



सेवा में,

CITY OF PATNA

मे0 ड्रीम प्रोजेक्ट्स प्रा0 लि0,
निदेशक— श्री राजेश कुमार सिकरिया
पता— मोहल्ला—स्वास्तिक भवन, जमाल रोड,
जिला— पटना, बिहार।

विषय :— प्लॉन केस सं0—P/Moharrampur-PRN-B+G+3/103/2019 की स्वीकृति के संबंध में।

महाशय,

आपके आवेदन संख्या—P-Moharrampur-PRN-B+G+3/103/2019 दिनांक—26.03.2019 के संदर्भ में मे0 ड्रीम प्रोजेक्ट्स प्रा0 लि0, निदेशक— श्री राजेश कुमार सिकरिया, पता— मोहल्ला—स्वास्तिक भवन, जमाल रोड, जिला— पटना, बिहार के लिए भवन निर्माण के लिए पटना नगर निगम/ बिहार शहरी आयोजना तथा विकास अधिनियम, 2012 के अधीन अधिसूचित.....विकास योजना/आयोजना प्राधिकार/ आयोजना स्कीम के सर्वे प्लॉट सं0—339(P), म्युनिसिपल प्लॉट नं0—636, खाता सं0—286, तौजी नं0—804, थाना नं0—137, मौजा—मोहररपुर, जिला—पटना के बाबत निम्नलिखित शर्तों/ निर्वधनों के अध्याधीन एतद द्वारा अनुमति प्रदान की जाती है।

- (क) भूमि/भवन का उपयोग अनन्य रूप से आवासीय प्रयोजन के लिए किया जाएगा और इस प्राधिकार के पूर्व अनुमोदन के बिना उपयोगों को किसी अन्य उपयोग के लिए परिवर्तित नहीं किया जाएगा।
- (ख) विकास पूर्ण रूप से आवश्यक अनुमति के पृष्ठांकन के साथ संलग्न योजनाओं के अनुसार किया जाएगा।
- (ग) अनुमोदित योजना में दर्शाया गया 747.56 वर्ग मीटर का पार्किंग स्थान खुला रखा जाएगा और इसके किसी भाग पर निर्माण नहीं किया जाएगा।
- (घ) प्रस्तावित निर्माण वाली भूमि 6.83 मी0 से 7.24 मी0 चौड़ाई के अनुमोदित पहुँच मार्ग के माध्यम से सुगम्य होगी।
- (ङ) प्रश्नगत भूमि आवेदक के विधिपूर्ण स्वामित्व एवं शांतिपूर्ण कब्जा में अवश्य हो।
- (च) सड़क को मानक चौड़ाई तक और चौड़ी करने के लिए आवेदक, विभिन्न विकास योजना/ आयोजना प्राधिकारों/ या बिहार शहरी आयोजना तथा विकास अधिनियम, 2012 के अधीन अधिसूचित किसी योजना स्कीम के अधीन आच्छादित सुसंगत आयोजना प्राधिकार/ग्राम पंचायत क्षेत्रों के अधीनस्थ पटना नगर निगमों को शून्य वर्ग मीटर चौड़ी भूमि की पट्टी मुफ्त उपहार के रूप में देगा।
- (छ) अनुमति (अनुज्ञा) जारी किये जाने की तारीख से तीन वर्षों की अवधि के लिए विधिमान्य होगी।




- (ज) इस उपबंध के अधीन दी गयी अनुमति को उस भूखण्ड, जिसके लिए योजना अनुमोदित की गयी हो, के अधिकार, हक, हित की बाबत साक्ष्य नहीं मानी जाएगी।
- (झ) योजना के अनुमोदन के पश्चात् भू-अभिलेख के कारण या अधिकार/हक/ हित की बाबत कोई विवाद होने पर विवाद की अवधि के दौरान योजना का अनुमोदन स्वतः रद्द समझी जाएगी।
- (ञ) भू-स्वामित्व एवं नक्शा से संबंधित समस्त दस्तावेजों/कागजात के सत्यता की जिम्मेवारी आवेदक की है। भविष्य में इसमें किसी प्रकार की त्रुटि/हेर-फेर/कपटपूर्ण रचना पाये जाने पर नक्शा अस्वीकृत किये जाने के साथ आवेदक के विरुद्ध विधि सम्मत कार्रवाई की जायेगी।
- (ट) भवन का निर्माण स्वीकृत नक्शे के अनुरूप ही किये जाने, भविष्य में किसी भी प्रकार के अनिमितता/विचलन पाये जाने की स्थिति में सम्पूर्ण जबाबदेही आवेदक की होगी एवं विधि सम्मत कार्रवाई के पात्र होंगे।
- (ठ) Environmental Protection Act के तहत बहुमंजिले भवन के निर्माण के दौरान ढक कर निर्माण किया जाना अनिवार्य होगा।
- (ड) ठोस अपशिष्ट प्रबंधन नियम (Solid Waste Management Rules), 2016 का अनुपालन किया जाय।
- (ढ) ग्रीन एरिया का प्रावधान बिहार भवन उपविधि, 2014 के कंडिका-32 के अनुरूप निर्माण परिसर में किया जाना अनिवार्य होगा।

विश्वासभाजन,


उप निदेशक,

शहरी योजना

पटना नगर निगम, पटना।

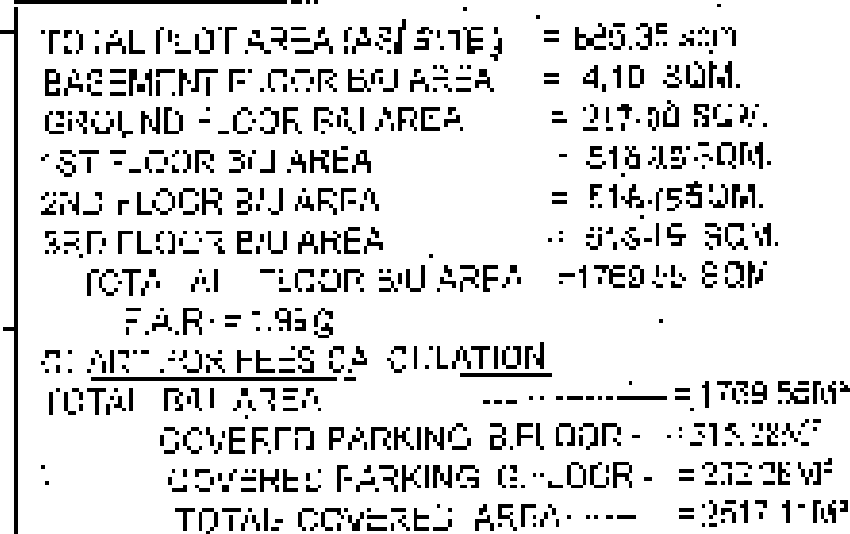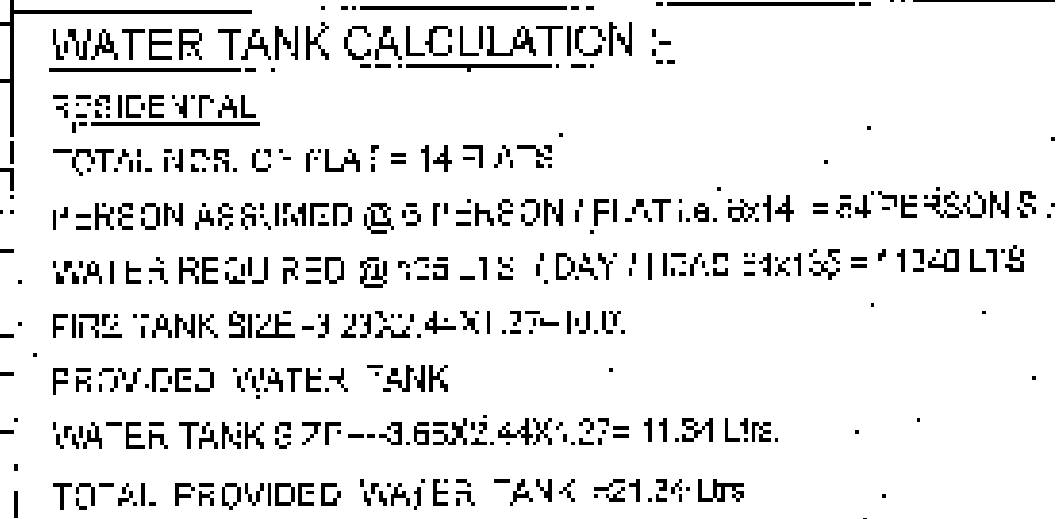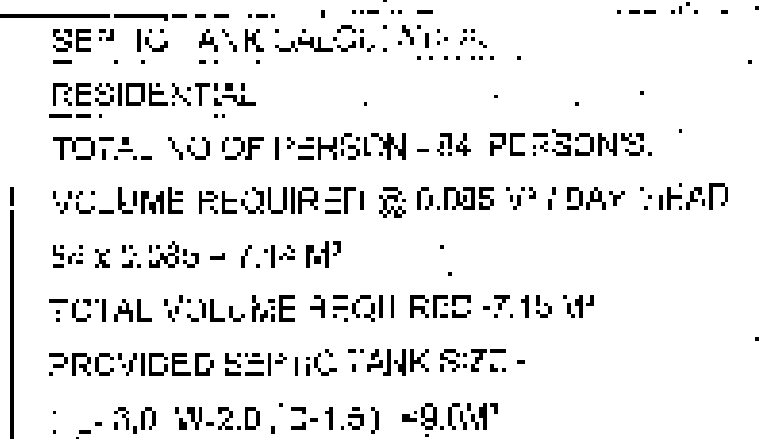

PROPOSED RESIDENTIAL BUILDING FOR
DURUM-HOUSING PROJECTS PVT. LTD. THROUGH ITS
DIRECTOR MR. RAJESH KUMAR SIKARIA LAND
OWNERS (1)MR. GOPAL PRASAD SINGH,
(2) LATE NARBADESHWAR PRASAD SINGH
(3)MRS. RITA SINGH (4) LATE GOVIND PRASAD SINGH
(5)MR. MUKUND PRASAD SINGH (6)
LATE NARBADESHWAR PRASAD SINGH
SURVEY PLOT NO-339(P), M & PLOT NO- 636
THANA NO.137, TALUJI NO.- 834,KHATA NO-285
WARANO-11(OLD) & 43(NEW), SHEET NO.-60.
CIRCLE NO.26B, HARRING NO-33/36(OLD) & 64
(NEW) AUZA-MOHARRAMPUR, P.S.-KADAMKUAN,
DISTRICT -PATNA

ALL DIMENSIONS ARE IN METERS		
	NORTH	SECRET NO- 01702

For use of the
Director

SIGNATURE OF OFFICER

Beant
Brajesh Kumar Singh
Sardar B. Singh
Sardar
Sardar Prakash Chandra
Sardar

<u>EDUC. OF REGISTERED</u> <u>ARCHITECT/ENGINEER/DESIGNER</u>	<u>SIGN. OF REGISTERED</u> <u>STRUCTURAL ENGINEER</u>
--	--

PATNA MUNICIPAL CORPORATION
 CHIEF ENGINEER, CIVIL ENGINEERING DEPARTMENT
 PATNA MUNICIPAL CORPORATION, PATNA, BIHAR-800 001
 Date: 14/05/2019
 Subject: Plan approved under Section 31A, 31B & 31C of the Urban Municipal Act, 1953
 by the Municipal Commissioner, Patna on
 14/05/2019
 31/05/2019





समिति के प्लान (1940-41)

16/11

मुद्रांक संख्या

उप निदेशक


पटना नगर नि

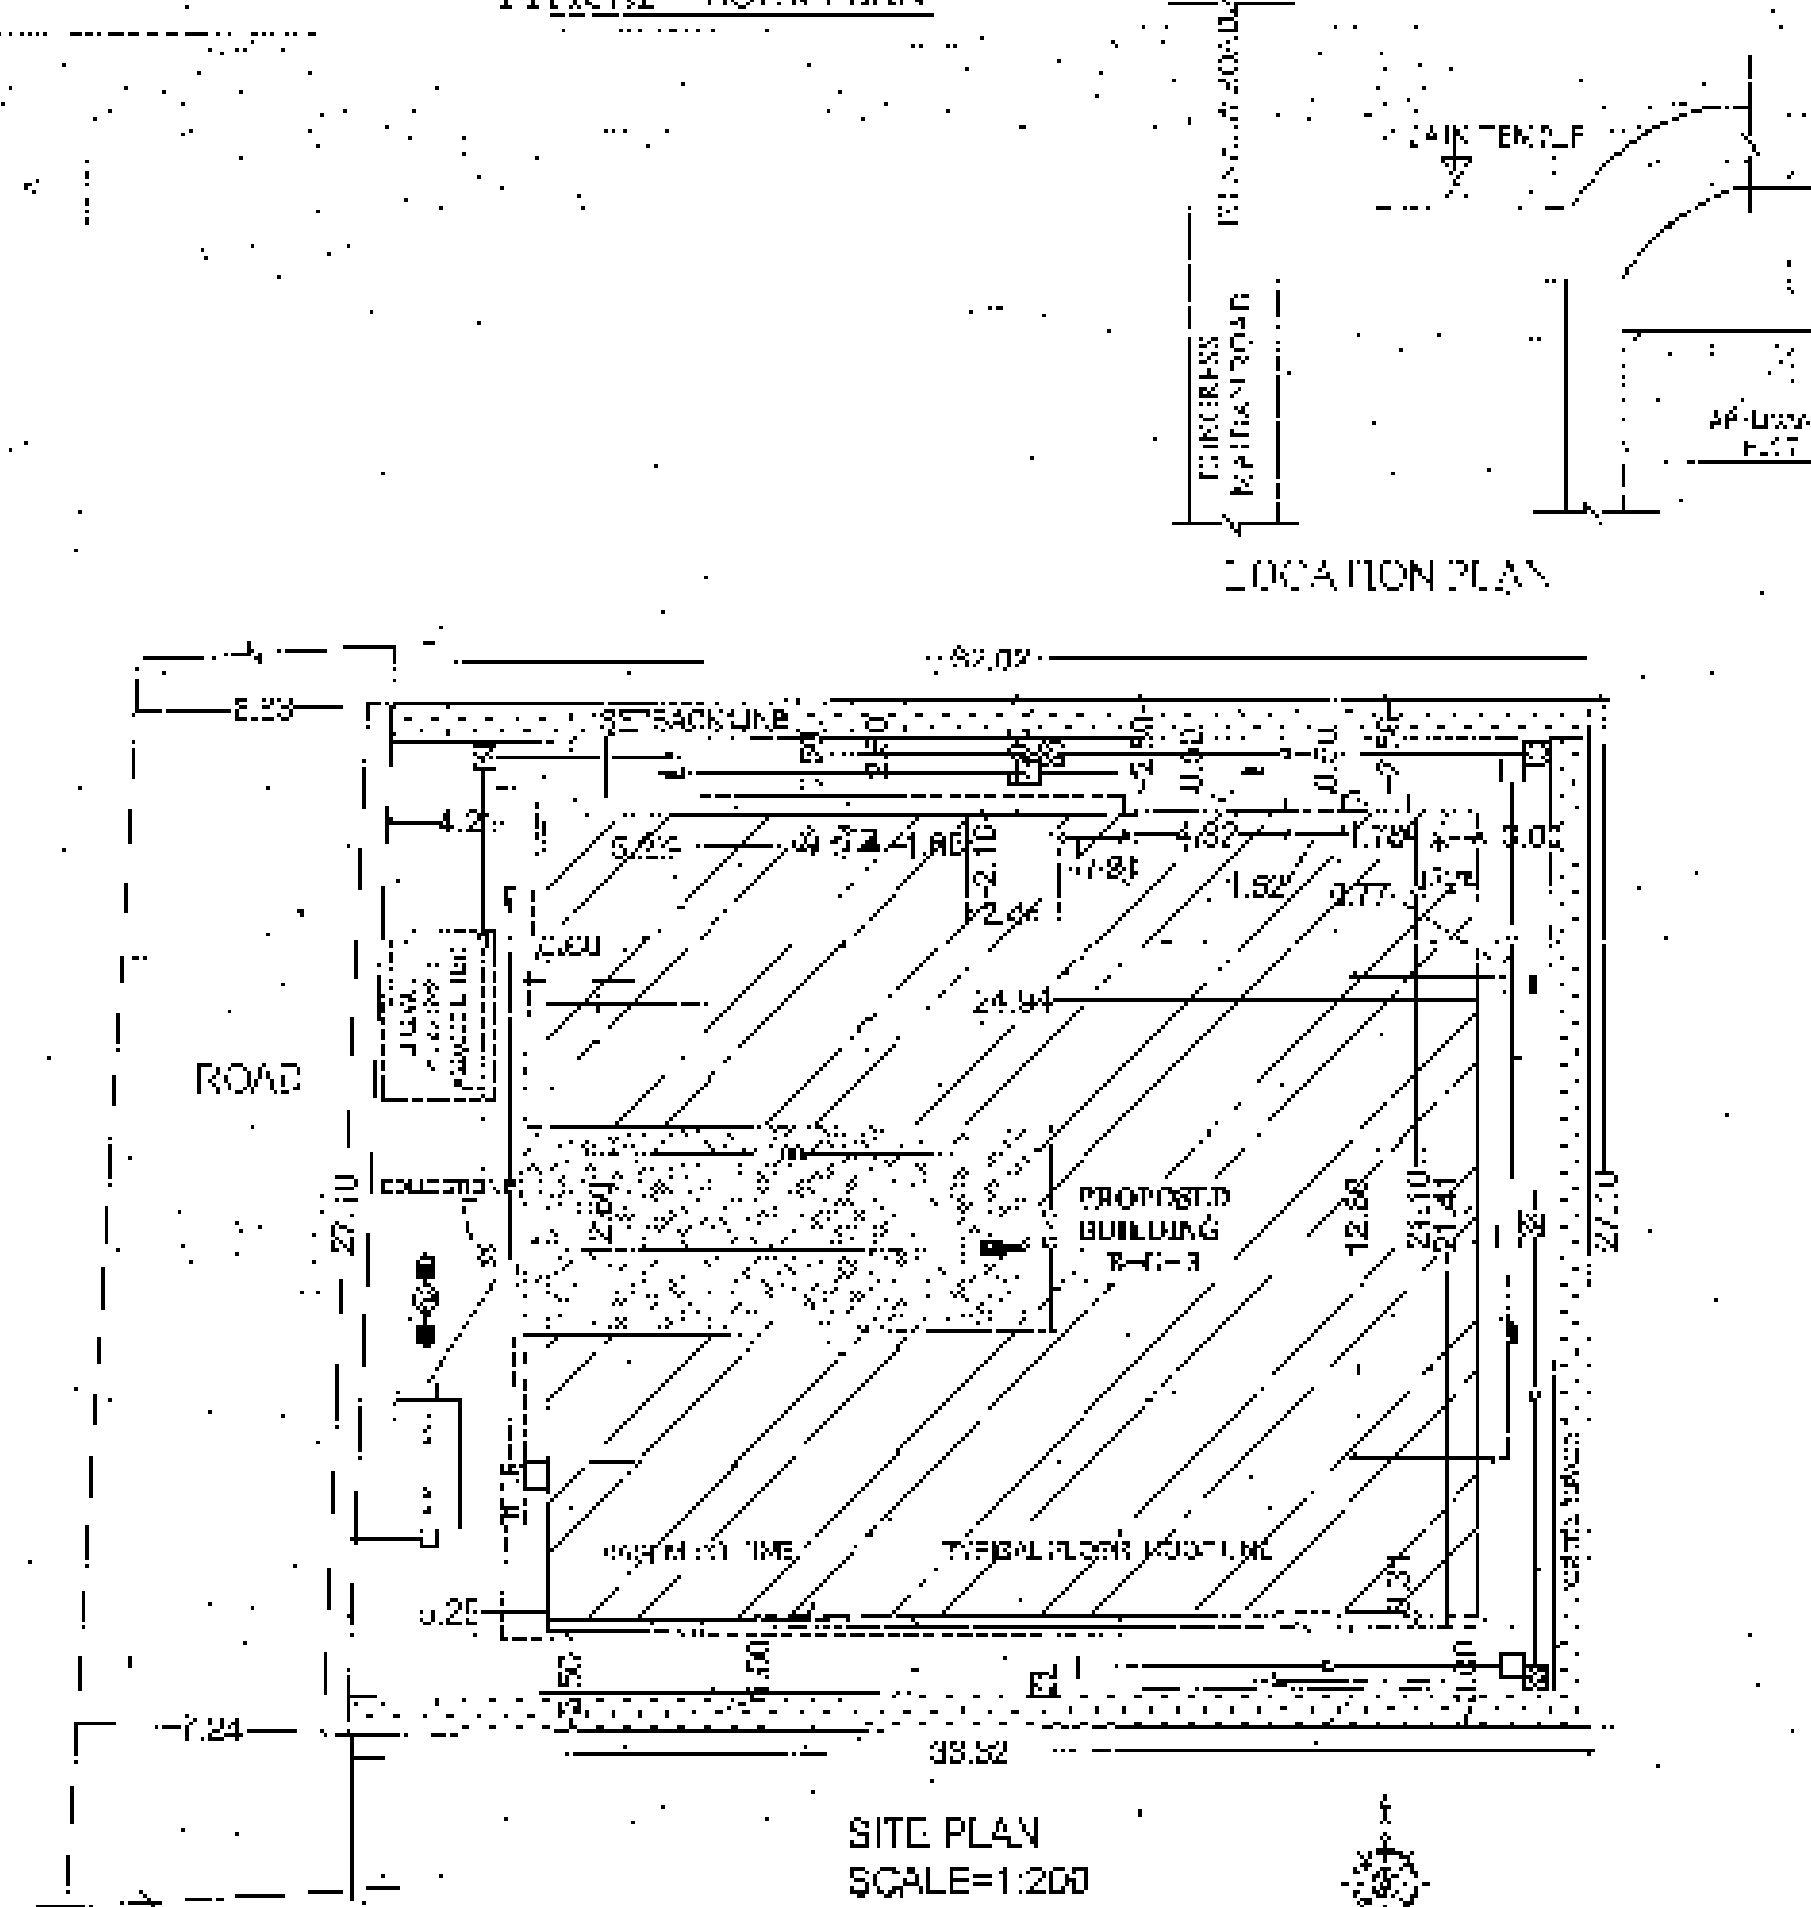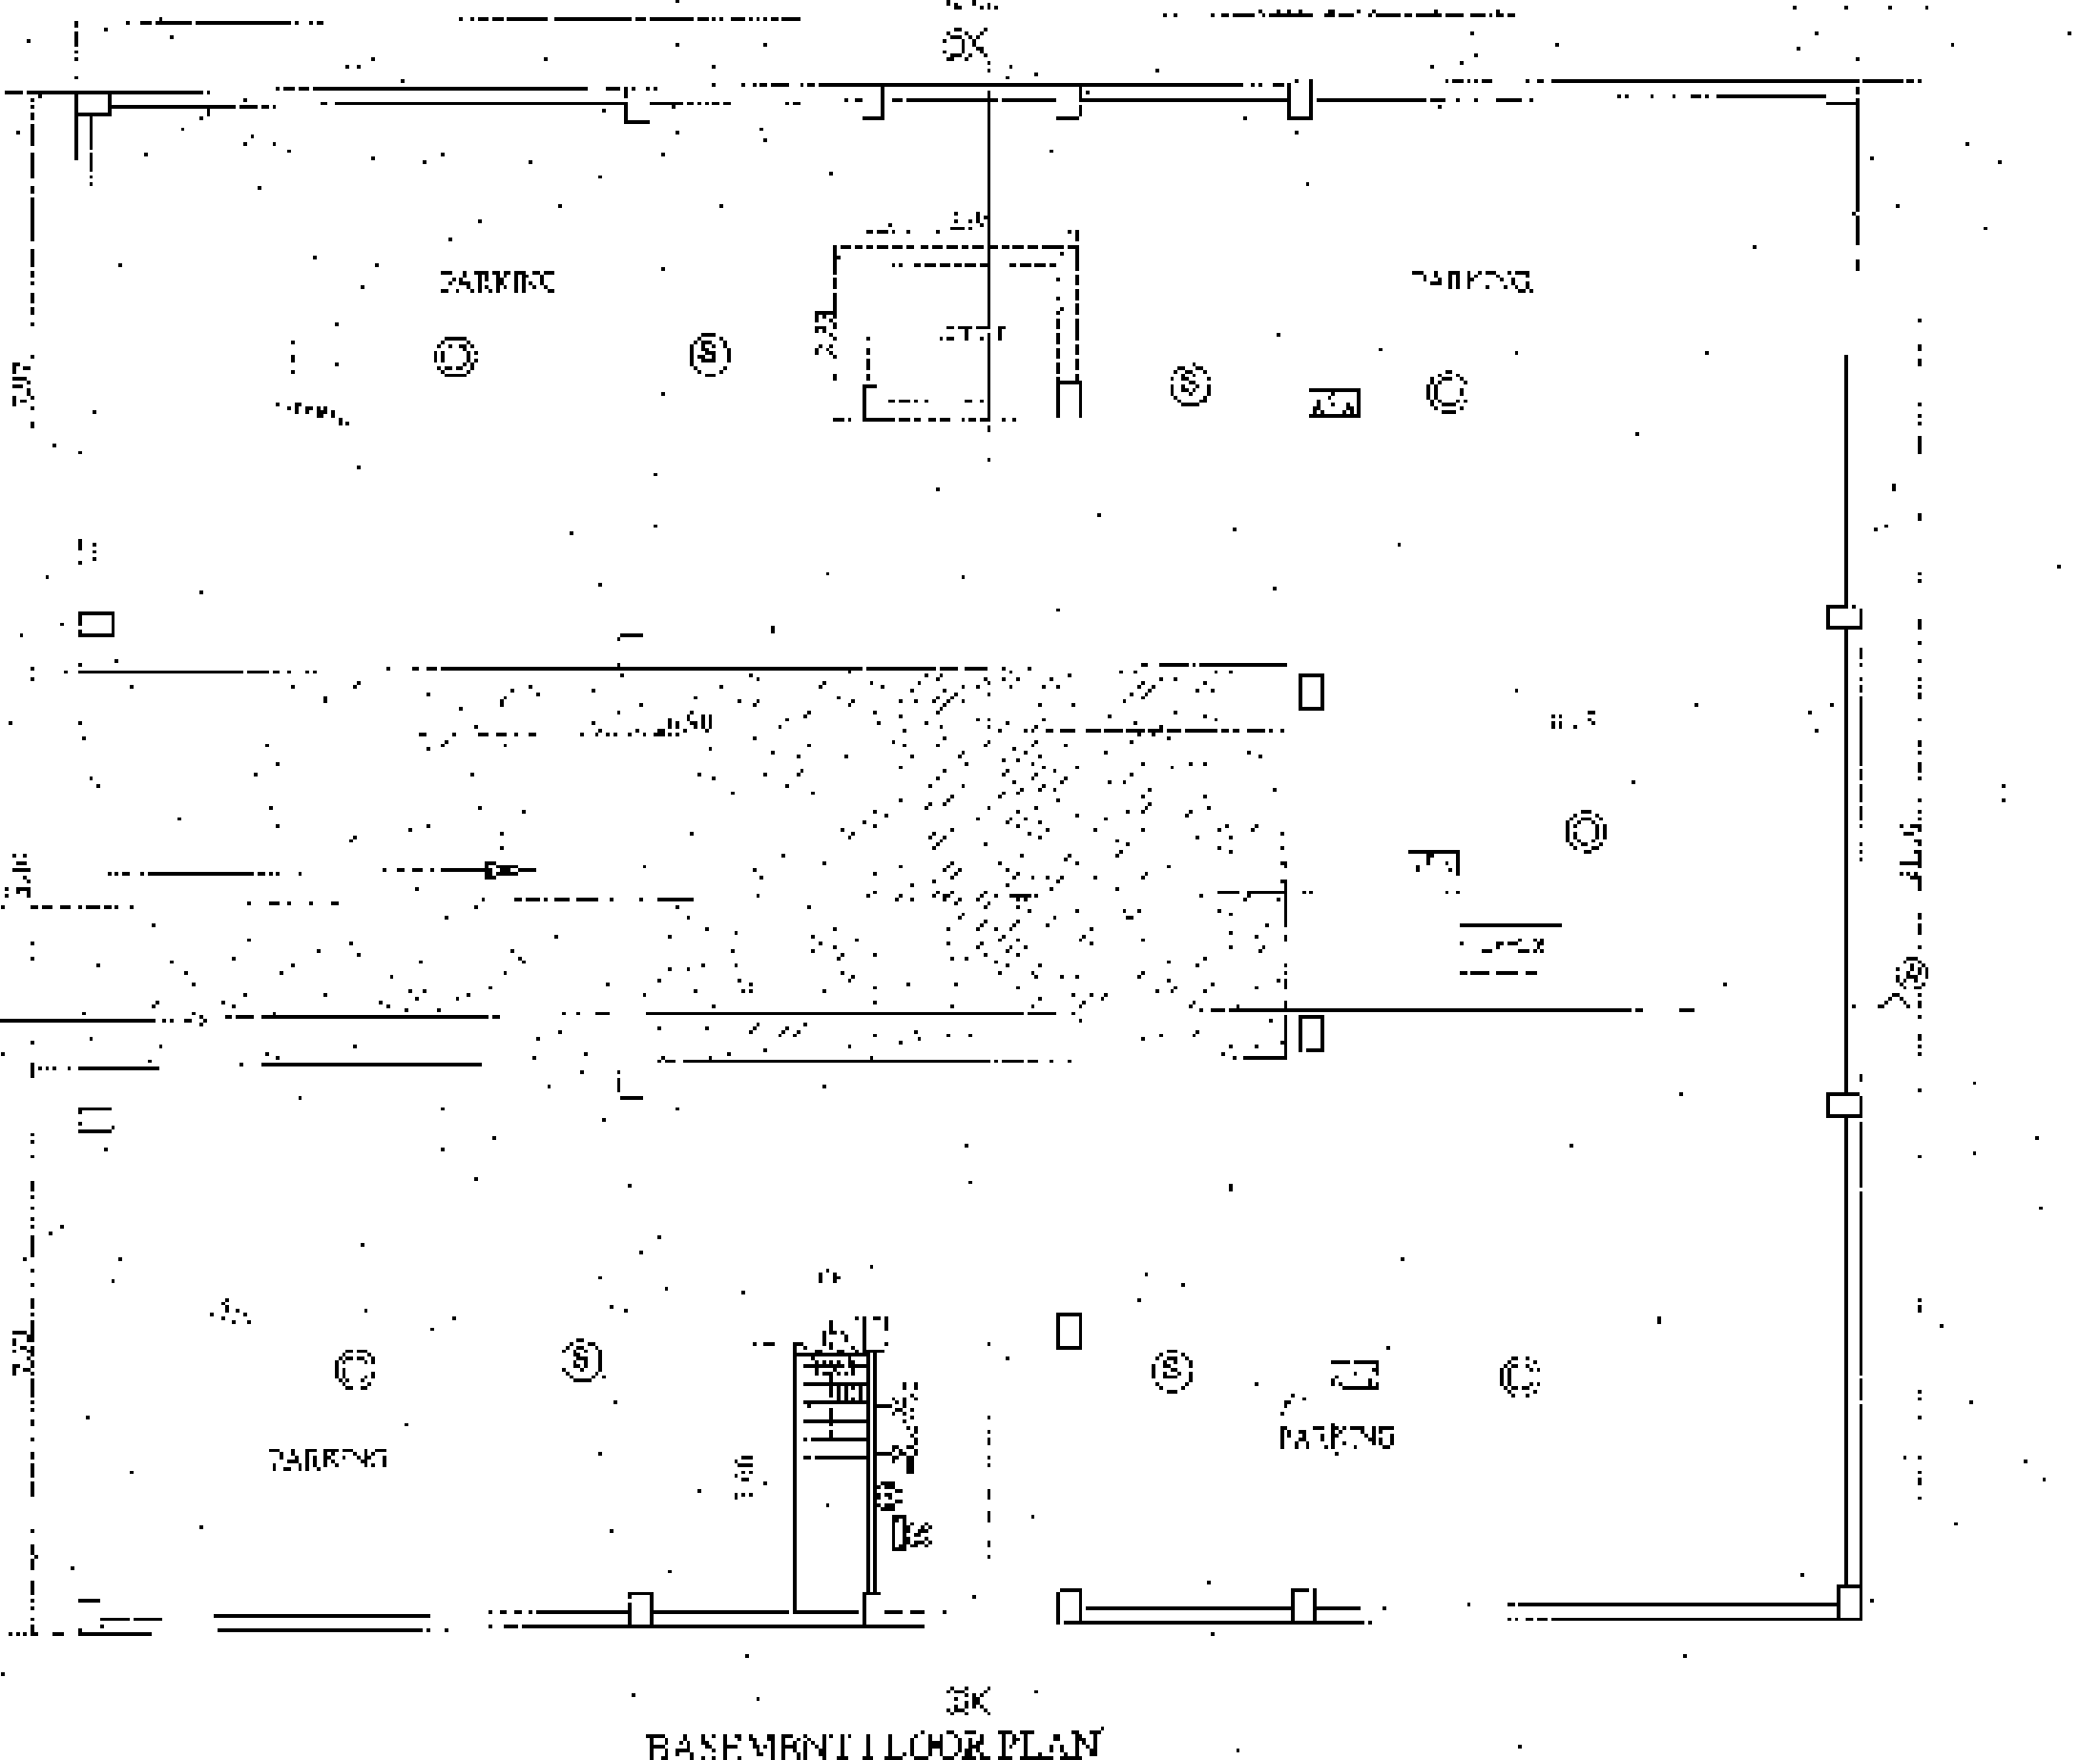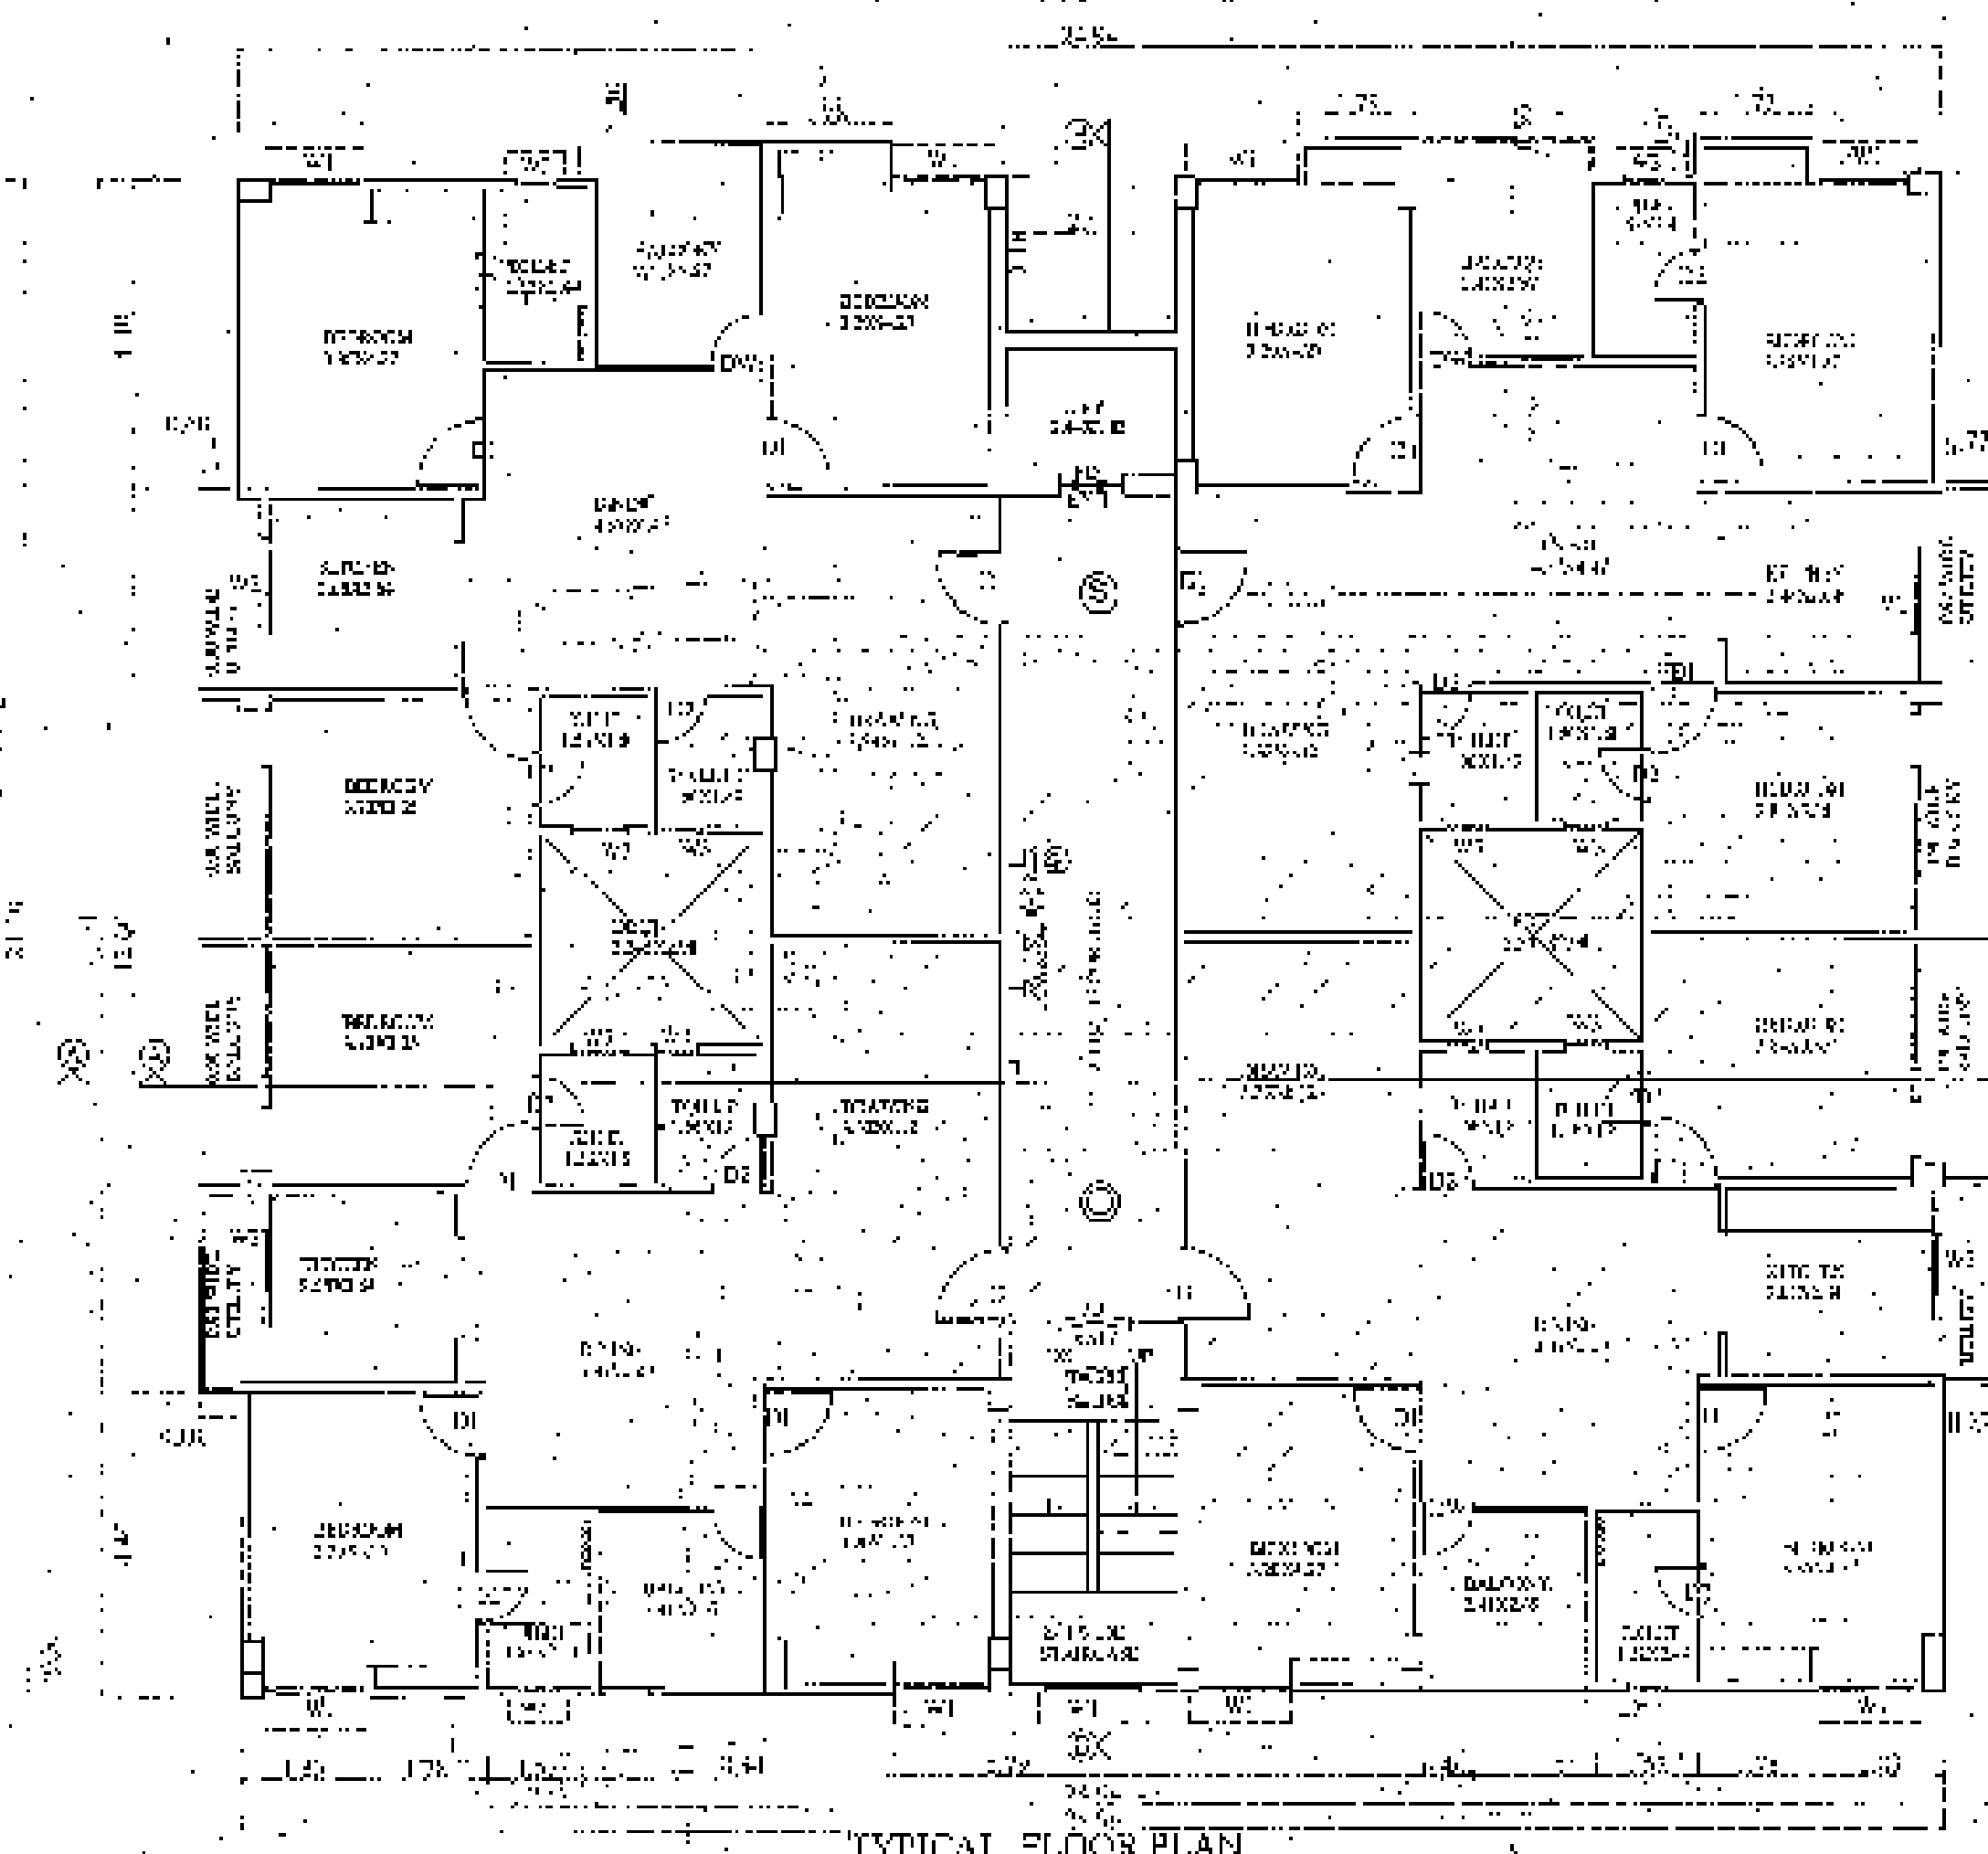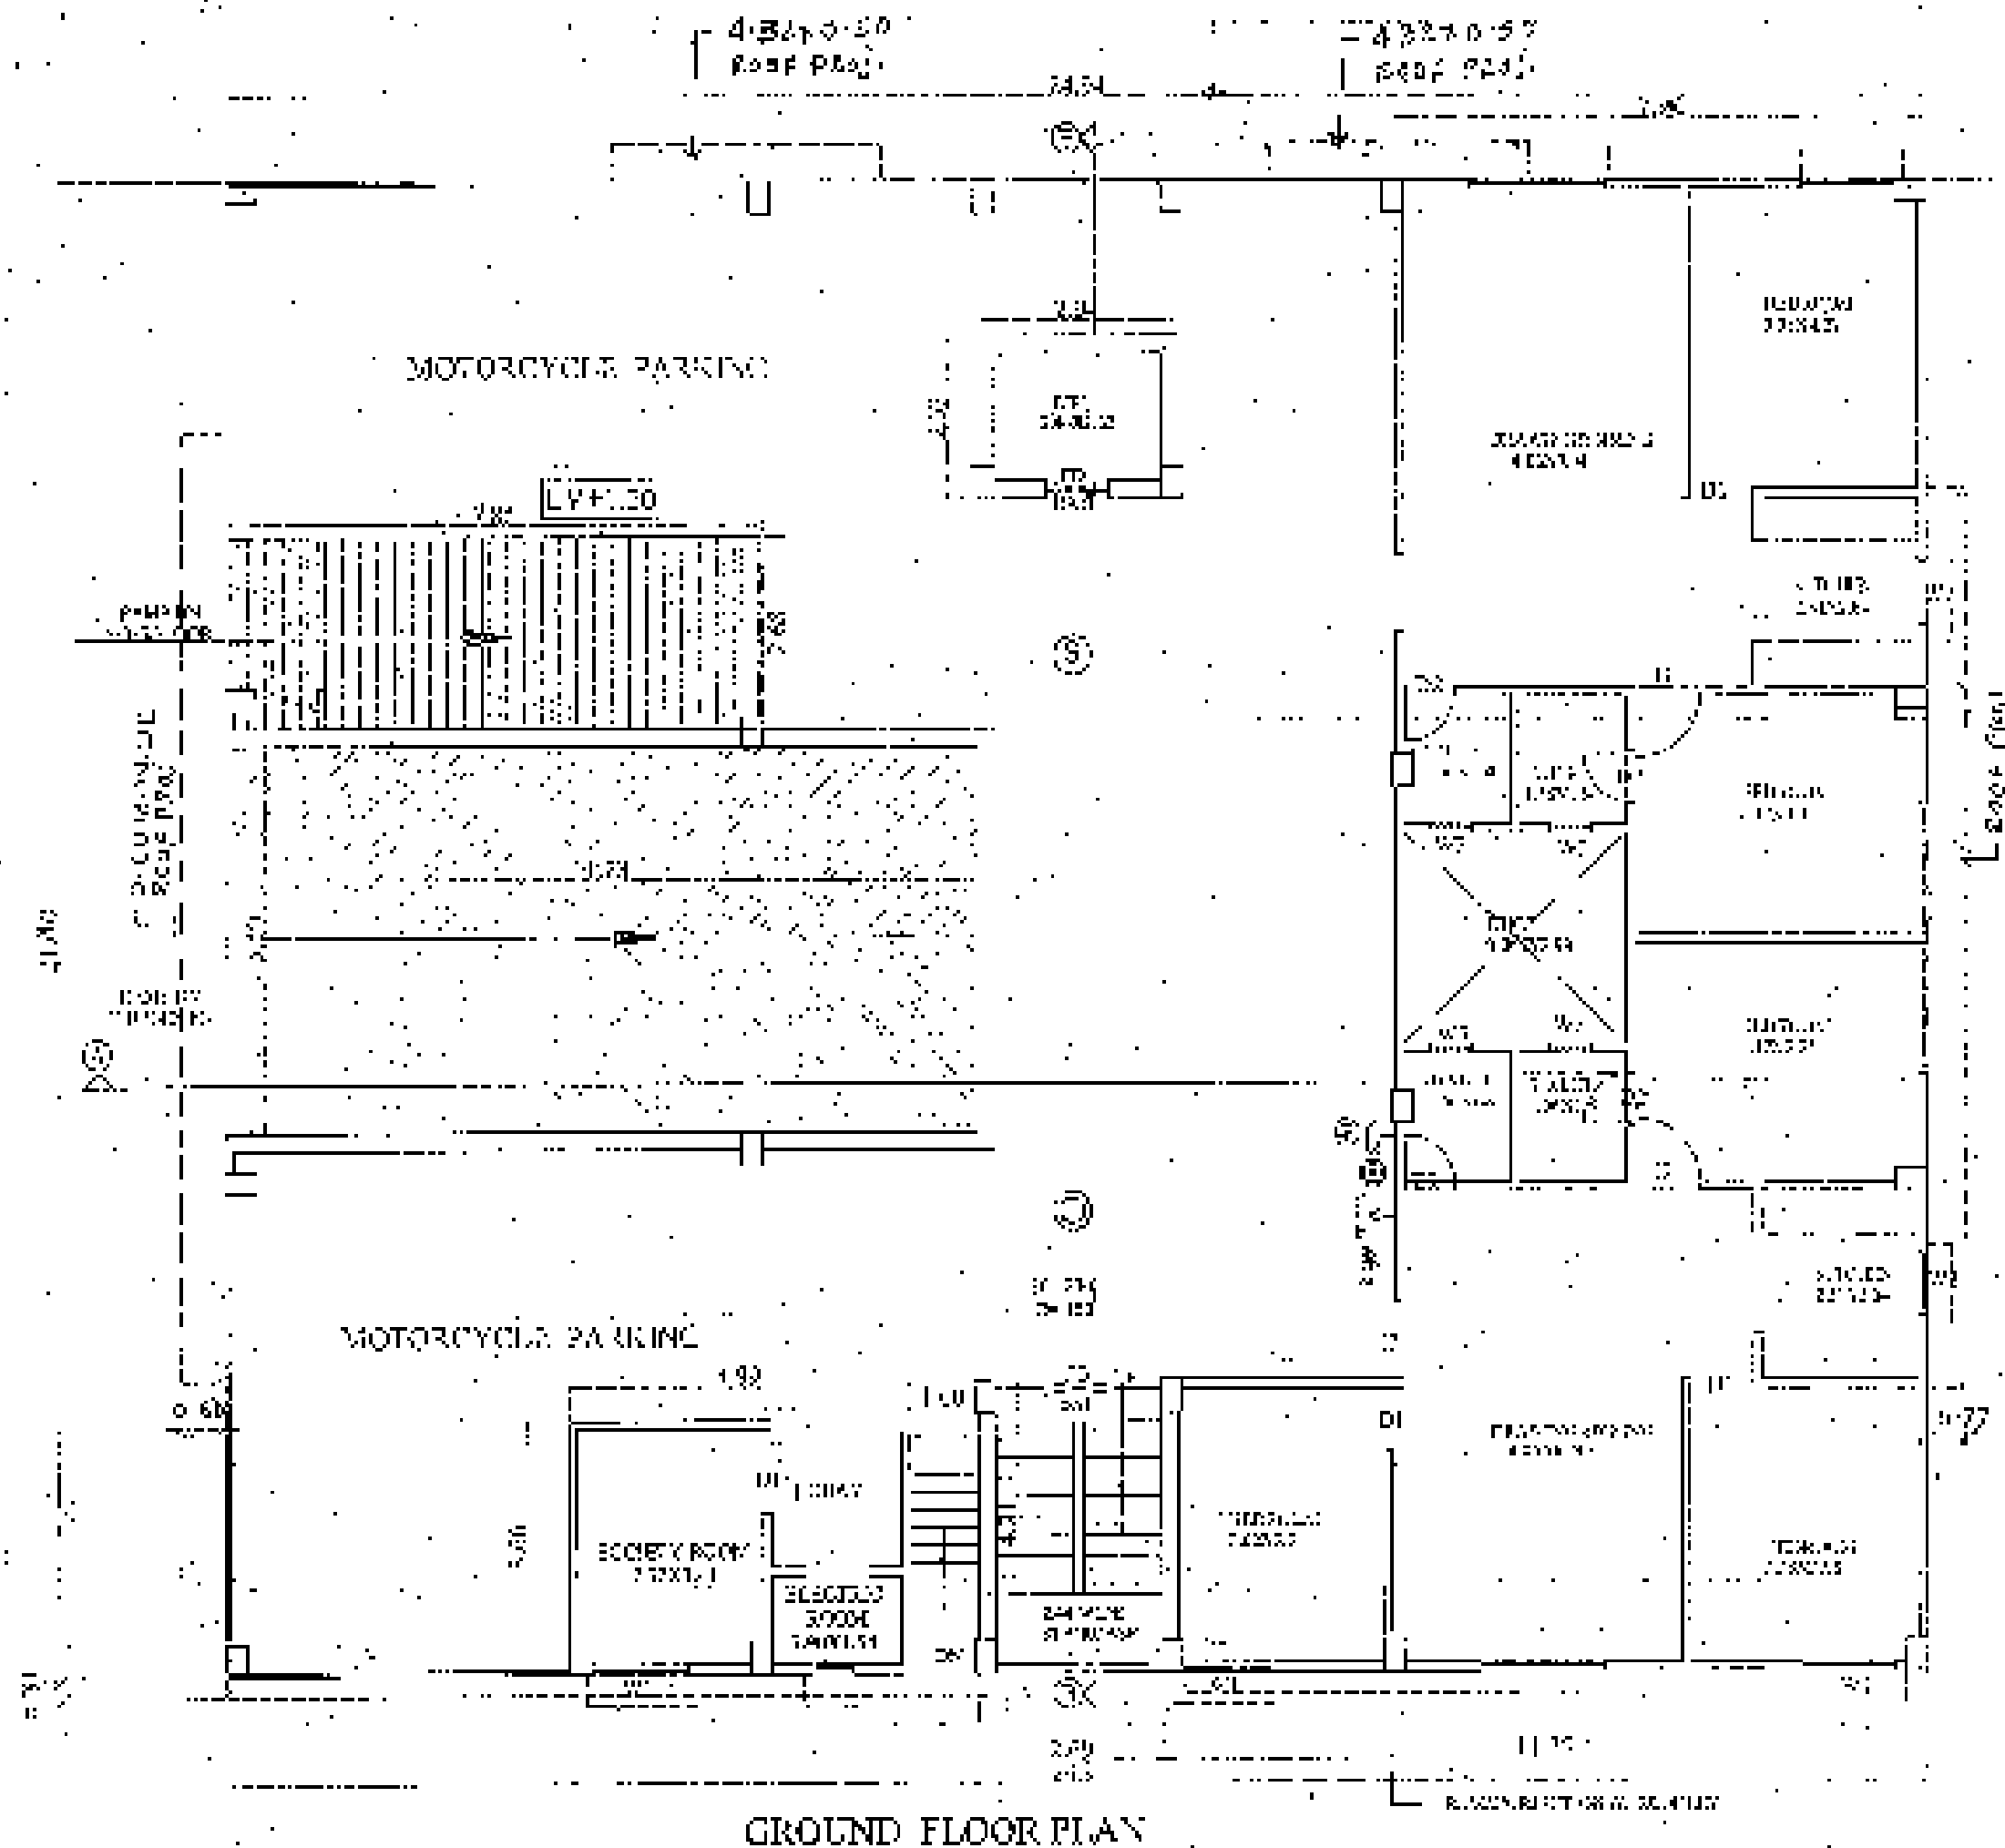


15.04.1




FRONT ELEVATION

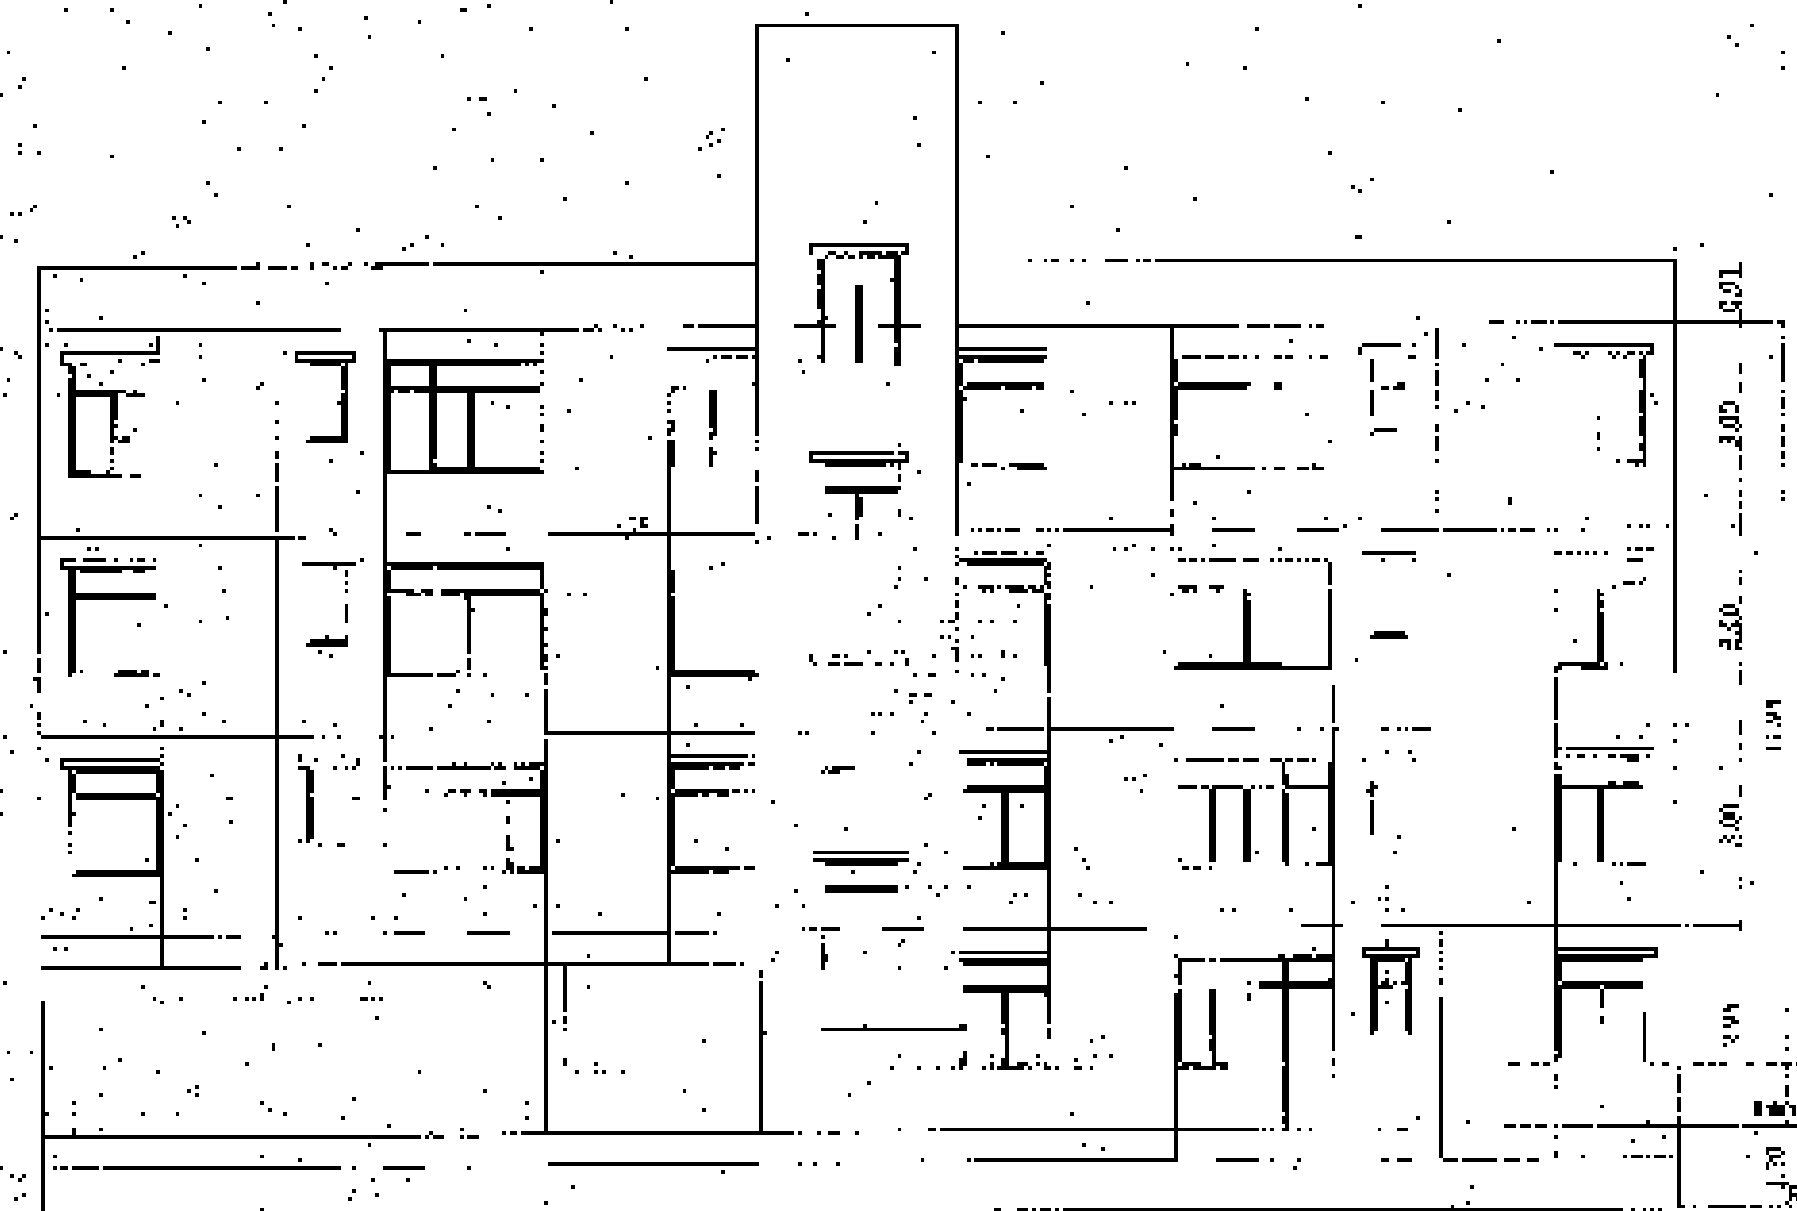


SIDE ELEVATION

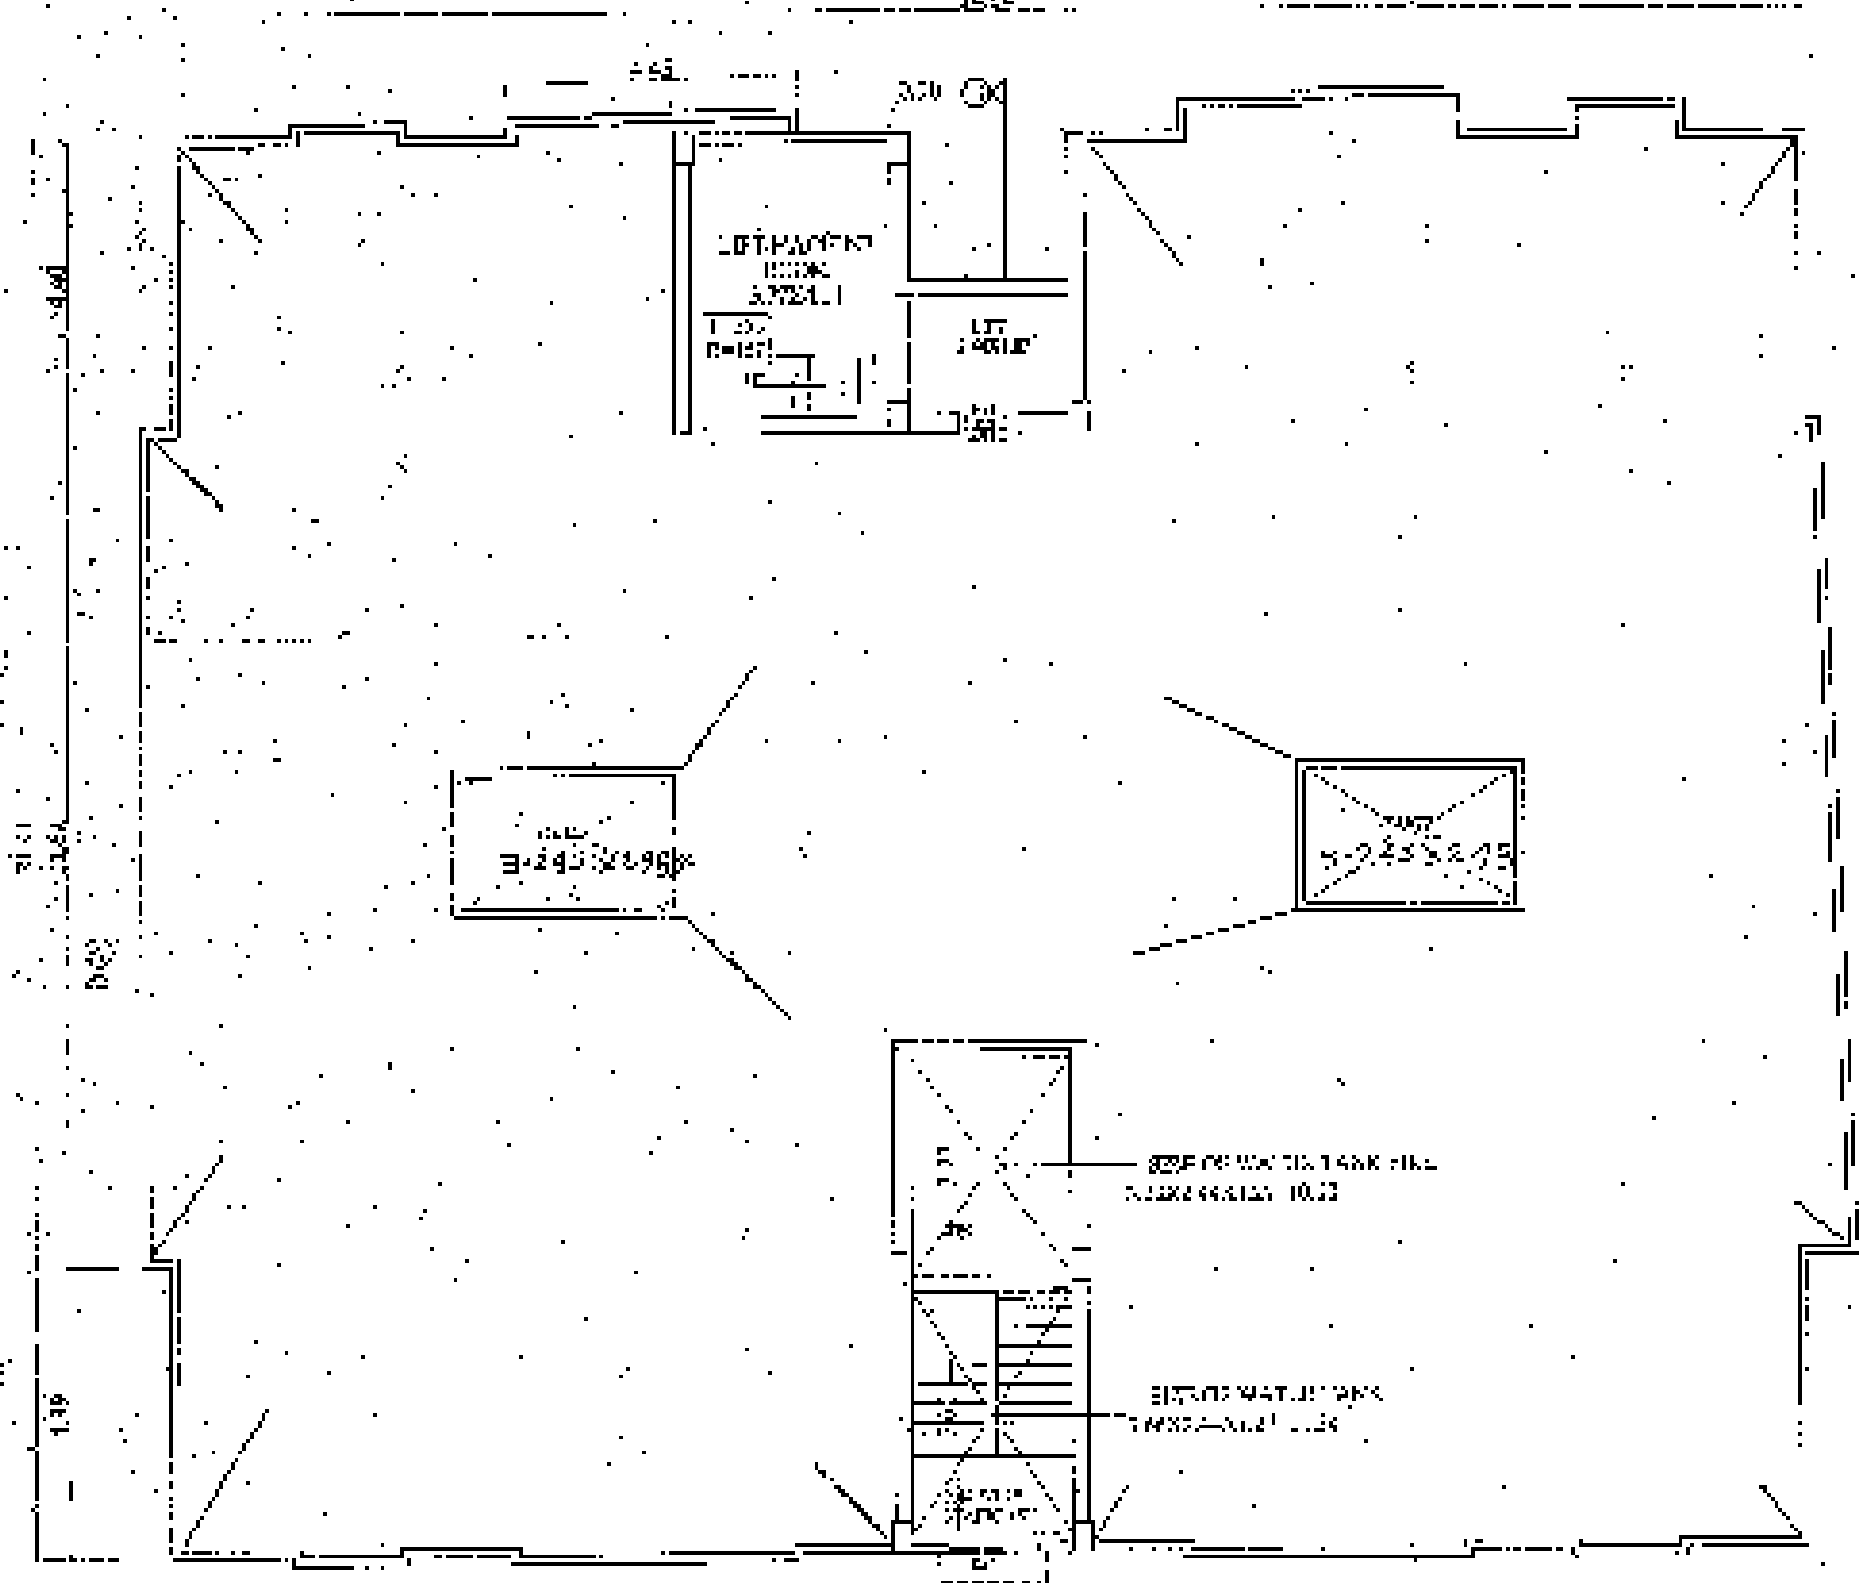


TERRACE FLOOR PLAN

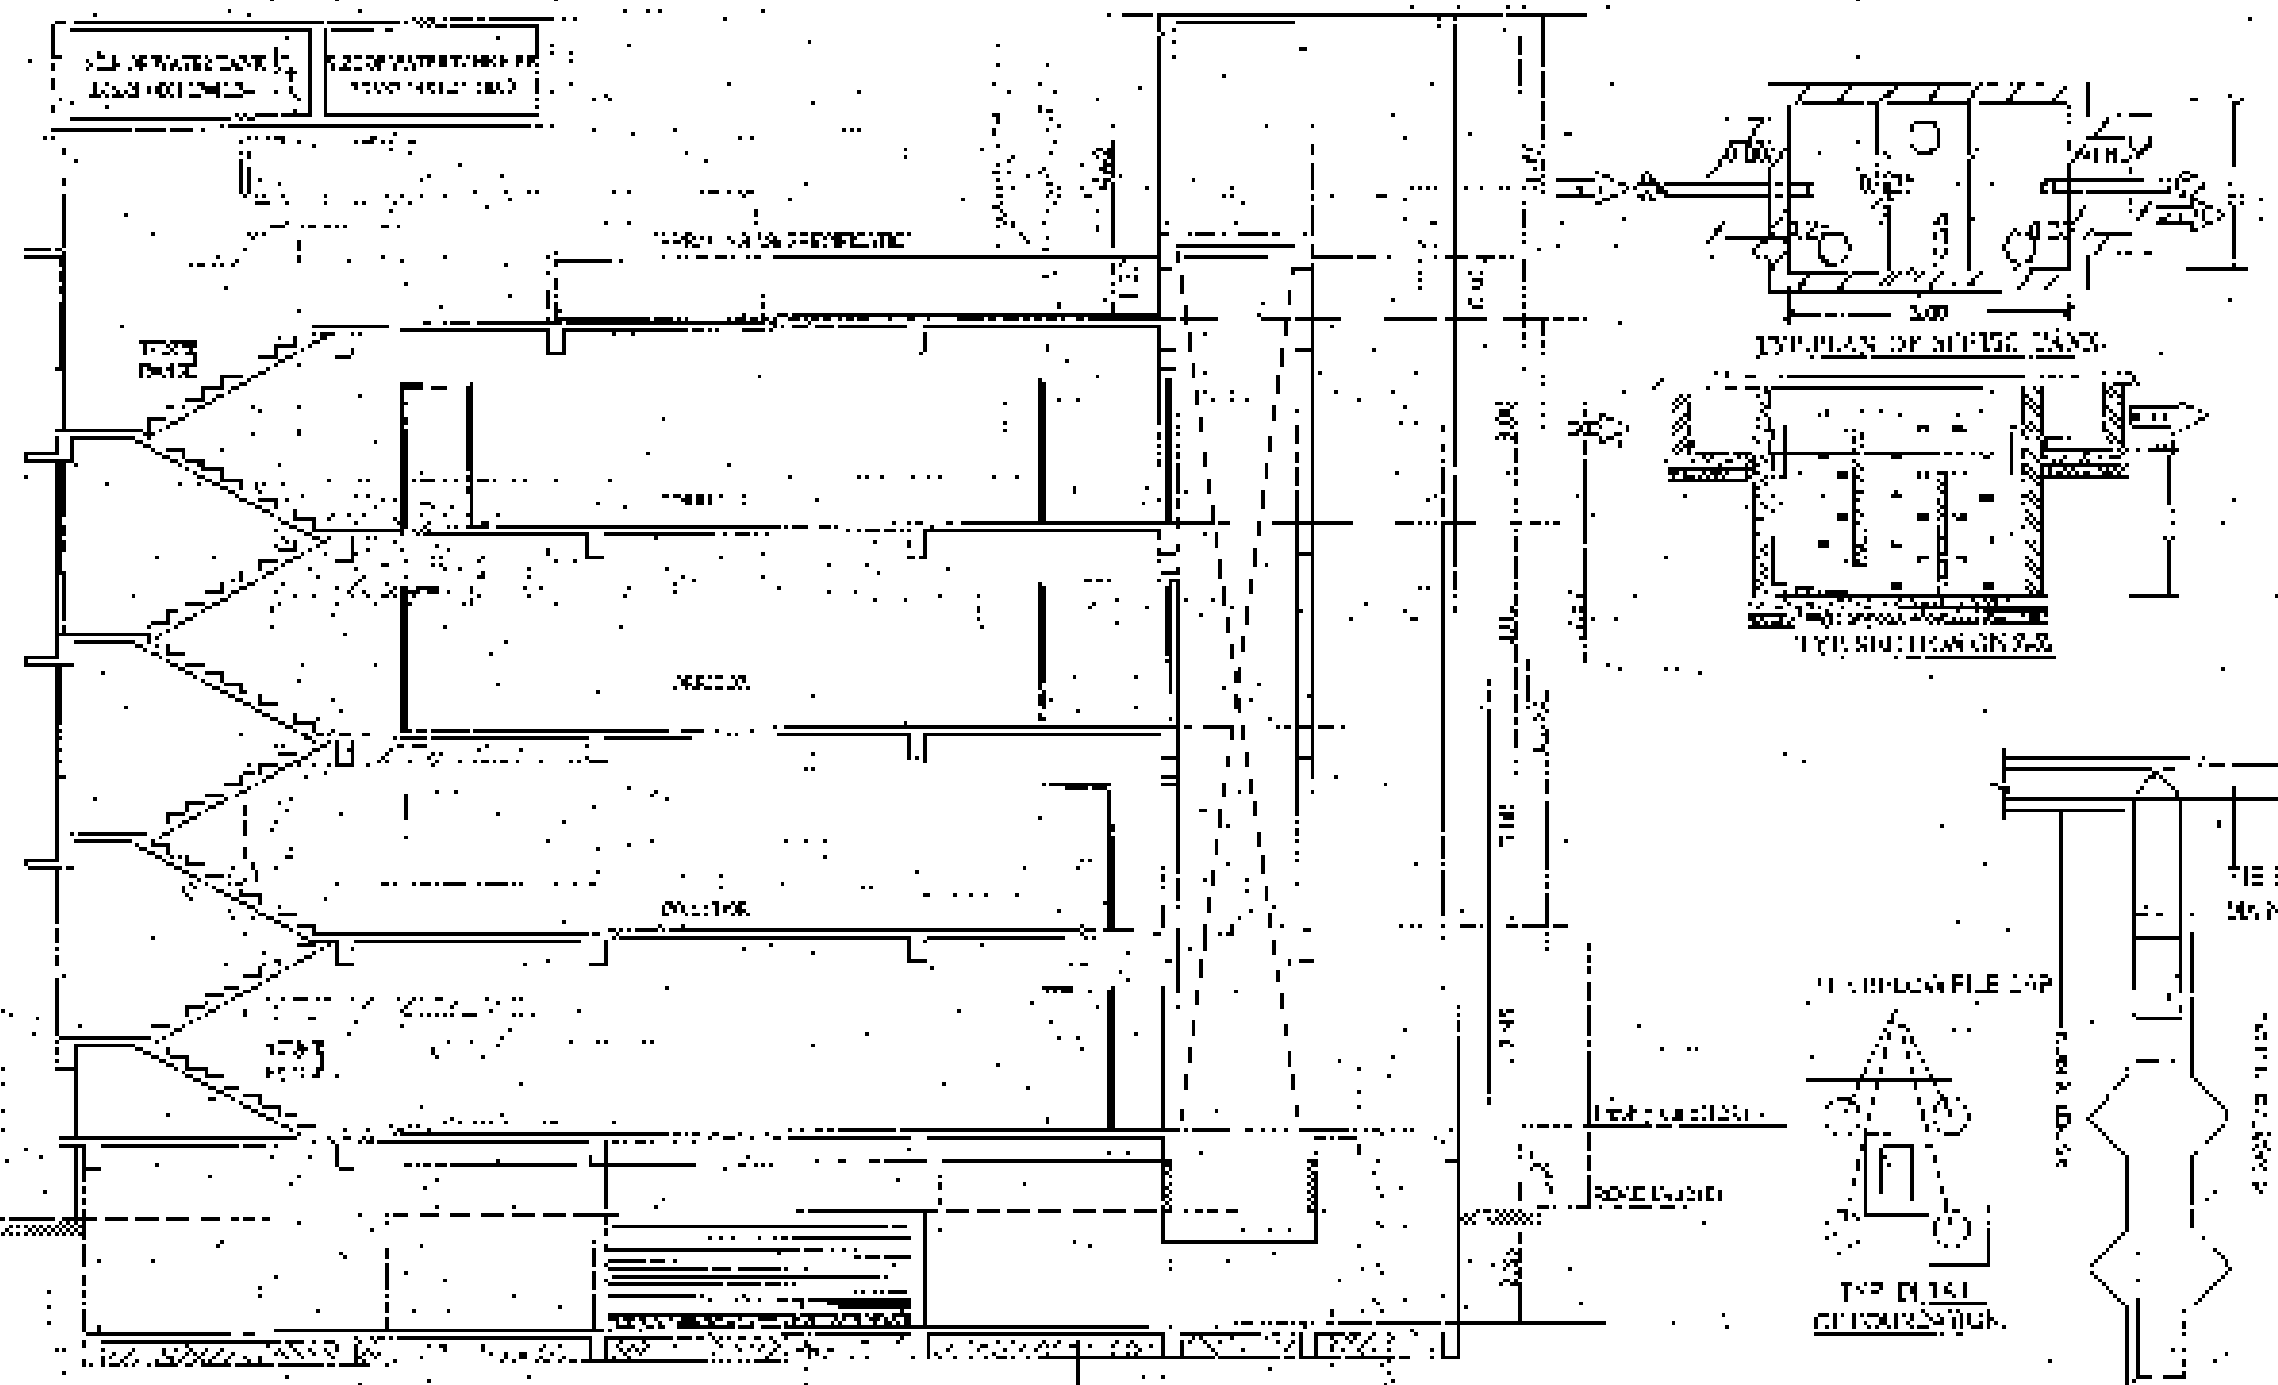


SECTION-B-B

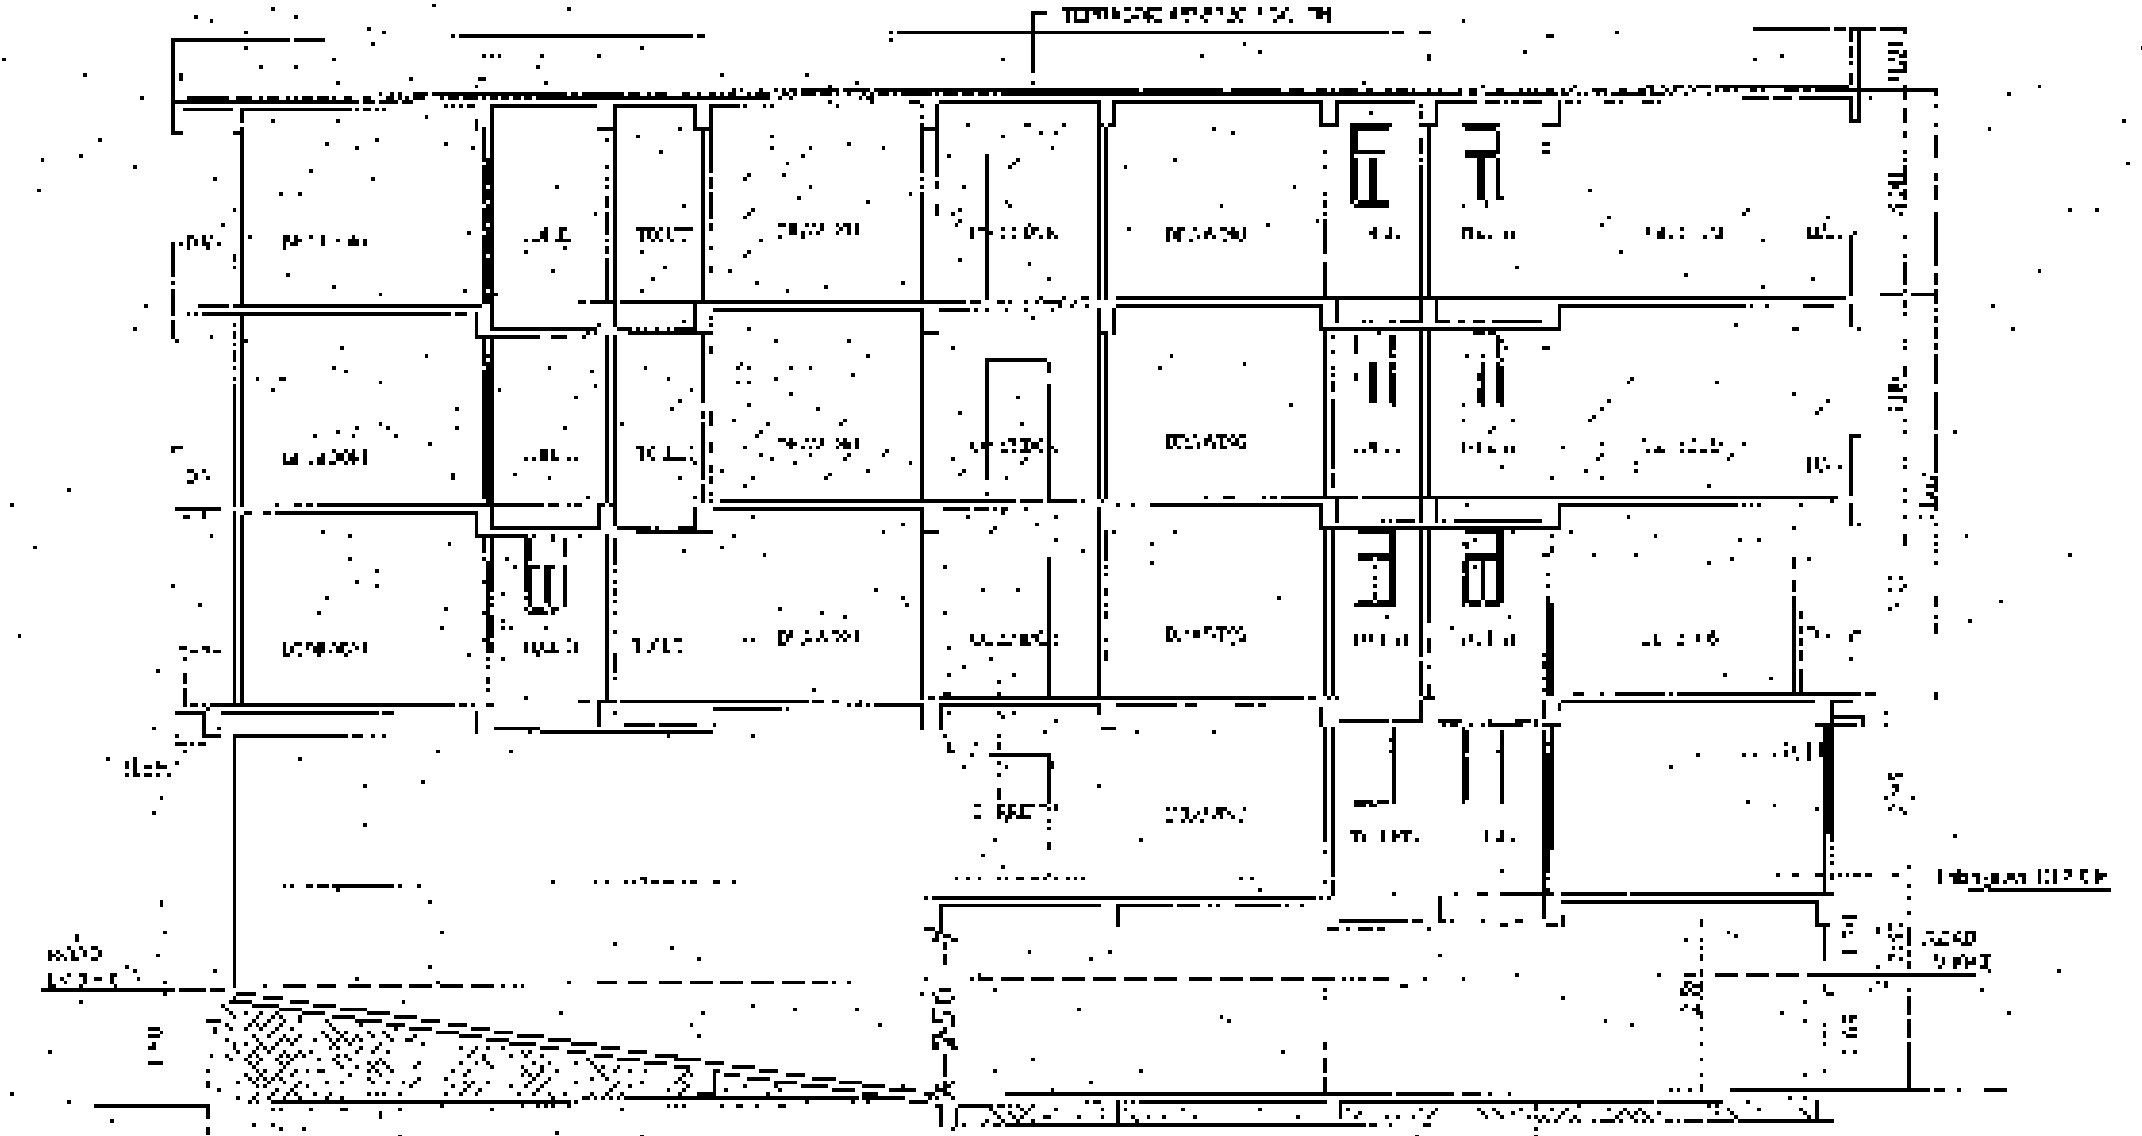

SECTION-A-A

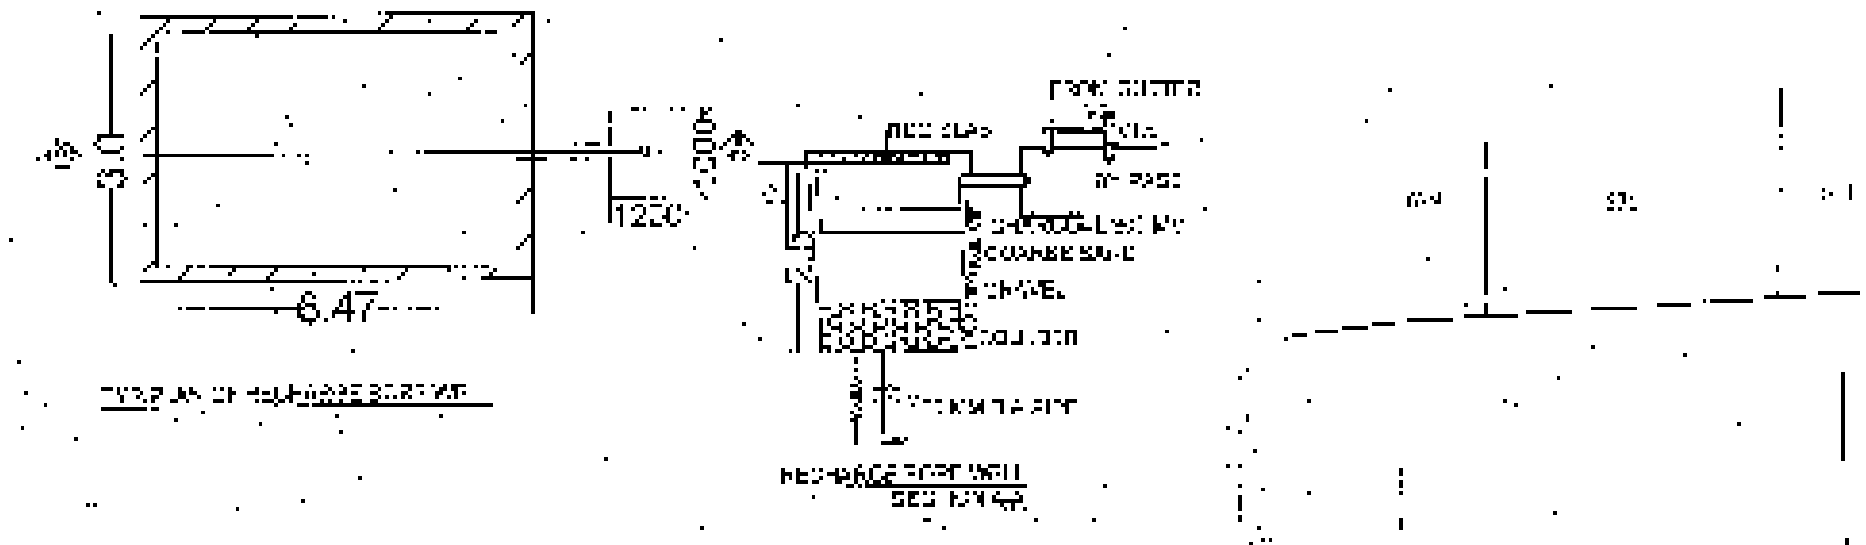

TYPICAL SECTION OF HOUSE

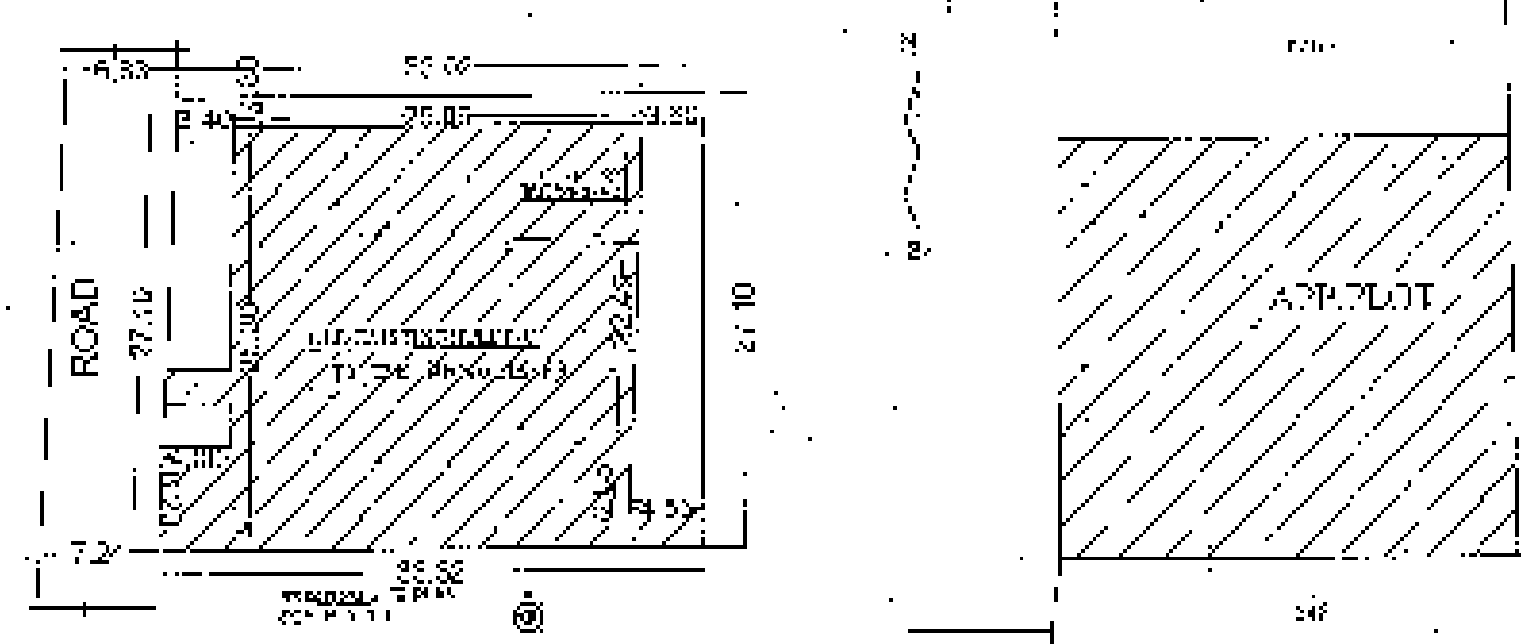

KEY PLAN
SCALE: 1"=50'-0"

SCHEDULE OF MATERIALS					
NO.	QTY.	UNIT	REMARKS	DISPOSITION	
1.	100	SQ. FT.	CEMENT	10000	
2.	100	SQ. FT.	CEMENT	10000	
3.	100	SQ. FT.	CEMENT	10000	
4.	100	SQ. FT.	CEMENT	10000	
5.	100	SQ. FT.	CEMENT	10000	
6.	100	SQ. FT.	CEMENT	10000	
7.	100	SQ. FT.	CEMENT	10000	
8.	100	SQ. FT.	CEMENT	10000	

PROPOSED RESIDENTIAL BUILDING FOR
DREAMHOUSING PROJECTS IN LATHROU, IT'S
DISTRICT FOR MR. RAJESH KUMAR SIKARIA, AND
OWNERS (JMR. GOPAL PRASAD SINGH,
S/O LATE NARBADESHWAR PRASAD SINGH
(JMR. GITA SINGH) S/O LATE GOND PRASAD SINGH
(JMR. YOKUND PRASAD SINGH) S/O
LATE NARBADESHWAR PRASAD SINGH
SURVEY PLOT NO-292(P), M S PLOT NO-398,
THANA NO-127, TAULI NO- 504 KHATA NO-208
WARD NO-1 (OLD) & 49 (NEW), SHEET NO-50,
CIRCLE NO-208, HOLD NO-33158, OLD & 844
(NEW) ALZA-MOHARRAMPUR, P.S., KADAMJAN,
DISTRICT-PATNA

ALL DIMENSIONS ARE IN METERS	
SCALE	1:200

APPROVED FOR
SUBMITTED BY
Agarwal

BR. NARBADESHWAR
BR. NARBADESHWAR
