


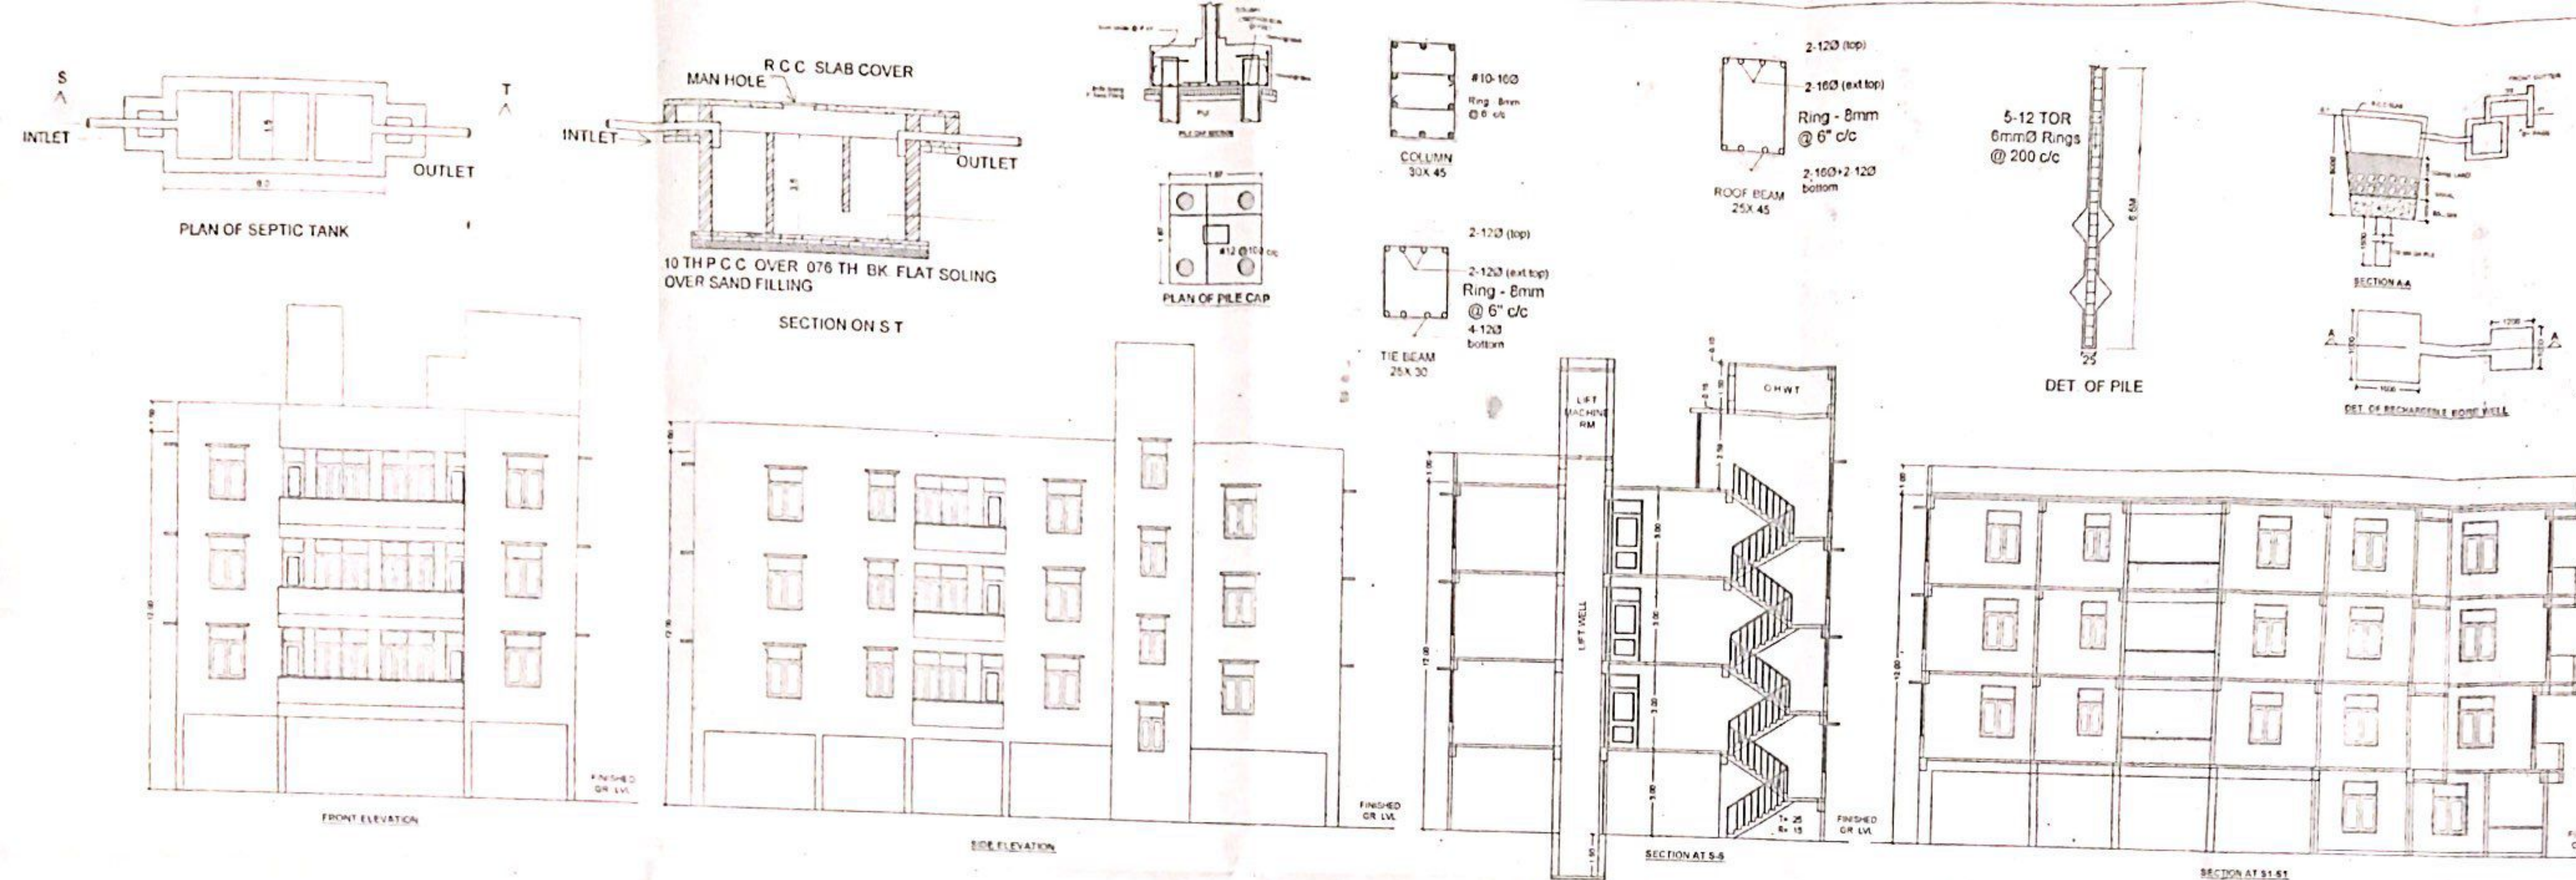

SCHEDULE OF DOORS & WINDOWS

SL. NO.	TYPE	SIZE	NO.	REMARKS
1	DOOR	1.80x2.10	1	ENTRY DOOR
2	DOOR	1.80x2.10	1	ENTRY DOOR
SPECIFICATIONS

FOUNDATION: R.C.C. PILE FOUNDATION AS PER DESIGNER

SUPER STRUCTURE: 1ST CLASS BY BRICK 15 CM UPON CONCRETE

R.C.C. WORK: RAS LIME PUTTER STAIRCASE WITH REINFORCEMENT

FLOORING: 10TH LIME PUTTER OVER 10TH R.C.C. ROOF SLAB

ROOFING: 10TH LIME PUTTER OVER 10TH R.C.C. ROOF SLAB

WATER WORK: 10TH LIME PUTTER OVER 10TH R.C.C. ROOF SLAB

PLASTER: 10TH LIME PUTTER OVER 10TH R.C.C. ROOF SLAB

PAINTING: 10TH LIME PUTTER OVER 10TH R.C.C. ROOF SLAB

DESIGN OF SEPTIC TANK

TOTAL NO. OF FLATS = 96 NOS.

TOTAL NO. OF PERSONS = 360 NOS.

EACH PERSONS REQUIRED OF WATER = 105 L.P.H.

REQUIRED CAPACITY = 360 NOS. X 105 L.P.H. = 37800 LIT.

ADD 5% LEAKAGE OF WATER = 450 LIT.

SIZE OF SEPTIC TANK = 3.52 X 2.13 X 11.81 CU M.

PROVIDED SIZE OF SEPTIC TANK = 4.00 X 2.00 X 10.00 CU M.

DESIGN OF OVER HEAD WATER TANK

TOTAL NO. OF FLATS = 96 NOS.

TOTAL NO. OF PERSONS = 360 NOS.

EACH PERSONS REQUIRED OF WATER = 105 L.P.H.

REQUIRED CAPACITY = 360 NOS. X 105 L.P.H. = 37800 LIT.

ADD 5% LEAKAGE OF WATER = 450 LIT.

SIZE OF O.H.W.T. = 3.52 X 2.13 X 11.81 CU M.

PROVIDED SIZE OF O.H.W.T. = 4.00 X 2.00 X 10.00 CU M.

GREEN AREA CALCULATION

REQUIRED GREEN AREA = 3% OF TOTAL PLOT AREA

TOTAL PLOT AREA = 24.16 SQ. M.

3% OF PLOT AREA = 0.72 SQ. M.

PROVIDED GREEN AREA = 0.72 SQ. M.

AREA CALCULATION

PLOT AREA = 24.16 SQ. M. (AS PER MEASUREMENT)

PLOT AREA = 24.16 SQ. M. (AS PER DEED)

B.U. AREA OF GROUND FLOOR PLAN = 12.08 SQ. M. (AS PER MEASUREMENT)

B.U. AREA OF 1ST FLOOR PLAN = 12.08 SQ. M. (AS PER MEASUREMENT)

B.U. AREA OF 2ND FLOOR PLAN = 12.08 SQ. M. (AS PER MEASUREMENT)

B.U. AREA OF 3RD FLOOR PLAN = 12.08 SQ. M. (AS PER MEASUREMENT)

TOTAL = 48.32 SQ. M.

F.A.R. = 1.57

COVERAGE = 63.70%

PARKING AREA CALCULATION

TOTAL PLATS AREA = 100 SQ. M.

REQUIRED CAR PARKING AREA = 2% OF 100 SQ. M. = 2 SQ. M.

WE PROVIDED: ON GROUND FLOOR = 24.16 SQ. M. CON.

RAIN WATER HARVESTING CHAMBER

TOTAL TERRACE AREA = 274.43 SQ. M.

REQUIRED VOLUME FOR R.W.H. CHAMBER

Per 100 Sq. M. = 4.00 Cum

For 274.43 Sq. M. = 11.00 Cum

PROVIDED CHAMBER = 1.00 X 1.00 X 10.00 Cum

PROPOSED RESIDENTIAL BUILDING PLAN FOR 96 FLATS (SEE PLAN)

ENGINEER'S SIGNATURE: [Signature]

DATE: 10/11/15

SCALE: 1:100 & 1:200

LOCATION PLAN

SCALE: NOT TO SCALE

PATNA MUNICIPAL CORPORATION

PRJ. NO. 1/PAN/6/5/261/16

Section of Plan Approved under Section 214, 315, 316 & 317 of the Bihar Municipal Act 2007

by the Municipal Engineer, Patna

31-1-17

LOCATION OF PLAN APPROVED

APPLICANTS PLOT

TILAK MARG

AXIS BANK

VIVEKA NAND MARG

BOKING ROAD

PROPOSED BUILDING

EXCESS LAND

VACANT LAND

6.12 M WIDE ROAD


APPLICANTS PLOT

TILAK MARG

AXIS BANK

VIVEKA NAND MARG

BOKING ROAD

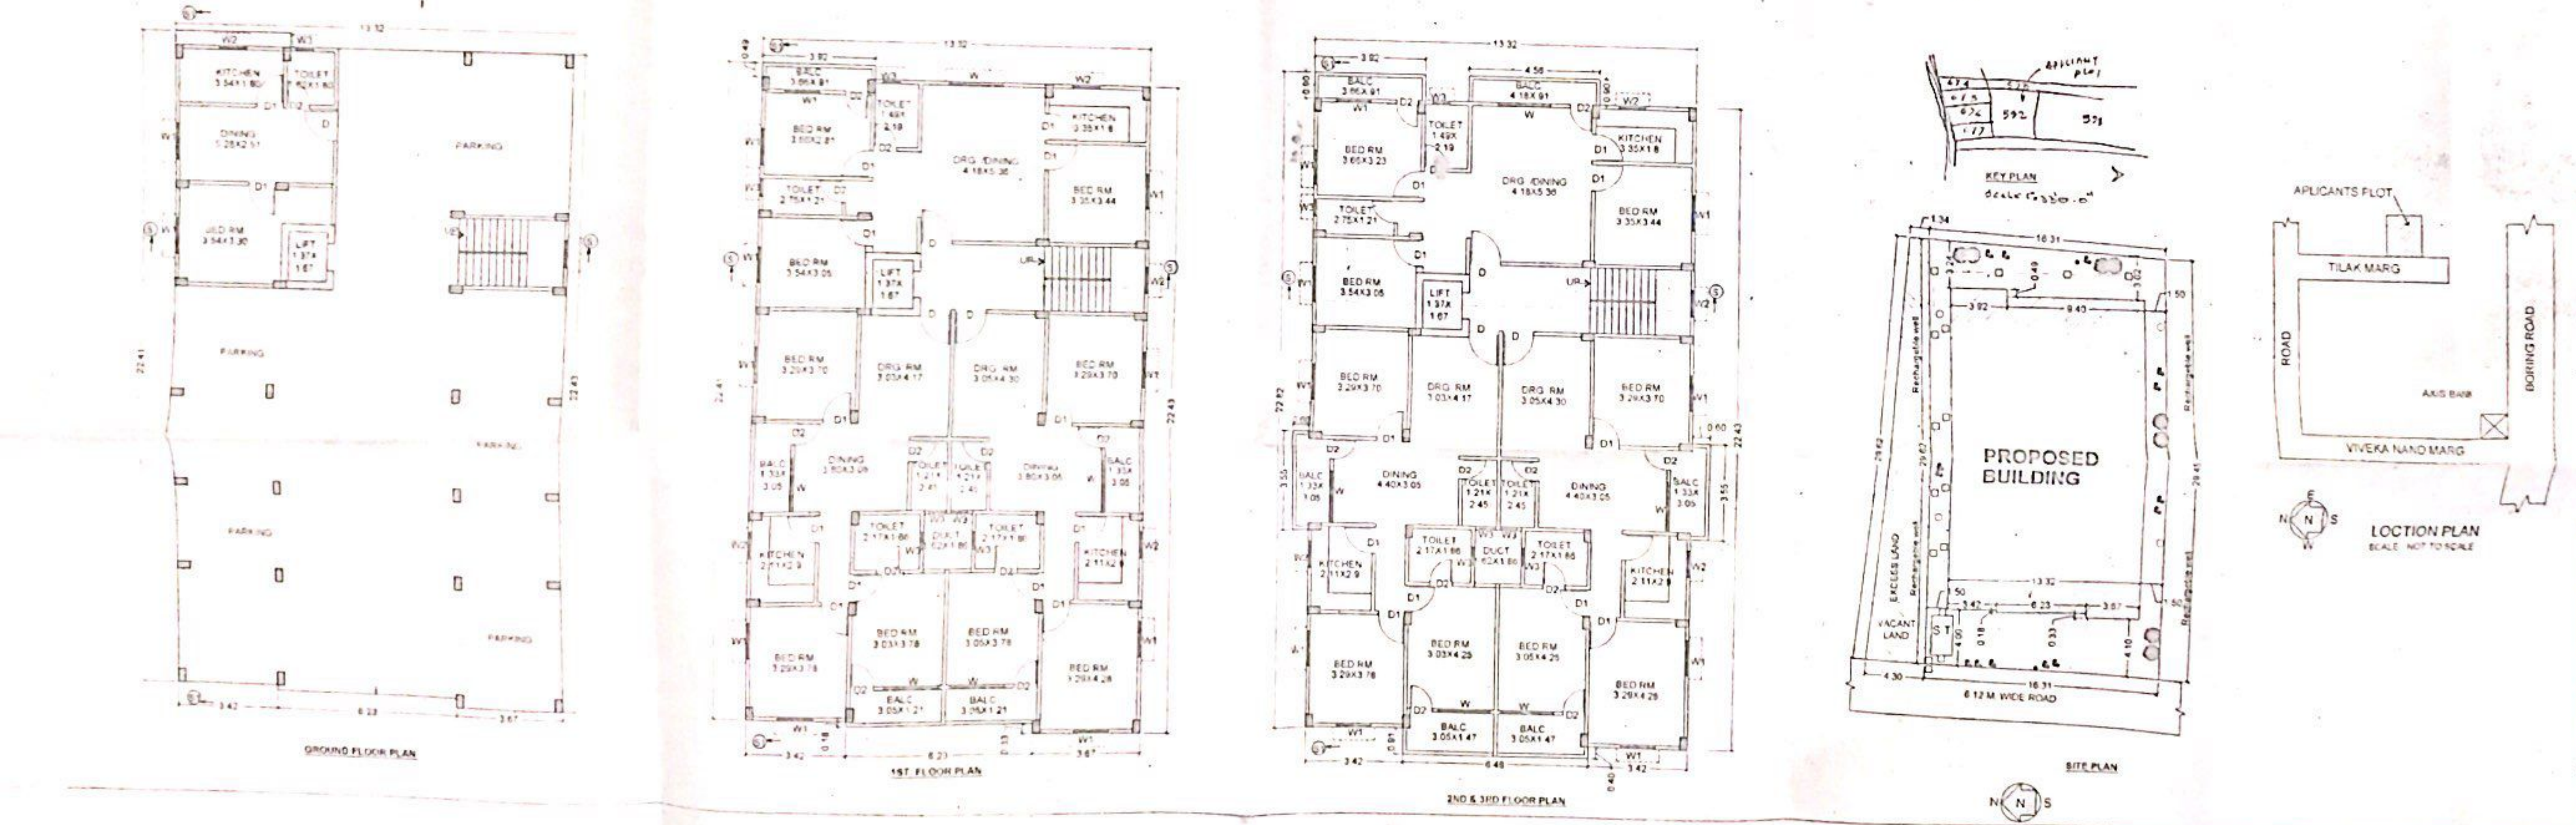



पटना नगर निगम

ब्लॉक-सी, द्वितीय तल, मौयलोक कम्पलेक्स, डाक बंगला रोड, पटना-800001

पत्र संख्या- 1273 /प0न0नि0



प्रेषक,

उप निदेशक,
शहरी योजना शाखा,
पटना नगर निगम, पटना।

सेवा में,

श्री सुनील कुमार सिंह,
कुसुम कुंज, तिलक मार्ग,
नार्थ एस.के. पुरी, पटना।
मोबाईल नं०-9431665002

पटना, दिनांक- 07/02/2017 ई०।

विषय:- प्लान केस सं०-P/Rajapur/PRN/G+3/261/2016 की स्वीकृति के संबंध में।

महाशय,

आपके आवेदन सं०-P/Rajapur/PRN/G+3/261/2016 दिनांक-30.07.2016 के संदर्भ में श्री सुनील कुमार सिंह, कुसुम कुंज, नार्थ एस.के.पुरी, पटना के लिए भवन निर्माण के लिए पटना नगर निगम/बिहार शहरी आयोजना तथा विकास अधिनियम, 2012 के अधीन अधिसूचित विकास योजना/आयोजना प्राधिकार/आयोजना स्कीम के प्लॉट सं०-592, मौजा-राजापुर, खाता सं०-168, थाना सं०-03, हलका संख्या-01, थाना-श्रीकृष्णा पुरी, पटना के बाबत निम्नलिखित शर्तों/निर्वधनों के अध्याधीन एतद् द्वारा अनुमति प्रदान की जाती है।

- (क) भूमि/भवन का उपयोग अनन्य रूप से आवासीय प्रयोजन के लिए किया जाएगा और इस प्राधिकार के पूर्व अनुमोदन के बिना उपयोगों को किसी अन्य उपयोग के लिए परिवर्तित नहीं किया जाएगा।
- (ख) विकास पूर्ण रूप से आवश्यक अनुमति के पृष्ठांकन के साथ संलग्न योजनाओं के अनुसार किया जाएगा।
- (ग) अनुमोदित योजना में दर्शाया गया 241.01 वर्ग मीटर का पार्किंग स्थान खुला रखा जाएगा और इसके किसी भाग पर निर्माण नहीं किया जाएगा।
- (घ) प्रस्तावित निर्माण वाली भूमि 06.12 मीटर से 06.15 मीटर चौड़ाई के अनुमोदित पहुँच मार्ग के माध्यम से सुगम्य होगी।
- (ङ) प्रश्नगत भूमि आवेदक के विधिपूर्ण स्वामित्व एवं शांतिपूर्ण कब्जा में अवश्य हो।
- (च) सड़क को मानक चौड़ाई तक और चौड़ी करने के लिए आवेदक, विभिन्न विकास योजना/आयोजना प्राधिकारों/या बिहार शहरी आयोजना तथा विकास अधिनियम, 2012 के अधीन अधिसूचित किसी योजना स्कीम के अधीन आच्छादित सुसंगत आयोजना प्राधिकार/ग्राम पंचायत क्षेत्रों के अधीनस्थ पटना नगर निगमों 00.00 मीटर चौड़ी भूमि की पट्टी मुफ्त उपहार के रूप में देगा।

✓

- (छ) अनुमति (अनुज्ञा) जारी किये जाने की तारीख से तीन वर्षों की अवधि के लिए विधिमान्य होगी।
- (ज) इस उपबन्ध के अधीन दी गयी अनुमति को उस भूखण्ड, जिसके लिए योजना अनुमोदित की गयी हो, के अधिकार, हक, हित की बाबत साक्ष्य नहीं मानी जाएगी।
- (झ) योजना के अनुमोदन के पश्चात् भू-अभिलेख के कारण या अधिकार/हक/हित/ की बाबत कोई विवाद होने पर विवाद की अवधि के दौरान योजना का अनुमोदन स्वतः रद्द समझी जाएगी।
- (ञ) नक्शा की स्वीकृति के क्रम में आवश्यक दस्तावेजों में अमीन का सत्यापन प्रतिवेदन अनिवार्य दस्तावेज होता है। इसलिए आवेदक ने अपने दस्तावेजों में निजी अमीन, श्री जितेन्द्र लाल कर्ण द्वारा तैयार प्रतिवेदन संलग्न किया है। इसलिए भविष्य में निगम को अमीन की नियमित सेवा उपलब्ध होने पर वर्तमान संलग्न अमीन प्रतिवेदन के सत्यता की जाँच कराने पर किसी प्रकार की त्रुटि/अनियमितता पाये जाने की स्थिति में आवेदक पूर्णतः उत्तरदायी होंगे तथा स्वीकृत नक्शा स्वतः रद्द समझा जायेगा।
- (ट) भू-स्वामित्व एवं नक्शा से संबंधित समस्त दस्तावेजों/कागजात के सत्यता की जिम्मेवारी आवेदक की है। भविष्य में इसमें किसी प्रकार की त्रुटि/हेर-फेर/कपटपूर्ण रचना पाये जाने पर नक्शा अस्वीकृत किये जाने के साथ आवेदक के विरुद्ध विधि सम्मत कार्रवाई की जायेगी।

विश्वासभाजन

उप निदेशक,

शहरी योजना शाखा,

पटना नगर निगम, पटना।

“बेहतर हो पहचान अपना, विकसित राजधानी सुन्दर पटना”