



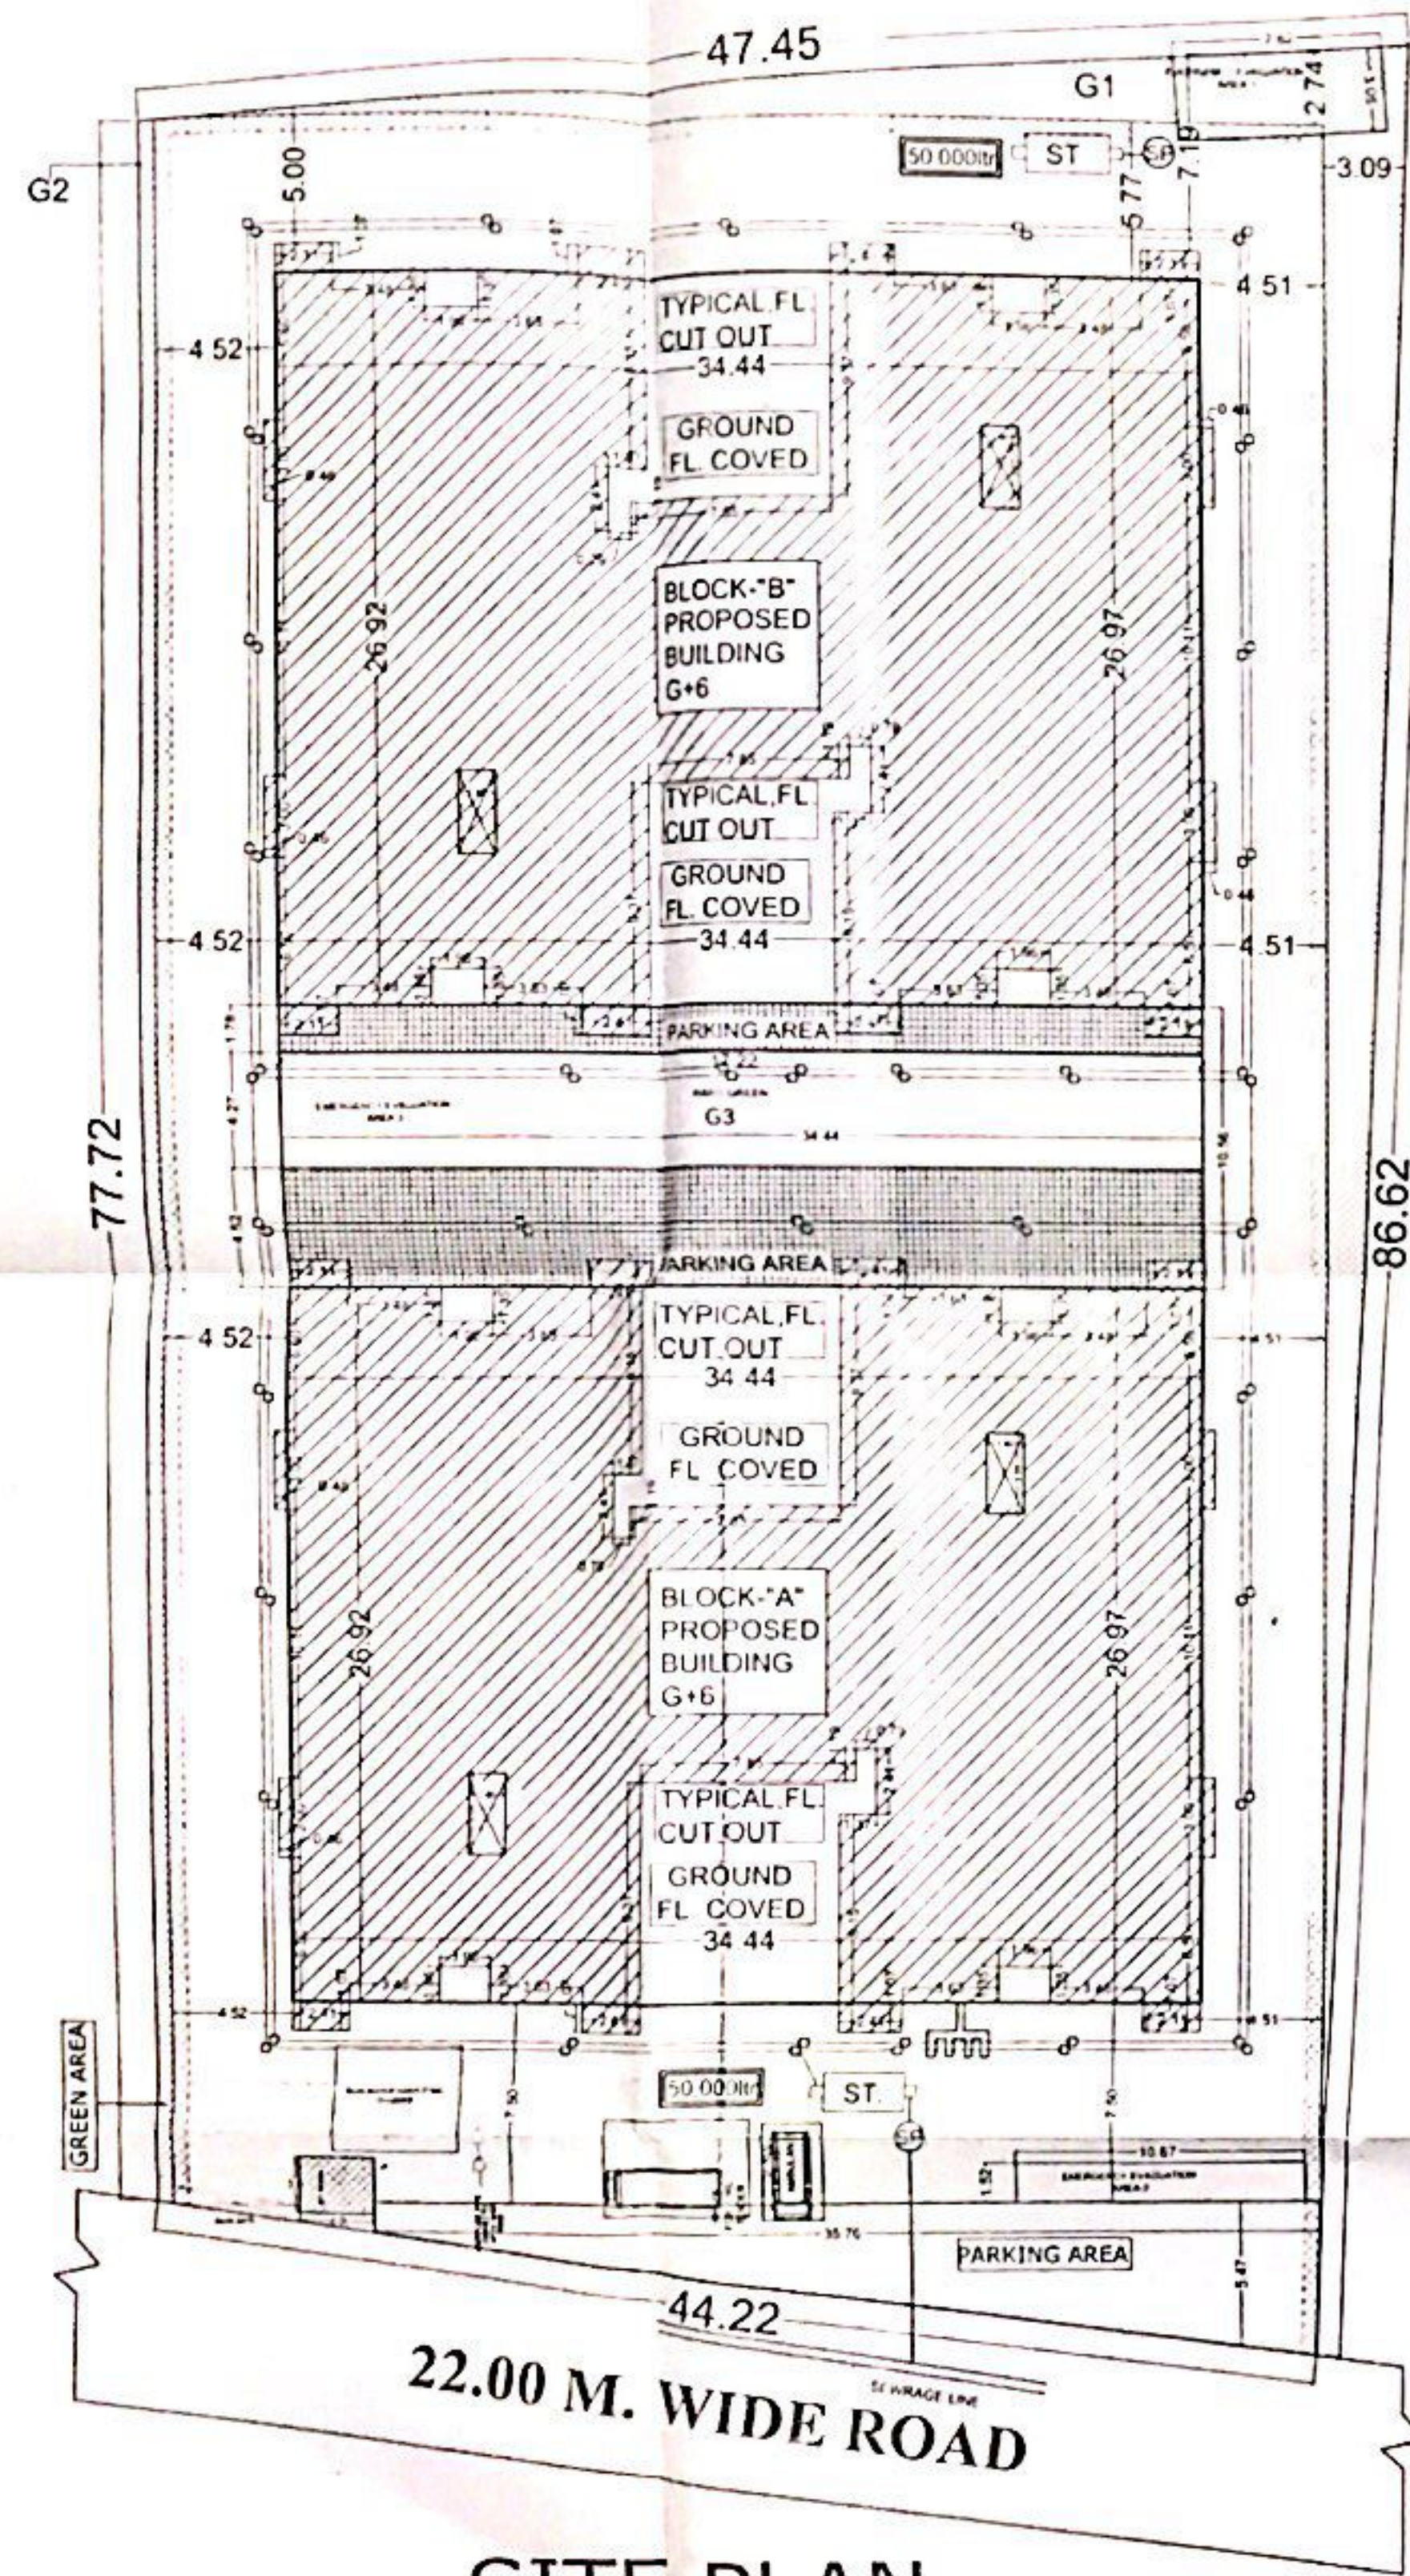

SITE PLAN
SCALE-1:200

KEY PLAN

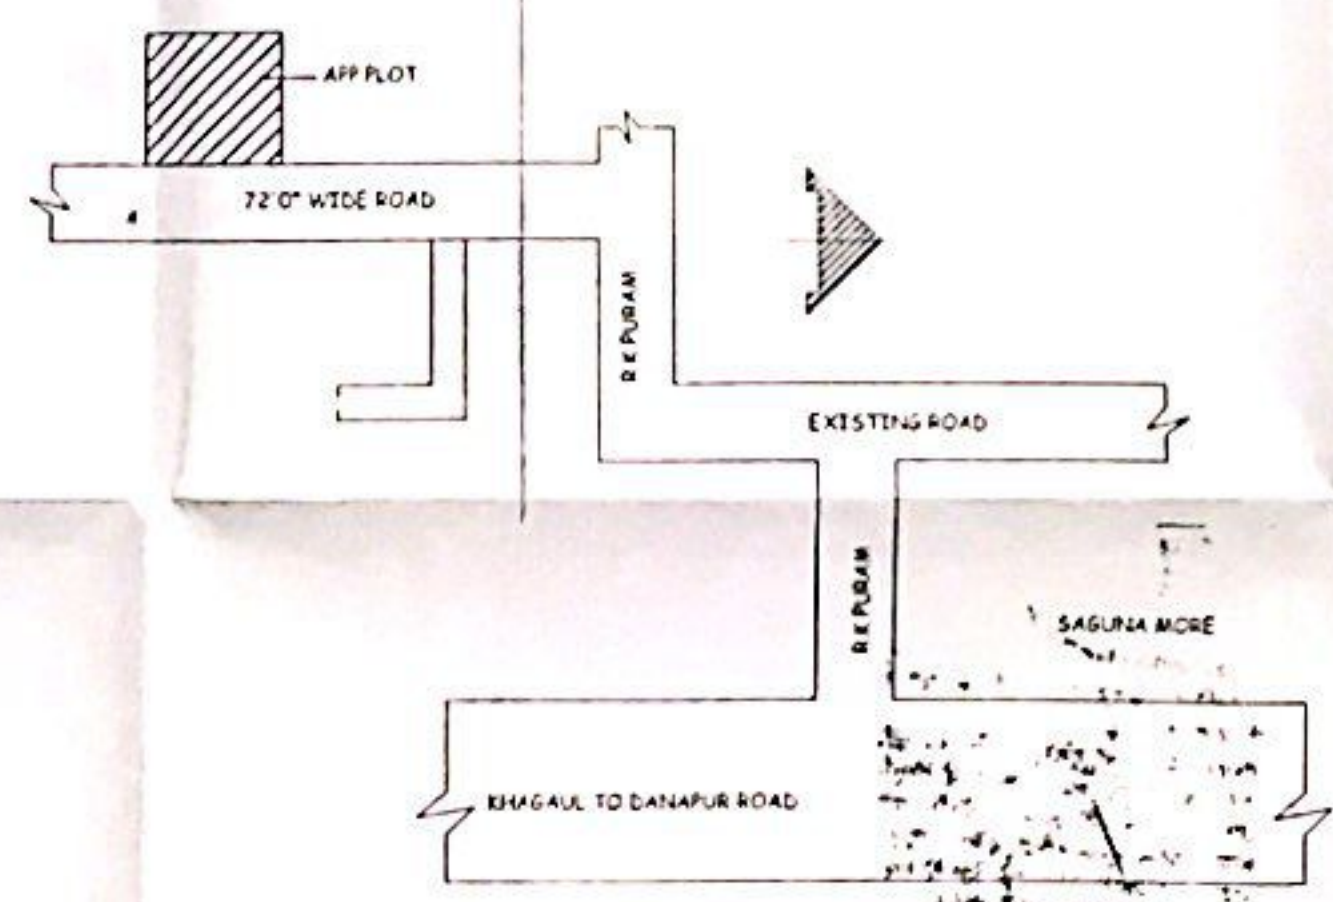

LOCATION PLAN
SCALE-NOT TO SCALE

WATER TANK CALCULATION BLOCK-A+B

TOTAL NO. OF FLAT = 96 NOS
ONE FLAT 5 PERSON
TOTAL NO. OF PERSON = 96 X 5 = 480
ONE PERSON REQU. WATER = 135 LTR./DAY
TOTAL REQU. WATER = 480 X 135 = 64,800 LTR./DAY
TOTAL REQU. AREA OF WATER TANK = 64,800 CUM
EXTRA FOR FIRE FIGHTING = 20,00 CUM
64,800 + 20,00 = 84,800 CUM
PROVIDE AREA OF WATER TANK
= SIZE: 5.77 X 2.44 X 1.52 = 6.43 X 2.44 X 1.52 = 45.23 CUM
TOTAL SIZE OF WATER TANK = 45.23 + 45.23 = 90.46 CUM

SEPTIC TANK CALCULATION BLOCK-A+B

TOTAL NO. OF FLAT = 96
ONE FLAT 5 PERSON
TOTAL NO. OF PERSON = 96 X 5 = 480
ONE PERSON REQU. AREA = 0.085 CUM/DAY
TOTAL REQU. AREA = 480 X 0.085 = 40.80 CUM/DAY
PROVIDED AREA OF SEPTIC TANK
SIZE = 5.00 X 3.50 X 2.00 = 35.00 CUM
TOTAL AREA OF SEPTIC TANK = 70.00 CUM

PARKING CALCULATION BLOCK-A+B

1ST TO 6TH FLOOR B.U. AREA = 9124.8 SQM
REQUIRED CAR PARKING AREA = 25% X 2311.25 SQM
PROVIDED CAR PARKING AREA COVERED = 1752.40 SQM
ADD FOR OPEN SPACE CAR PARKING AREA WITH DOUBLE STACK PARKING = 341.62 SQM
PROVIDED CAR PARKING AREA = 1752.40 + 341.62 = 2094.02 SQM
PROVIDED CAR PARKING AREA FOR VISITORS @ 15% X 345 SQM

- 1) FIRE RESISTANT CHECK DOOR - FD -
- 2) FIRE HYDRANT - FH -
- 3) HOSE REEL - HR -
- 4) UNDER GROUND WATER STATIC TANK WITH AUTOMATIC REFILLING ARRANGEMENT FOR FIRE FIGHTING - 10,000
- 5) FIRE EXTINGUISHER X (WCO2 TYPE 151 MARK I.D.)
- 6) MANUAL CALL POINT
- 7) ILLUMINATED EXIT DIRECTIONAL SIGN
- 8) SIAMENSE CONNECTION
- 9) P.A. SYSTEM
- 10) EMERGENCY LIGHTING SYSTEM

GREEN AREA CALCULATION

TOTAL PLOT AREA = 3749.66 SQM
DESIRABLE GREEN AREA @ 10% = 374.96 SQM
PROVIDED GREEN AREA:
G1 = 189.14 SQM
G2 = 47.39 SQM
G3 = 147.02 SQM
TOTAL = 383.55 SQM

EMERGENCY EVACUATION ASSEMBLY AREA CALCULATION

TOTAL NO. OF FLATS = 96
TOTAL NO. OF PERSONS @ 5 P/FLAT = 480
ASSUMING 80% OCCUPANCY NO. OF PERSONS = 384
AREA REQ. PERSON TO STAND = 0.36 SQM
AREA REQ. FOR 384 PERSONS = 138.24 SQM
AREA PROVIDED IN 3 PARTS = 186.35 SQM

RAIN WATER CALCULATION BLOCK-A+B

ROOF AREA OF BLOCK 'A' = 819.30 SQM
ROOF AREA OF BLOCK 'B' = 819.30 SQM
TOTAL ROOF AREA = 1638.60 SQM
SO REQ. VOL. OF RECHARGE PIT = 1638.60 X 0.08 = 131.088 CUM
= 98.31 CUM
PROVIDED TRENCH (0.6M WIDE & 0.5M DEEP) VOL = 61.09 CUM
PROVIDED TANK VOL (5X4X2) = 40 CUM
PROVIDED TOTAL VOLUME = 101.09 CUM

AREA STATEMENT

TOTAL PLOT AREA OF THE LAND = 3749.66 SQM
PERMISSIBLE F.A.R. @ 2.5 = 9374.15 SQM
BLOCK-A
TOTAL GROUND FLOOR B.U. AREA = 51.16 SQM
TOTAL 1ST FLOOR B.U. AREA = 768.54 SQM
TOTAL 2ND FLOOR B.U. AREA = 768.54 SQM
TOTAL 3RD FLOOR B.U. AREA = 768.54 SQM
TOTAL 4TH FLOOR B.U. AREA = 768.54 SQM
TOTAL 5TH FLOOR B.U. AREA = 768.54 SQM
TOTAL 6TH FLOOR B.U. AREA = 768.54 SQM
TOTAL ALL FLOOR B.U. AREA = 4662.4 SQM

BLOCK-B
TOTAL GROUND FLOOR B.U. AREA = 51.16 SQM
TOTAL 1ST FLOOR B.U. AREA = 768.54 SQM
TOTAL 2ND FLOOR B.U. AREA = 768.54 SQM
TOTAL 3RD FLOOR B.U. AREA = 768.54 SQM
TOTAL 4TH FLOOR B.U. AREA = 768.54 SQM
TOTAL 5TH FLOOR B.U. AREA = 768.54 SQM
TOTAL 6TH FLOOR B.U. AREA = 768.54 SQM
TOTAL ALL FLOOR B.U. AREA = 4662.4 SQM
TOTAL FLOOR BLOCK-A+B = 4662.4 + 4662.4 = 9324.8 SQM
F.A.R. ACHIEVED = 2.48

PLOT DETAILS

SETBACK FOR BUILDING HEIGHT FROM 18M UPTO 21M
FRONT - 7.5M
SIDE - 4.5M
REAR - 4.5M

PROPOSED RESIDENTIAL BUILDING OF SRI UMESH KUMAR SHARMA S/O SRI RAJA RAM SHARMA ON PLOT NO-49 THANA NO-35 KHATA NO-31 TAUZI NO-5049 AT MAUZA-BABAKARPUR THANA-DANAPUR DIST-PATNA

DEVELOPERS
AASTIK HOMES PVT LTD

NORTH
SCALE
1:100
1:200
01

For AASTIK HOMES PVT LTD
Director
For AASTIK HOMES PVT LTD
Director
For AASTIK HOMES PVT LTD
Director




NISHANT VIRNAWE
ARCHITECT
EMPL. No. 33/AH/2015/NON
DANAPUR NAGAR PALIKA
Nishant Virnawe
SIGN OF ARCHITECT

Sign of Owner
En. Ramji Singh
Civil Engineer
B.E. (Structure) 2015/UNPUN
Nagpur Pradesh Danapur Nizam

Building Plan No. 9/16-D
निम्नलिखित ब्लॉक के साथ भवन मंजूरि की स्वीकृति दी जाती है।
सरकारी या निजी दफ्तर के जमीन का अधिग्रहण नहीं करण होगा, तथा यह सब स्वरूप के लिए विचार भवन उपरि 2014 की अनुसार अपनी जमीन क्षेत्र में होगा। भवन में कमरे/कोठरी बनाया होगा तथा अन्य भवन से सरकारी भवन को एक डिवाइडर दीवार से अलग किया जाएगा।
सरकारी ब्लॉक को के लिए भवन पर व्यापक कार्य होगा। भवन में मध्य स्थिति में रहने के लिए भवन में भवन मंजूरि एवं स्वरूप समझा जाएगा एवं उक्त स्वरूप में भवन को बनाया जाएगा। भवन मंजूरि की स्वीकृति केवल तीन वर्ष के लिए की जाती है। भवन में रहने के पूर्व NOC प्राप्त करके होगा। सरकारी भवन/अधिकांश को अनुमति के अन्तर्गत पर होगा।


24/11/16
A.E.
Nagar Parishad Danapur Nizam

24/11/16
A.E.
Nagar Parishad Danapur Nizam

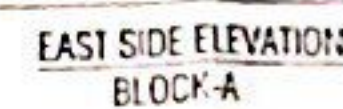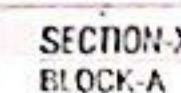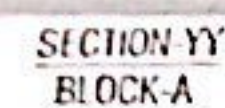


Rouss
2016116
JL


महाराष्ट्र शासन
महाराष्ट्र शासन
०१/०५/६१

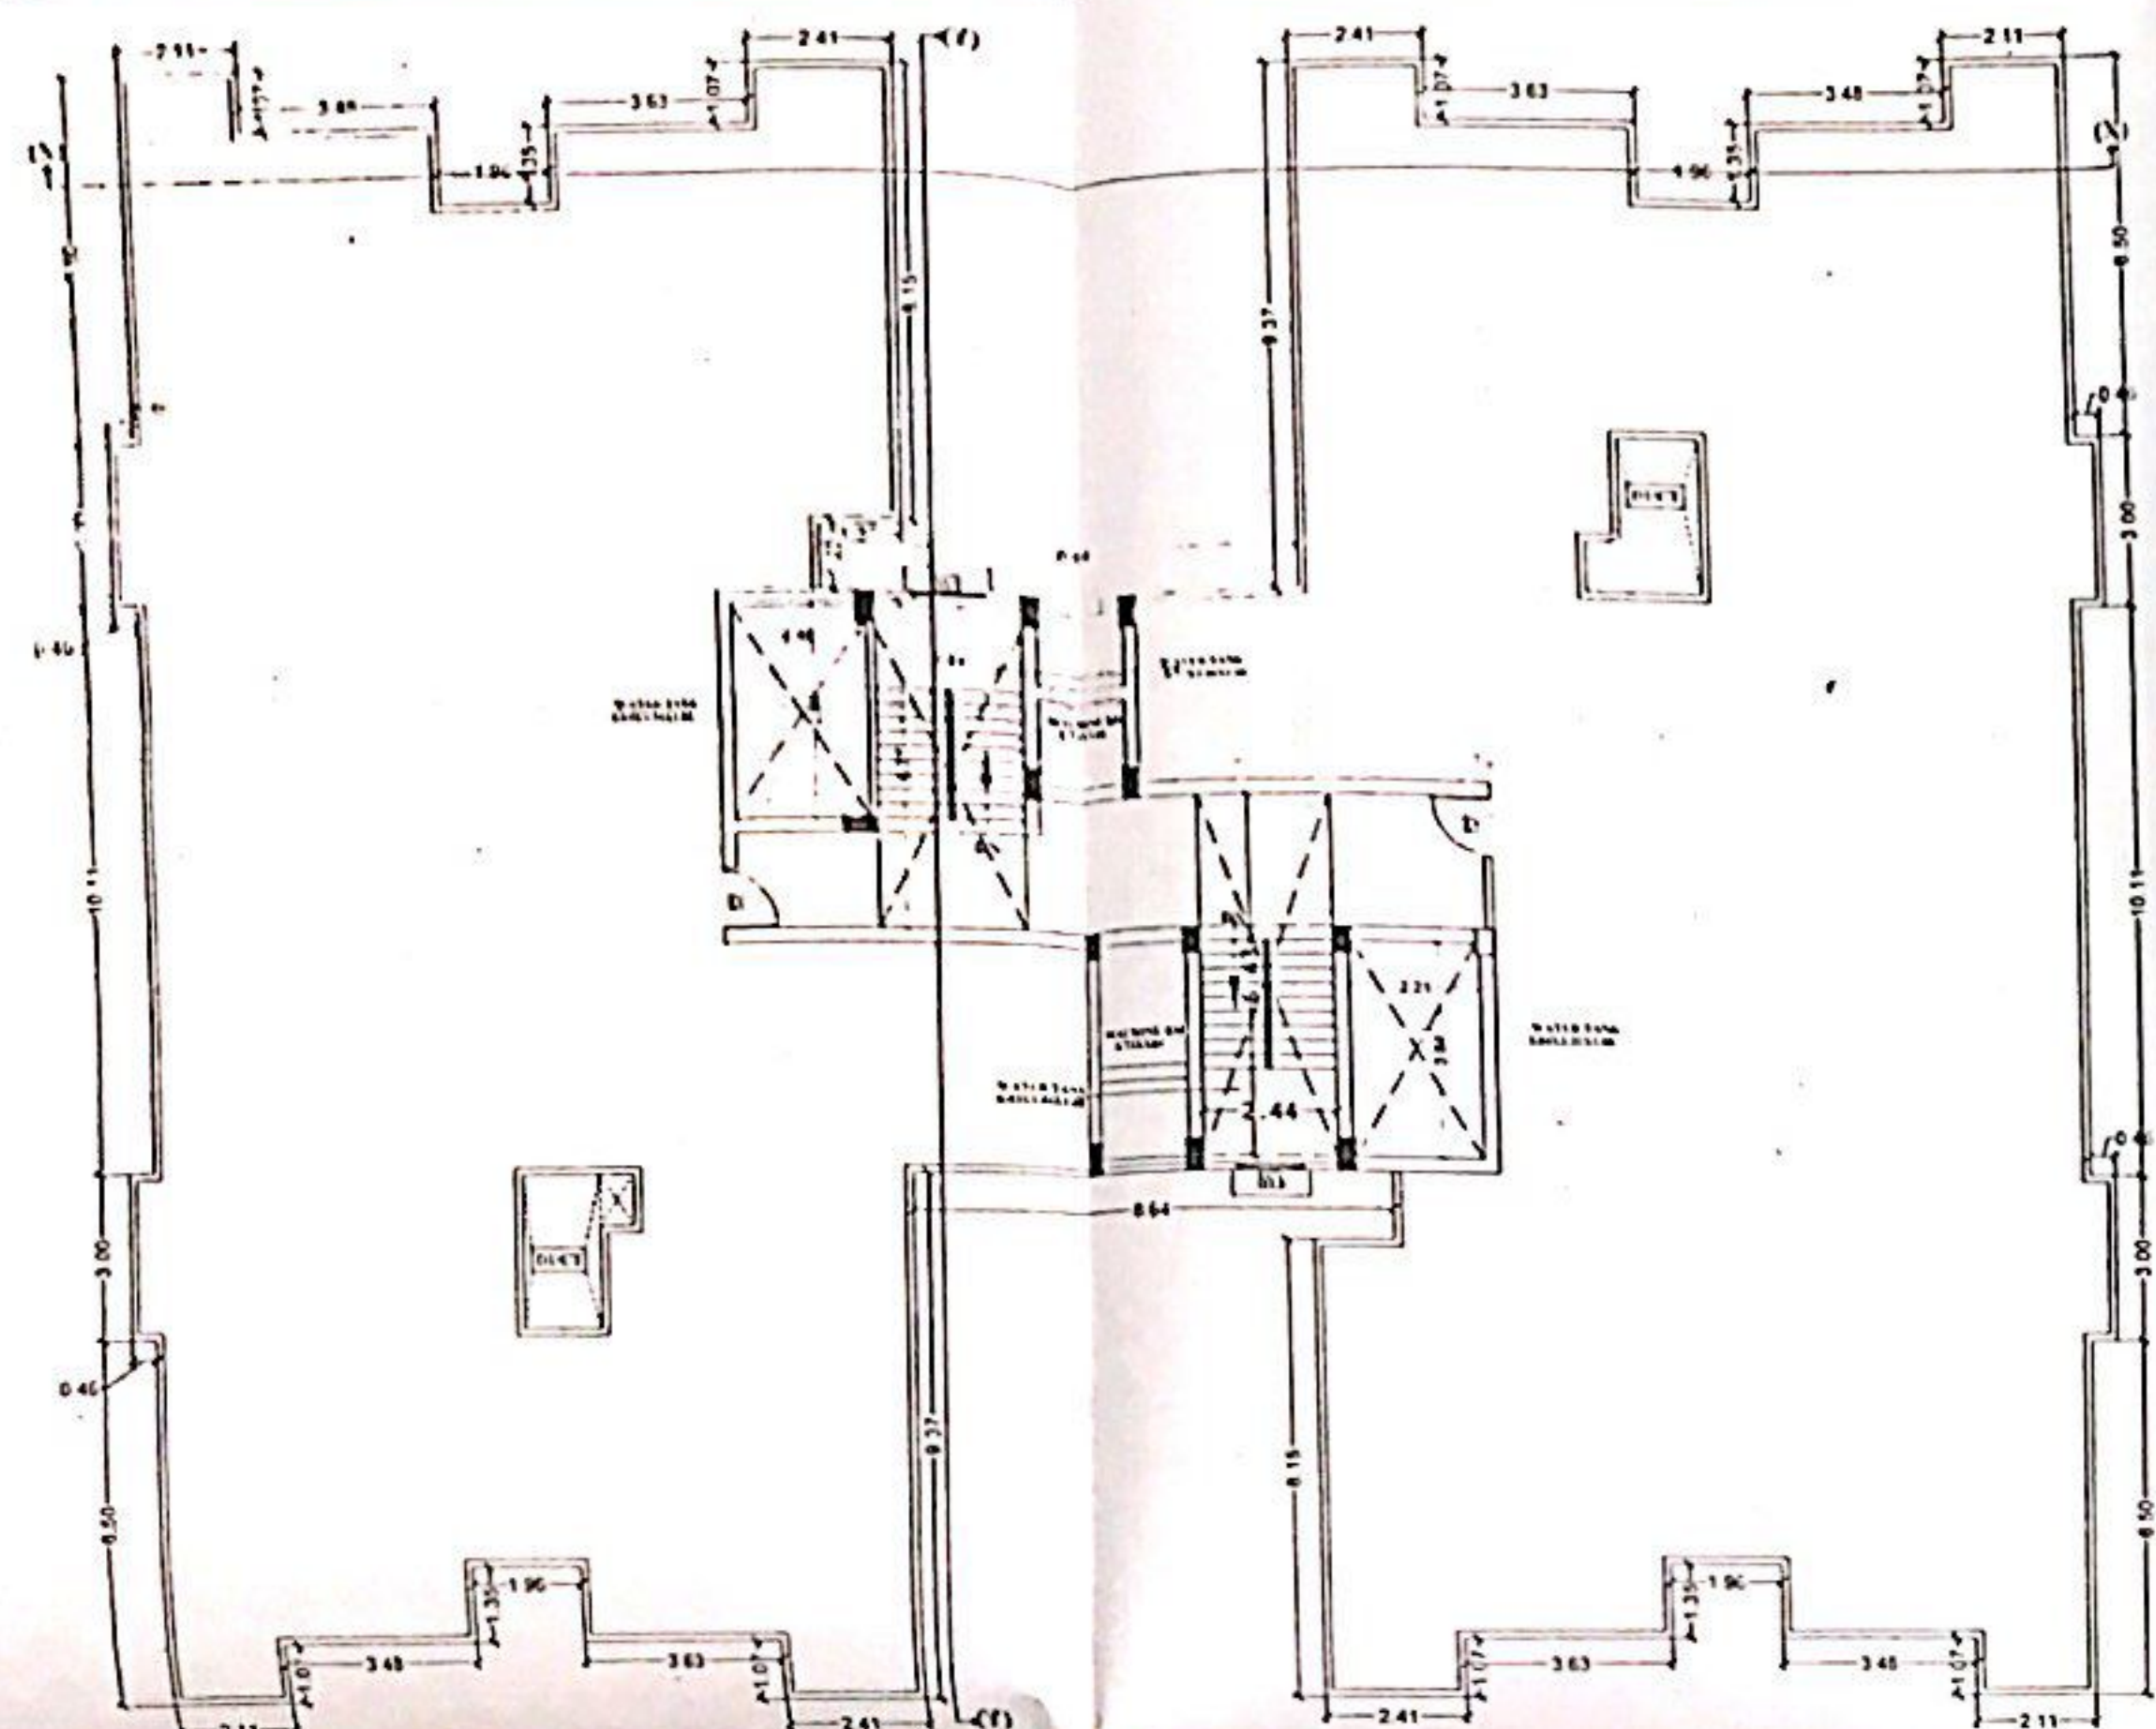


TERRACE FLOOR PLAN (BLOCK-B)

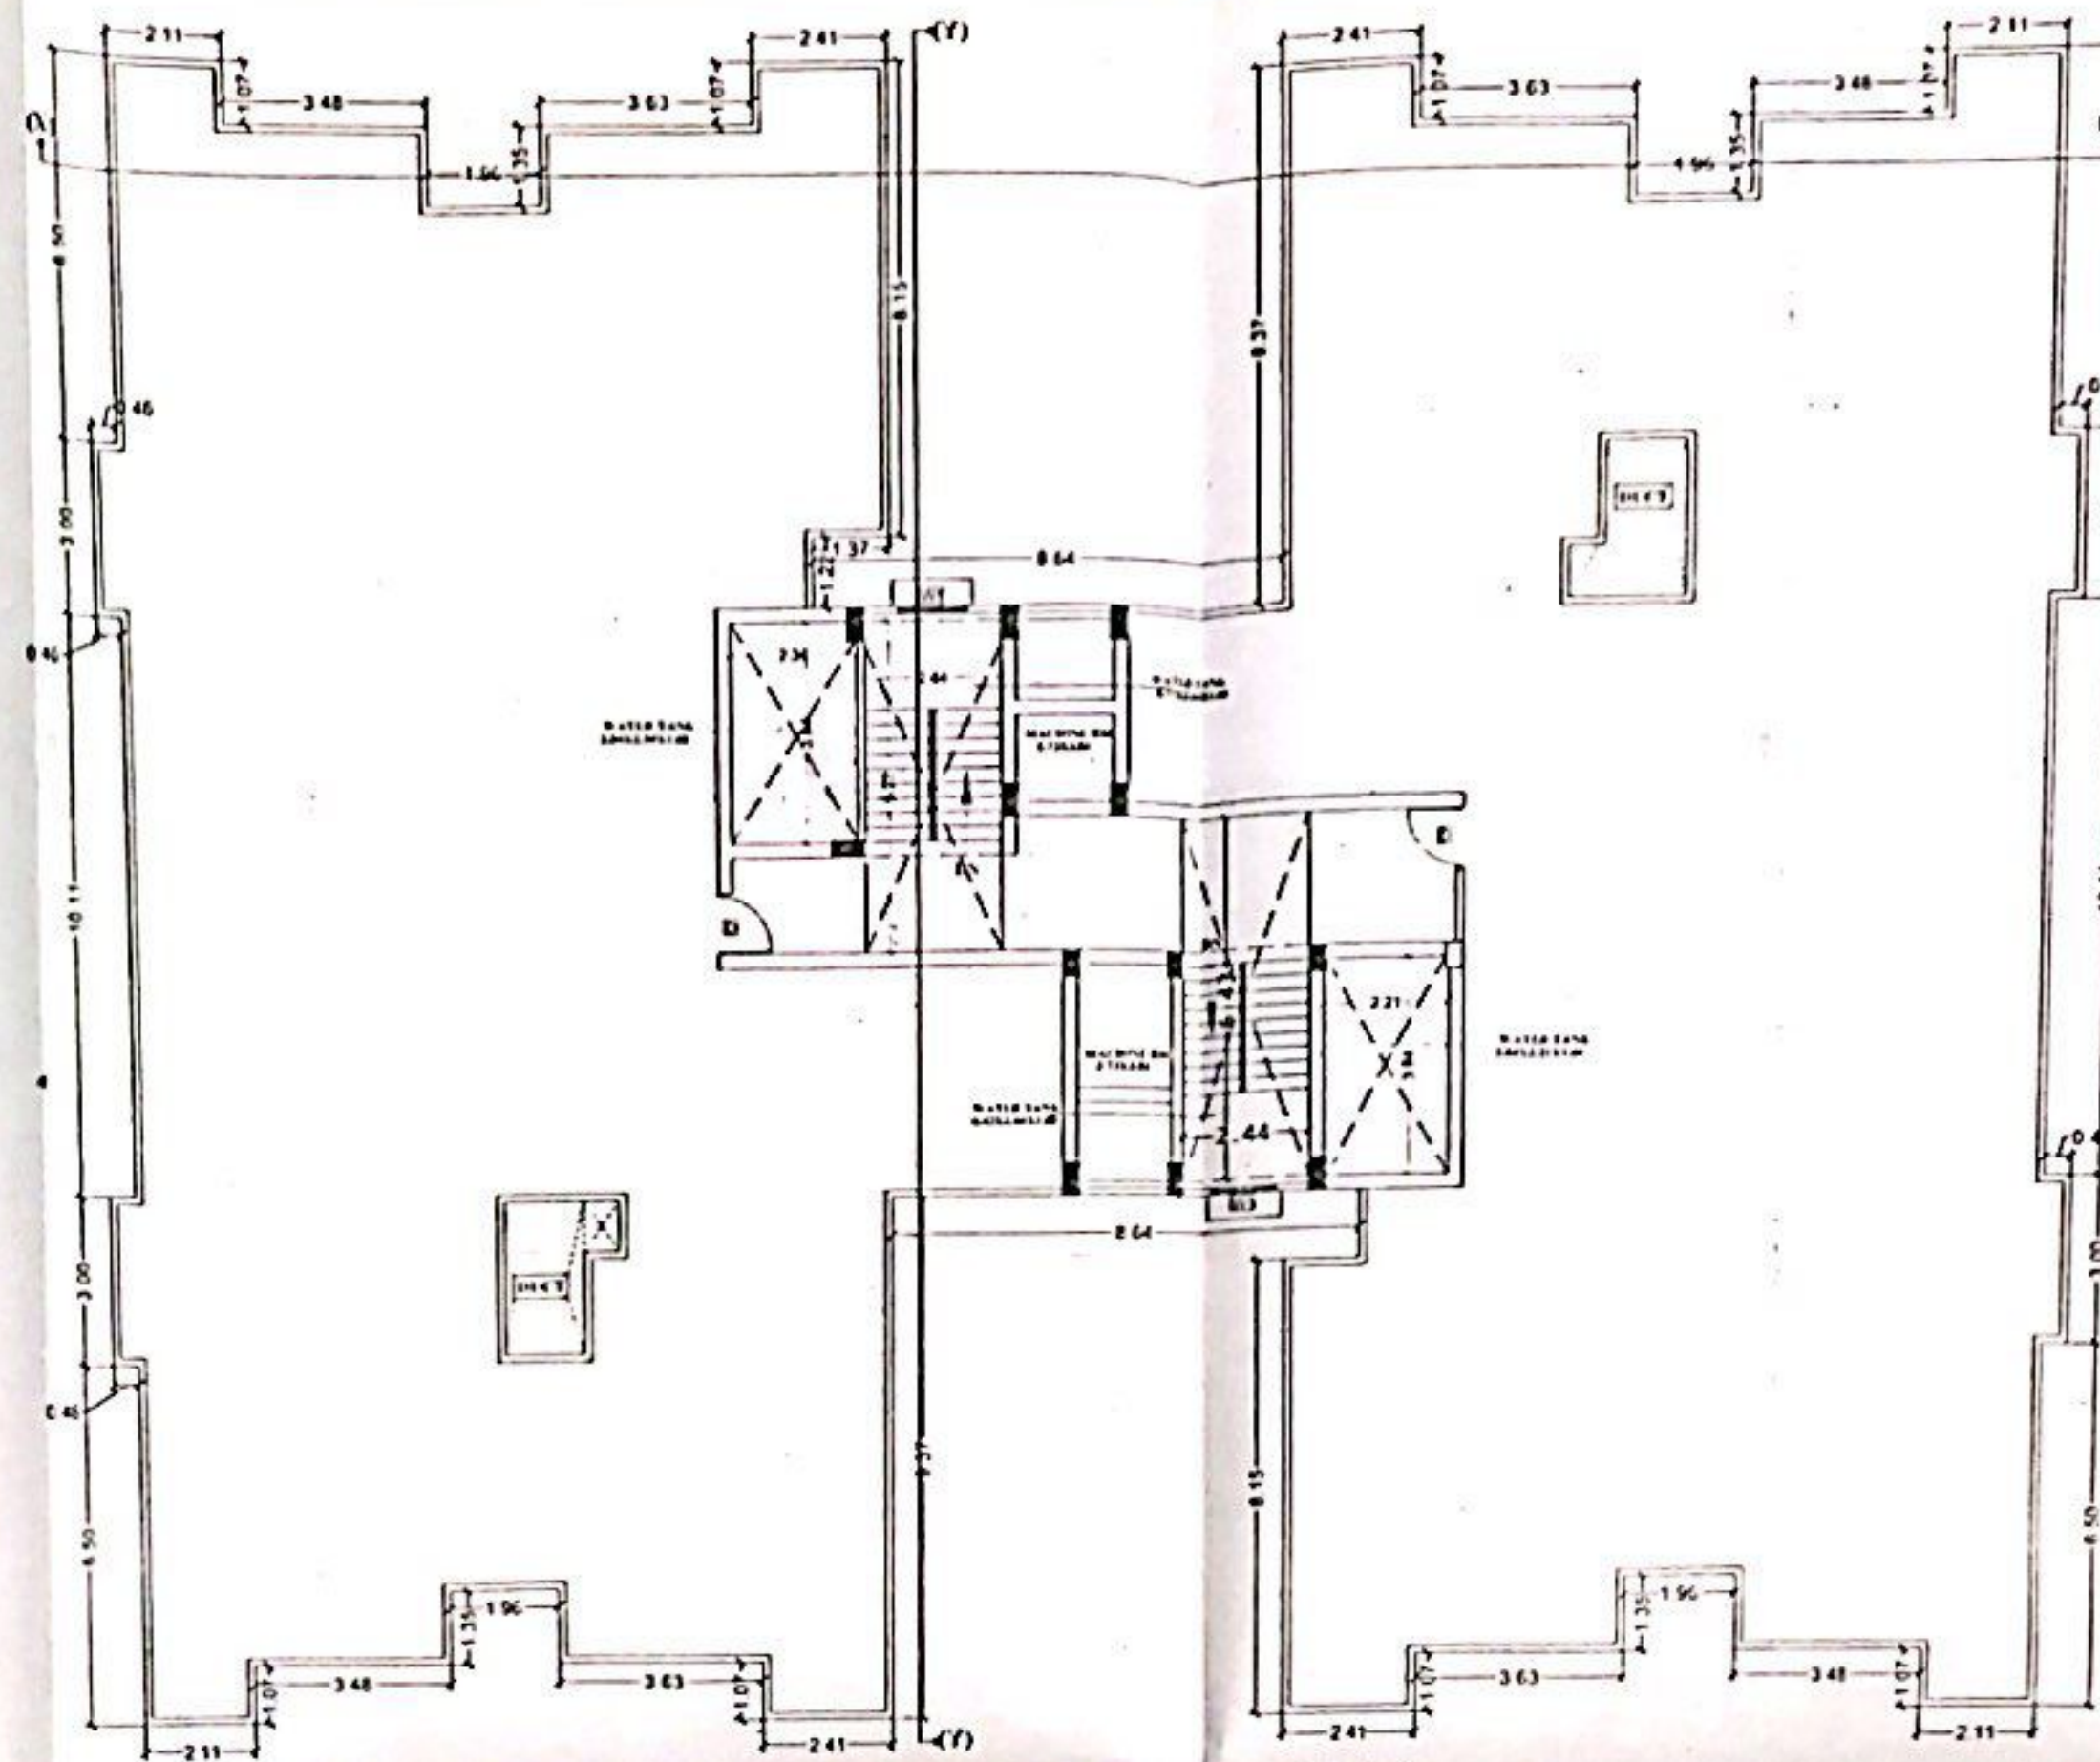

TERRACE FLOOR PLAN (BLOCK-A)

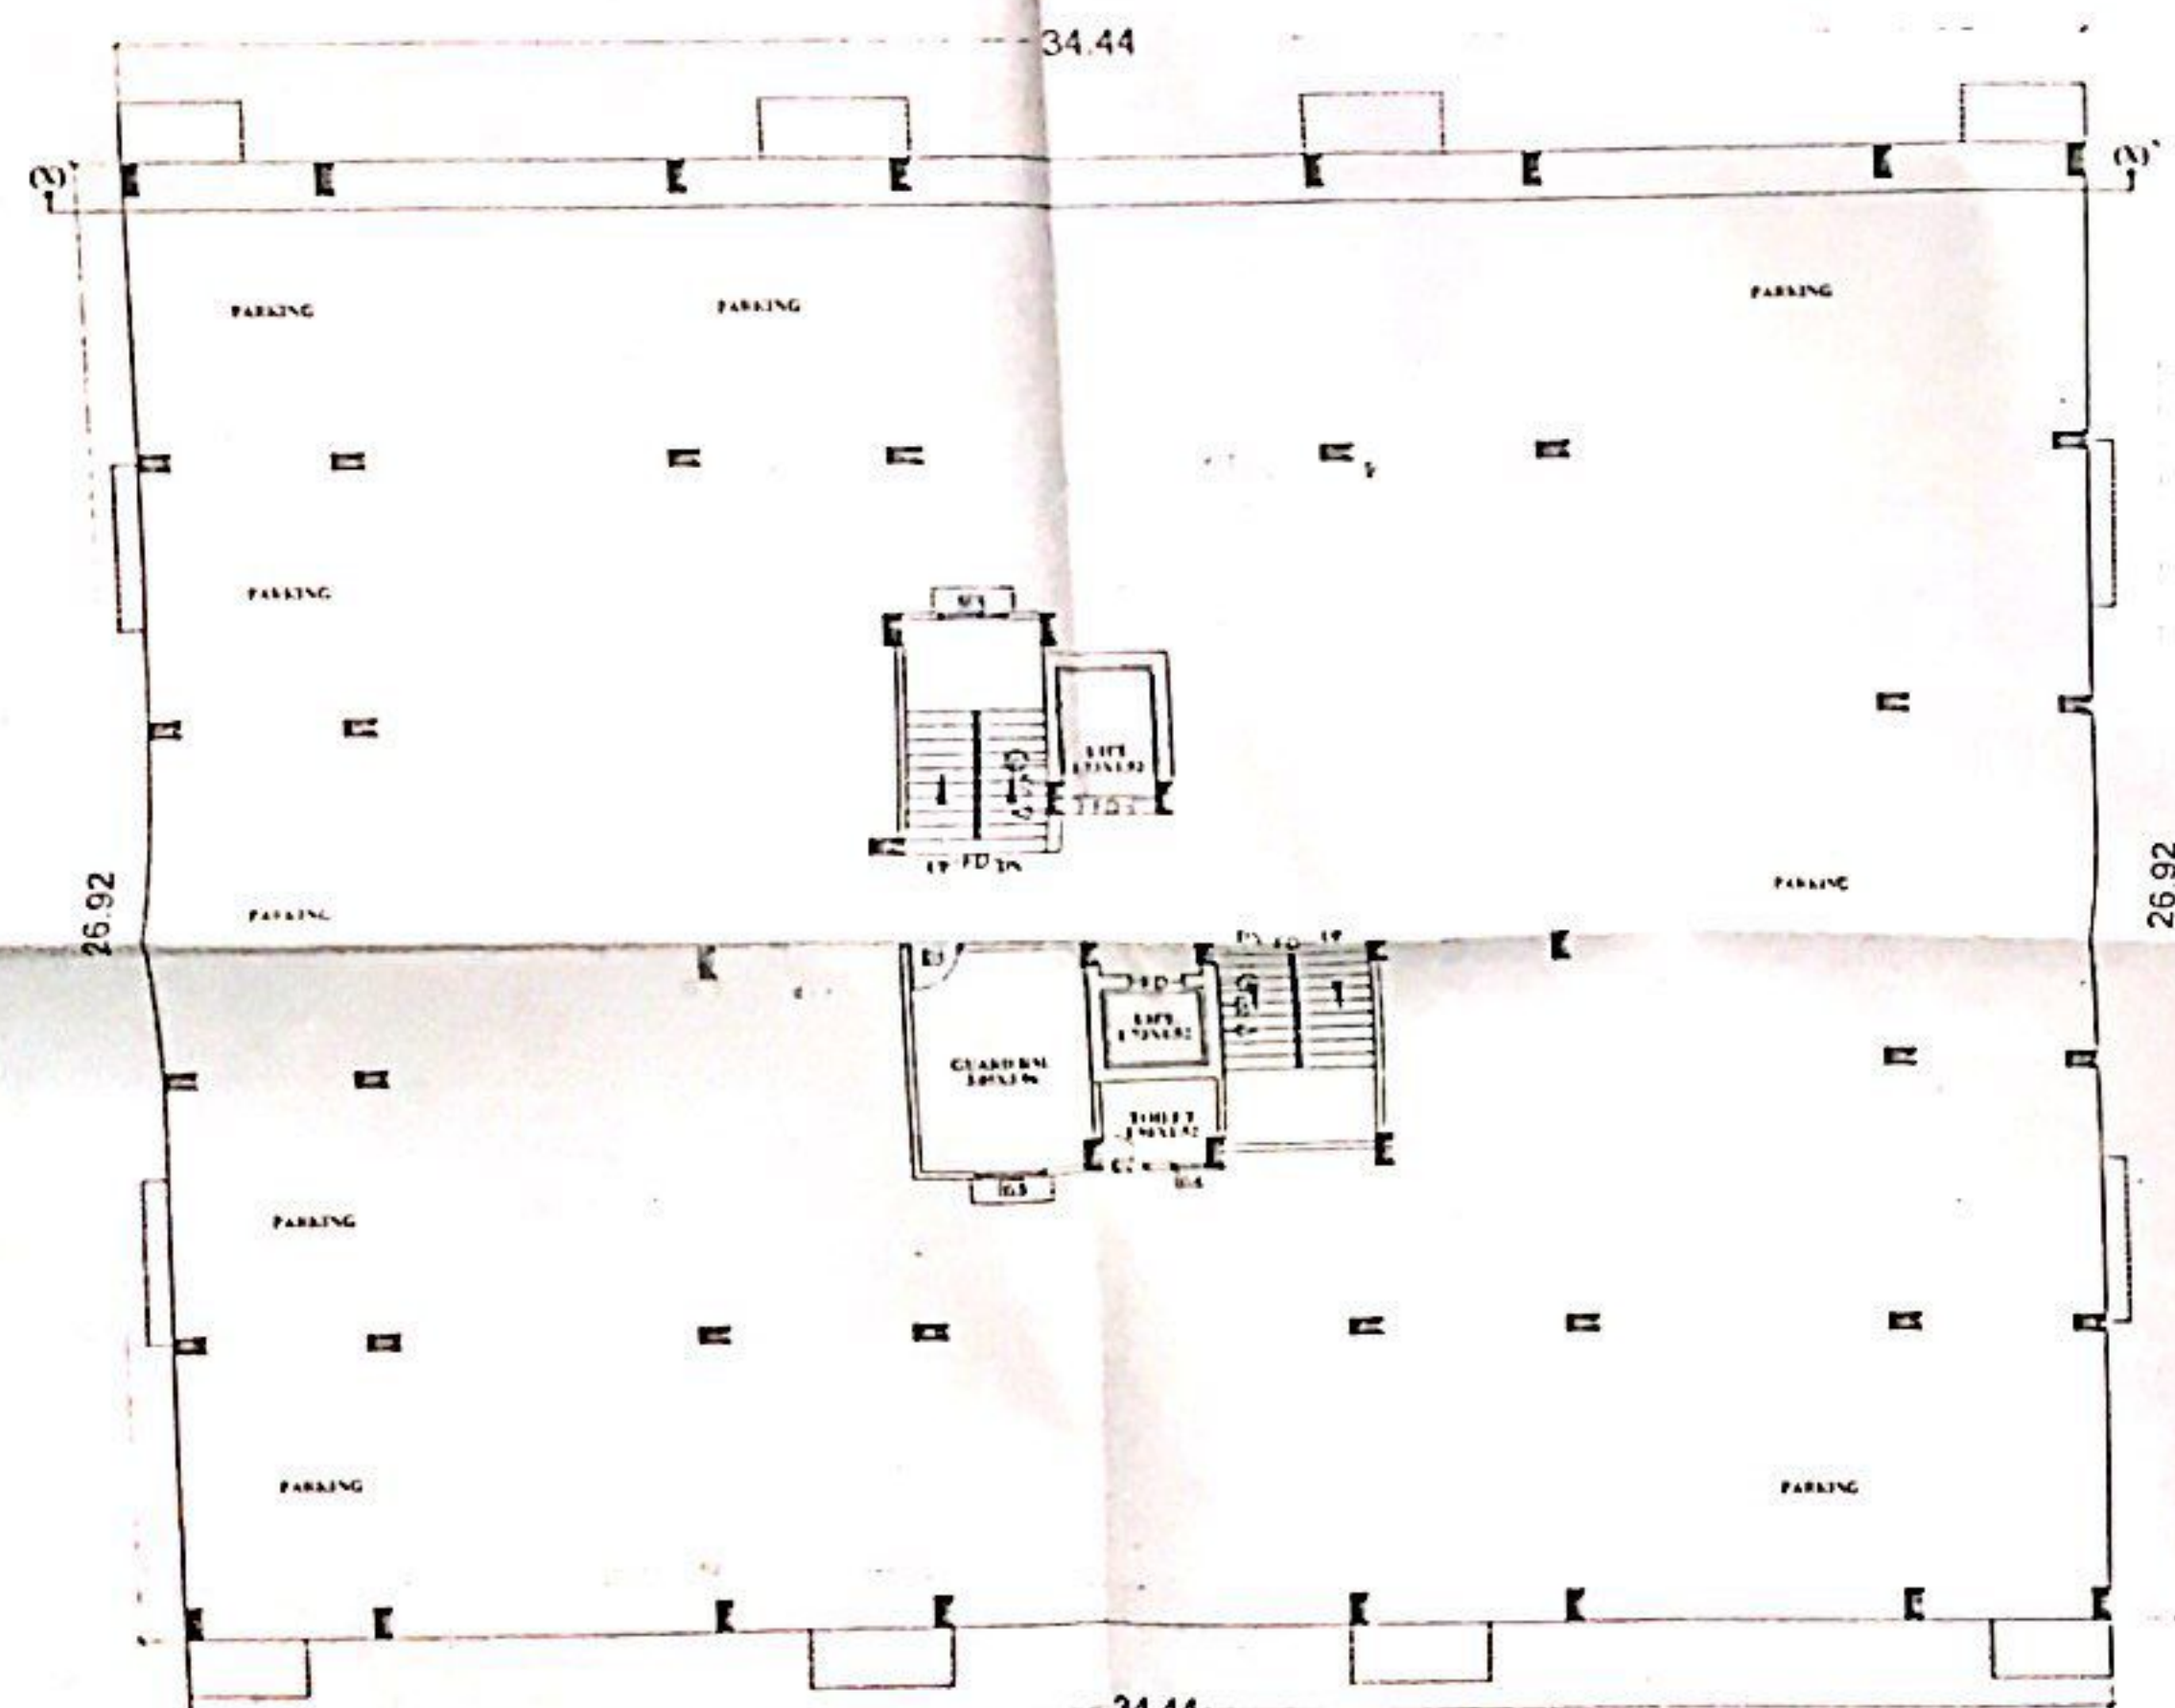

GROUND FLOOR PLAN (BLOCK-B)

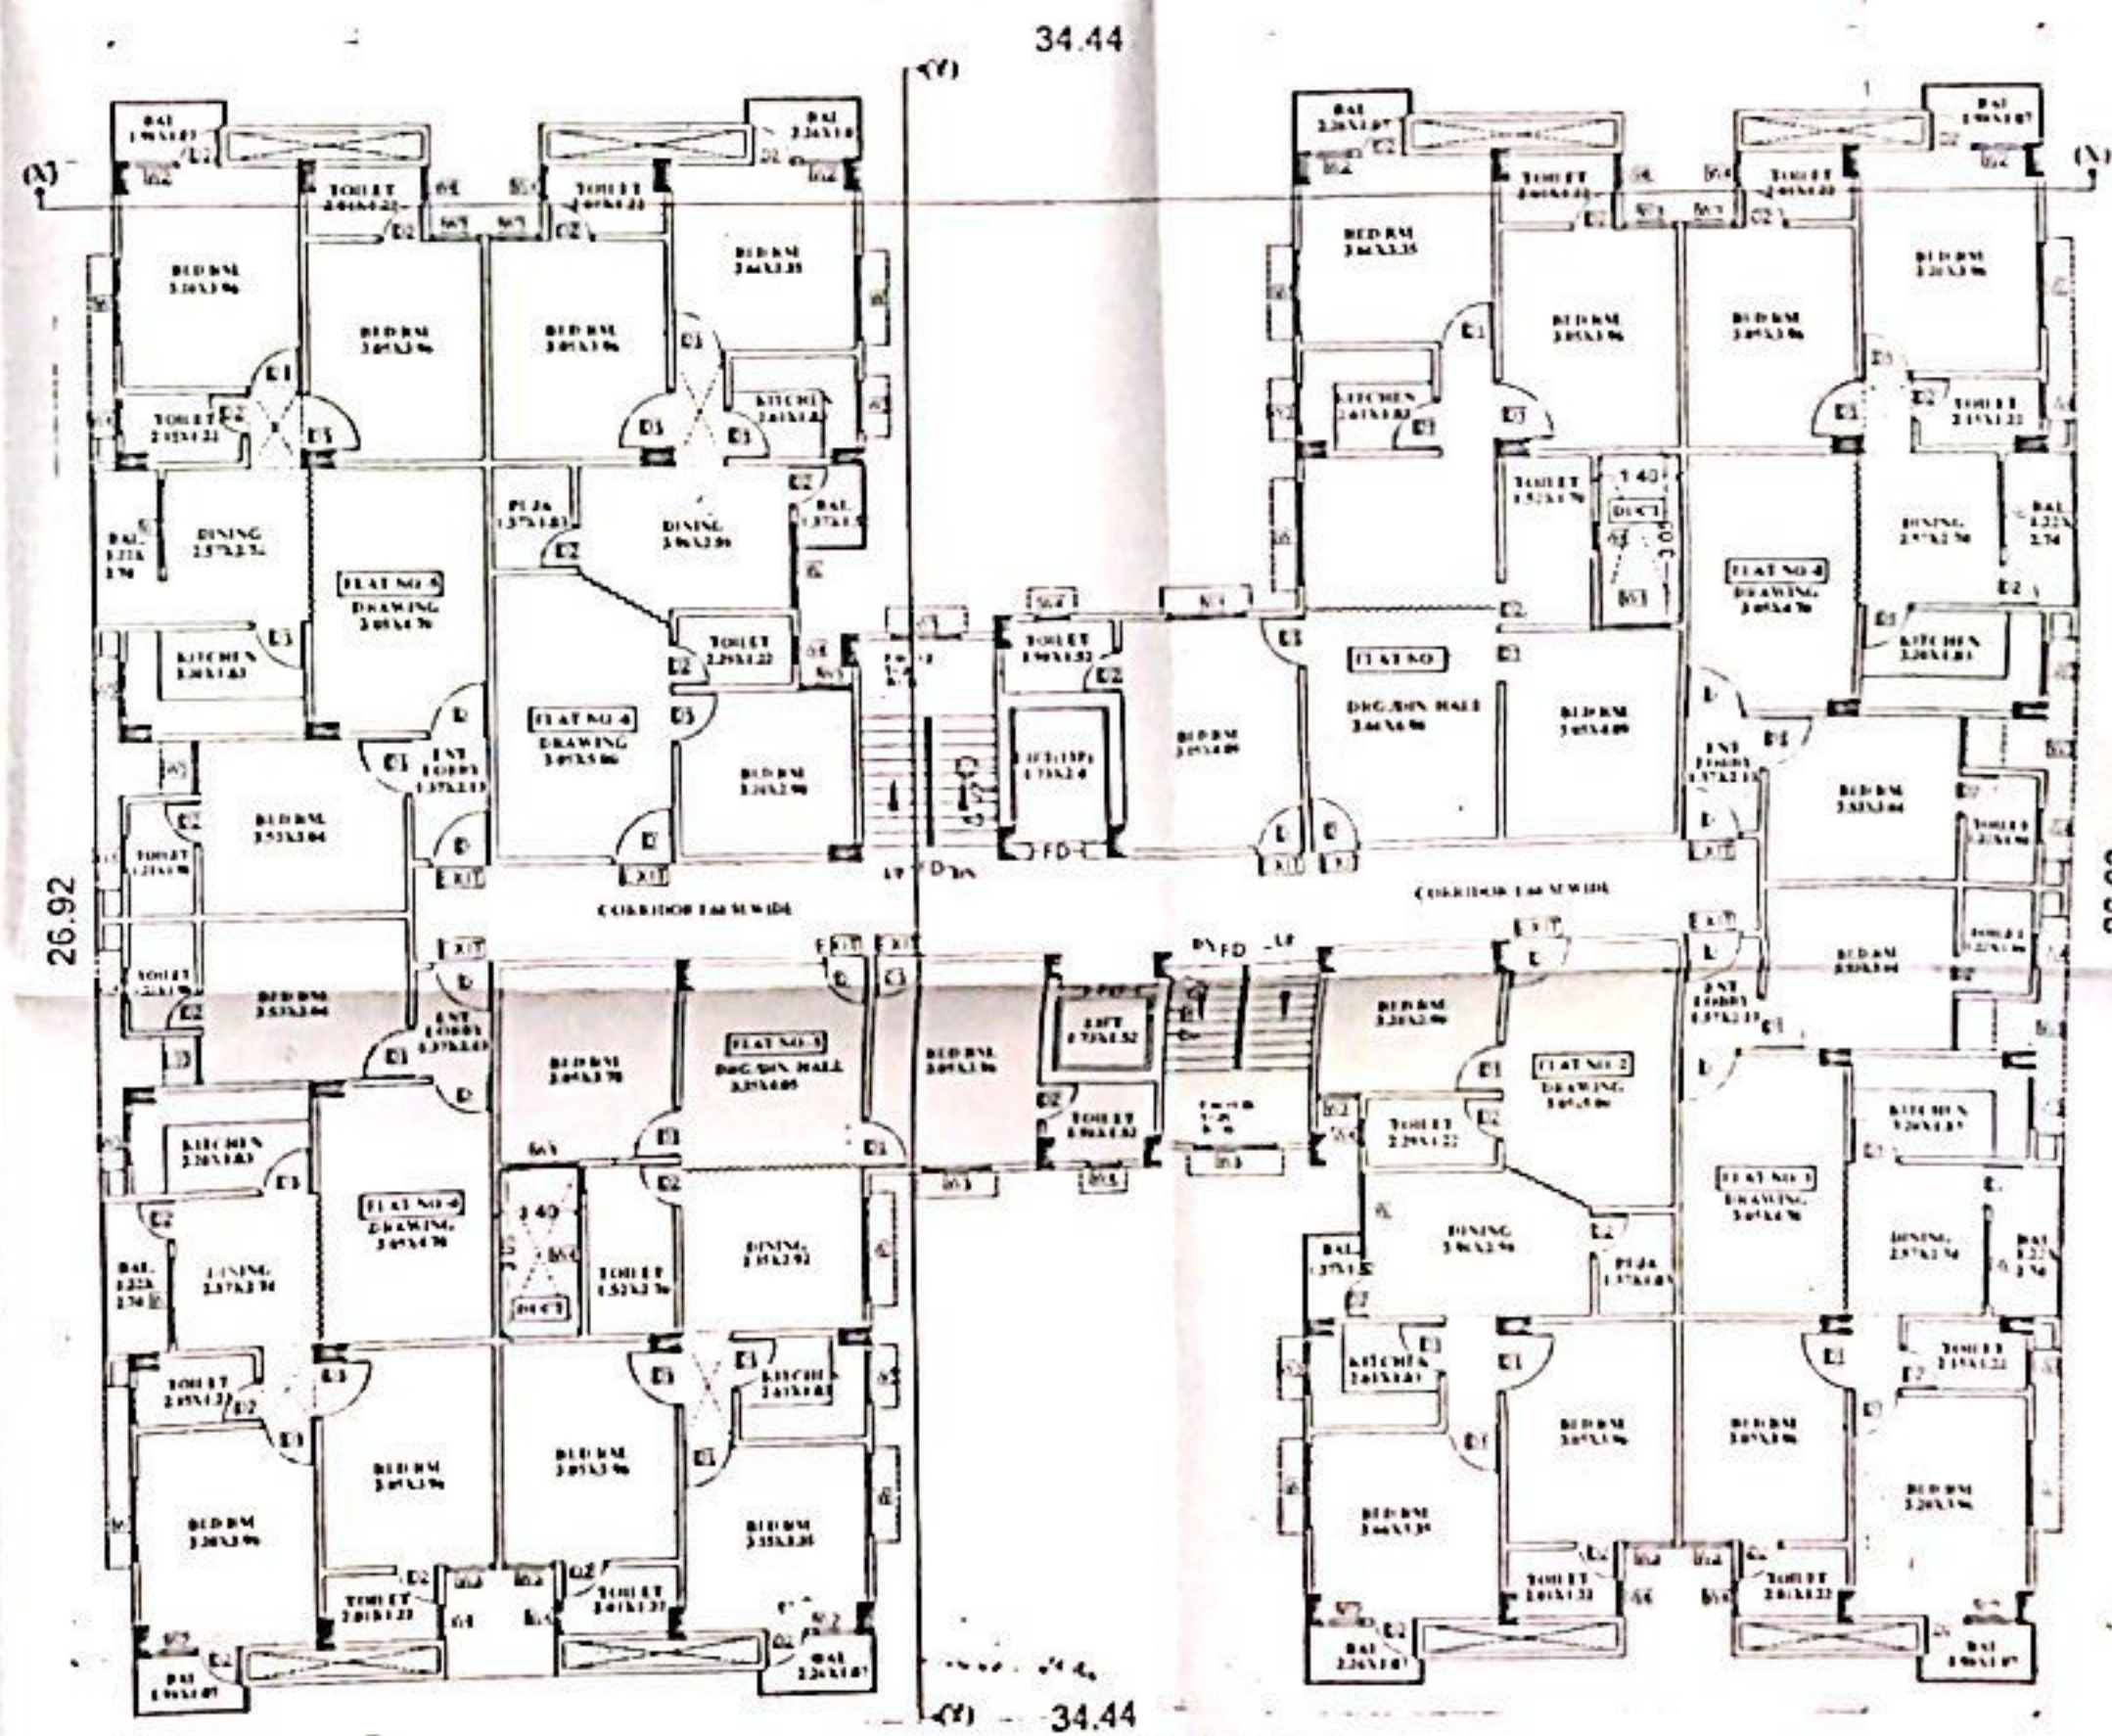

1ST TO 6TH FLOOR PLAN
BLOCK-B

- SPECIFICATION**
1. RCC UNDERFLOOR SLAB WITH 100MM THICKNESS
 2. 1:1 CLASS 1000 GRADE FOR ALL FLOORS
 3. 100MM CR. CEMENT CONCRETE WITH 100MM THICKNESS
 4. 100MM CR. CEMENT CONCRETE WITH 100MM THICKNESS
 5. 100MM CR. CEMENT CONCRETE WITH 100MM THICKNESS
 6. 100MM CR. CEMENT CONCRETE WITH 100MM THICKNESS
 7. 100MM CR. CEMENT CONCRETE WITH 100MM THICKNESS
 8. 100MM CR. CEMENT CONCRETE WITH 100MM THICKNESS
 9. WHITE & CEMENT WASH AS PER CODE

SCHEDULE OF DOORS & WINDOWS

Sl. No.	Type	Width	Height	Area
1	D1	1.07	2.19	2.35
2	D2	0.99	2.19	2.17
3	D3	0.91	2.19	2.00
4	D4	0.76	2.19	1.67
5	D5	1.23	2.19	2.69
6	D6	1.23	2.19	2.69
7	D7	0.91	2.19	2.00
8	D8	0.91	2.19	2.00
9	D9	0.91	2.19	2.00

PLOT DETAILS

PROPOSED RESIDENTIAL BUILDING OF SRI UMESH KUMAR SHARMA S/O SRI RAJA RAM SHARMA ON PLOT NO-49 THANA NO-35 KHATA NO-31 TAUZI NO-5049 AT MAUZA-BABAKARPUR THANA-DANAPUR DIST-PATNA

DEVELOPERS
AASTIK HOMES PVT.LTD.

NORTH
SCALE
1:100
1:200
DRG NO
04

For ASSESSMENT
Director

For ASSESSMENT
Director


For ASSESSMENT
Director

For ASSESSMENT
Director


For ASSESSMENT
Director

Building Plan No. 91/16-17
NISHANT VIRNAWE
EMP. No. 33/16/2015/NDP
DANAPUR NAGAR PANSAD
Nishant Virnawe
SIGN OF ARCHITECT

For ASSESSMENT
Director

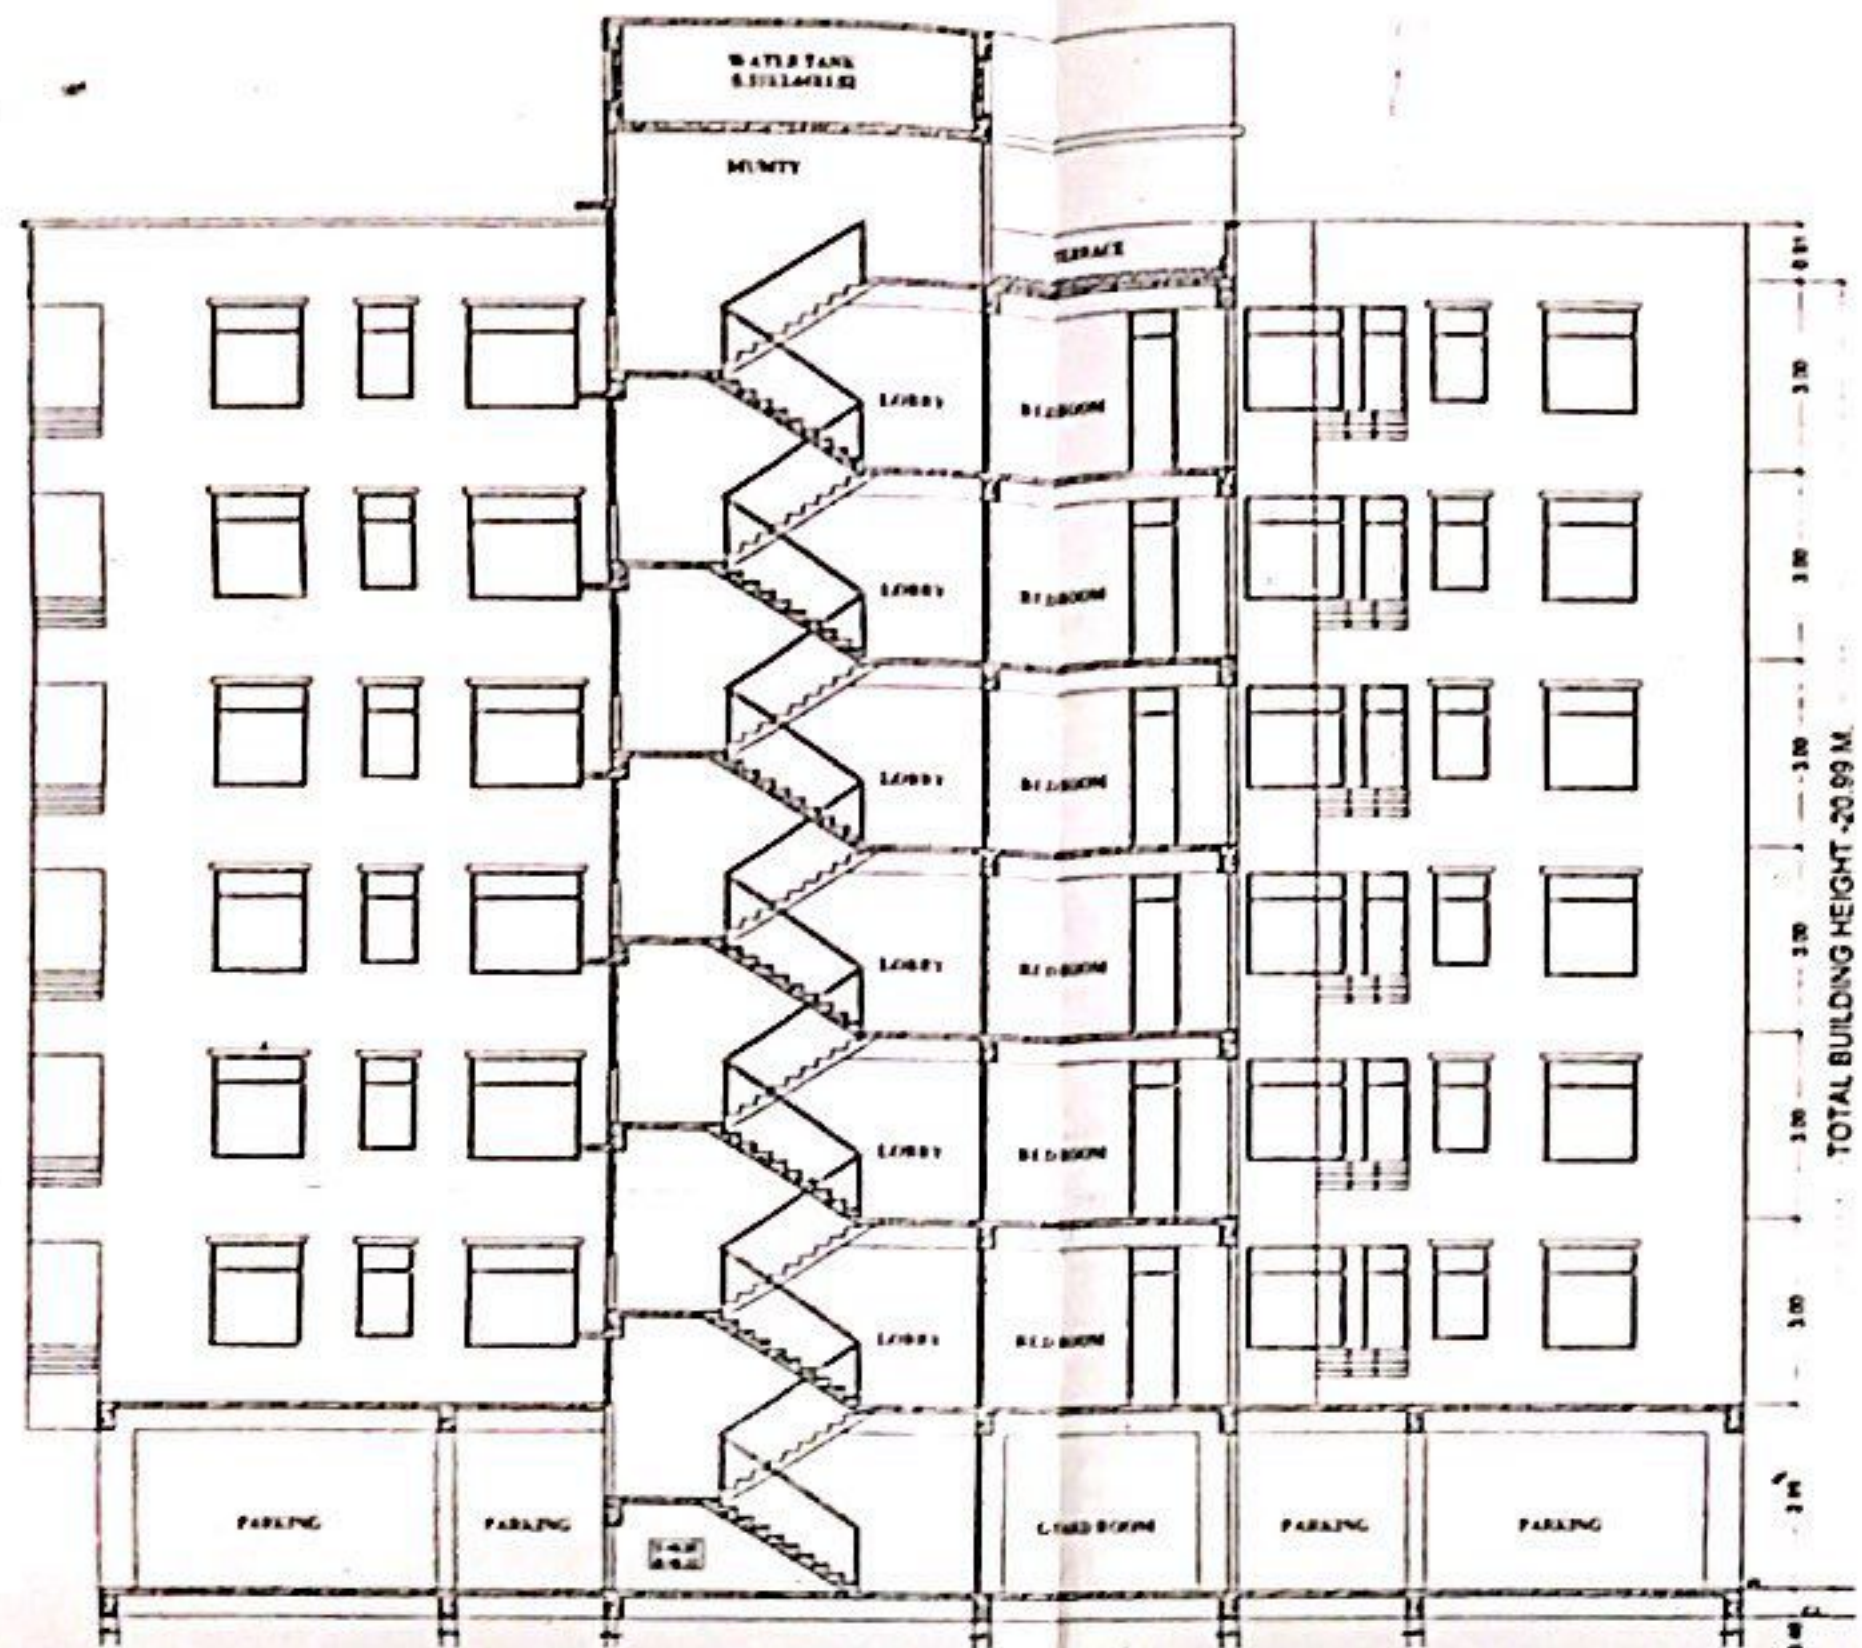


SECTION-YY
BLOCK-B

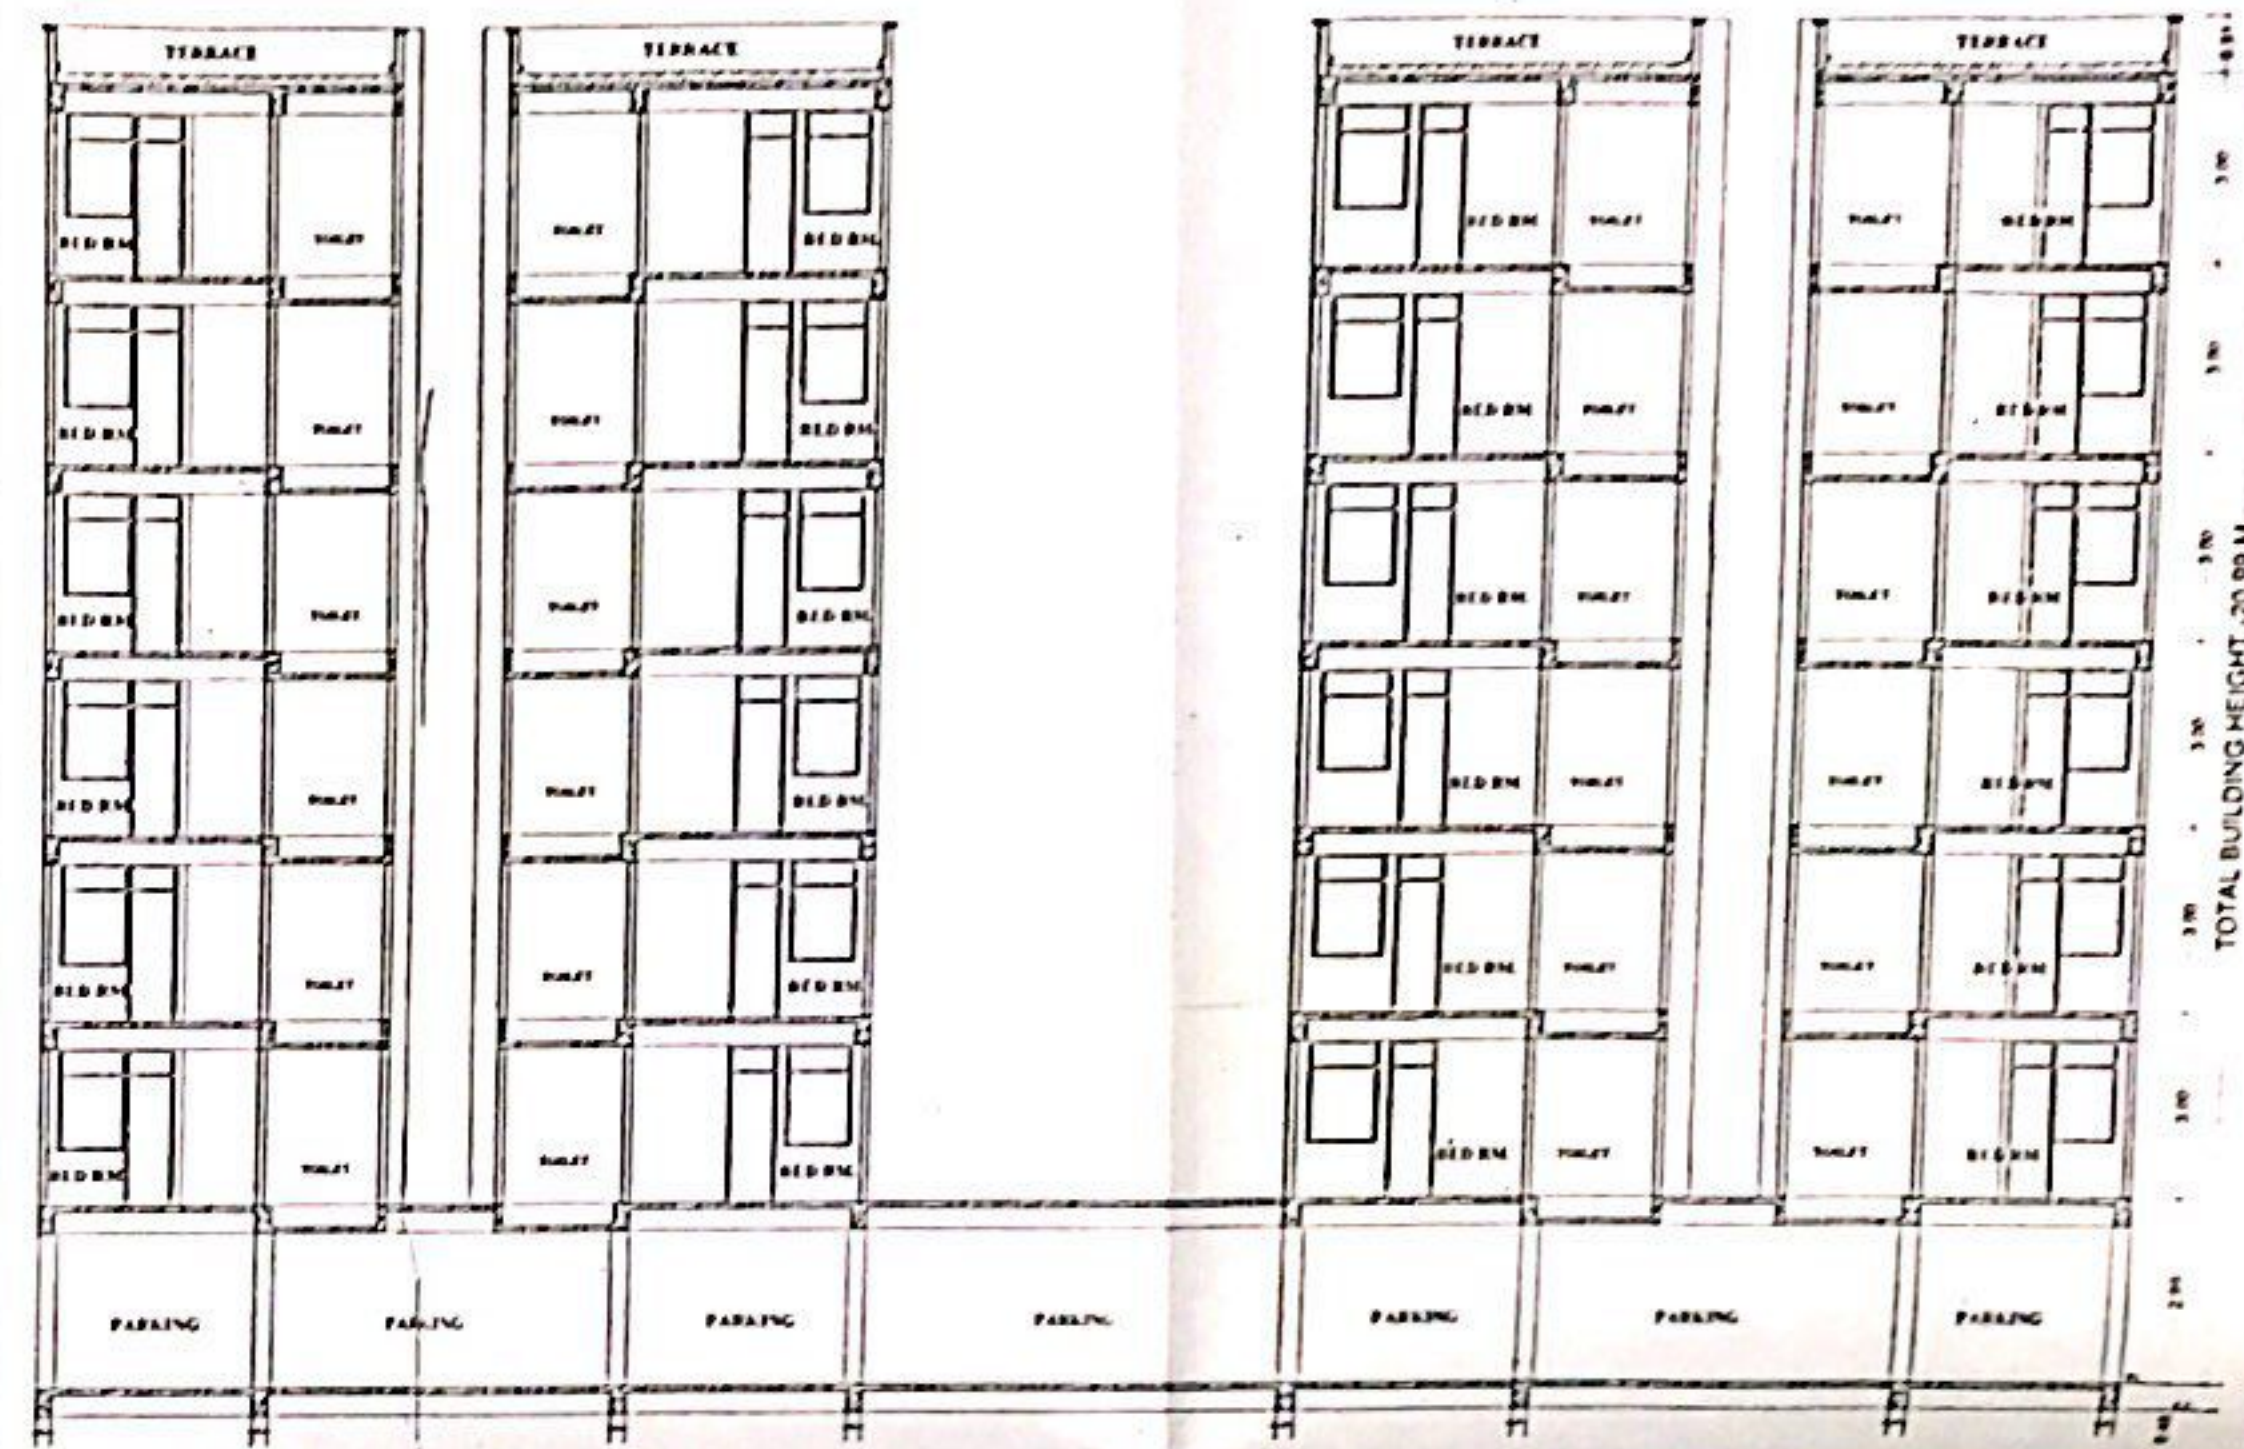

SECTION-XX
BLOCK-B



EAST SIDE ELEVATION
BLOCK-B

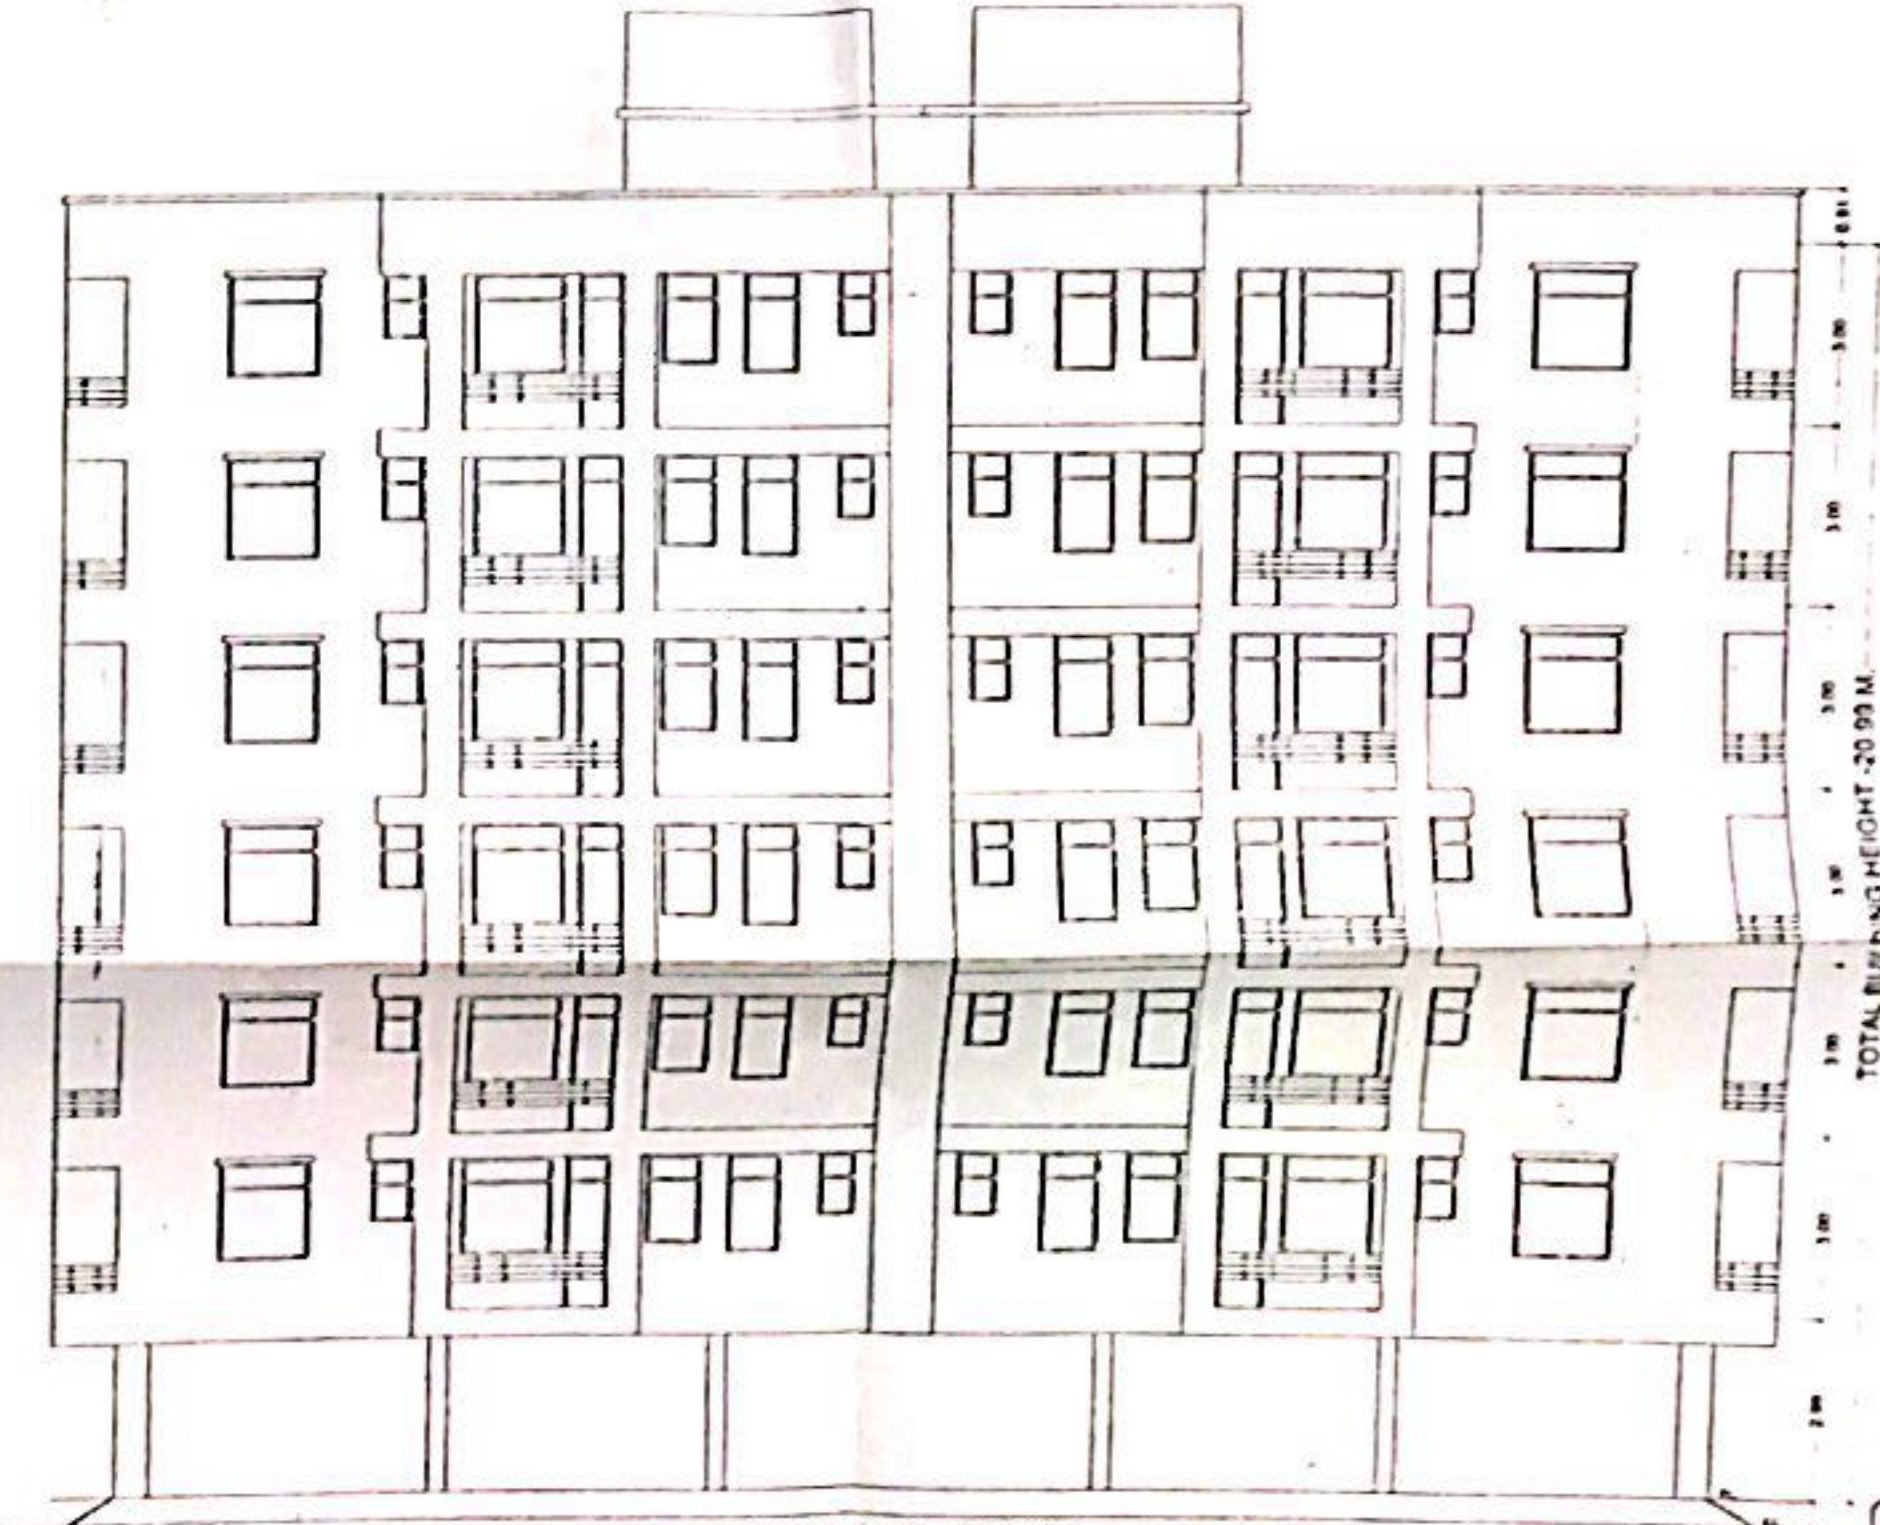

SOUTH SIDE ELEVATION
BLOCK-B

PROPOSED RESIDENTIAL BUILDING OF SRI
UMESH KUMAR SHARMA S/O SRI RAJA RAM
SHARMA ON PLOT NO.-49 THANA NO-35
KHATA NO-31 TAUZI NO-5049 AT MAUZA-
BABAKKARPUR THANA-DANAPUR
DIST-PATNA

DEVELOPERS
AASTIK HOMES PVT.LTD.

SCALE
1:100
1:200

DRG NO.
05

FOR AASTIK HOMES PVT. LTD.

Director

FOR AASTIK HOMES PVT. LTD.

Director

NISHANT VERMA
ARCHITECT
ENR. No. 12/2000/2000
DINAPUR DANAPUR DISTRICT
Nishant Verma
SIGN OF ARCHITECT

UNSUBSCRIBED
SIGN OF OWNER

FOR AASTIK HOMES PVT. LTD.

Director

FOR AASTIK HOMES PVT. LTD.

Director

FOR AASTIK HOMES PVT. LTD.

Director

FOR AASTIK HOMES PVT. LTD.

Director

FOR AASTIK HOMES PVT. LTD.

Director

FOR AASTIK HOMES PVT. LTD.

Director

FOR AASTIK HOMES PVT. LTD.

Director

FOR AASTIK HOMES PVT. LTD.

Director

FOR AASTIK HOMES PVT. LTD.

Director

FOR AASTIK HOMES PVT. LTD.

Director

फारम-VII-क
कार्यलय नगर परिषद दानापुर निजामत
भवन की योजना के अनुमोदन
उपविधि संख्या- 8(4)

आप के आवेदन संख्या- 160.. तिथि- 10.04.2016 के संदर्भ में

श्री उमेश कुमार, पिता- श्री राजाराम शर्मा, पता- आर० के० पुरम, दानापुर, पटना।

- (क) ☒ आवश्यक भवन के निर्माण
- (ख) व्यवसायिक भवन के निर्माण
- (ग) भवन के पुनःनिर्माण
- (घ) विद्यमान भवन में परिवर्तन या परिवर्धन
- (ङ) भवन के उपयोग में परिवर्तन

हेतु दानापुर नगर परिषद/नगर निगम/नगर परिषद/नगर पंचायत/महानगर क्षेत्र/बिहार शहरी आयोजना तथा विकास अधिनियम, 2012 के अधिन स्कीम के प्लॉट नं०- 49, खाता नं०- 31, तौजी नं०-5049, थाना नं०- 35, मौजा- बबकरपुर, पता- थाना- दानापुर, जिला- पटना के बाबत निम्नलिखित शर्तों/निर्बंधनों के अध्याधीन एतद् द्वारा भवन योजना जिसका प्लान केस नं०-...../16-17 है, की स्वीकृति दी जाती है:-

(1) भवन का उपयोग अथवा नए से आवश्यक प्रयोजन के लिए किया जाएगा और इस प्राधिकार के पूर्व अनुमोदन के बिना उपयोग का किसी अन्य उपयोग के लिए परिवर्तित नहीं किया जाएगा।

(2) विकास पूर्ण रूप से आवश्यक अनुमोदन के पृष्ठांकन के साथ संलग्न योजनाओं के अनुसार किया जाएगा।

(3) अनुमोदित योजना में दर्शाया गया 2331.20 वर्ग मीटर का पार्किंग एवं ग्रीन एरिया 10% का स्थान खुला रखा जाएगा और इसके किसी भाग पर निर्माण नहीं किया जाएगा।

(4) प्रस्तावित निर्माण वाली भूमि 22.00 मी० चौड़ाई के वर्तमान पहुंच मार्ग के माध्यम से सुगम्य होगी।

(5) प्रश्नगत भूमि आवेदक के विधिपूर्ण स्वामित्व एवं शांतिपूर्ण कब्जा में अवश्य हो।

(6) सड़क को मानक चौड़ाई तक और चौड़ी करने के लिए आवेदक, विभिन्न विकास योजना/आयोजन प्राधिकारों/ या बिहार शहरी आयोजन तथा विकास अधिनियम, 2012 के अधिन अधिसूचित किसी योजना स्कीम के अधिन आवेदित सुसंगत आयोजना प्राधिकार/ग्राम पंचायत

क्षेत्रों के अधिनस्थ दानापुर नगर परिषद नगर निगम/नगर परिषद/ग्राम पंचायत/महानगर क्षेत्र/आयोजना क्षेत्र में 0.0 मीटर चौड़ी भूमि को पट्टी उक्त उपहार के रूप में देगा।

(7) अनुमति (अनुज्ञा) जारी किए जाने की तारीख से तीन वर्षों की अवधि के लिए विधिमान्य होगी।

(8) इस उपबंध के अधिन दी गई अनुमति को उस भूखंड, जिसके लिए योजना अनुमोदित की गई हो, के अधिकार, हक, हित बाबत साक्ष्य नहीं मानी जाएगी।

(9) योजना के अनुमोदन के पश्चात् भू-अभिलेख के कारण या अधिकार/हक/हित की बाबत कोई विवाद होने पर विवाद की अवधि के दौरान योजना का अनुमोदन स्वतः रद्द समझी जायेगी।

(10) बिहार नगर पालिका अधिनियम 2007 एवं बिहार भवन उपविधि 2014 के संगत प्रावधानों का अक्षरसः अनुपालन करना होगा।

(11) अनुमति जारी किए जाने के पश्चात् यदि कोई दस्तावेज या तथ्य छुपाए जो या असत्य पाये जाने की स्थिति में नक्शे की स्वीकृति रद्द करते हुए बिहार नगर पालिका अधिनियम 2007, बिहार भवन उपविधि 2014 एवं अन्य संगत प्रावधानों के तहत कानूनी कार्रवाई की जाएगी।

(12) भवन निर्माण के पूर्व विहित प्रपत्र में भवन निर्माण करने की सूचना प्राधिकार को दी जायेगी।

(13) नक्शों में वर्णित सड़क चौड़ीकरण का भूपट्टी को छोड़कर ही भवन की चहारदीवार का निर्माण किया जायेगा।

(14) भवन के निर्माण के बाद भवन में प्रवेश करने के पूर्व बार्डलॉज में वर्णित प्रपत्र के साथ कम्पलिसन सर्टिफिकेट अनिवार्य रूप से देना होगा। यदि ऐसा नहीं होता है तो प्राधिकार स्वीकृत नक्शा को रद्द करने की कार्रवाई कर सकता है।

(15) प्राधिकार के बार्डलॉज के अन्तर्गत वर्णित ऑक्कूपेन्सी सर्टीफिकेट प्राप्त करने के बाद ही भवन में प्रवेश किया जायेगा।

(16) निर्माण के दौरान स्वीकृत नक्शा से किसी प्रकार का विचलन नहीं किया जायेगा। विचलन पाए जाने पर लाईसेन्सी इंजीनियर/आर्किटेक्ट को इसके लिए उत्तरदायी माना जायेगा तथा उनके लाईसेन्स की रद्द करने की कार्रवाई की जा सकती है।

(17) अगर प्रस्तावित स्थल पर पूर्व से निर्मित संरचना है जिसे तोड़कर 6 माह के अन्दर इतने का शपथ पत्र दिया गया है तो उसका समयावधि में अनुपालन दृढ़ता से किया जायेगा।

(18) बहुमंजिला भवन के नक्शे में वर्णित अग्निशामन फाईरिंग उपकरण सिस्टम के शी प्रावधान को पूरा कर तथा प्राधिकार के अनुमति प्राप्त कर ही भवन में प्रवेश किया जायेगा।

(19) वर्णित नक्शे में दिखायाये गये पार्किंग एरिया में किसी प्रकार का निर्माण कार्य नहीं किया जायेगा।

(20) महायोजना में प्रस्तावित भूमि उपयोग के अनुसार ही निर्माण कार्य एवं भवन का उपयोग किया जायेगा।

(21) बाईलॉज के उप-विधि 2014 के अनुपालन में आप अपने प्रस्तावित भूखण्ड को 10% भाग में पेड लगाना सुनिश्चित करेंगे।


(22) भवन निर्माण के दौरान भूकम्प रोधी तकनीक का प्रावधान करना होगा। बहुमंजिले भवनों के भूकम्प से बचाव हेतु किये जाने वाले उपायों की सूची को निर्माण स्थल पर अनिवार्य रूप से डिस्प्ले किया जाय।

(23) पब्लिक बिल्डिंग में अंगूंग व्यक्तियों (Person's with disabilities) के अवरोध रहित आवागमन का प्रावधान बाईलॉज के अनुरूप सुनिश्चित करना होगा।

(24) स्थल पर बनाये गये साईनबोर्ड पर प्राधिकार से पारित नक्शे की संख्या तथा पारित नक्शे कितने के लिए हैं का उल्लेख किया जाय।

(25) निर्माण स्थल पर प्राधिकार द्वारा स्वीकृत नक्शे कि एक प्रति अनिवार्य रूप से रखा जाय ताकि प्राधिकार के पदाधिकारी द्वारा स्थल निरीक्षण के समय उनके स्वीकृत नक्शा उपलब्ध हो सके।


कनीय अभियंता
नगर परिषद दानापुर निजामत

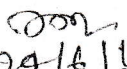
सहायक अभियंता
नगर परिषद दानापुर निजामत


नगर कार्यपालक पदाधिकारी
नगर परिषद दानापुर निजामत

जापांक:- 91...../दिनांक:- 27/6/2016.....

प्रतिलिपि:- श्री उमेश कुमार, पिता- श्री राजाराम शर्मा, पता- आर0 के0 पुरम, दानापुर, पटना, को सूचनार्थ प्रेषित।


नगर कार्यपालक पदाधिकारी
नगर परिषद दानापुर निजामत
