

WATER SUPPLY CALCULATION

1. TOTAL PLANT CAPACITY
2. TOTAL PLANT CAPACITY
SEWER DISCHARGE CALCULATION

1. TOTAL PLANT CAPACITY
2. TOTAL PLANT CAPACITY
GREEN SPACE AREA CALCULATION

1. TOTAL PLANT CAPACITY
2. TOTAL PLANT CAPACITY
PROPOSED RESIDENTIAL BUILDING OF
AASTIK DREAM VALLEY PVT LTD
DIRECTOR - SRI AJAY KUMAR S/O LATE
VIDYANAND RAY & OTHERS
CH. THANA NO. 21 S. PLOT NO. 1115
KHATA NO. 1118 TALUQ NO. 5275
AT MAUZA - ARIEMA TEGHARA (DANAPUR),
THANA - DANAPUR DIST. PATNA

SCALE

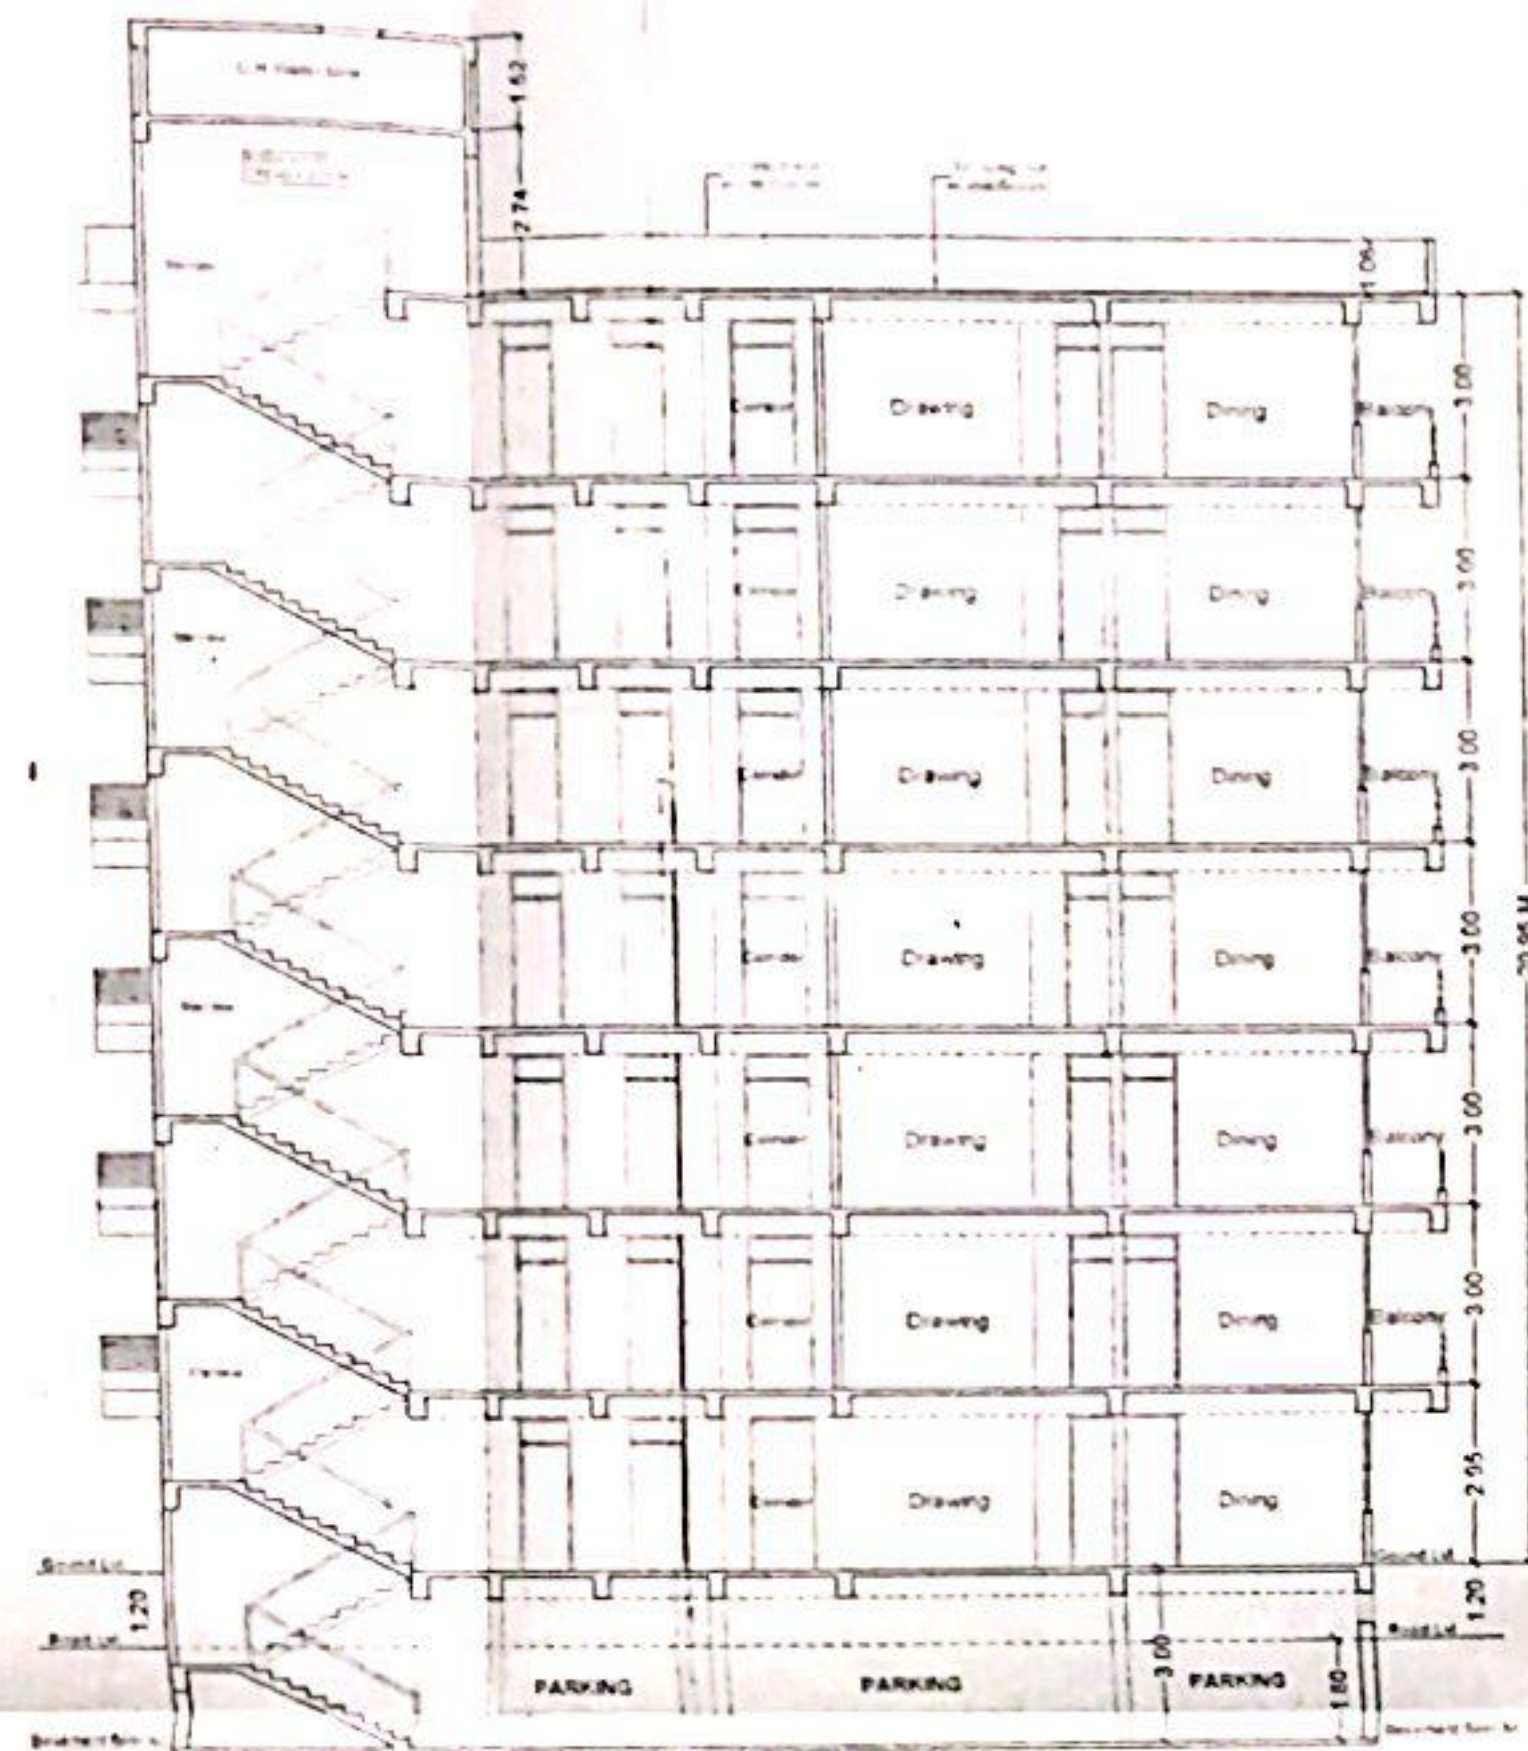
1 : 100
1 : 200

North

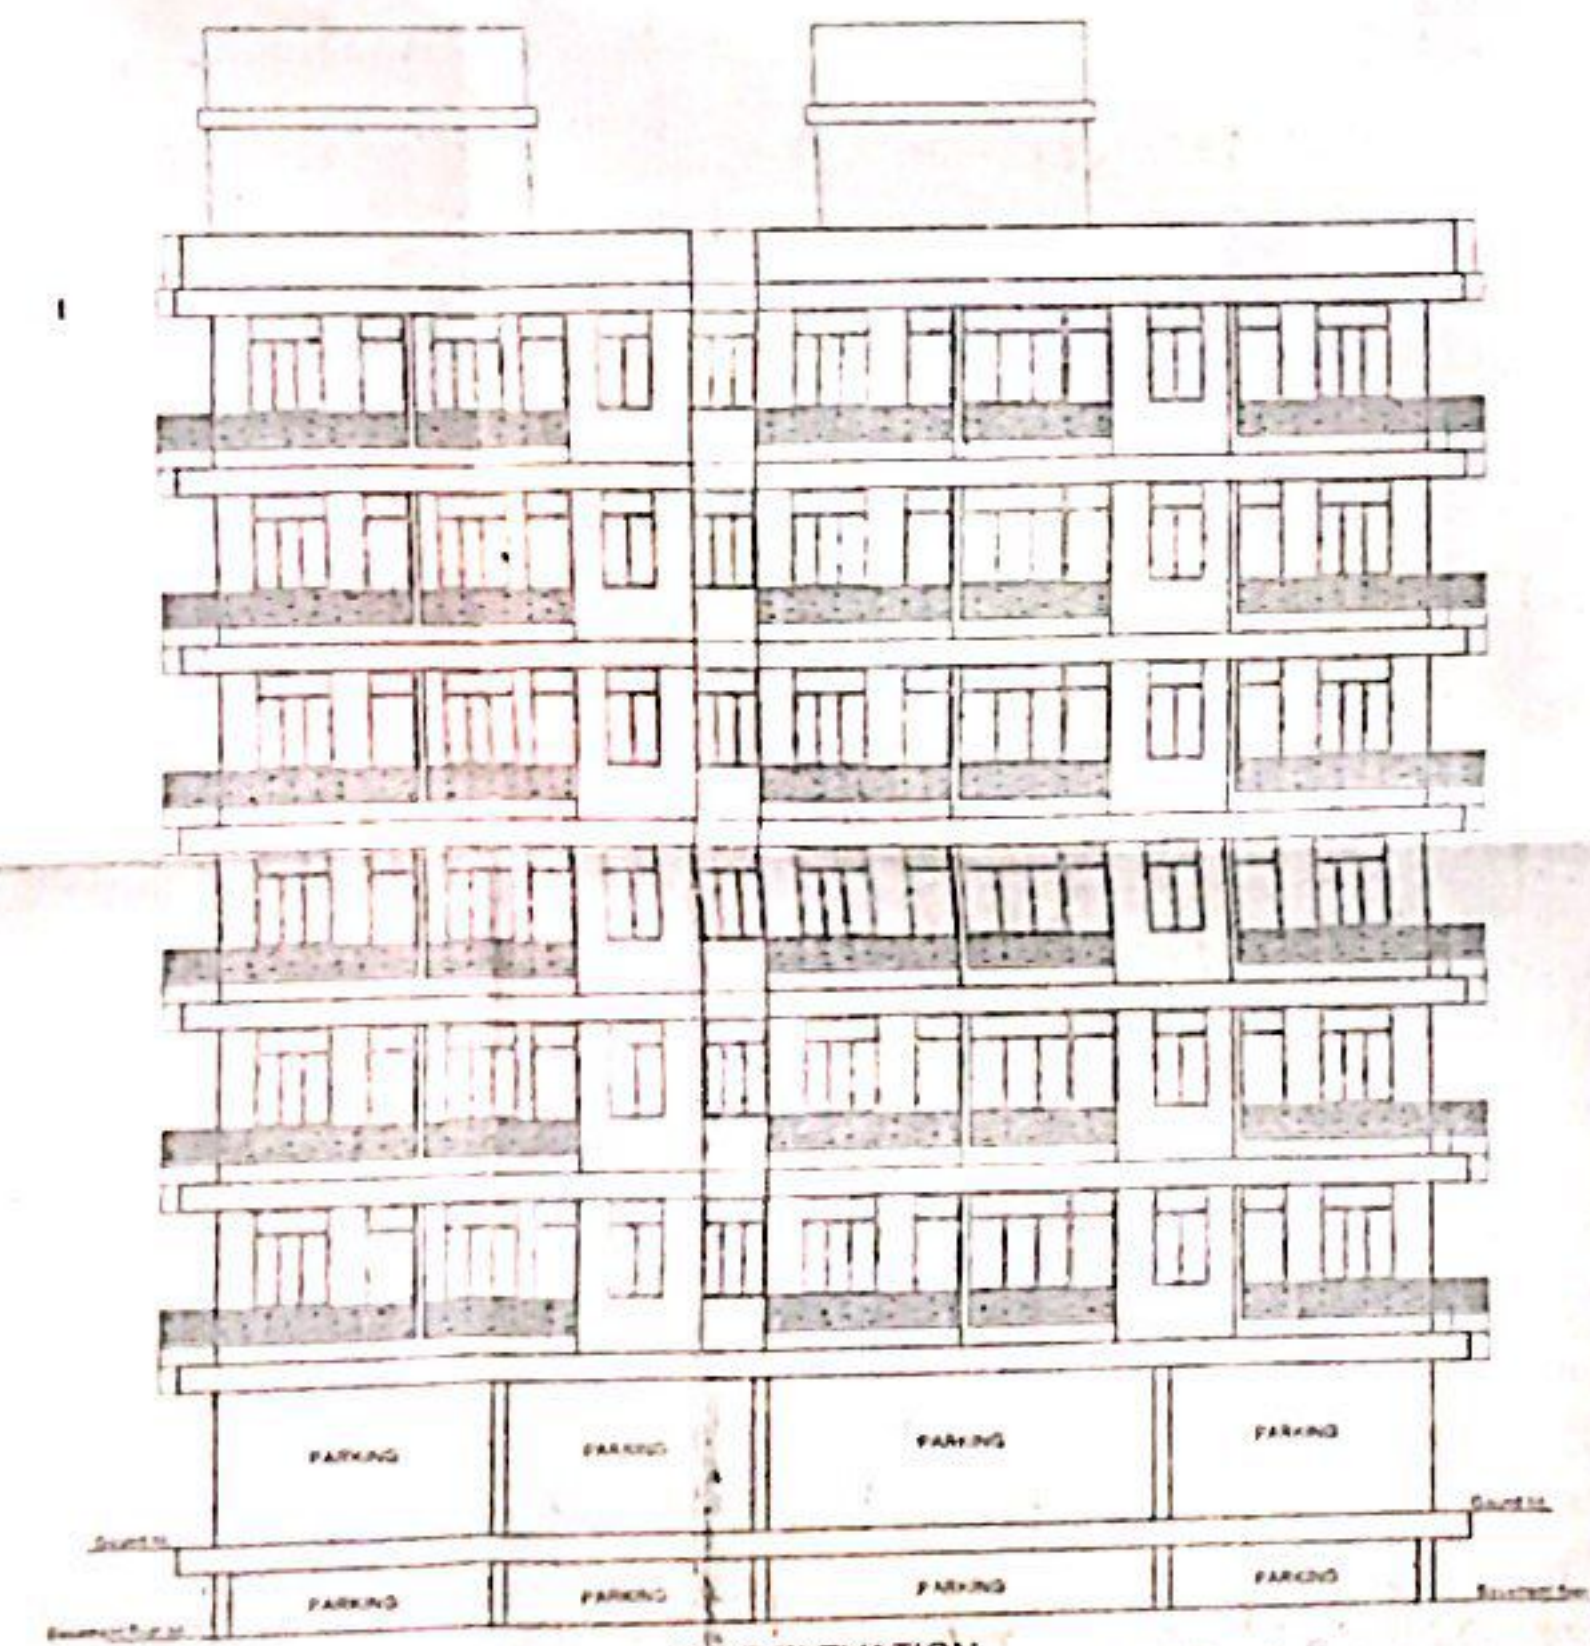
Signature of Director

Signature of Builder/Owner

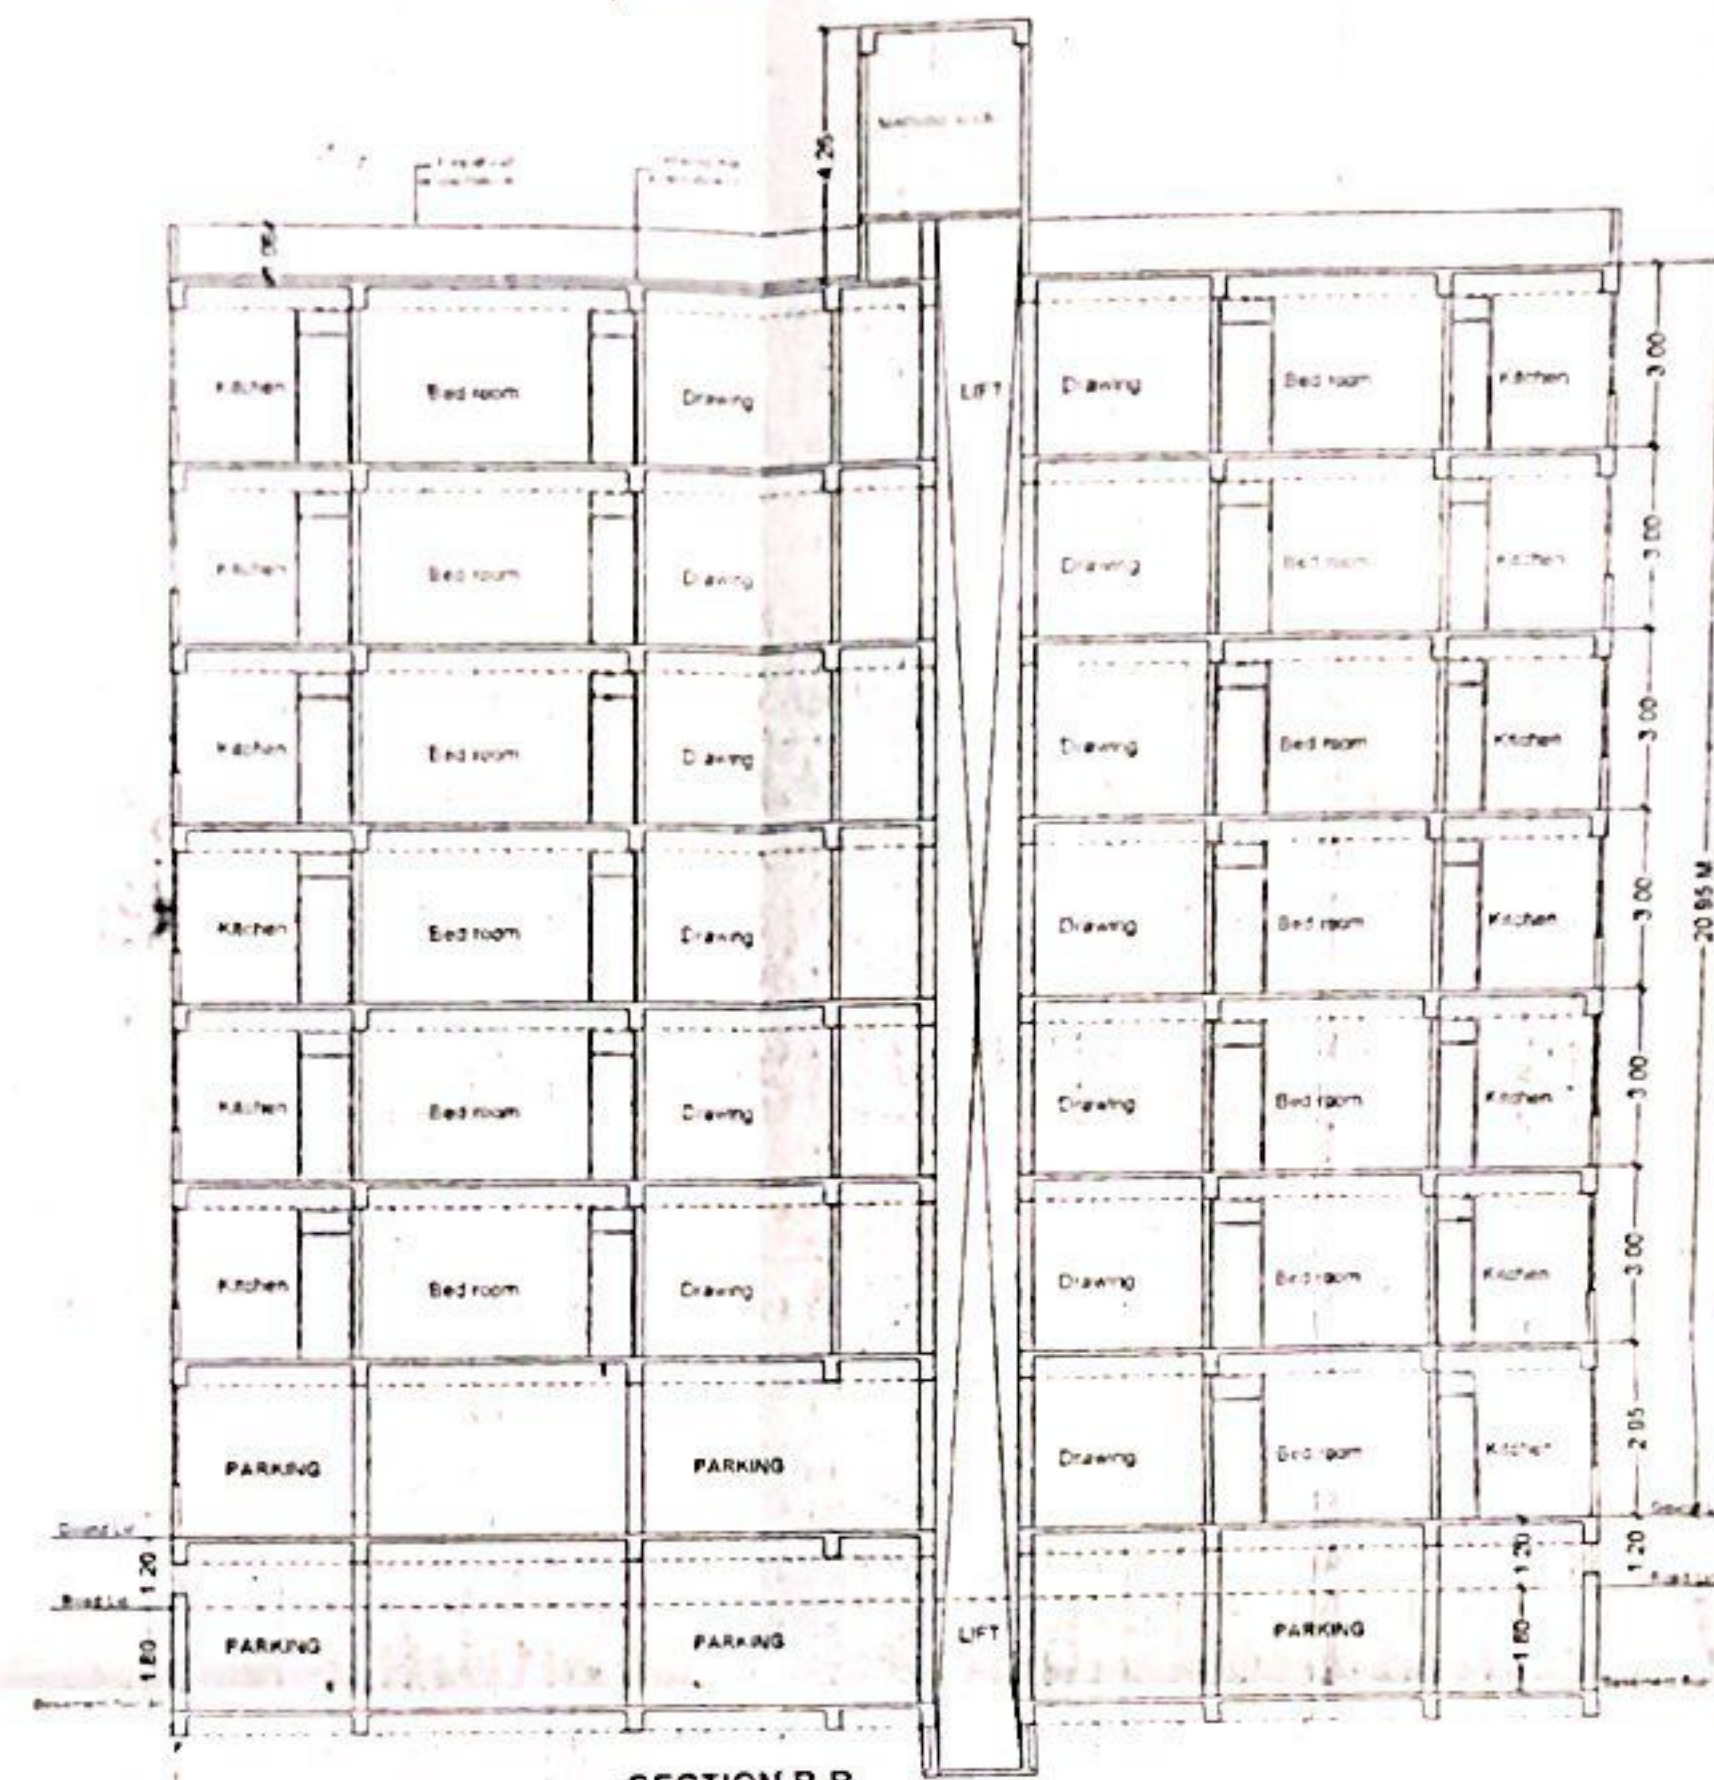
Location plan not to scale



SECTION A-A



SIDE ELEVATION



SECTION B-B



FRONT ELEVATION

SPECIFICATION

02/02

- 01) FOUNDATION - R.C.C. PILE FOUNDATION
- 02) SUPER STRUCTURE - R.C.C. FRAMED STRUCTURE AT STRUCTURAL DESIGN
- 03) BRICKWORK - 200TH & 125TH CLASS BRICKWORK IN C.M. 1:6:15 AS DESIGN
- 04) FLOORING - MOSAIC CAST IN SITU FLOORING IN GREY CEMENT IN ALL AREA
- 05) WALL FINISH
(I) INTERNAL - ALL INTERNAL SURFACE SHALL BE PAINTED WITH CEMENT PRIMER OVER FLAT FINISH OF R.C.C. SURFACE
(II) EXTERNAL - ALL EXTERNAL SURFACE SHALL BE PAINTED WITH TEXTURE PAINT OVER A SURFACE OF EXTERIOR GRACE PRIMER
- 06) DOOR
(I) FRAME - 68X100TH S.S. WOOD DOOR FRAME
(II) SHUTTER - 15MM TH. SOLID CORE FLUSH DOOR OF 1:5 MARK AS DESIGN
- 07) WINDOW
(I) FRAME - 68X100TH S.S. WOOD ALUMINIUM WINDOW FRAME
(II) SHUTTER - FULLY GLAZED HARD WOOD ALUMINIUM WINDOW SHUTTER AS DESIGN
- 08) TOILETS
(I) FLOORING - CERAMIC TILES FLOORING
(II) WALLS - CERAMIC TILES DADO UP TO 1500MM
(III) SANITARYWARE - WHITE GLAZED VITREOUS SANITARYWARE OF 1:5 MARK
(IV) FITTINGS - CHROME PLATED C/P FITTINGS OF 1:5 MARK
- 09) ELECTRICAL
(I) ALL INTERNAL WIRING IN CONCEALED CONDUITS WITH COPPER CONDUCTOR
(II) ALL ELECTRICAL MODULAR SWITCHES OF 1:5 MARK
(III) ADEQUATE LIGHTING POWER POINT SOCKETS AS DESIGN & DRAWING
- 10) WATER SUPPLY - ROUND THE CLOCK WATER SUPPLY BY MEANS OF DAN BORING & OVERHEAD TANK.

PLOT DETAIL:-

PROPOSED RESIDENTIAL BUILDING OF
AASTIK DREAM VALLEY PVT LTD
DIRECTOR - SRI AJAY KUMAR, S/O LATE
VIDAYANAND RAY, & OTHERS
ON - THANA NO - 21, S. PLOT NO - 1165,
KHATA NO - 119, TAUNZ NO - 5275
AT MALUA - AAIEMA TECHARA (DANAPUR),
THANA - DANAPUR, DIST - PATNA

SCALE
1:100

FOR AASTIK DREAM VALLEY PVT LTD
Jaya Sinha
DIRECTOR
JAYA SINHA
DIRECTOR STRUCTURAL ENGINEER
LIC NO. 117/STREETS ENGINEER
FOR AASTIK DREAM VALLEY PVT LTD
DIRECTOR
UNASHANKAR KUMAR
DIRECTOR
LIC NO. 20/AN-2015/NP/01
NAGAR PARISHAD DANAPUR

Signature of Rajendra Prasad
Signature of Jaya Sinha
Signature of Unashankar Kumar

15/11/22
Drawing No. 15/11/22
The undersigned hereby certifies that the above is a true and correct copy of the original drawing as submitted to the concerned authorities for the purpose of obtaining the necessary permissions for the construction of the proposed building.

फारम-VII-क
कार्यलय नगर परिषद दानापुर निजामत
भवन की योजना के अनुमोदन
उपविधि संख्या- 8(4)

आप के आवेदन संख्या- 215 तिथि- 14.07.2016 के संदर्भ में

मेसर्स आस्तीक ड्रीम वैली प्रा0 लि0, श्री अजय कुमार, पिता-स्व0 विद्ययानन्द राय एवं अन्य, पता-सगुना मोड, खगौल रोड, दानापुर, पटना।

- (क) आवासीय भवन के निर्माण
- (ख) व्यवसायीक भवन के निर्माण
- (ग) भवन के पुनःनिर्माण
- (घ) विद्यमान भवन में परिवर्तन या परिवर्धन
- (ङ) भवन के उपयोग में परिवर्तन

हेतु दानापुर नगर परिषद/नगर निगम/नगर परिषद/नगर पंचायत/महानगर क्षेत्र/बिहार शहरी आयोजना तथा विकास अधिनियम, 2012 के अधिन स्कीम के 2.15.1 प्लॉट नं0- 1165, खाता नं0- 118, तौजी नं0-5275, थाना नं0- 21, मौजा- दानापुर, पता-थाना-दानापुर, जिला- पटना के बाबत निम्नलिखित शर्तों/निर्वधनों के अध्याधीन एतद् द्वारा भवन योजना जिसका प्लान केस नं0- 156/16-17 है, जिसका निर्माण क्षेत्रफल 3088.41 वर्ग मीटर एवं B+G+6 की स्वीकृति दी जाती है:-

- (1) भूमि/भवन का उपयोग अनन्य रूप से आवासीय प्रयोजन के लिए किया जाएगा और इस प्राधिकार के पूर्व अनुमोदन के बिना उपयोगों को किसी अन्य उपयोग के लिए परिवर्तित नहीं किया जाएगा।
- (2) विकास पूर्ण रूप से आवश्यक अनुमति के पृष्ठांकन के साथ संलग्न योजनाओं के अनुसार किया जाएगा।
- (3) अनुमोदित योजना में दर्शाया गया 175.19 वर्ग मीटर का पार्किंग एवं ग्रीन एरिया 10% का स्थान खुला रखा जाएगा और इसके किसी भाग पर निर्माण नहीं किया जाएगा।
- (4) प्रस्तावित निर्माण वाली भूमि 14.70 मी0 चौड़ाई के वर्तमान पहुंच मार्ग के माध्यम से सुगम्य होगी।
- (5) प्रश्नगत भूमि आवेदक के विधिपूर्ण स्वामित्व एवं शांतिपूर्ण कब्जा में अवश्य हो।
- (6) सड़क को मानक चौड़ाई तक और चौड़ी करने के लिए आवेदक, विभिन्न विकास योजना/आयोजन प्राधिकारों/ या बिहार शहरी आयोजन तथा विकास अधिनियम, 2012 के अधिन अधिसूचित किसी योजना स्कीम के अधिन आच्छादित सुसंगत आयोजना प्राधिकार/ग्राम पंचायत क्षेत्रों के अधिनस्थ दानापुर नगर परिषद नगर निगम/नगर परिषद/पगर पंचायत/महानगर क्षेत्र/आयोजना क्षेत्र में 0.0 मीटर चौड़ी भूमि की पट्टी उक्त उपहार के रूप में देगा।

- (7) अनुमति (अनुज्ञा) जारी किए जाने की तारीख से तीन वर्षों की अवधि के लिए विधिमान्य होगी।
- (8) इस उपबंध के अधिन दी गई अनुमति को उस भूखंड, जिसके लिए योजना अनुमोदित की गई हो, के अधिकार, हक, हित बाबत साक्ष्य नहीं मानी जाएगी।
- (9) योजना के अनुमोदन के पश्चात् भू-अभिलेख के कारण या अधिकार/हक/हित की बाबत कोई विवाद होने पर विवाद की अवधि के दौरान योजना का अनुमोदन स्वतः रद्द समझी जायेगी।
- (10) बिहार नगर पालिका अधिनियम 2007 एवं बिहार भवन उपविधि 2014 के संगत प्रावधानों का अक्षरसः अनुपालन करना होगा।
- (11) अनुमति जारी किए जाने के पश्चात् यदि कोई दस्तावेज या तथ्य छुपाए जो या असत्य पाये जाने की स्थिति में नक्शे की स्वीकृति रद्द करते हुए बिहार नगर पालिका अधिनियम 2007, बिहार भवन उपविधि 2014 एवं अन्य संगत प्रावधानों के तहत कानूनी कार्रवाई की जाएगी।
- (12) भवन निर्माण के पूर्व विहित प्रपत्र में भवन निर्माण करने की सूचना प्राधिकार को दी जायेगी।
- (13) नक्शों में वर्णित सड़क चौड़ीकरण का भूपट्टी को छोड़कर ही भवन की चहारदीवार का निर्माण किया जायेगा।
- (14) भवन के निर्माण के बाद भवन में प्रवेश करने के पूर्व बाईलॉज में वर्णित प्रपत्र के साथ कम्पलिसन सर्टिफिकेट अनिवार्य रूप से देना होगा। यदि ऐसा नहीं होता है तो प्राधिकार स्वीकृत नक्शा को रद्द करने की कार्रवाई कर सकता है।
- (15) प्राधिकार के बाईलॉज के अन्तर्गत वर्णित ऑक्क्यूपेन्सी सर्टिफिकेट प्राप्त करने के बाद ही भवन में प्रवेश किया जायेगा।
- (16) निर्माण के दौरान स्वीकृत नक्शा से किसी प्रकार का विचलन नहीं किया जायेगा। विचलन पाए जाने पर लाईसेन्सी इंजीनियर/आर्किटेक्ट को इसके लिए उत्तरदायी माना जायेगा तथा उनके लाईसेन्स की रद्द करने की कार्रवाई की जा सकती है।
- (17) अगर प्रस्तावित स्थल पर पूर्व से निर्मित संरचना हैं जिसे तोड़कर 6 माह के अन्दर हटाने का शपथ पत्र दिया गया है तो उसका समयावधि में अनुपालन दृढता से किया जायेगा।
- (18) बहुमंजिला भवन के नक्शे में वर्णित अग्निशामन फाईटिंग उपकरण सिस्टम के भी प्रावधान को पूरा कर तथा प्राधिकार के अनुमति प्राप्त कर ही भवन में प्रवेश किया जायेगा।

(19) वर्णित नक्शे में दिखलाये गये पार्किंग एरिया में किसी प्रकार का निर्माण कार्य नहीं किया जायेगा।

(20) महायोजना में प्रस्तावित भूमि उपयोग के अनुसार ही निर्माण कार्य एवं भवन का उपयोग किया जायेगा।

(21) बाईलॉज के उप-विधि 2014 के अनुपालन में आप अपने प्रस्तावित भूखण्ड को 10% भाग में पेड लगाना सुनिश्चित करेंगे।

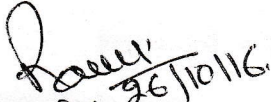
(22) भवन निर्माण के दौरान भूकम्प रोधी तकनीक का प्रावधान करना होगा। बहुमंजिले भवनों के भूकम्प से बचाव हेतु किये जाने वाले उपायों की सूची को निर्माण स्थल पर अनिवार्य रूप से डिसप्ले किया जाय।

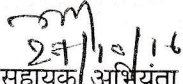
(23) पब्लिक विल्डिंग में अंपंग व्यक्तियों (Person's with disabilities) के अवरोध रहित आवागमन का प्रावधान बाईलॉज के अनुरूप सुनिश्चित करना होगा।

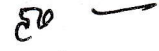
(24) स्थल पर बनाये गये साईनबोर्ड पर प्राधिकार से पारित नक्शे की संख्या तथा पारित नक्शे कितने के लिए हैं का उल्लेख किया जाय।

(25) निर्माण स्थल पर प्राधिकार द्वारा स्वीकृत नक्शे कि एक प्रति अनिवार्य रूप से रखा जाय ताकि प्राधिकार के पदाधिकारी द्वारा स्थल निरीक्षण के समय उनके स्वीकृत नक्शा उपलब्ध हो सके।

(26) रोड चौड़ीकरण हेतु छोड़ी गयी पट्टी में कोई निर्माण कार्य नहीं करेंगे एवं छोड़े गये भू-भाग को छोड़ कर चाहर दिवारी का निर्माण करेंगे।

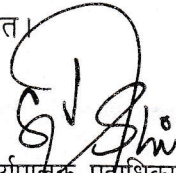

कनीय अभियंता
नगर परिषद दानापुर निजामत


सहायक अभियंता
नगर परिषद दानापुर निजामत


नगर कार्यपालक पदाधिकारी
नगर परिषद दानापुर निजामत

ज्ञापक:- 156...../दिनांक:- 10/11/2016.....

प्रतिलिपि:- मेसर्स आस्तीक ड्रीम वैली प्रा0 लि0, श्री अजय कुमार, पिता-स्व0 विद्यानन्द राय एवं अन्य,
पता-सगुना मोड, खगौल रोड, दानापुर, पटना को सूचनार्थ प्रेषित।


नगर कार्यपालक पदाधिकारी
नगर परिषद दानापुर निजामत