

५ मासिक शिमा जाता है कि मगर नष्ट किन्तु एक प्रमाण
निरीक्षण से मगर उपस्थित 20-14 मे निरूपित जाये
जायगा जो भी अनुप्राप्त। पालन करने पर नगण्य
जाना है।

Shyam Prasad
18/10/2019


Dr. B. K. Sinha
Dr. B. K. Sinha
Dr. B. K. Sinha

५. ज्ञानप्रज्ञा पाठा है कि गवर्नर कागजिद स्वयं हमने मिलकर
कर गवर्नर उपस्थिति 2014 में किह गोरे उपस्थितों ३ मध्यस्थ
पालिका को डल वसाप जाया है।


PROPOSED S.S METRO MALL CUM
MULTIPLEX & RESIDENTIAL COMPLEX
FOR M/S S.D.-S.D. & P. Pvt.Ltd. (J.V) AT PLOT
NO1409,1410 (P) & 1411,KHATA NO 165,171&
208 THANA NO -21, MAUZA- DANAPUR,
SAHJADPUR, GOLA ROAD, DANAPUR
PATNA.

Omesh Kumar
Dhruv kumar Girdha
Anand Sita




S.D.-S.D. & P. Pvt. Ltd. (J.V.)
Ramell Ram
Ramell (Partner)

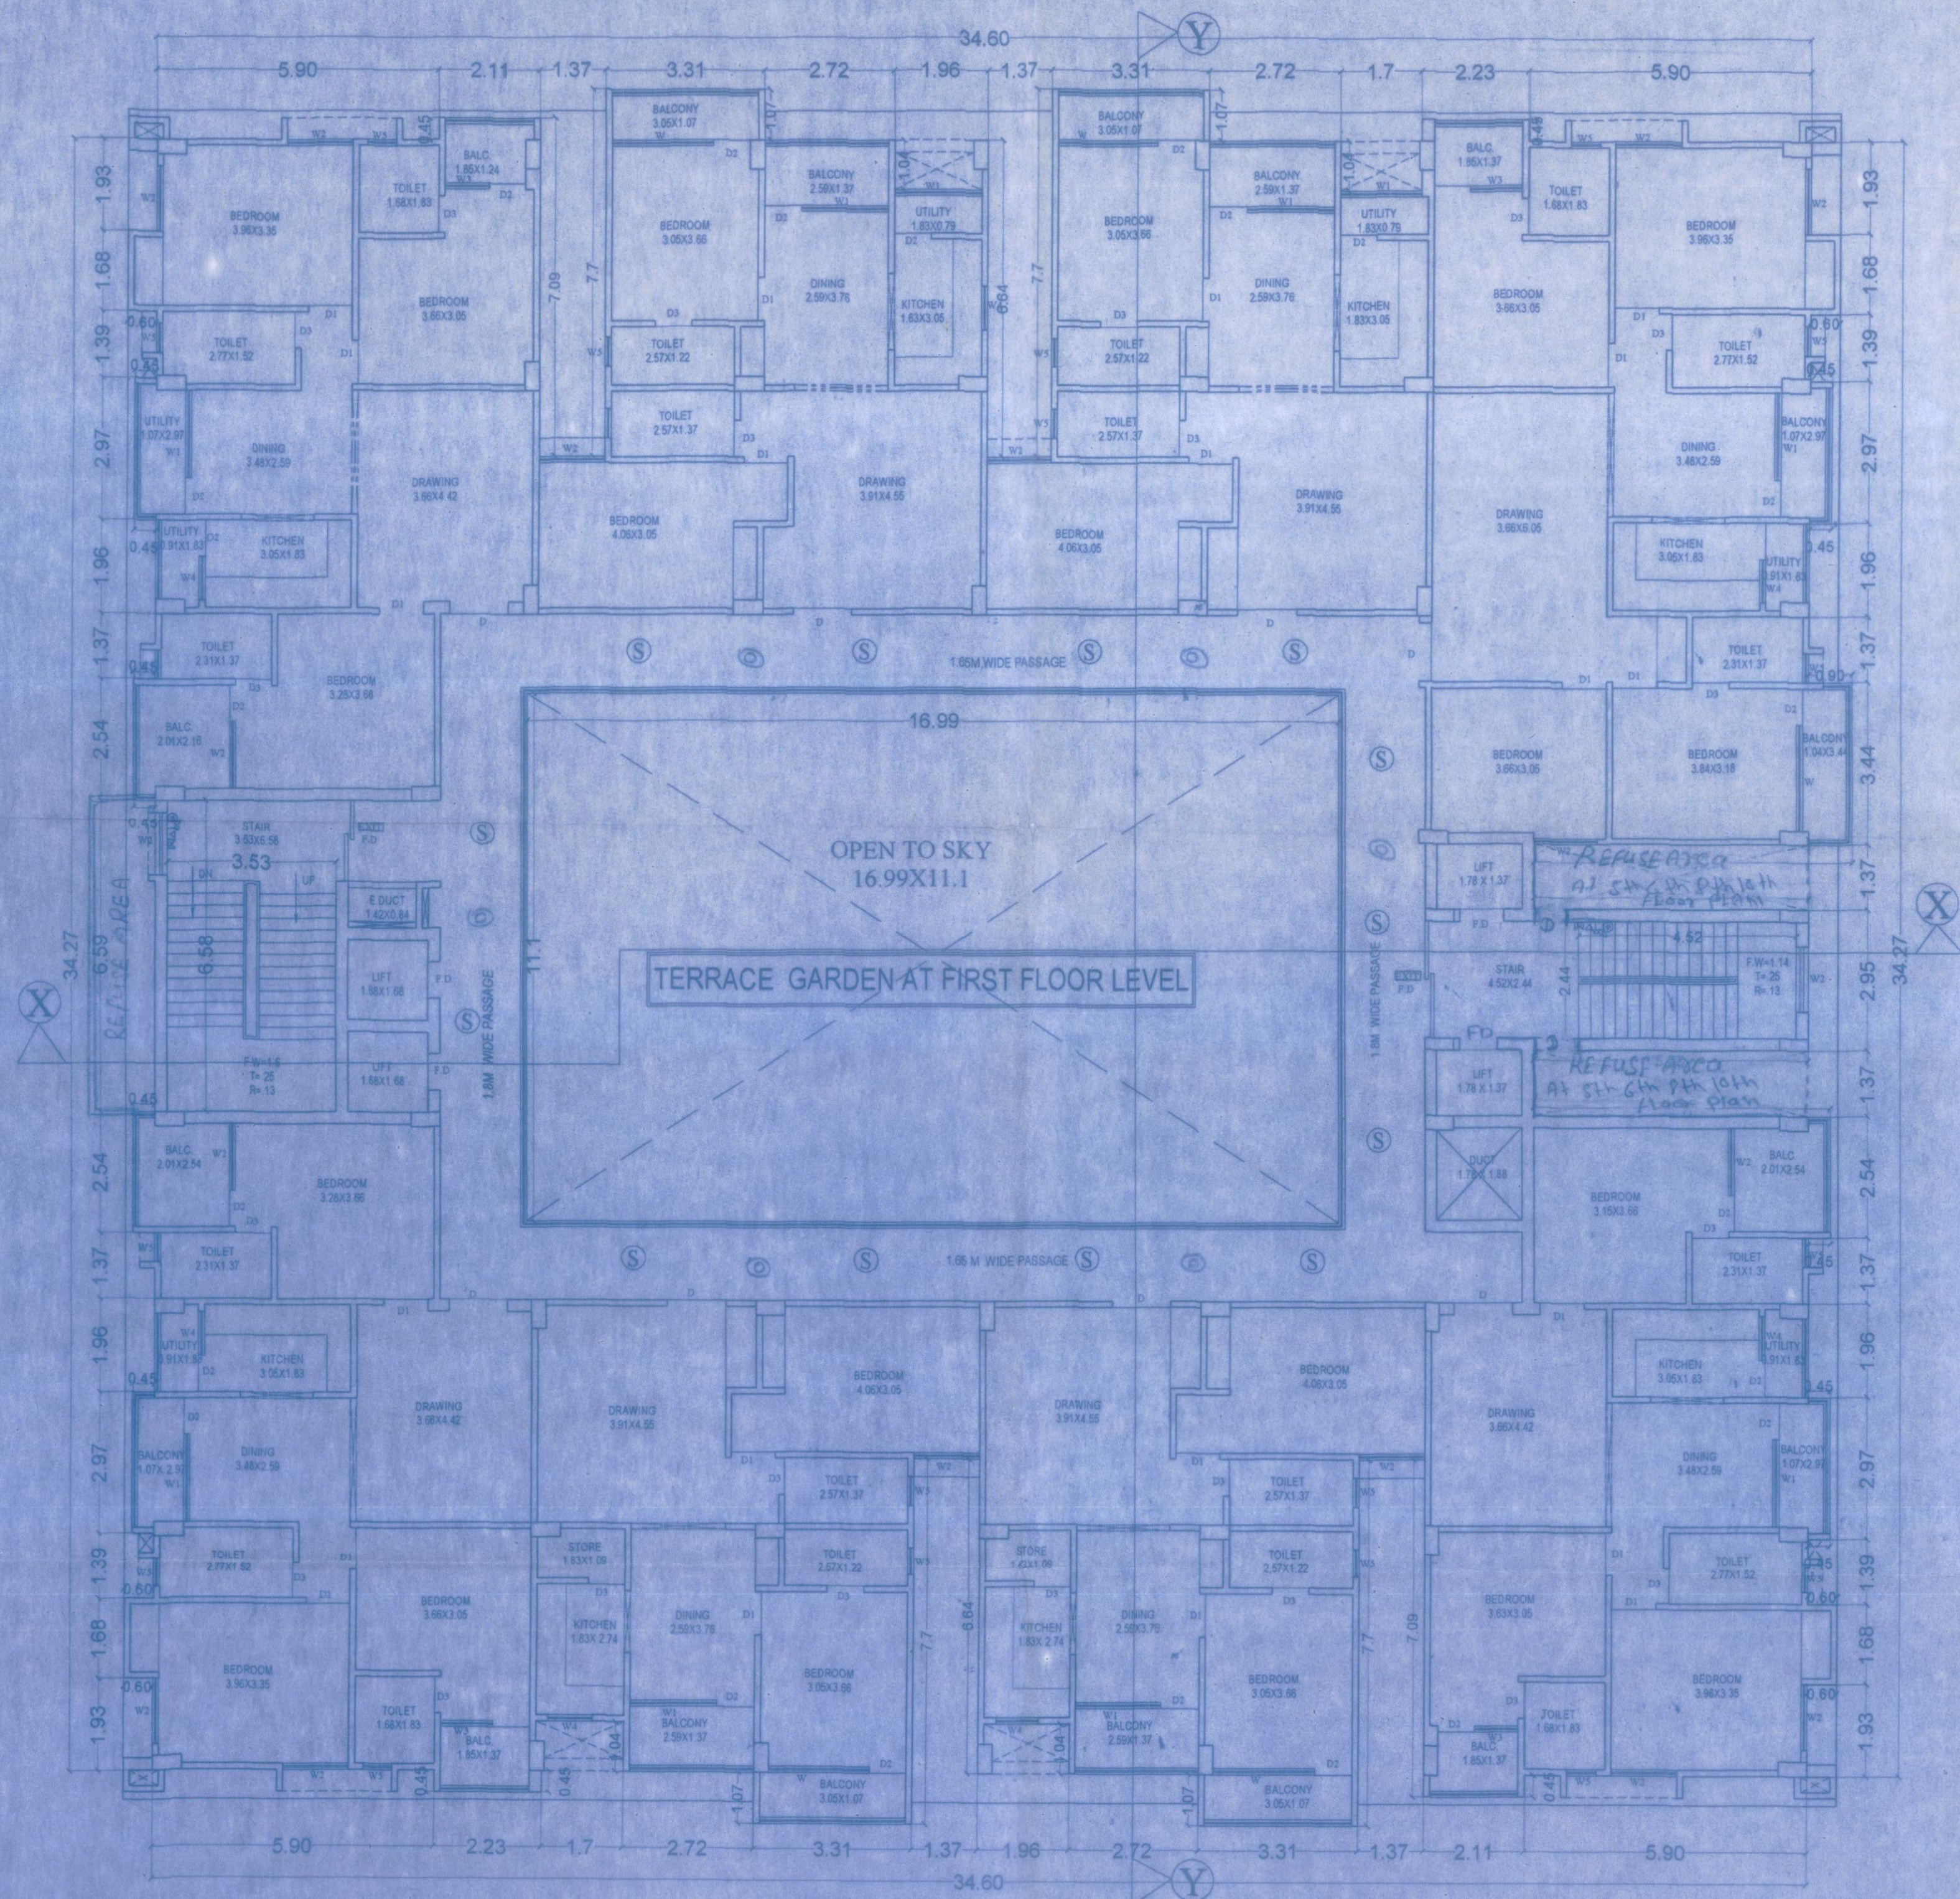

(BLOCK- A+B)

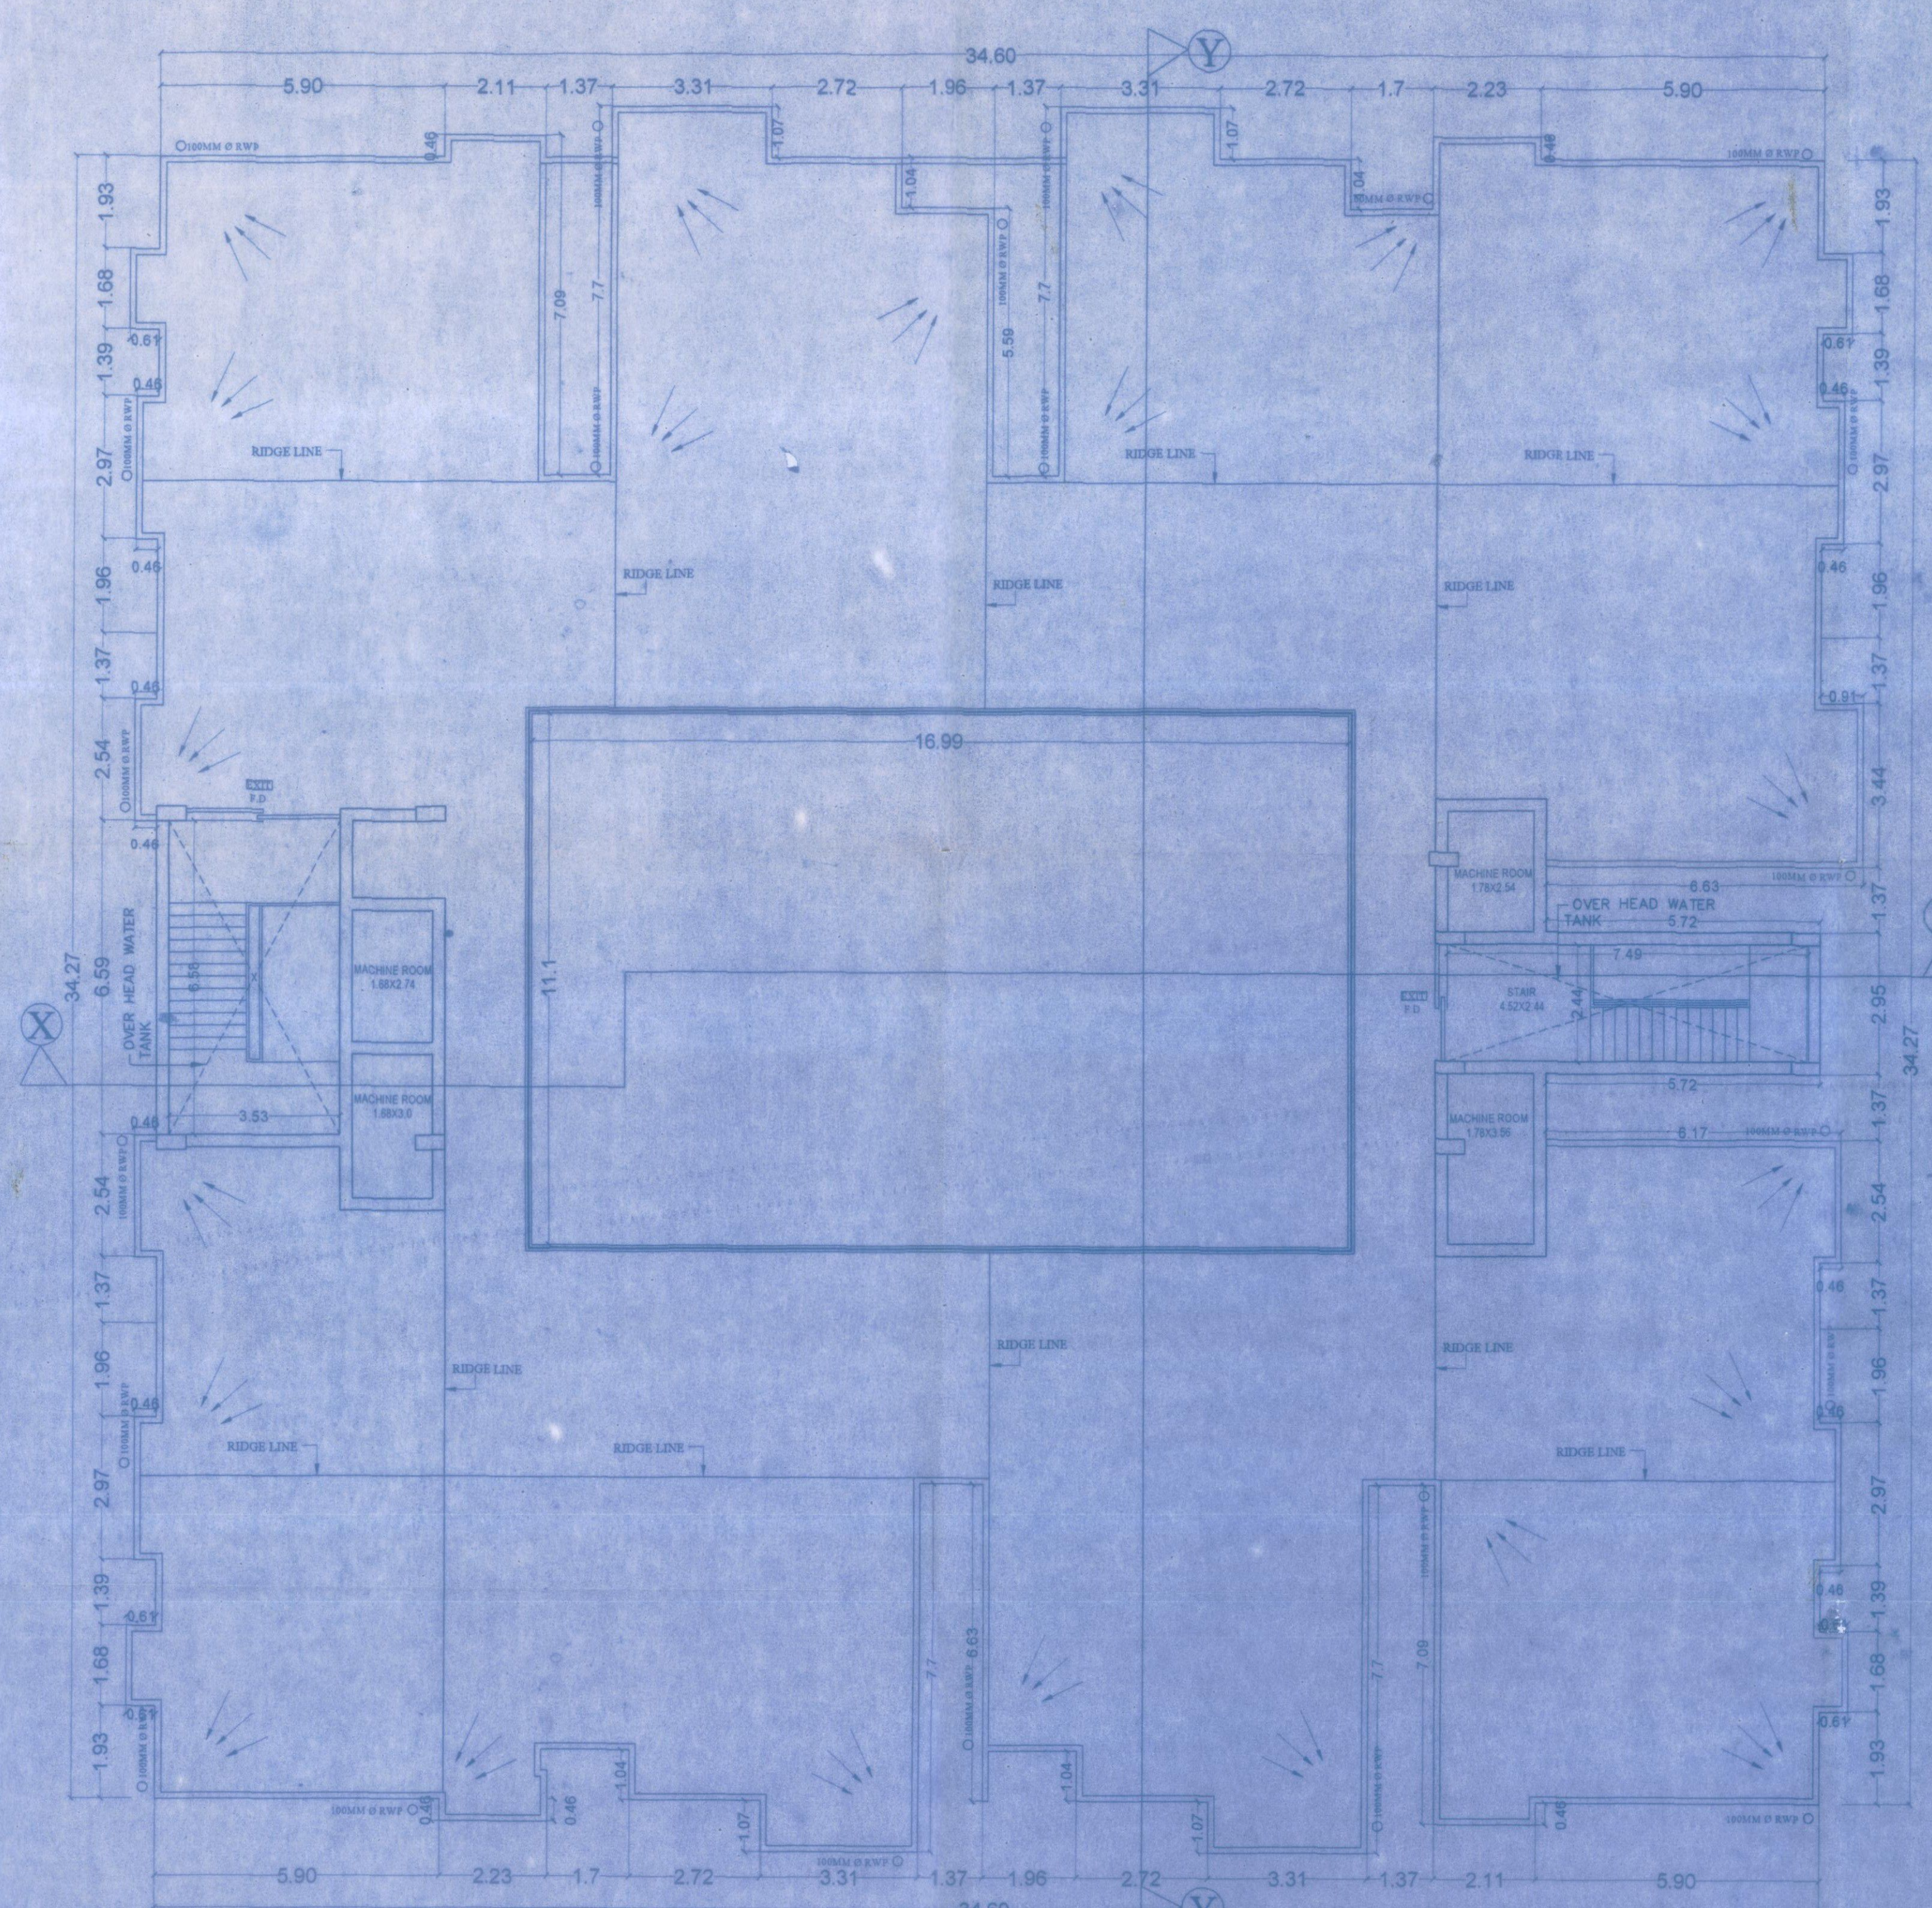

TERRACE FLOOR PLAN

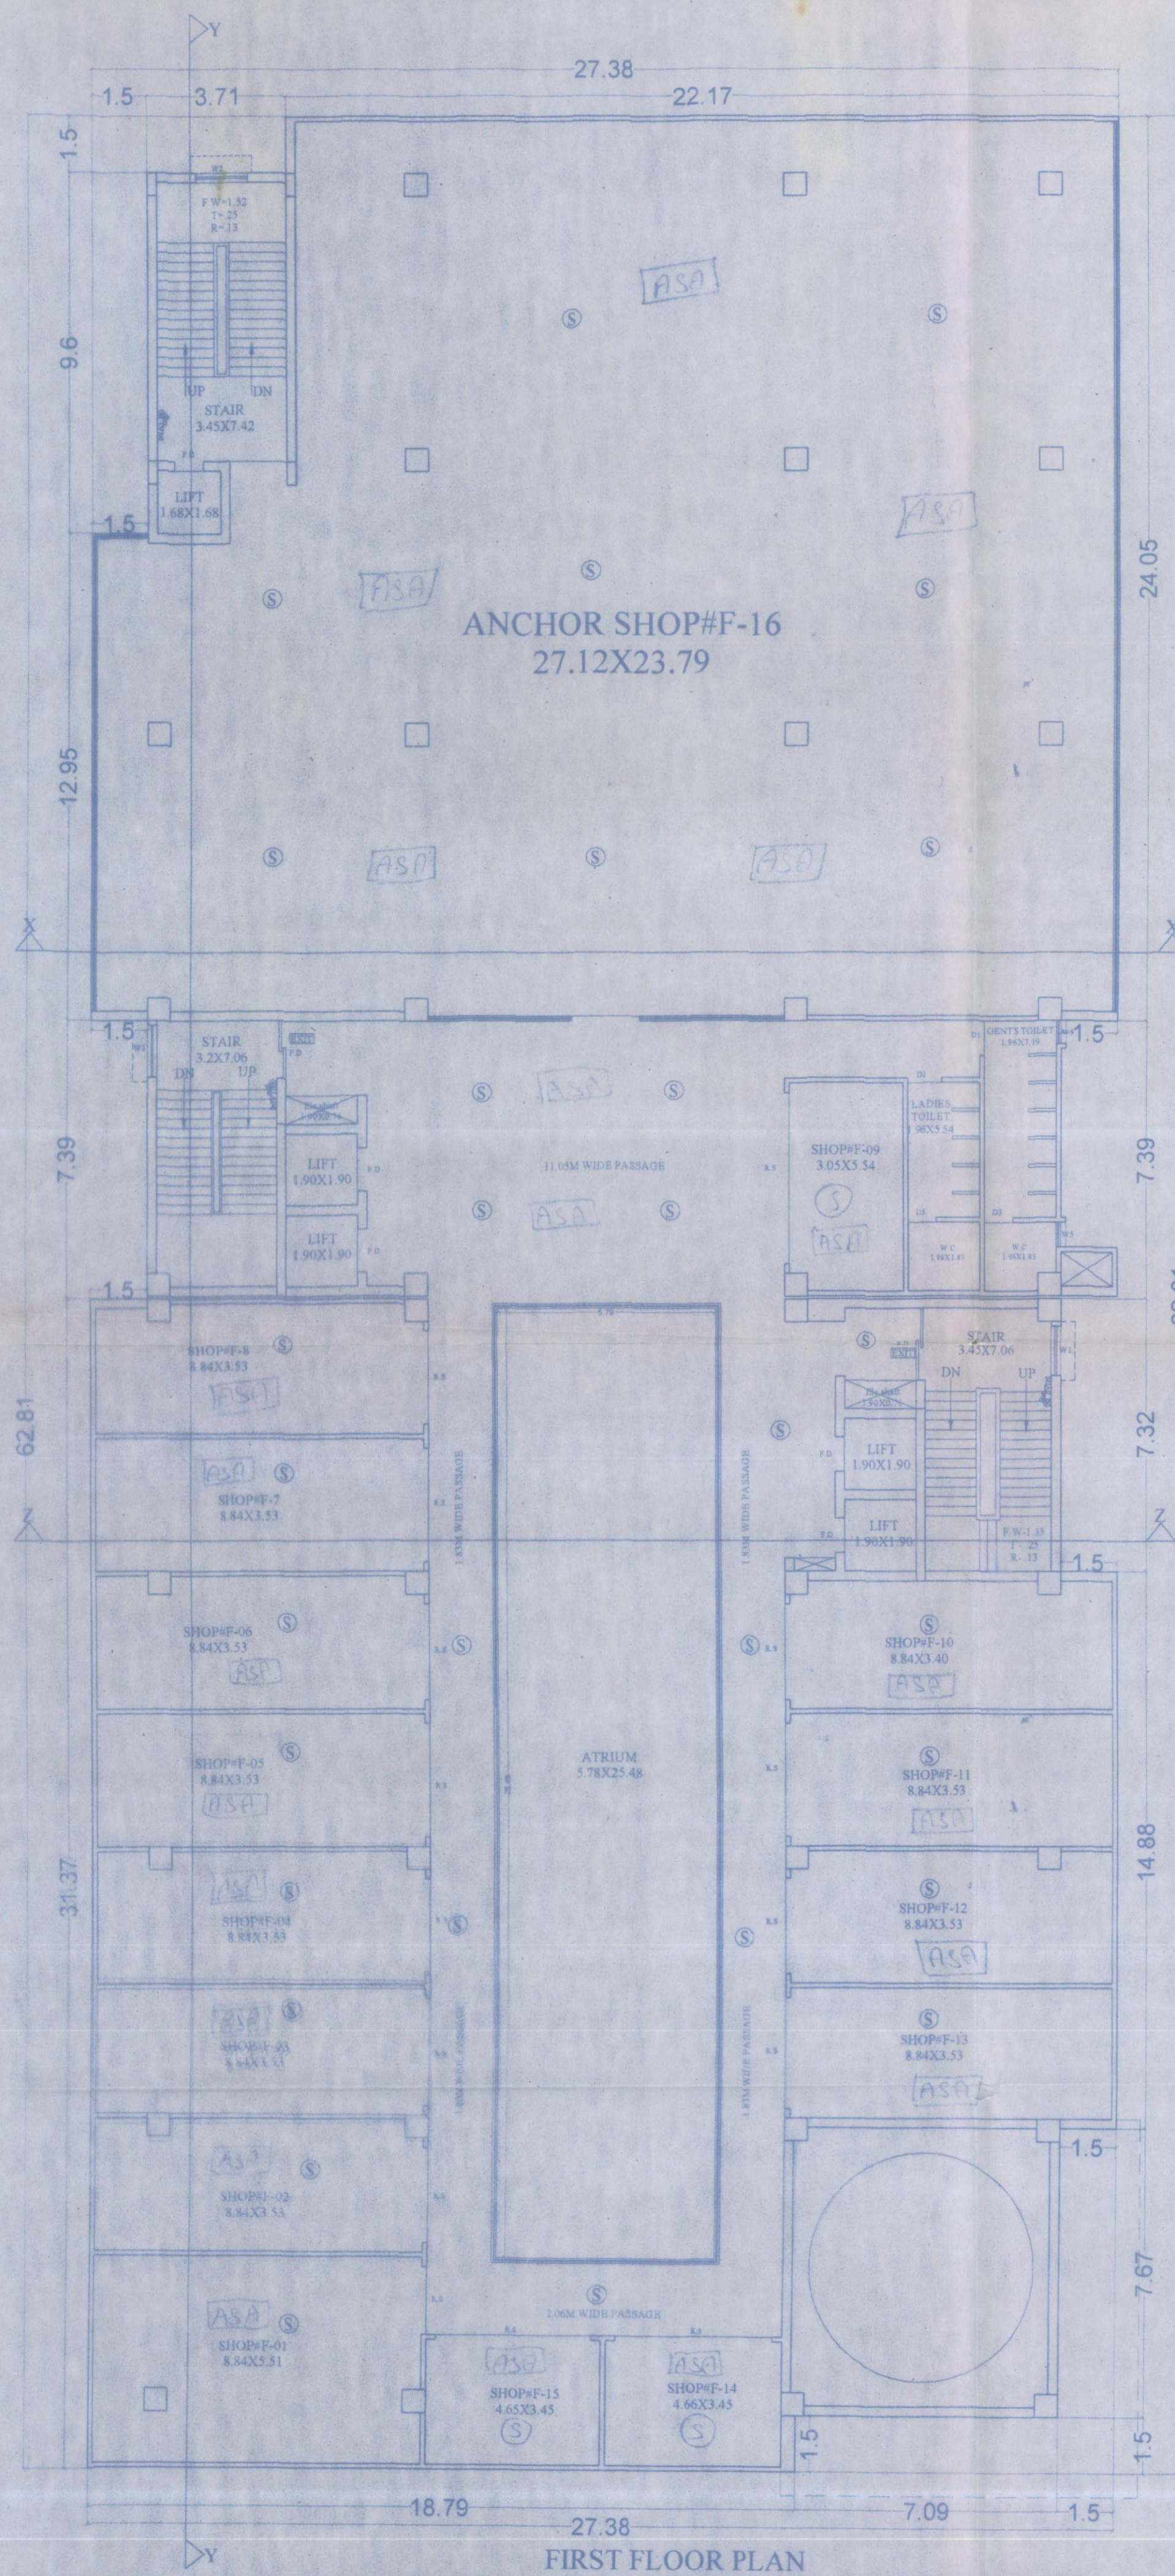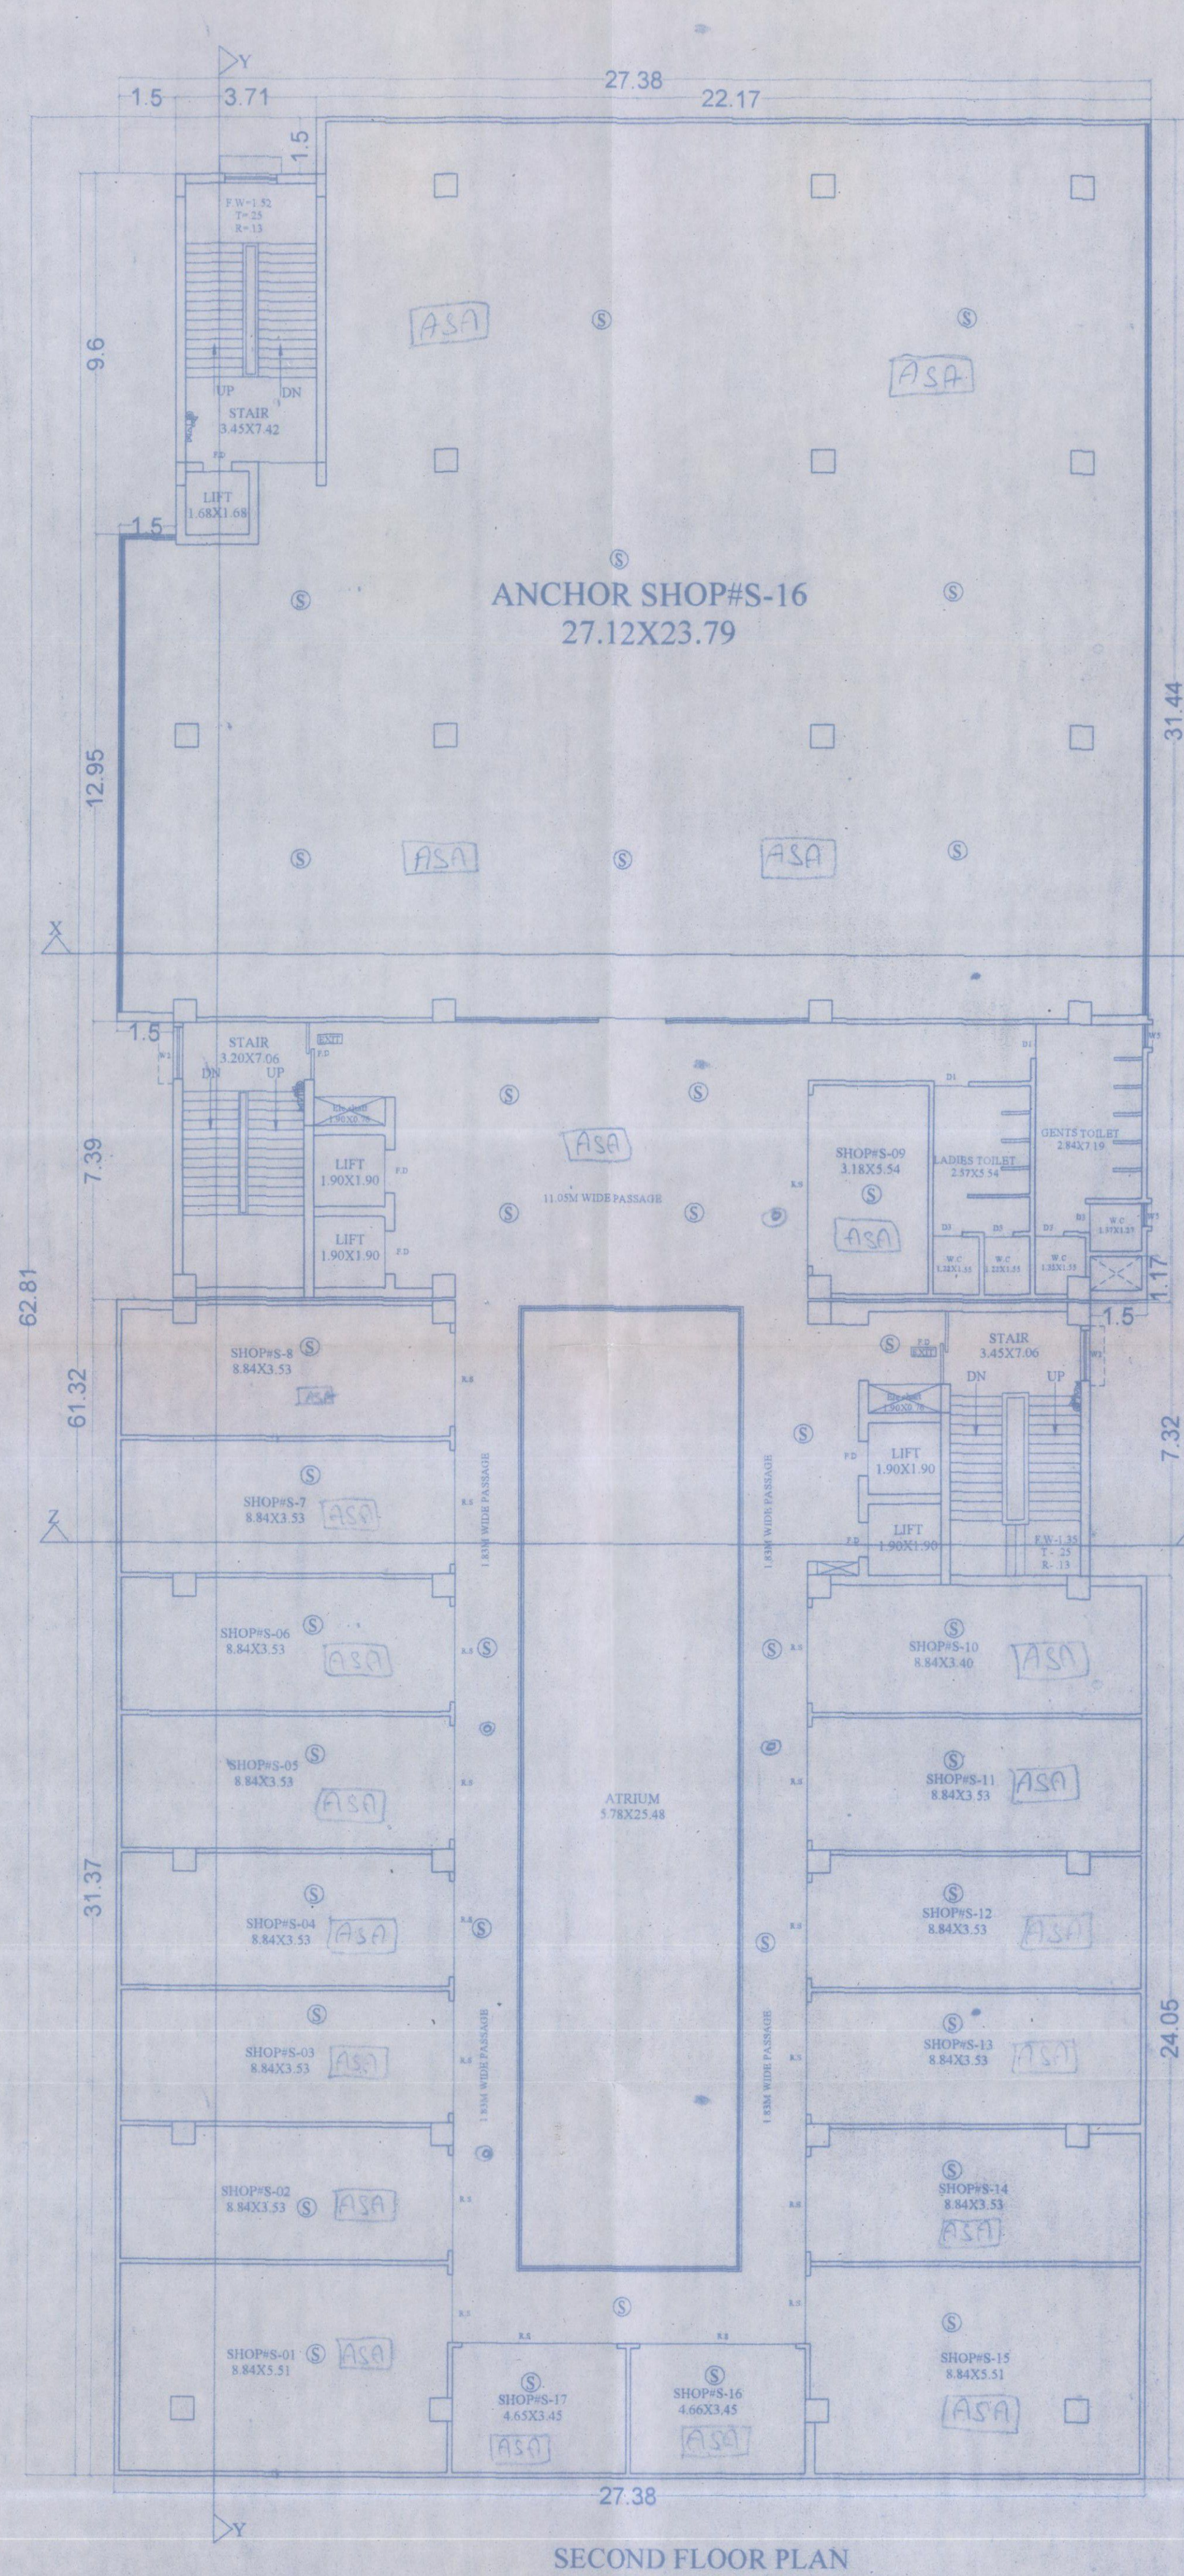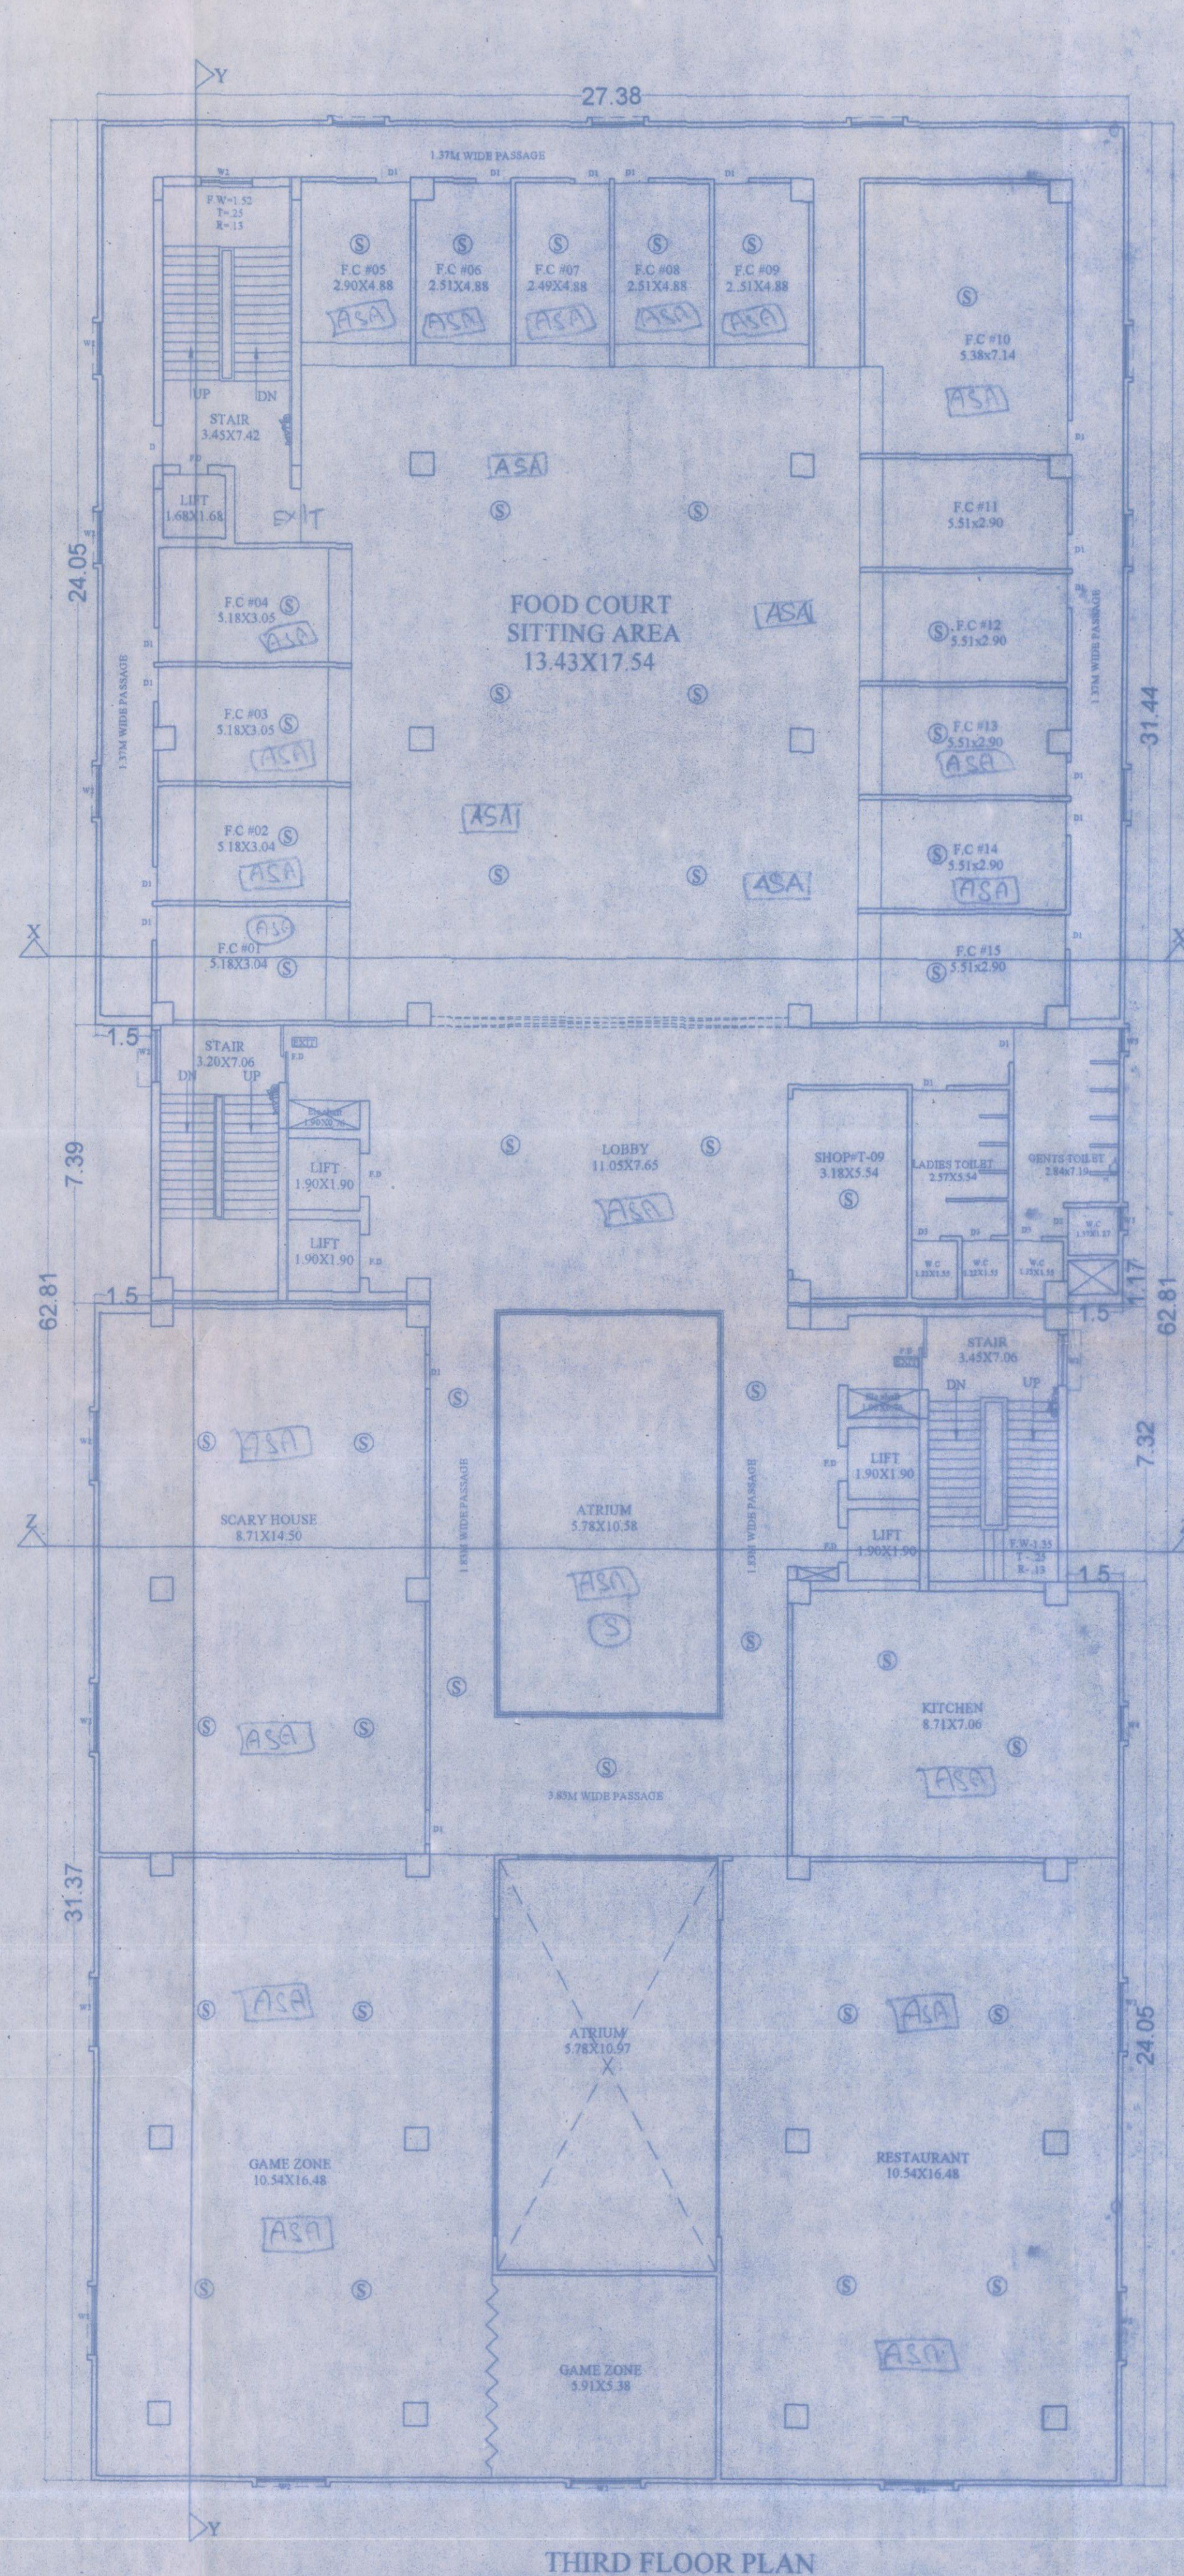

- SPECIFICATION**
1. ALL WORKS TO BE DONE IN ACCORDANCE WITH THE LATEST SPECIFICATIONS.
 2. LIFT C.A.S. UPPER FLOOR SHALL BE PROVIDED WITH IN UPPER STAIR CASE.
 3. HEIGHT OF PLASTER FLOOR AREA SHOWN IN SECTION.
 4. 100 P.S. CONCRETE OVER 5 CM. R.C. REINFORCED WITH OVER FLAT BRICK SOLING OVER LOCAL SAND FILLING.
प्रमाणित किया जाता है कि गणना मानसि एवं कथित निरीक्षण के तहत उपर्युक्त 2014 में प्रारंभित प्रकल्प में कोई भी त्रुटि नहीं पायी गयी है।
Shyam Prasad
Empanelment No. 2/11/16/17




PLOT DETAILS :-
PROPOSED S.S. METRO MALL CUM MULTIPLEX & RESIDENTIAL COMPLEX FOR M/S S.D. & P. Pvt. Ltd. (JV) AT PLOT NO.1409,1410(P) & 1411 KHATA NO.163,171 & 208 THANA NO-21 MAUZA-DANAPUR SAHJADPUR GOLA ROAD DANAPUR PATNA

NORTH	SCALE	DRG. NO.
1:100	08/09	

अनुमोदित है।
Omish Kumar
Dinesh Kumar Sinha
Ajay Kumar Sinha
S.D. & P. Pvt. Ltd. (JV)
Shyam Prasad
Empanelment No. 2/11/16/17

Building Plan No. 187/16-17
निम्नलिखित शर्तों के साथ भवन मानचित्र की स्वीकृति दी जाती है।
सरकारी या किसी दूसरे के जमीन या अधिकार नहीं करना होगा, तथा यह एवं सड़क के लिए बिंदु नहीं उपलब्ध 2014 के अनुसार अपनी जमीन होगा। भवन भू-कंप्यूटरी योजना होगा तथा आम भवन से सरकारी जाला तक जल निगमरी हेतु अन्य खर्च से नाली निर्माण करना होगा।
करवाती पानी नाली के लिए मूल पर व्यवस्था करना होगा। भवन भू-खण्ड विभाजित शर्तों की स्थिति में भवन मानचित्र स्वतः स्वयं समझा जायेगा एवं उचित खर्च किये गये बिना उचित माना जायेगा। भवन मानचित्र की स्वीकृति केवल तीन वर्ष के लिए होगी। भवन में रहने के पूर्व NDC भवन करना होगा। तकनीकी पता/अनुमति की आवश्यकता के अनुसार पर पारित।

Ravi
J. B.
Nagar Parishad Danapur Nizamat

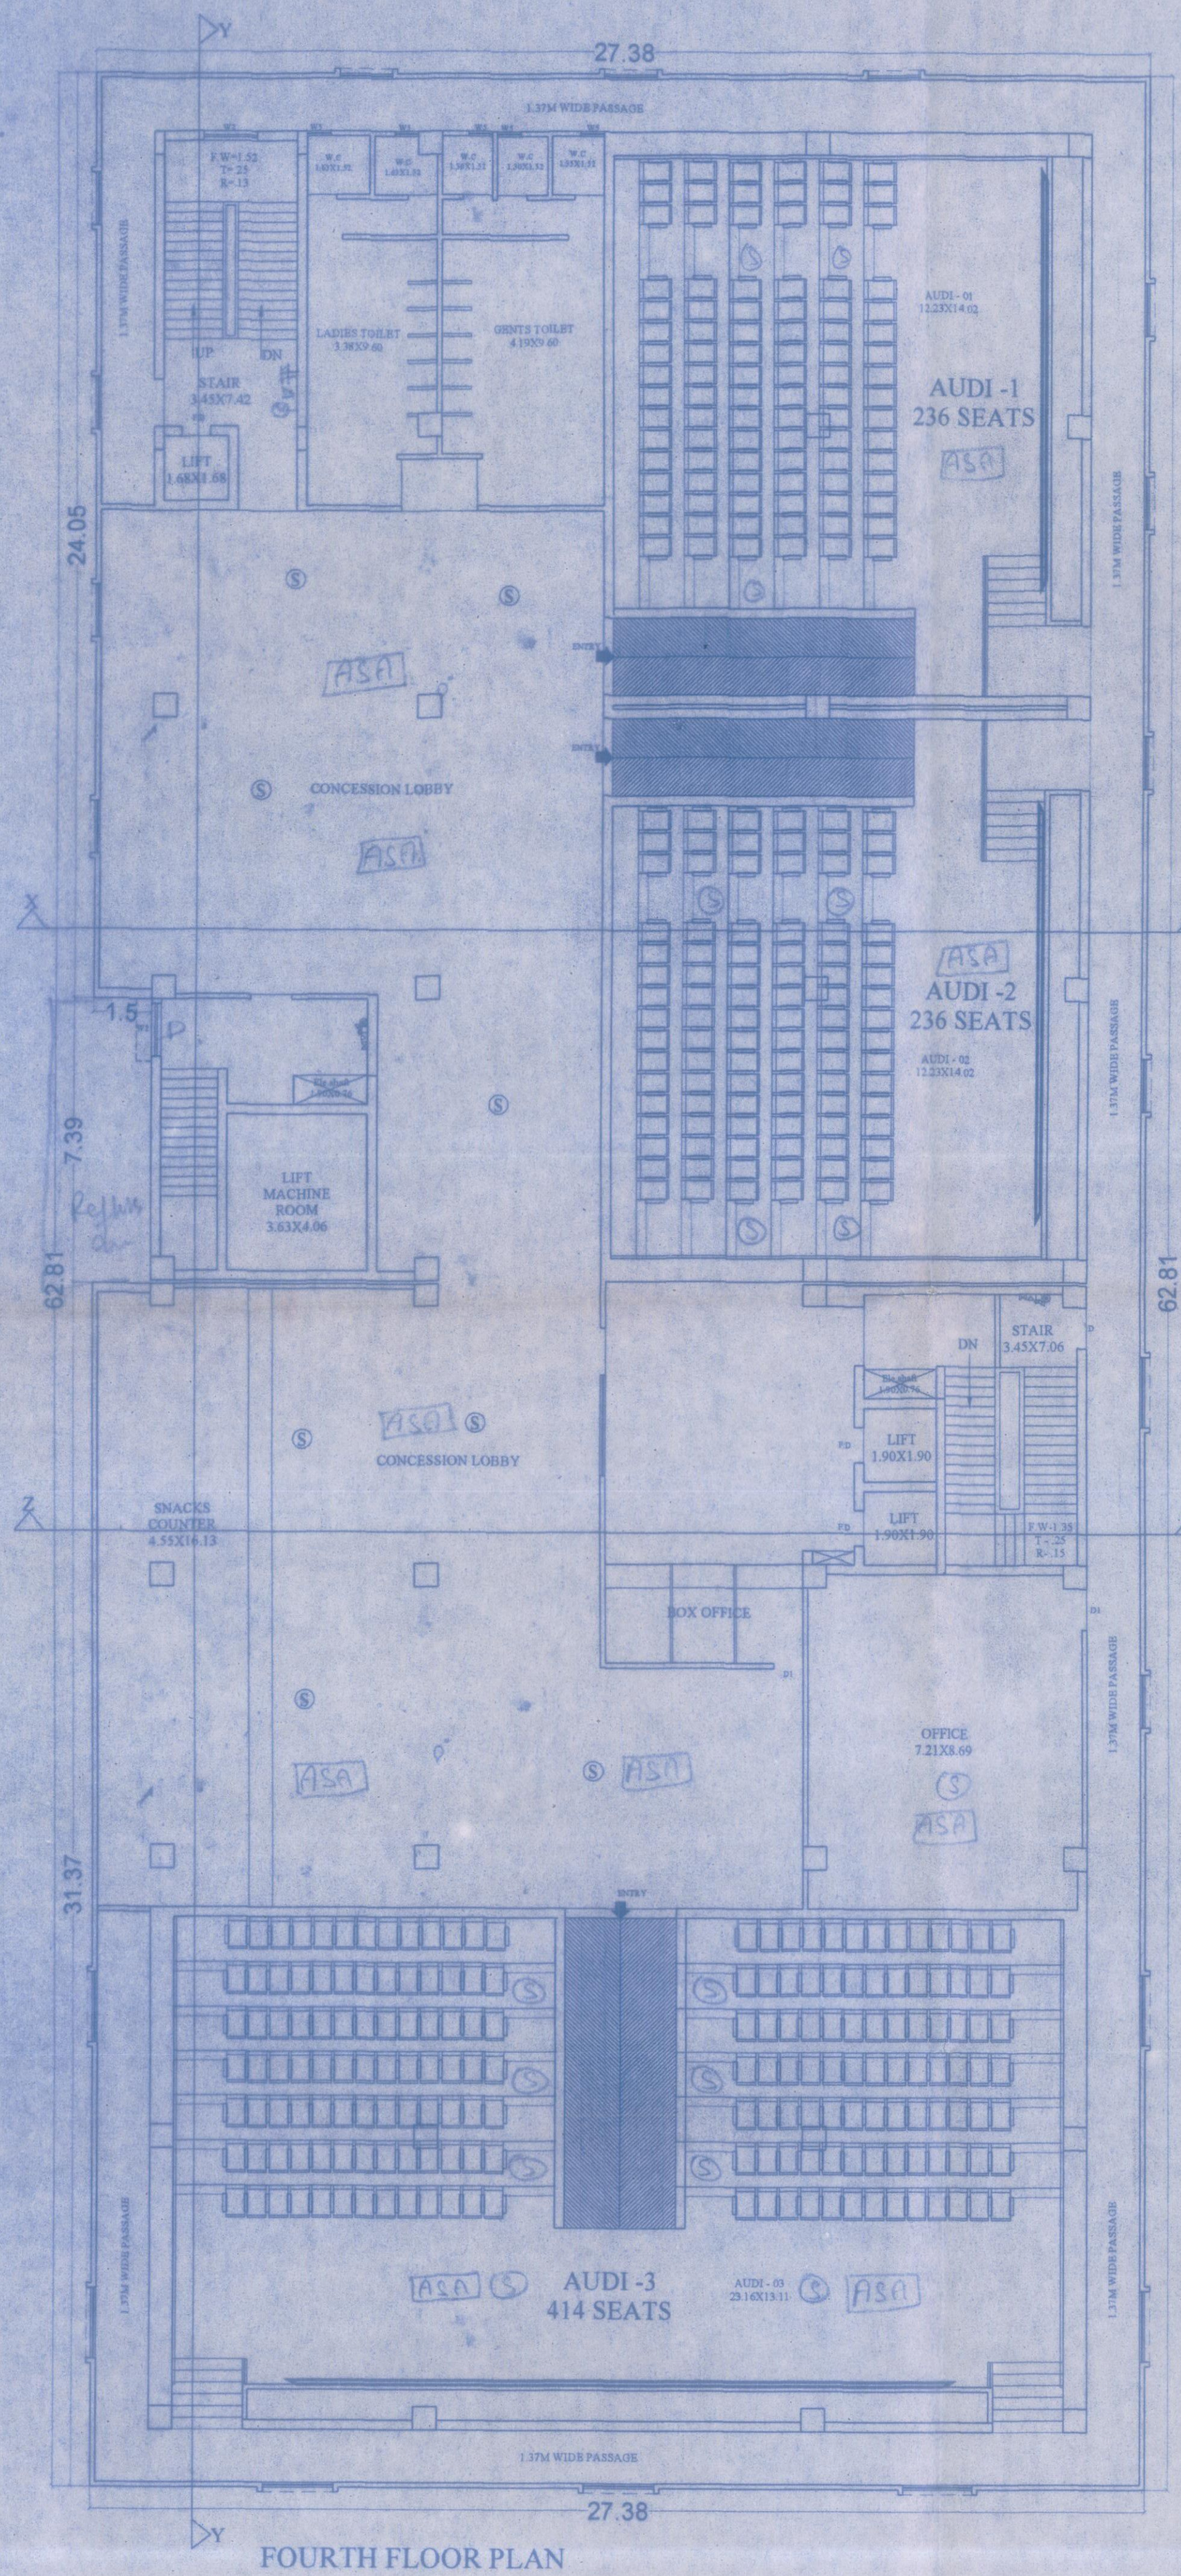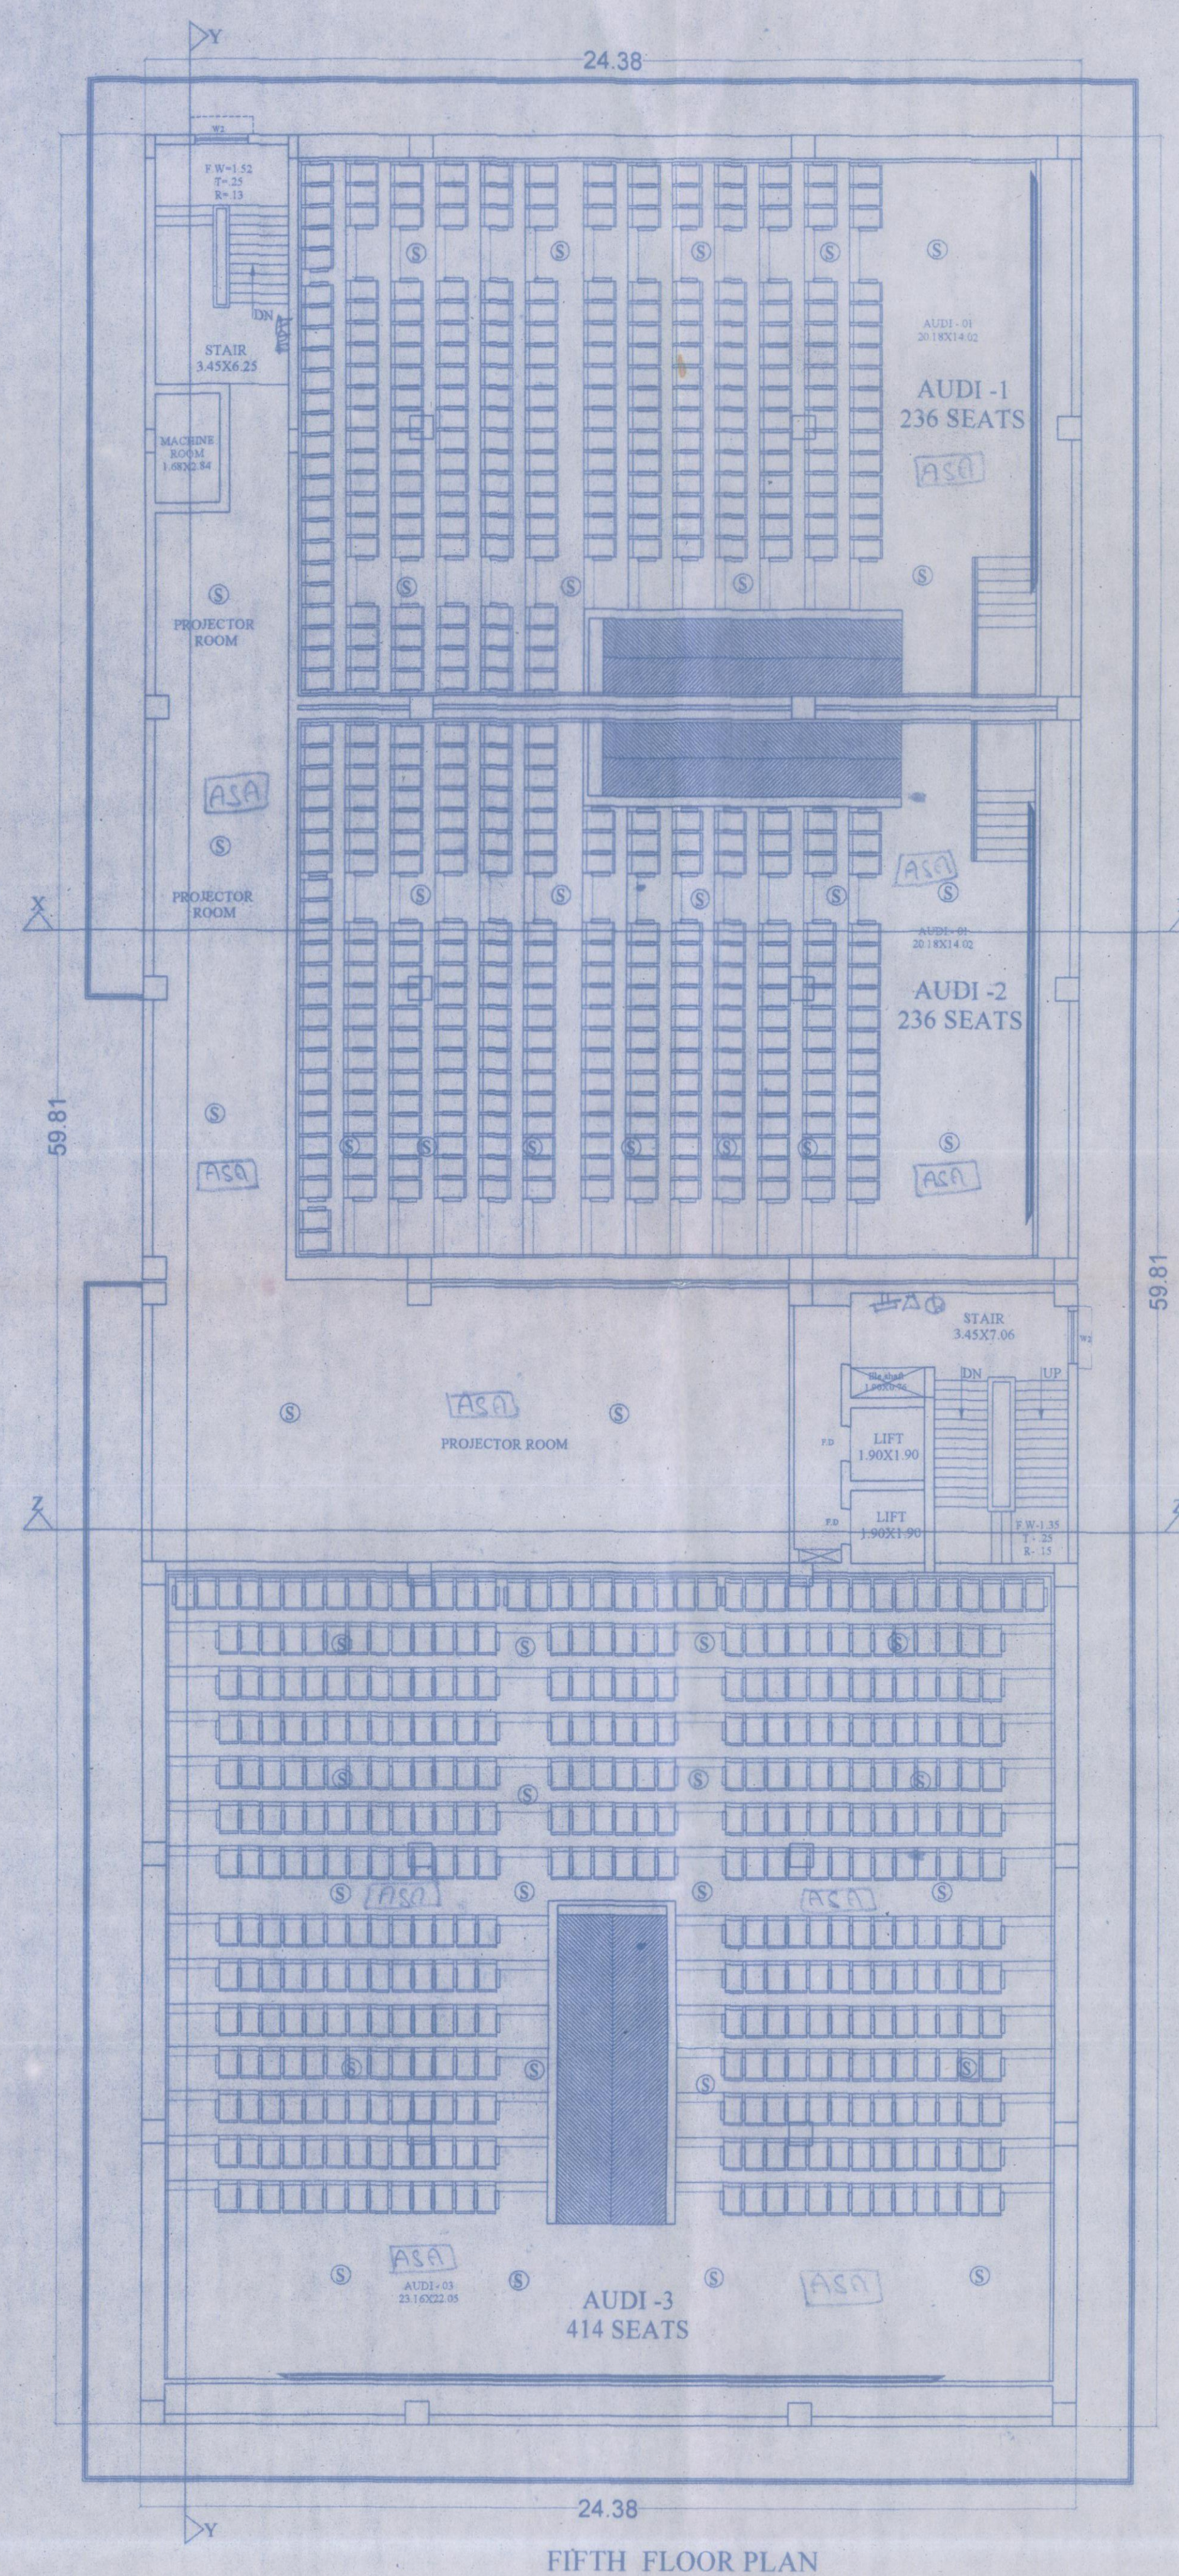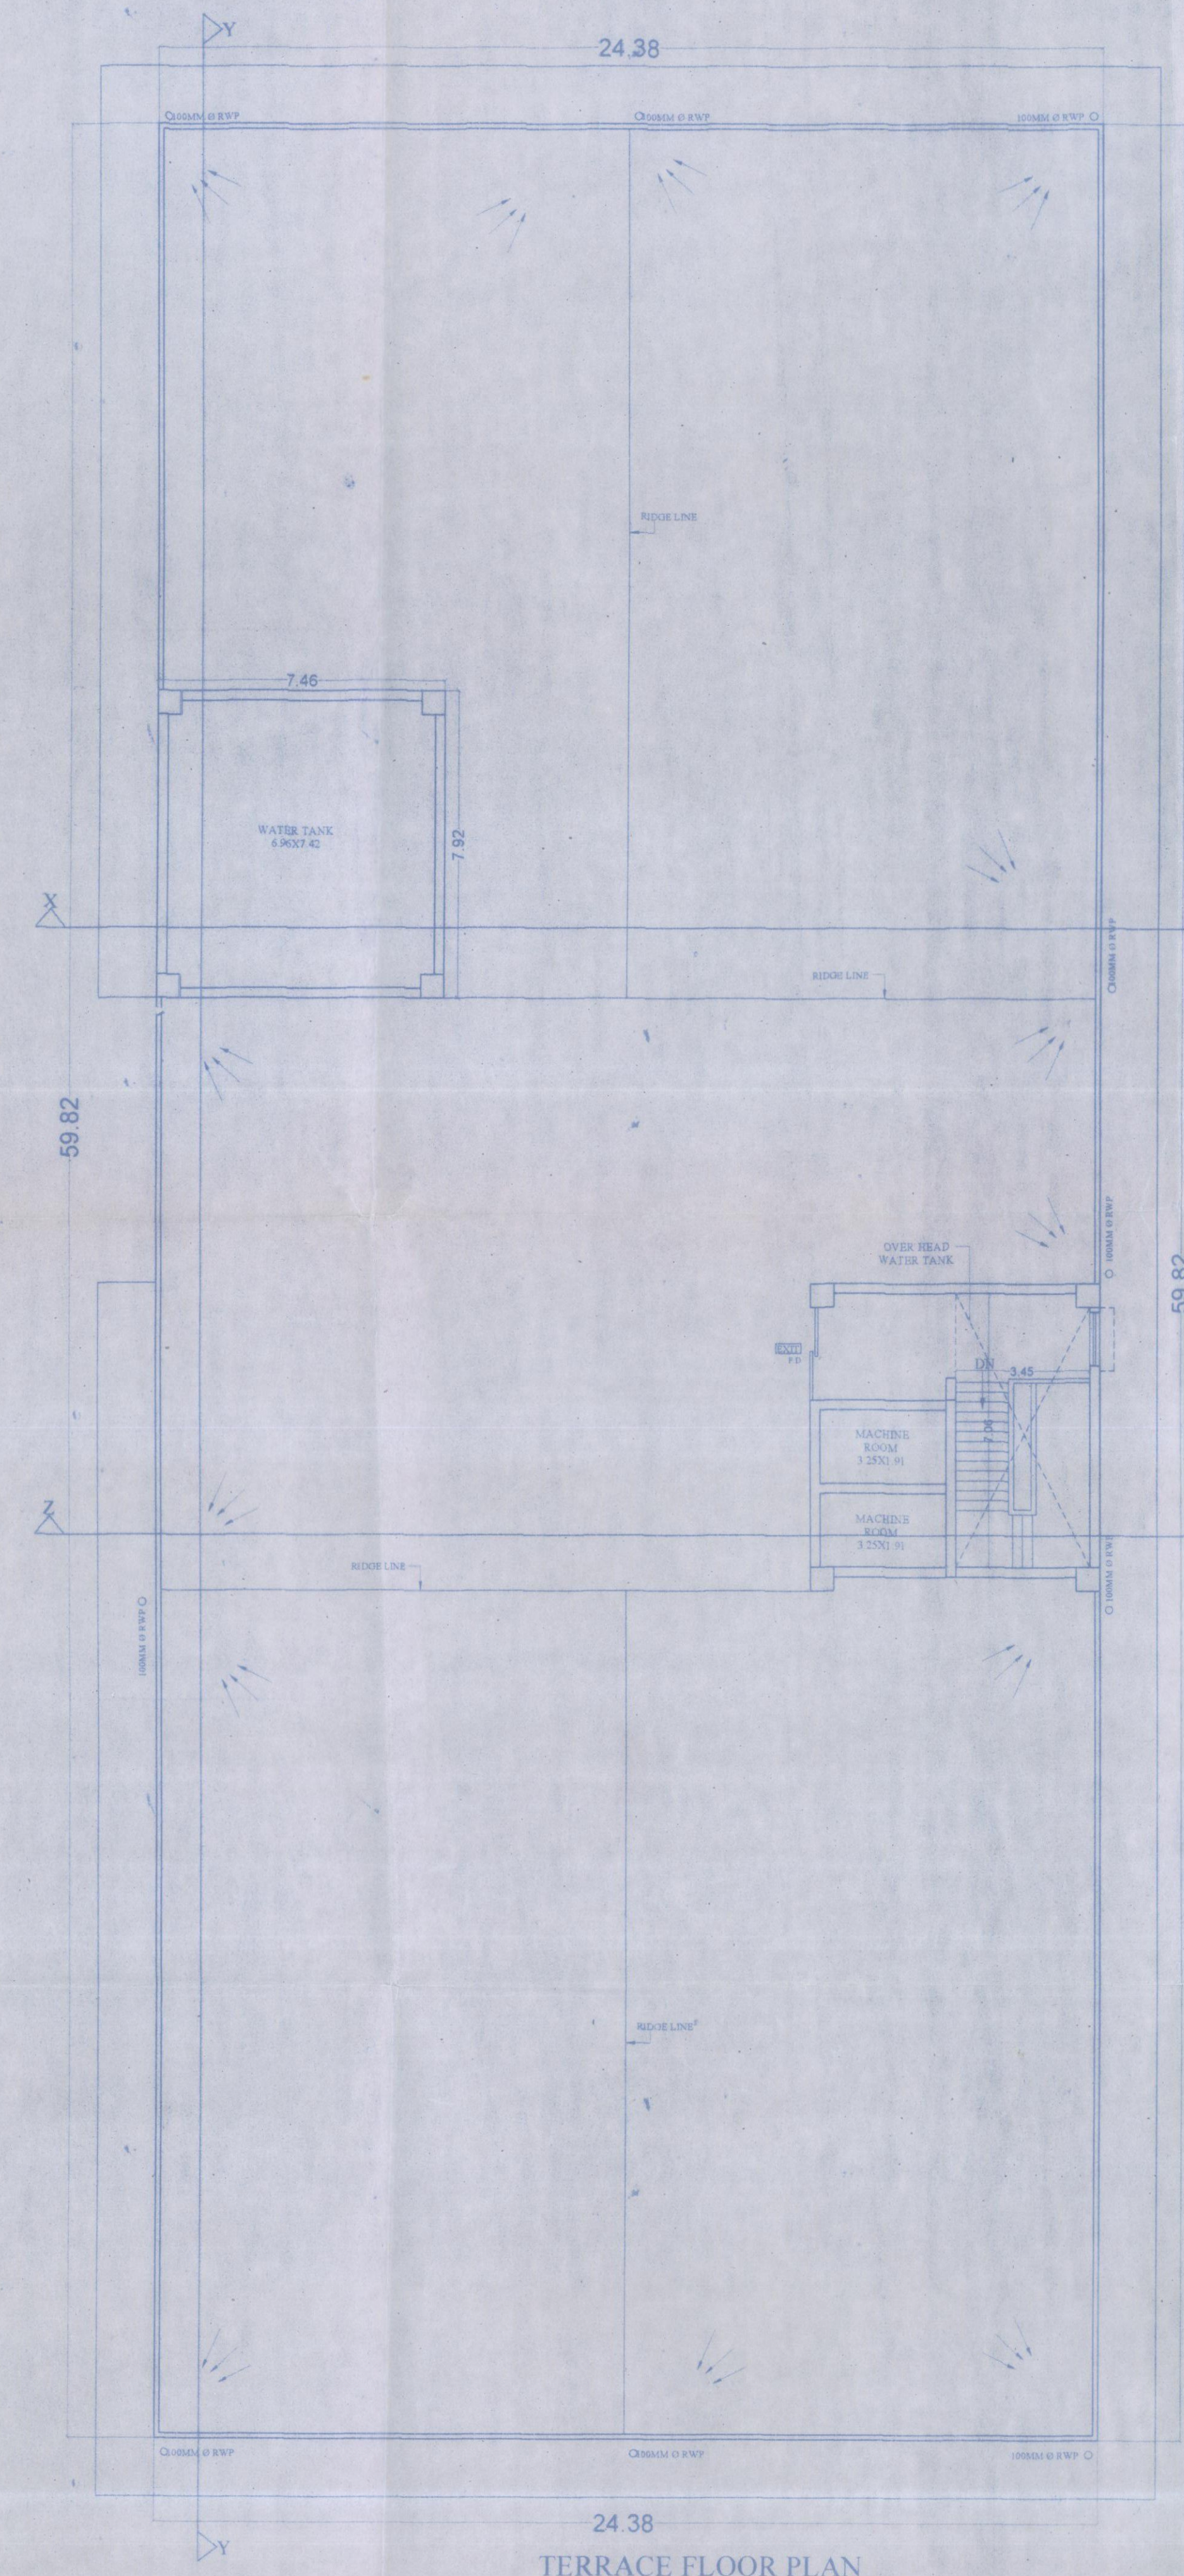

- SPECIFICATION**
1. R.C.C UNDER REMMED PILE FOUNDATION AS PER DETAIL GIVEN IN THIS DRAWING.
 2. 1ST CLASS BRICK WORK IN CEMENT MORTAR (1:4) IN SUPER STRUCTURE.
 3. HEIGHT OF PLINTH FLOOR AREA SHOWN IN SECTION.
 4. 0.05 I.P.S. FLOORING OVER 0.75 DRY REMMED KHDA OVER FLAT BRICK SOLING OVER LOCAL SAND FILLING.
 5. 0.050 TH D.P.C ON F.L. ALL ROUND THE BUILDING.
 6. 0.110 TH 1:1 M.C. CONCRETE OVER 0.100 TH R.C.C SLAB.
 7. 0.15 TH R.C.C BAND AT DOORS & WINDOWS OPENINGS.
 8. 1:1.2 CEMENT PLASTER ON BOTH SIDE OF WALL.
 9. WHITE & COLOUR WASH AS PER CHOICE.

प्रमाणित किया जाता है कि भवन मानचित्र एम्पलमेंट नं. 201/15/14(NP) में दर्शाया गया है।
 जयपुर, 20.11.2017


Shvam Prasad

Empanelment No. 201/15/14(NP)

PLOT DETAILS :-

PROPOSED S.S. METRO MALL CUM MULTIPLEX & RESIDENTIAL COMPLEX FOR M/S S.D.-S.D. & P. Pvt.Ltd. (J.V.) AT PLOT NO1409,1410(P) & 1411 KHATA NO 165,171& 208, THANA NO-21, MAUZA- DANAPUR, SAHJADPUR, GOLA ROAD, DANAPUR, PATNA.

NORTH	SCALE	DRG. NO.
उत्तर दिशा	1:100	07/09

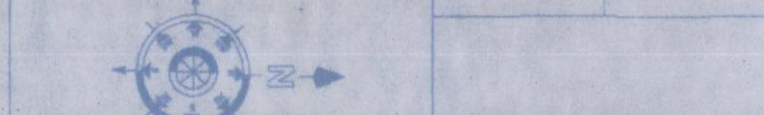

Unesh Kumar
 Brajesh Kumar Sinha
 Structural Engineer
 Licence No. 11/STR-E/15/NPDN
 NAGAR PARIASHAD DANAPUR NIZAMAT DANAPUR.

S.D.-S.D. & P. Pvt. Ltd. (J.V.)
 Partner

Shvam Prasad
 SIO OF ARCHITECT

SIO OF OWNER

Empanelment No. 201/15/14(NP)

Building Plan No. 187/16-17

निम्नलिखित शर्तों के साथ भवन मानचित्र की स्वीकृति दी जाती है।
 सरकारी या किसी दूसरे के जमीन का अतिक्रमण नहीं करना होगा, तथा एवं सड़क के लिए बिहार मन्त्र उपविधि 2014 के अनुसार अपनी जमीन छोड़ना होगा। भवन भू-कम्परायी बनाया होगा तथा अग्नि भवन से सरकारी नाला तक जल निकाली हेतु आगे खर्च से जवाबदेह निर्माण करना होगा।
 बरसाती पानी नाली के लिए भूतल पर व्यवस्था करना होगा। भवन भू-स्तर विद्युतित रहने की स्थिति में भवन मानचित्र स्वतः स्वयं संपूर्ण भवन मानचित्र खड़े किये मरे अभाव में अग्नि भवन मानचित्र होगा। भवन मानचित्र की स्वीकृति केवल तीन वर्ष के लिए मान्य होगी। भवन में रहने के पूर्व NOC प्राप्त करना होगा। तकनीकी पदां/अभियंता की अनुमति के बिना पर पारित।

Raw
 29/11/17
 J.E.
 Nagar Parishad Danapur Nizam