पत्रांक - 484
दिनांक - 09.01

फारम–VIII – क

भवन की परमिट के अनुमोदन का फारम

उपविधि संख्या– 8(4)

आप के आवेदन संख्या– ..... तिथि-- ..... के संदर्भ में श्रीमति / श्री अबदुल अजीज
मो० इकबाल हुसैन
..... के लिए

(क) ..... भवन के निर्माण
(ख) भवन के पुनर्निर्माण
(ग) भवन के परिवर्तन
(घ) विद्यमान भवन में परिवर्तन या परिवर्धन
(ङ) भवन के उपयोग में परिवर्तन

..... नगर निगम / नगर परिषद / नगर पंचायत / महानगर क्षेत्र / बिहार शहरी आयोजना तथा विकास अधिनियम, 2012 के अधीन अधिसूचित ..... विकास योजना / आयोजना प्राधिकार / आयोजना स्कीम के ..... प्लॉट नं० (सी०एस०) ..... प्लॉट नं० (एम०एस०पी०) 607,608 खाता नं० 72,858 होल्डिंग नं० ..... Thana No-35 ..... गाँव ..... मोहल्ला Phulwari वार्ड नं० ..... के बाबत निम्नलिखित शर्तों / निर्वेधनों के अध्याधीन एतद द्वारा अनुमति प्रदान की जाती है :–

(क) भूमि / भवन का उपयोग अनन्य रूप से ..... प्रयोजन के लिए किया जाएगा और इस प्राधिकार के पूर्व अनुमोदन के बिना उपयोगों को किसी अन्य उपयोग के लिए परिवर्तित नहीं किया जाएगा।
(ख) विकास पूर्ण रूप से आवश्यक अनुमति के पृष्ठांकन के साथ संलग्न योजनाओं के अनुसार किया जाएगा।
(ग) अनुमोदित योजना में दर्शाया गया ..... वर्ग मीटर का पार्किंग स्थान खुला रखा जाएगा और इसके किसी भाग पर निर्माण नहीं किया जाएगा।
(घ) प्रस्तावित निर्माण वाली भूमि 6.10 m मीटर चौड़ाई के अनुमोदित पहुंच मार्ग के माध्यम से सुगम्य होगी।
(ङ) प्रश्नगत भूमि आवेदक के विधिपूर्ण स्वामित्व एवं शांतिपूर्ण कब्जा में अवश्य हो।
(च) सड़क को मानक चौड़ाई तक और चौड़ी करने के लिए आवेदक, विभिन्न विकास योजना / आयोजना प्राधिकारों / या बिहार शहरी आयोजना तथा विकास अधिनियम, 2012 के अधीन अधिसूचित किसी योजना स्कीम के अधीन आच्छादित सुसंगत आयोजना प्राधिकार / ग्राम पंचायत क्षेत्रों के अधीनस्थ ..... नगर निगमों / नगर परिषद / नगर पंचायत / महानगर क्षेत्र / आयोजना क्षेत्र में ..... मीटर चौड़ी भूमि की पट्टी मुफ्त उपहार के रूप मे देगा।
(छ) अनुमति (अनुज्ञा) जारी कर जाने की तारीख से तीन वर्षों की अवधि के लिए विधिमान्य होगी।
(ज) इस उपबंध के अधीन दी गयी अनुमति को उस भूखंड, जिसके लिए योजना अनुमोदित की गयी हो, के अधिकार, हक, हित की बाबत साक्ष्य नहीं मानी जाएगी।
(झ) योजना के अनुमोदन के पश्चात् भू–अभिलेख के कारण या अधिकार / हक / हित की बाबत कोई विवाद होने पर विवाद की अवधि के दौरान योजना का अनुमोदन स्वतः रद्द समझी जाएगी।
(ञ) कोई अन्य शर्त।

9/1/18
आदेशानुसार
प्राधिकृत पदाधिकारी / प्राधिकार
नगर परिषद फुलवारी शरीफ (पटना)

9.1.18

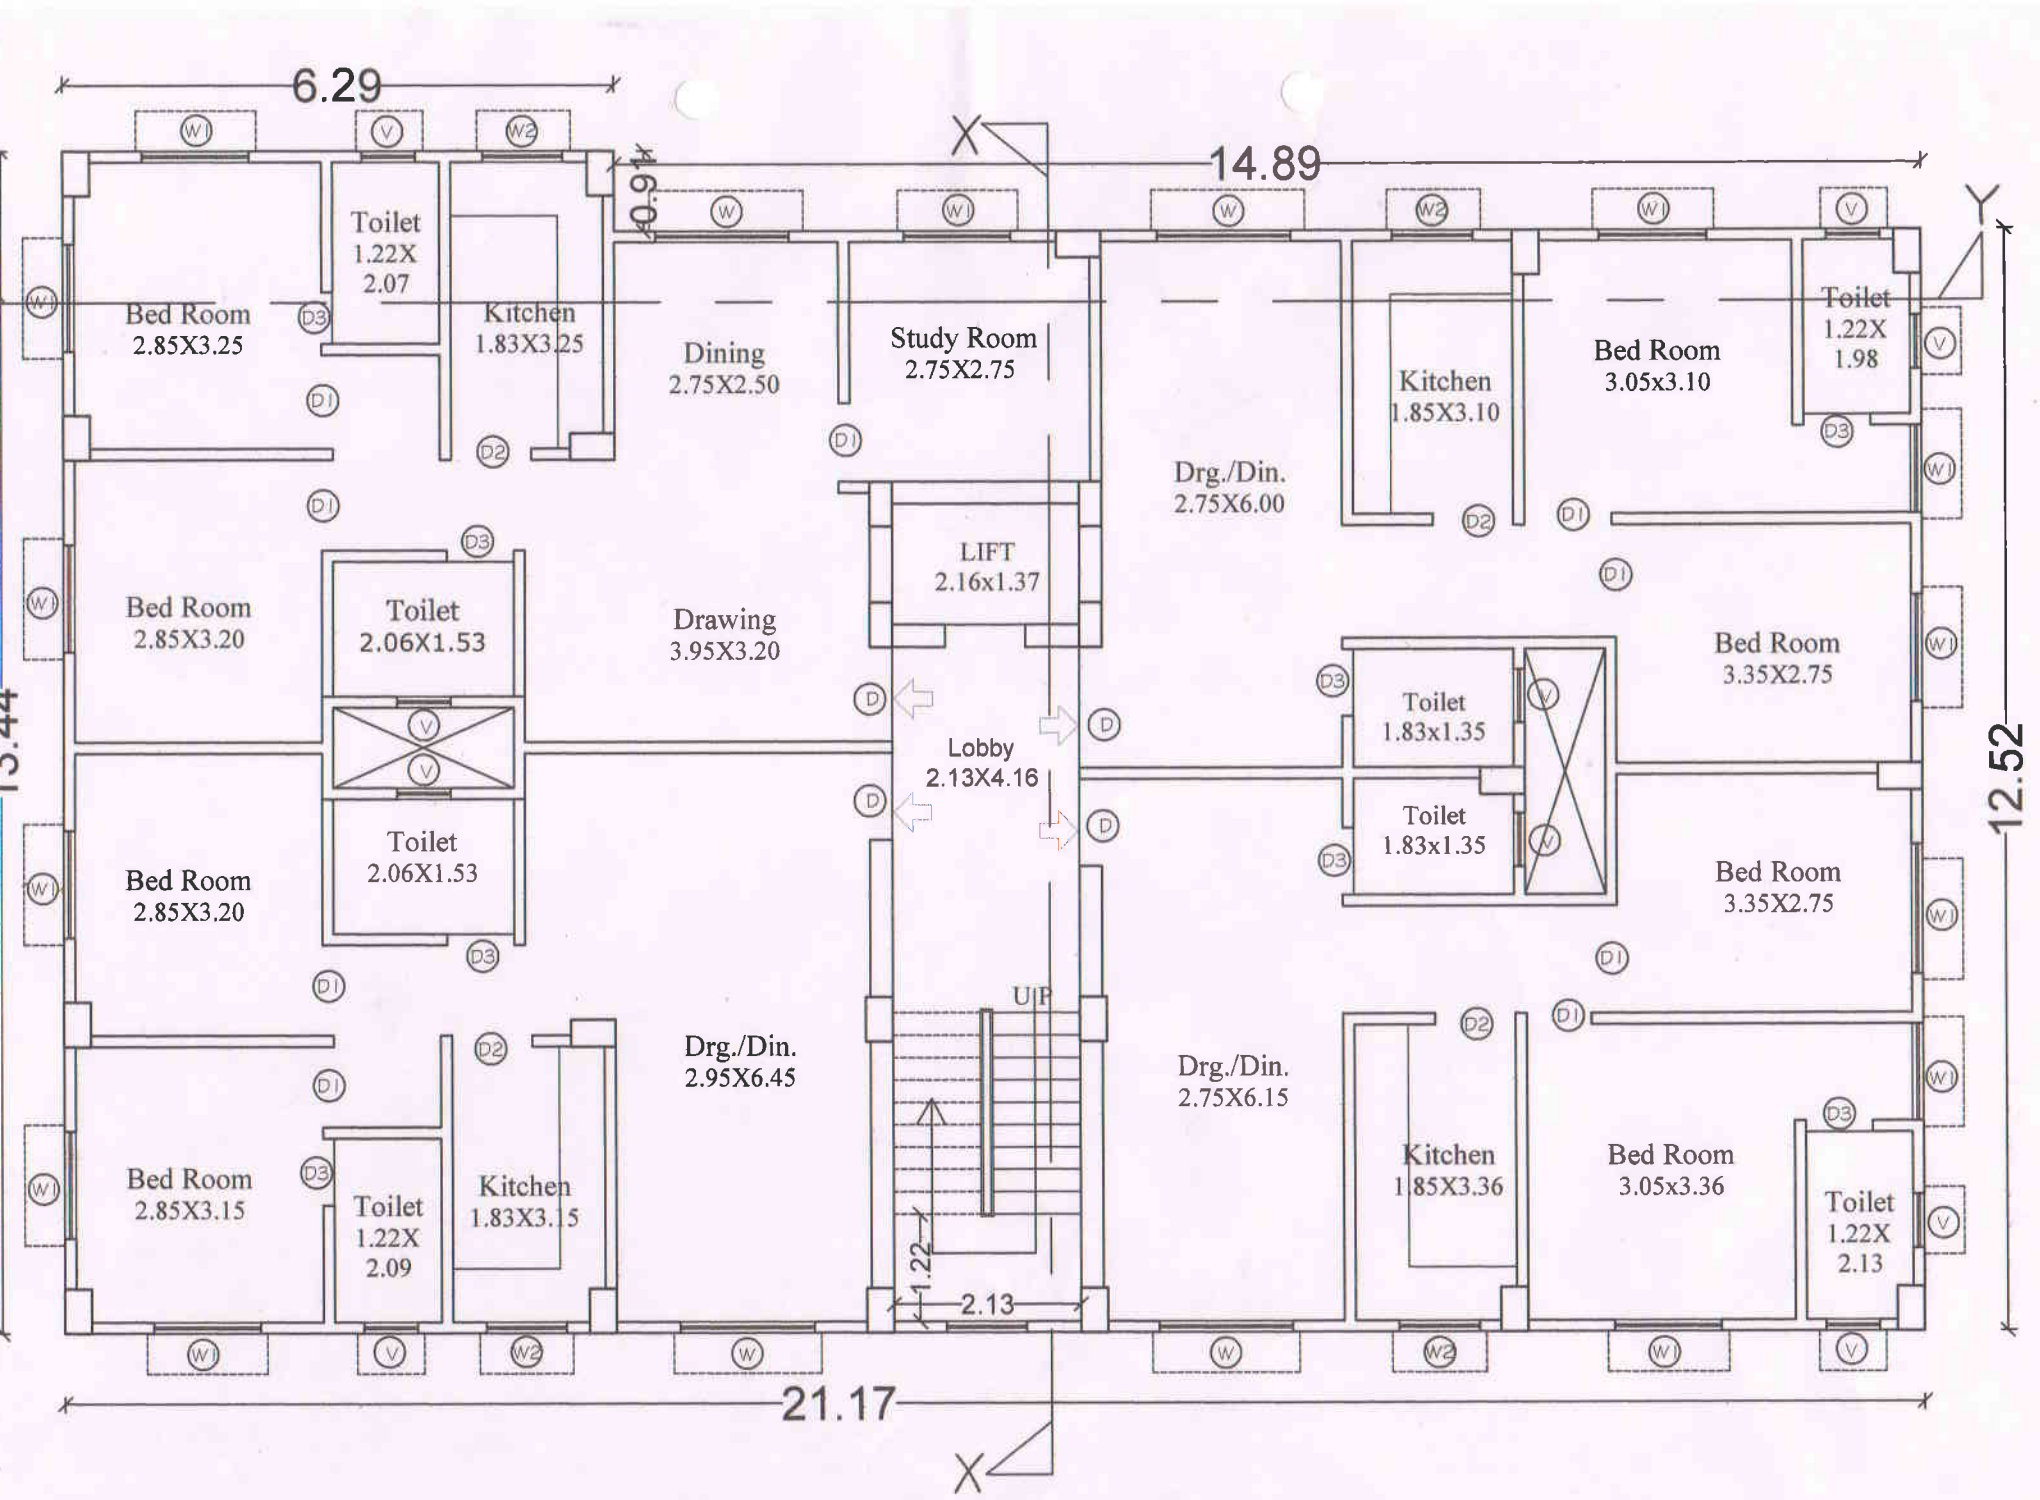

1ST, 2ND & 3RD FLOOR PLAN

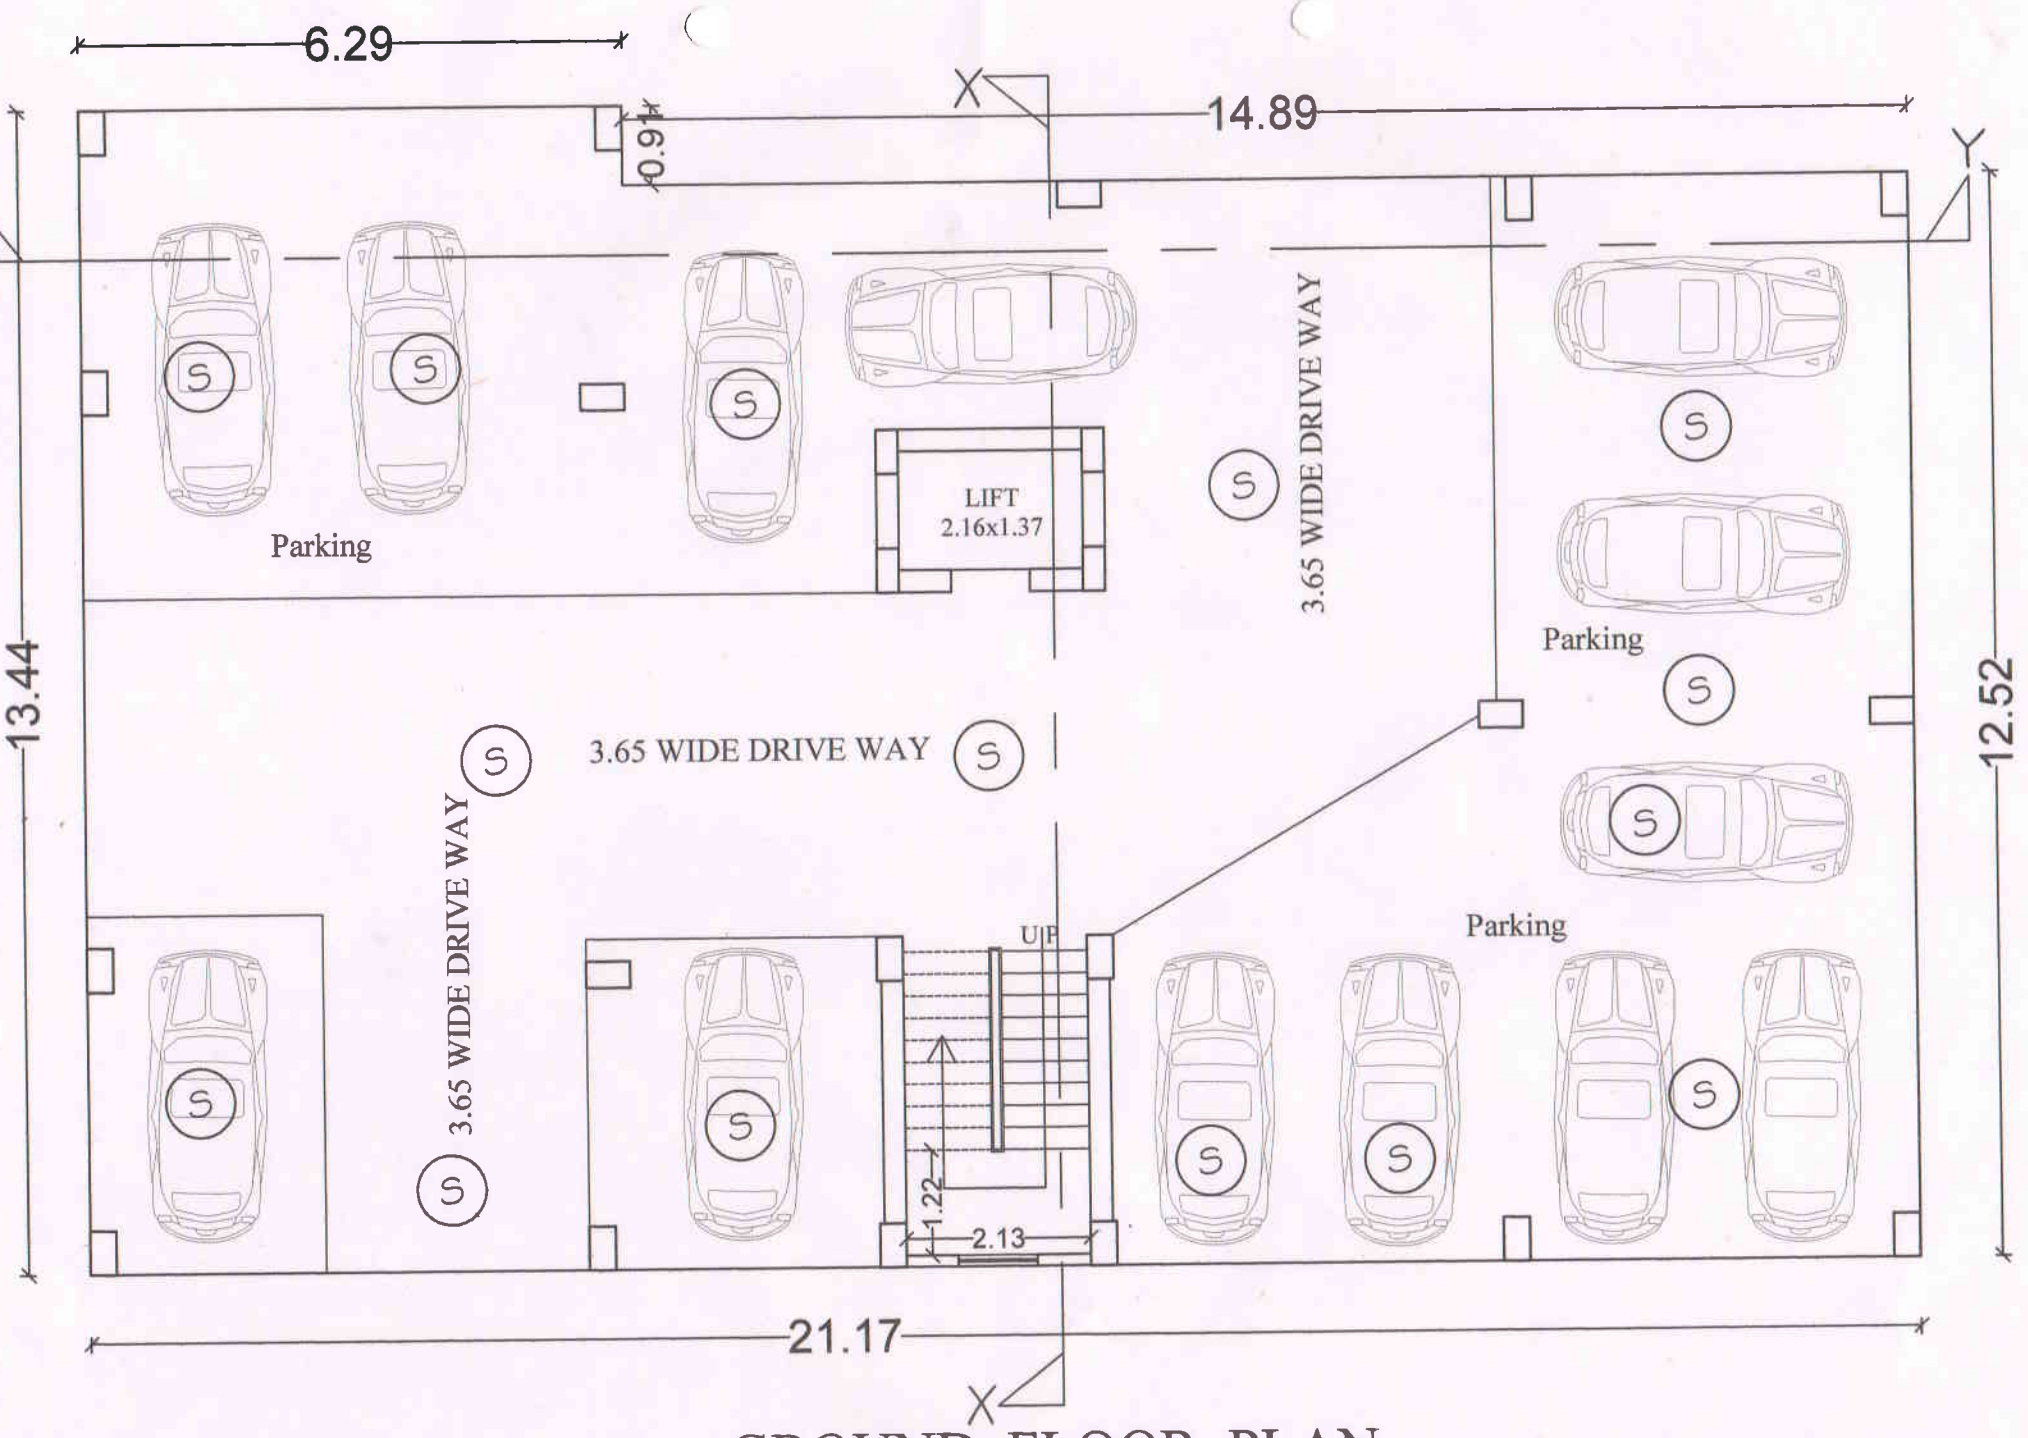

GROUND FLOOR PLAN

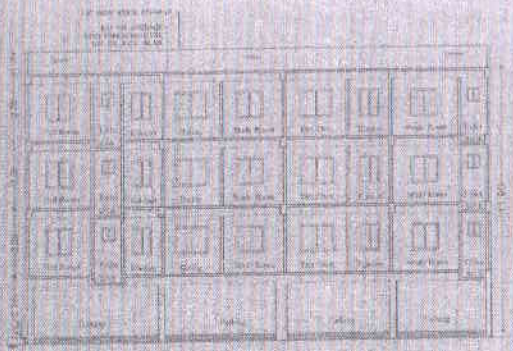

SECTION ON YY

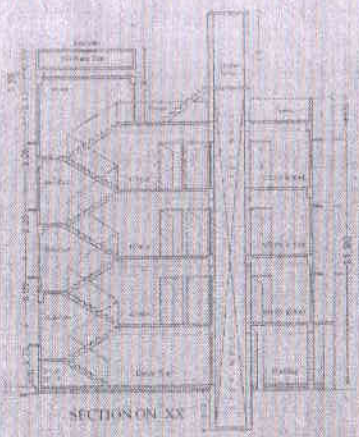

SECTION ON XX

PARKING CALCULATION :-

WATER SUPPLY CALCULATION :-

GREEN BELT CALCULATION :-

SEPTIC TANK CALCULATION :-

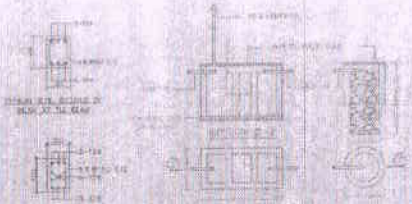

DETS. OF SEPTIC TANK & SOAK PIT

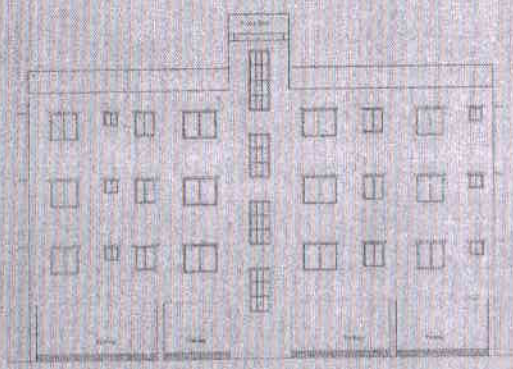

FRONT ELEVATION

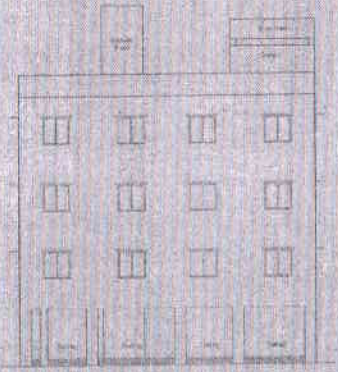

LEFT SIDE ELEVATION

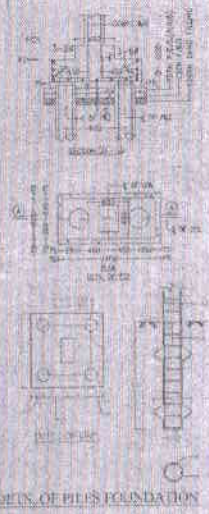

DETS. OF PILES FOUNDATION

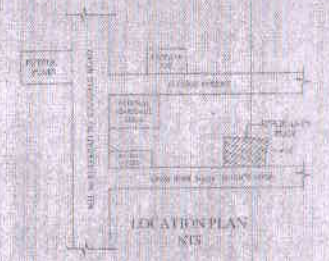

LOCATION PLAN
NTS

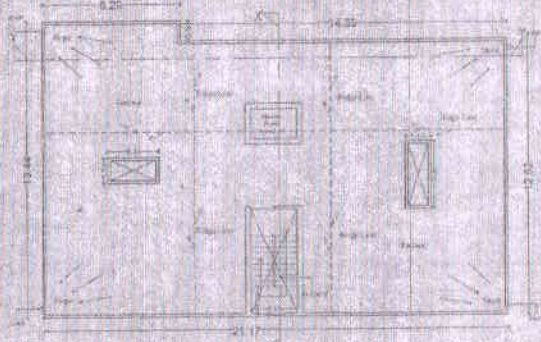

TERRACE FLOOR PLAN

SPECIFICATIONS :-

SCHEDULE OF DOORS & WINDOW

TYPE	WIDTH	HEIGHT	SILL LVL	DESC
D	1.22	2.13		FULLY
D1	0.99	2.13		
D2	0.91	2.13		
D3	0.76	2.13		
W	1.52	1.22	0.91	FULLY
W1	1.22	1.22	0.91	
W2	0.91	1.07	1.07	
V	0.60	0.60		

AREA CALCULATION :-

TOTAL PLOT AREA AS PER DEED
TOTAL PLOT AREA AS PER SITE
GROUND FL. BUILT-UP AREA
FIRST FL. BUILT-UP AREA
SECOND FL. BUILT-UP AREA
THIRD FL. BUILT-UP AREA
TOTAL BUILT-UP AREA
F.A.R. = 1.59

PROPOSED RESIDENTIAL BUILDING FOR
M/S. SHANTI KUNJ SAHAKARI GRIH NIRMAN SAMITI LT
THROUGH ITS SECRETARY ABDUL AZIZ
S/O LATE HAKIM MUHAMMAD SARFUDDIN
MAUZA - PHUL WARI SHARIF
KHATA NO. - 32,455
PLOT NO. - 607,608
TAUZI NO. - 5116 5190
THANA NO. - 35
THANA - PHUL WARI SHARIF
DISTT. - PATNA

SIGNATURE OF OWNER

SIGNATURE OF AR

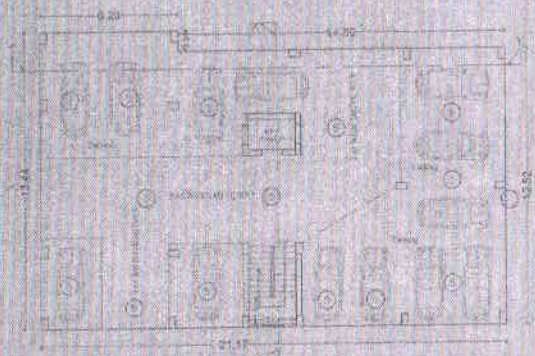

GROUND FLOOR PLAN

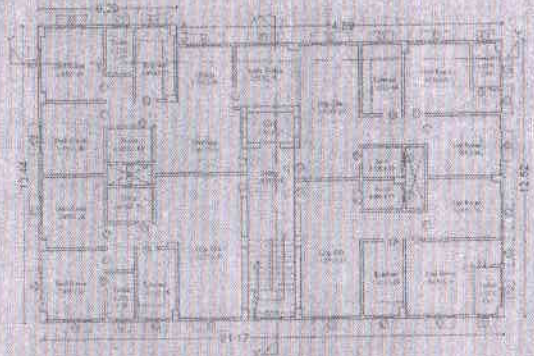

1ST, 2ND & 3RD FLOOR PLAN

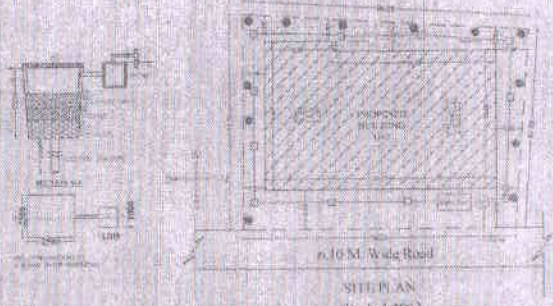

9.10 M. Wide Road

SITE PLAN
(Scale 1:200)