PROPOSED RESIDENTIAL BUILDING FOR (1) SRI. AMARENDRA KUMAR SINGH, S/O LATE GIRJANANDAN SINGH (2) SRI. ANIL KUMAR SINGH S/O- LATE MATHURA SINGH , MAUZA - JALALPUR, PRAGNA-PHULWARI, THANA - RUPASPUR, THANA NO.- 22, KHATA NO. - 186 , SURVEY PLOT NO.-355,TOUZI- 5/80, DISTT. - PATNA.

SIGNATURE OF OWNER

SIGNATURE OF ENGINEER

Pradeep Kumar
Er. Pradeep Kumar
B.E A.M.I.E. (CIVIL)
LIC No - 10/STR/2015
DANAPUR NAGAR PARISHAD, NIZMAT

Sudhendu Ranjan
AR. SUDHENDU RANJAN
Empanelment No.-09/Arch/2015/NPDN
NAGAR PARISHAD DANAPUR

Nagar Parishad Danapur
Director

SHEET NO. 02


Building Plan No. 215/16-17 ...

निम्नांकित शर्तों के साथ भवन मानचित्र की स्वीकृ दी जाती है।

सरकारी या किसी दूसरे के जमीन का अतिक्रमण ना करना होगा, तथा पथ एवं सड़क के लिए किसी भव उपविधि 2014 के अनुसार अपनी जमीन छोड़ होगा। भवन भू-सम्पत्ति से नाला तक जल निकासी हेतु आ भवन से सरकारी नाला तक जल निकासी हेतु आ रहने से नाली निर्माण करना होगा।

घरेलू पानी नाली के लिए शुद्धिल एवं व्यवस्था करन होगा। भवन भू-खण्ड विकसित रहने की स्थिति भवन मानचित्र पास्ट स्ट्रक्चर सम्बंधी एवं उपयो छोड़े गये बगलगट अवैध भूमि माना जायेगा। भव मानचित्र की स्वीकृति केवल तीन वर्ष के लिए मा होगी। भवन में रहने के पूर्व NOC प्राप्त करना । तकनीकी पदाo/अधिकारी की अनुपस्थिति के अ पर पारित।


नगर पर्यावरण अभियंता
नगर पर्यावरण अभियंता

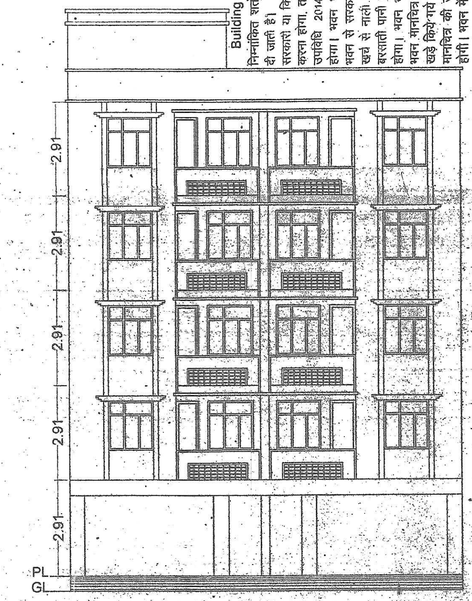


FRONT ELEVATION

प्रमाणित किया जाता है कि भूखण्ड मानचित्र स्वयं स्थल निरीक्षण कर भवन उपविधि 2014 में किए गए प्रावधानों का अक्षरशः पालन करते हुए बनाया गया है।


Sudhendu Ranjan
AR. SUDHENDU RANJAN
Empanelment No.-09/Arch/2015/NPDN
NAGAR PARISHAD DANAPUR

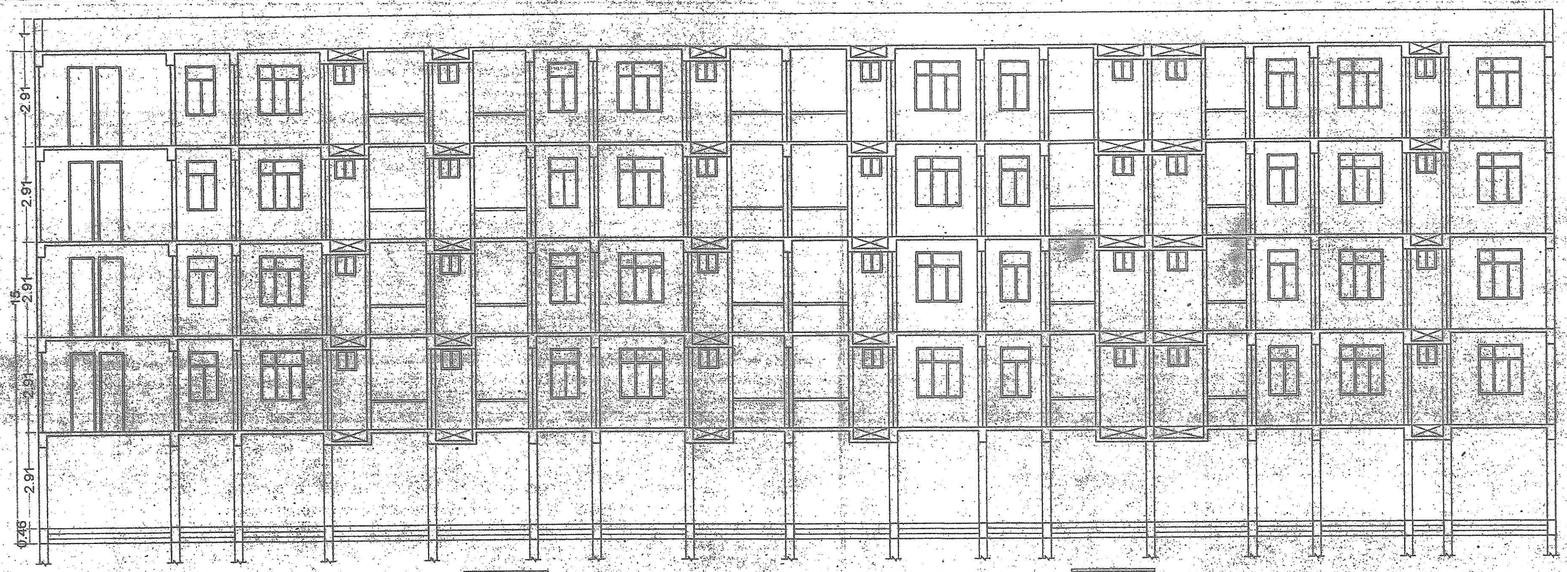


SECTION BY AT Y-Y

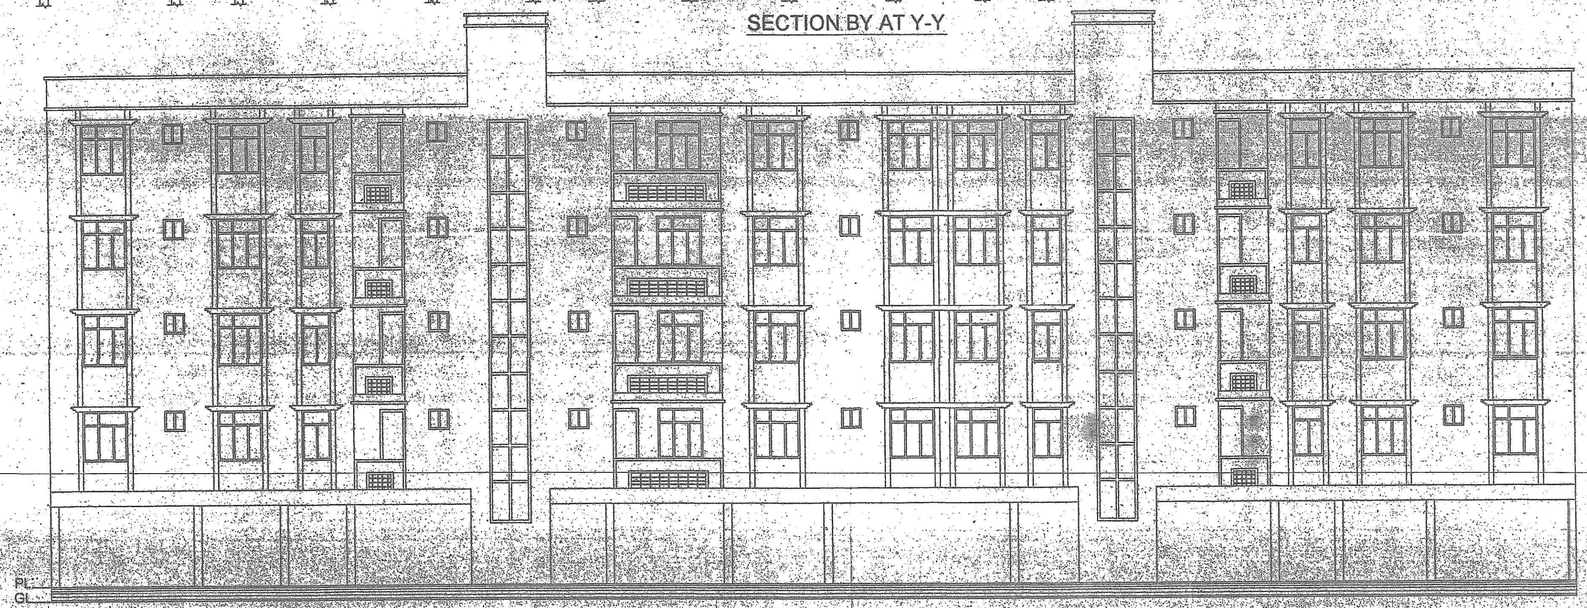


LEFT SIDE ELEVATION

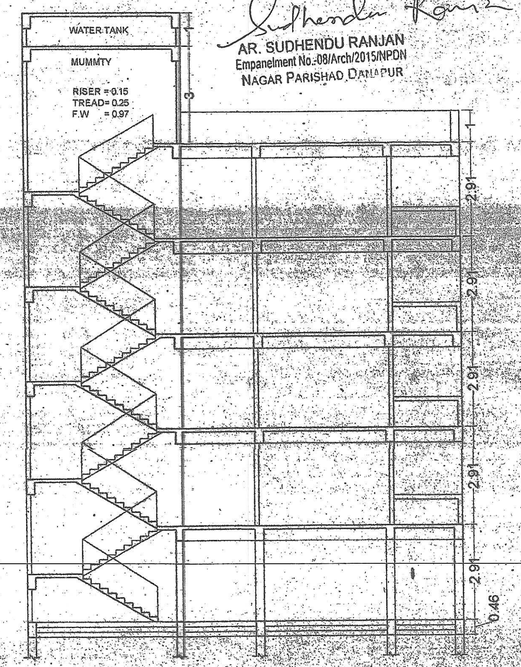


SECTION X X

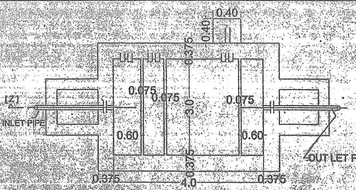

PLAN OF SOAK PIT.

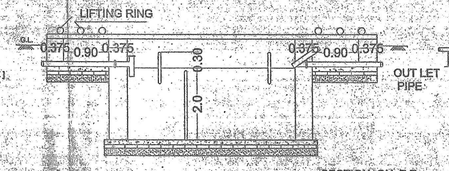


SECTION ON Z-Z

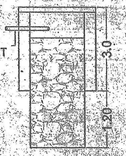

LEGEND FOR FIRE FIGHTING

1)FIRE RESISTANT DOOR	FD
2)FIRE HYDRANT SYSTEM	W
3)HOSE REEL	
4)UNDER GROUND WATER SEPTIC TANK OF 20000 LTRS. CAP.	25000
5)FIRE EXTINGUISHER CO2 TYPE	CO2
6)MANUAL CALL POINT	
7)ILLUMINATED EXIT DIRECTIONAL SIGN	EXIT
8)SIAMESE CONNECTION	FFB
9)EMERGENCY LIGHTING SYSTEM	

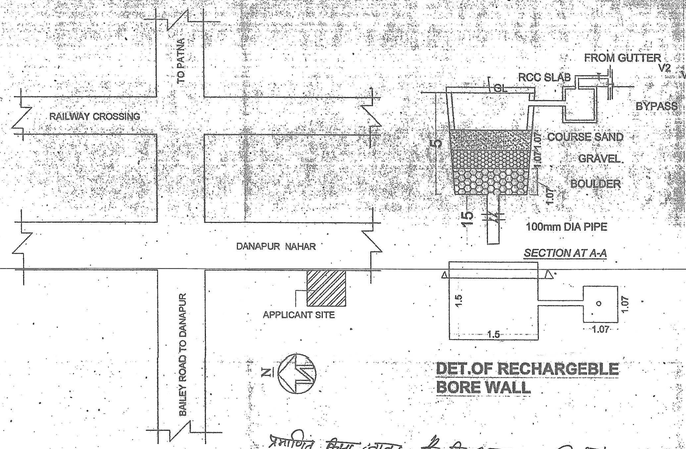

LOCATION MAP
NOT TO SCALE

प्रमाणित किया जाता है कि भवन मानचित्र स्वीकृत का भवन अधिनियम 2014 में किए गए प्रावधानों का अनुरक्षण पालन करते हुए बनाया जाय है।

Sudhendu Ranjan

AR. SUDHENDU RANJAN
Empanelment No.-08/Arch/2015/NPDN
NAGAR PARISHAD DANAPUR

AREA CALCULATION

TOTAL PLOT AREA AS PAR DEED	= 1011.917 SQ.M
TOTAL AREA LEFT FOR R/W	= 16.78 SQ.M
TOTAL AREA LEFT FOR R/W	= 16.78 SQ.M
TOTAL PLOT AREA AS PAR SITE	= 995.137 SQ.M
GROUND FLOOR BUILT UP AREA	= 25.00 SQ.MT
TOTAL FIRST FLOOR BUILT UP AREA	= 602.00 SQ.MT
TOTAL SECOND FLOOR BUILT UP AREA	= 602.00 SQ.MT
TOTAL THIRD FLOOR BUILT UP AREA	= 602.00 SQ.MT
TOTAL FOURTH FLOOR BUILT UP AREA	= 602.00 SQ.MT
TOTAL BUILT UP AREA	= 2433.00 SQ.MT
F.A.R.	2.40

OCCUPANT LODE

RESIDENTIAL

TOTAL NOS. OF FLATS - 28 FLATS
5PERSON /FLAT
TOTAL NO OF PERSON = 5X28 = 140 PERSON

PARKING CALCULATION:-

TOTAL BUILT UP AREA = 2387.92 SQ.FT.
TOTAL REQUIRED PARKING AREA 25% OF TOTAL BU AREA
REQUIRED CAR PARKING AREA (25%) = 608.25 SQMT.
TOTAL PROVIDED PARKING AREA = 608.31 SQMT.

WATER SUPPLY CALCULATION:-

TOTAL NOS. OF PERSONS = 140

REQUIREMENT OF WATER TANK FOR 140 PERSONS
@ 135 LTRS. / DAY / PERSON = 140 X 135 = 18900.00 LTRS
(18.90 CUM)

CAPACITY OF OVER HEAD WATER TANK PROVIDED
SIZE = (3.70 X 2.60X1.00)X2. = 20.72 CUM

SEPTIC TANK CALCULATION

TOTAL NOS. OF PERSON = 140
REQUIREMENT OF SEPTIC TANK FOR 140 PERSONS
@ 0.087 M³ PER PERSON / DAY = 140 X 0.087 M³
= 12.18 M³
SIZE OF SEPTIC TANK-(LxWxH)= 4.0x3.00x2.00
= 24.00 M³

PROPOSED RESIDENTIAL BUILDING FOR (1) SRI. AMARENDRA KUMAR SINGH, S/O LATE GIRJANANDAN SINGH (2) SRI. ANIL KUMAR SINGH S/O- LATE MATHURASINGH., MAUZA - JALALPUR, PRAGNA-PHULWARI, THANA - RUPASPUR, THANA NO- 22, KHATA NO.- 186, SURVEY PLOT NO.-355,TOUZI- 5780 , DISTT.- PATNA.

SIGNATURE OF OWNER	SIGNATURE OF ENGINEER
अनिल कुमार सिंह Anil Singh	Pradeep Kumar Er. Pradeep Kumar B.E.A.M.I.E. (CIVIL) LIC No.-140/STR/2015 DANAPUR NAGAR PERISAD, PATNA

Sudhendu Ranjan

AR. SUDHENDU RANJAN
Empanelment No.-08/Arch/2015/NPDN
NAGAR PARISHAD DANAPUR


Building Plan No. 215/16-17

निम्नांकित शर्तों के साथ भवन मानचित्र की स्वीकृति दी जाती है।
सरकारी या किसी दूसरे के जमीन का अतिक्रमण नहीं करना होगा, तथा नये एवं संशोधित भवन निर्माण नियमावली, 2014 के अनुसार अपनी व्यवस्था करना होगा। भवन भू-कम्परोधी बनाना होगा तथा अन्य भवन से सरकारी नाला तक जल निकासी हेतु अपने खर्च से नाली निर्माण करना होगा।
बरसाती पानी नाली के लिए भूतल पर व्यवस्था करना होगा। भवन भू-स्खलन विवादित, रहने की स्थिति में भवन मानचित्र रूपत: रद्द समझा जायेगा एवं उसके खड़े किये गये बेसमेंट अवैध मानी जायेगा। भवन मानचित्र की स्वीकृति केवल तीन वर्ष के लिए मान्य होगी। भवन से सटे के पूर्व NOC कार्य करना होगा। तकनीकी-पदा० / अभियंता का सुझाव के आधार पर पारित।

Rawat
06/07/17

नगर कार्यपालक पदाधिकारी
नगर परिषद, दानापुर, पटना
06/07/17


SHEET NO.- 01

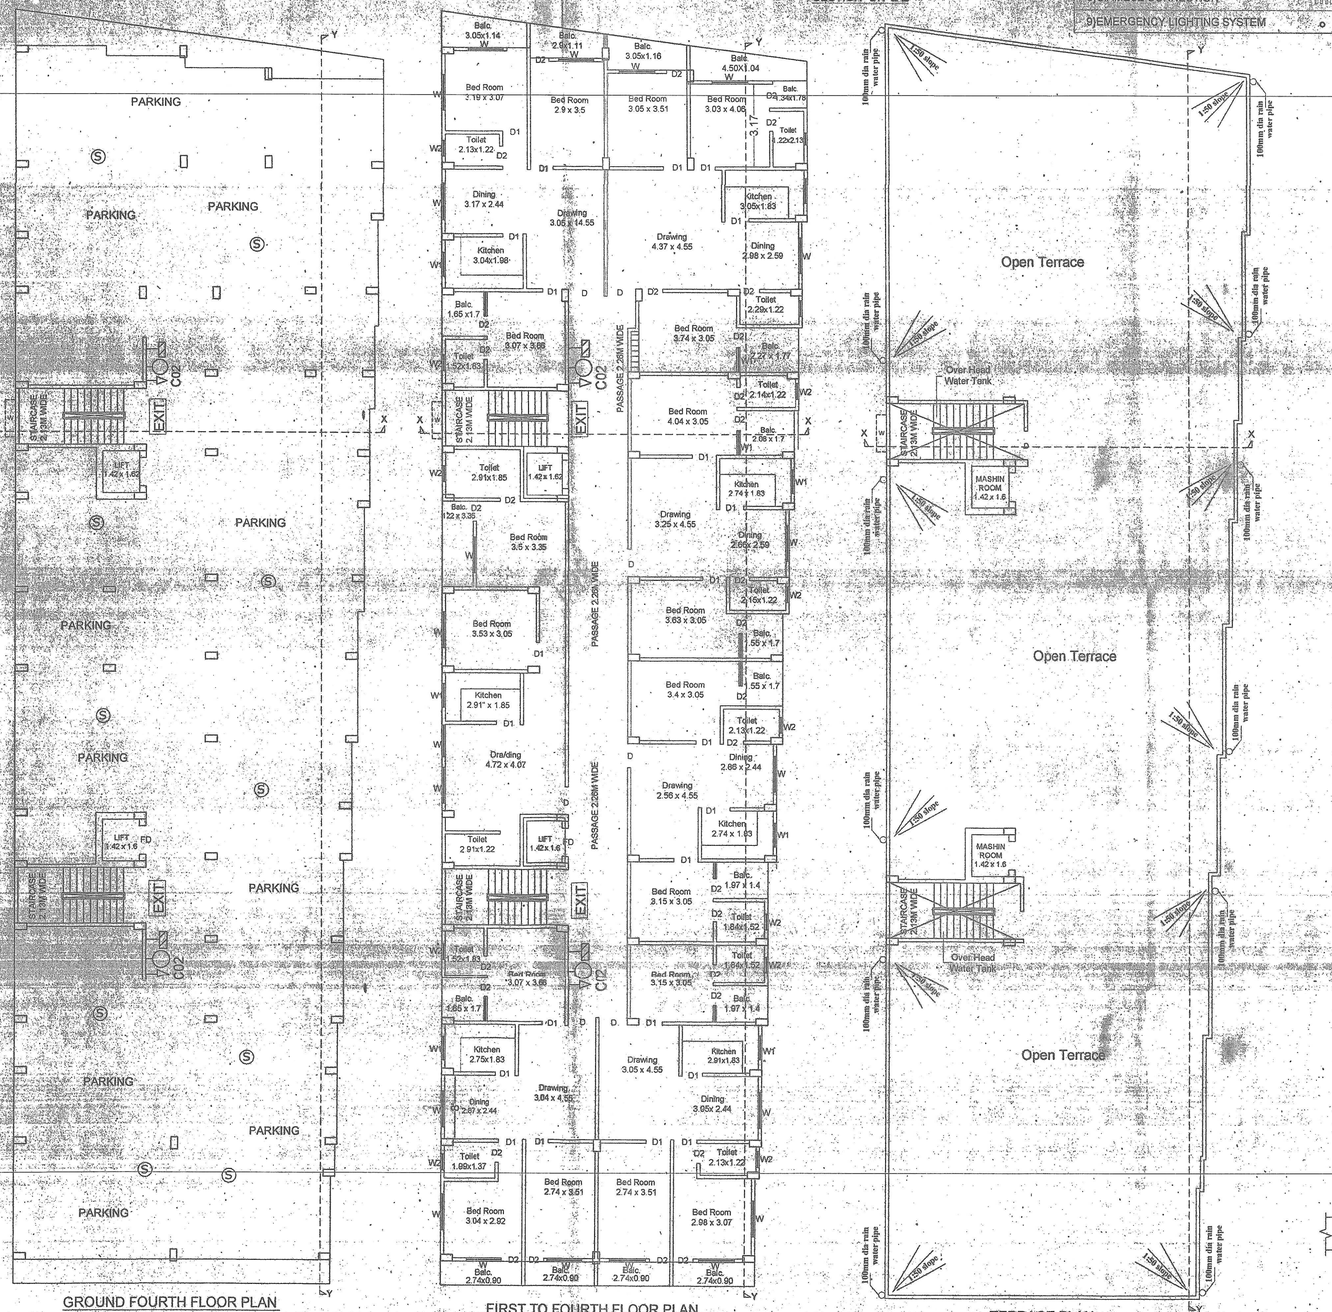


GROUND FOURTH FLOOR PLAN

FIRST TO FOURTH FLOOR PLAN


TERRACE PLAN

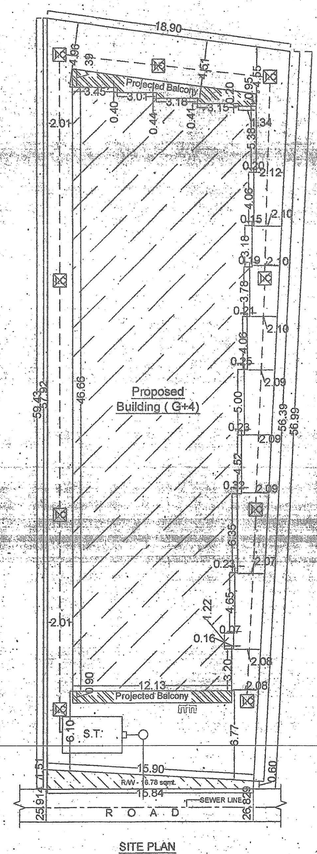

SITE PLAN
SCALE 1:200

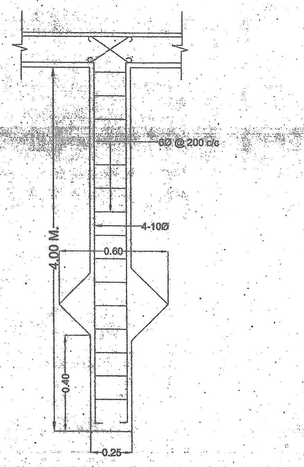

DETAIL OF PILE FOUNDATION

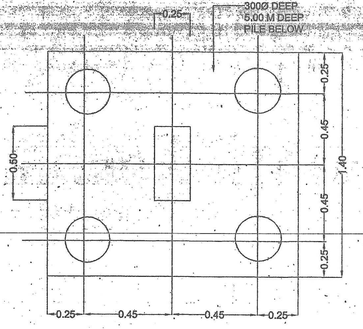

PLAN