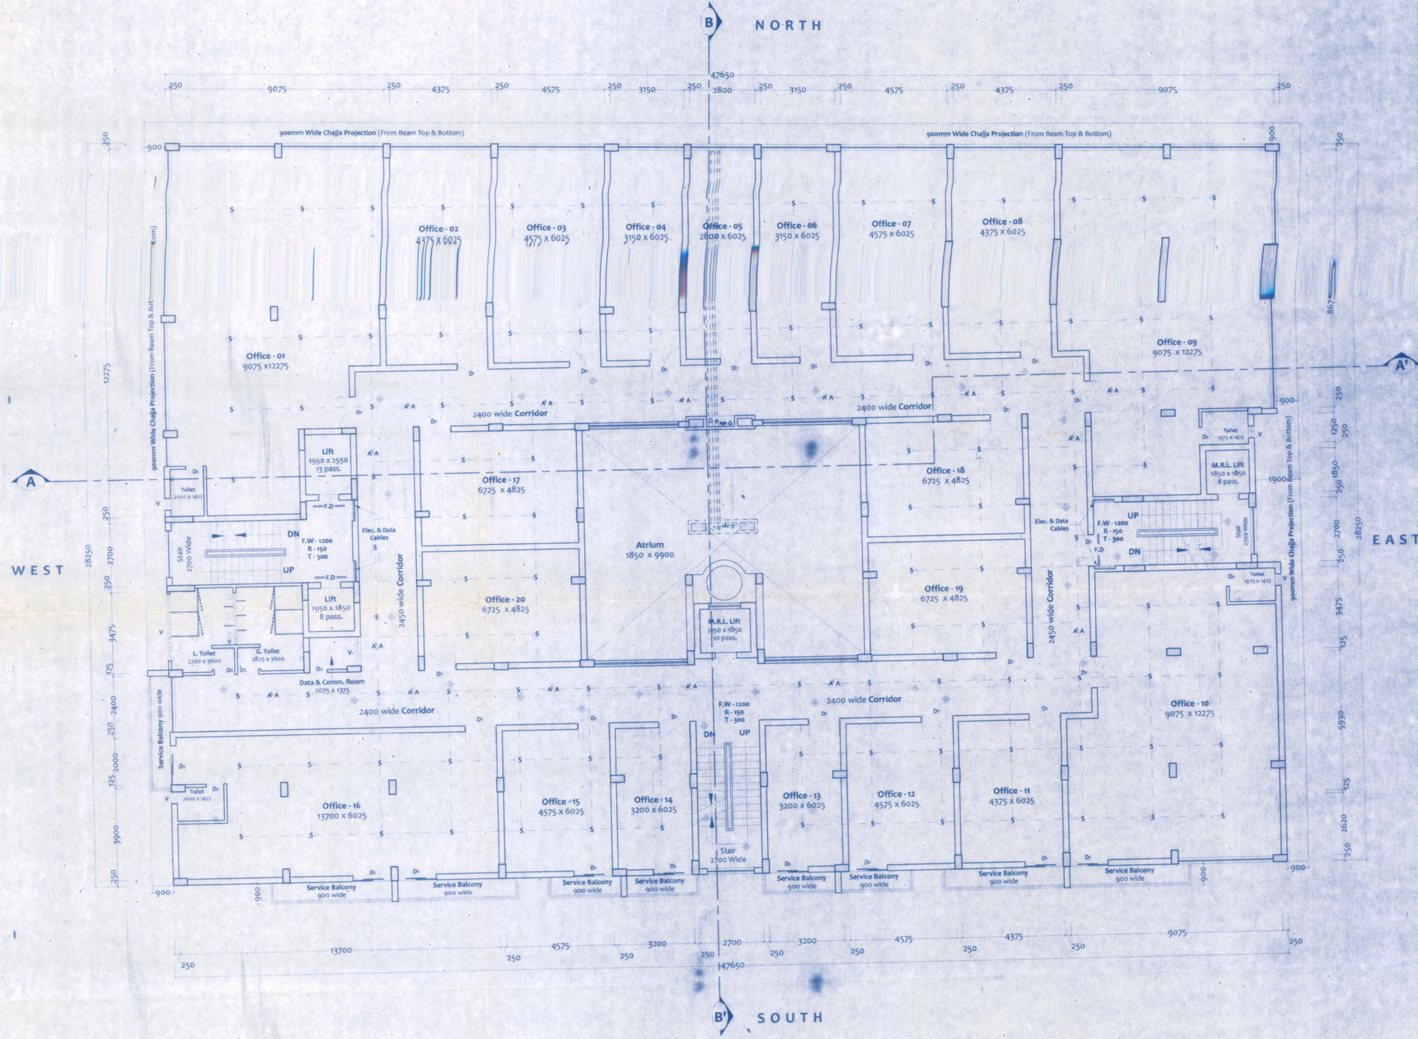

SECOND-FOURTH FLOOR PLAN (OFFICE)

(TYPICAL)

SCALE - 1:100

* FOR BUILDING HEIGHT UPTO 27 M

DEVELOPER ADDRESS

FOR SUNRISE SAI DEVELOPERS PVT. LTD.
DIRECTOR - SRI PARAS KUMAR
S/O SRI HARINANDAN PRASAD
AT MAURYA PATH KHAJPURA, PATNA - 14

PLOT DETAIL

PROPOSED COMMERCIAL CUM RESIDENTIAL COMPLEX
SUNRISE SAI OZONE PLAZA.
AT MAUZA - SAGUNA, THANA NO. 23,
PLOT NO. 391 (P), 392 (P), 393 (P) & 398 (P)
KHATA NO. 112, 158 & 173,
DIST- PATNA (BIHAR)

SHEET NO.	SCALE	NORTH
06/12	1:100	N

Sunrise Sai Developer's Pvt. Ltd.
Paras Kumar.
Director

SIGNATURE OF DEVELOPER/ BUILDER

RAKESH RANJAN RAJE
DANAPUR REG No.- 06/Arch/2015/NPDN
C.O.A. REG. No.- CA/86/9665

SIGNATURE OF ARCHITECT

Brajesh Kumar Sinha
Structural Engineer
Licence No. [illegible] /NPDN
NAGAR PARISHAD DANAPUR NIZAMAT
DANAPUR.

SIGNATURE OF ENGINEER

Building Plan No....46/15-16.......
निम्नांकित शर्तों के साथ भवन मानचित्र की स्वीकृति दी जाती है।
सरकारी या किसी दूसरे के जमीन का अतिक्रमण नहीं करना होगा, तथा पथ एवं सड़क के लिए बिहार भवन उपविधि 2014 के अनुसार अपनी जमीन छोड़ना होगा। भवन भू-कम्परोधी बनाना होगा तथा अपने भवन से सरकारी नाला तक जल निकासी हेतु अपने खर्च से नाली निर्माण करना होगा। [illegible] पानी [illegible] के लिए भूतल पर व्यवस्था करना होगा। भवन भूखण्ड विवादित रहने की स्थिति में भवन मानचित्र स्वतः रद्द समझा जायेगा एवं उसपर खड़े किये गये बनावट अवैध माना जायेगा। भवन मानचित्र की स्वीकृति केवल तीन वर्ष के लिए मान्य होगी। भवन में रहने के पूर्व NOC प्राप्त करना होगा। तकनीकी पदा०/अभियंता की अनुशंसा के आधार पर पारित।

नगर कार्यपालक पदाधिकारी
नगर परिषद् दानापुर निजामत

27/2/16
A. E.
Nagar Parishad Danapur Nizamat

27/2/16
J. E.
Nagar Parishad Danapur Nizamat