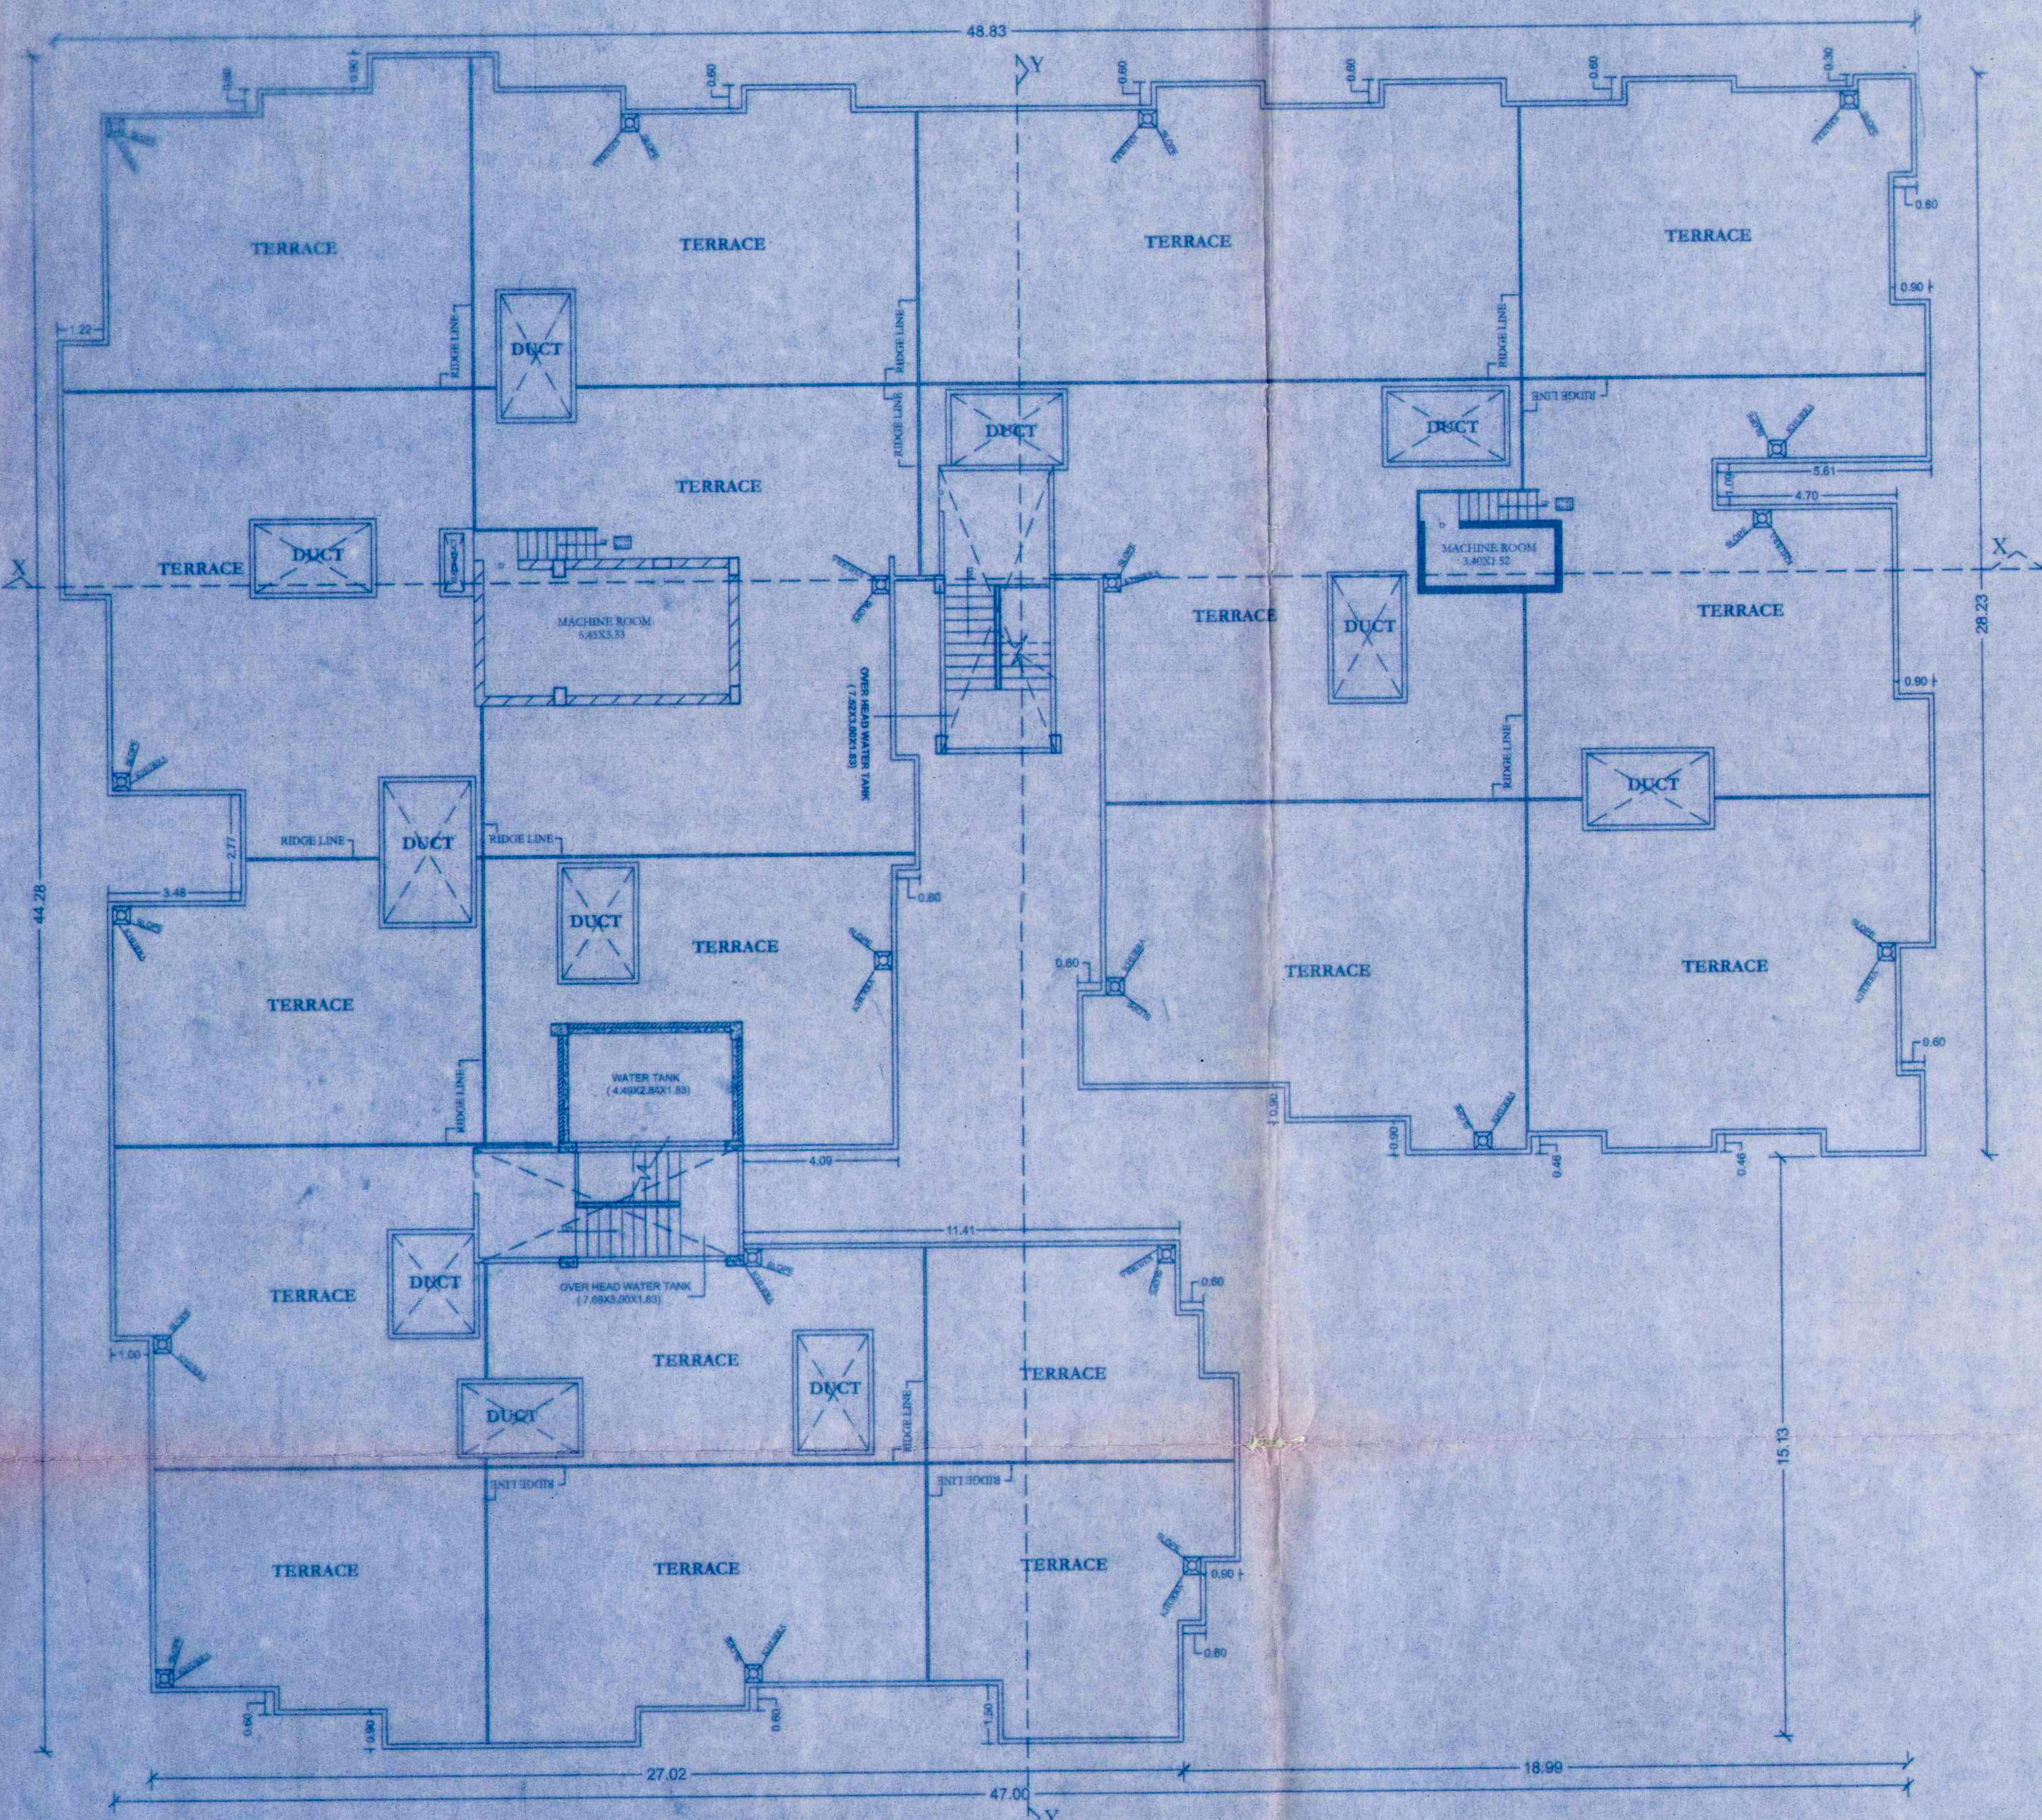

TERRACE FLOOR PLAN
(PROPOSED BLOCK-C)
SCALE 1:100

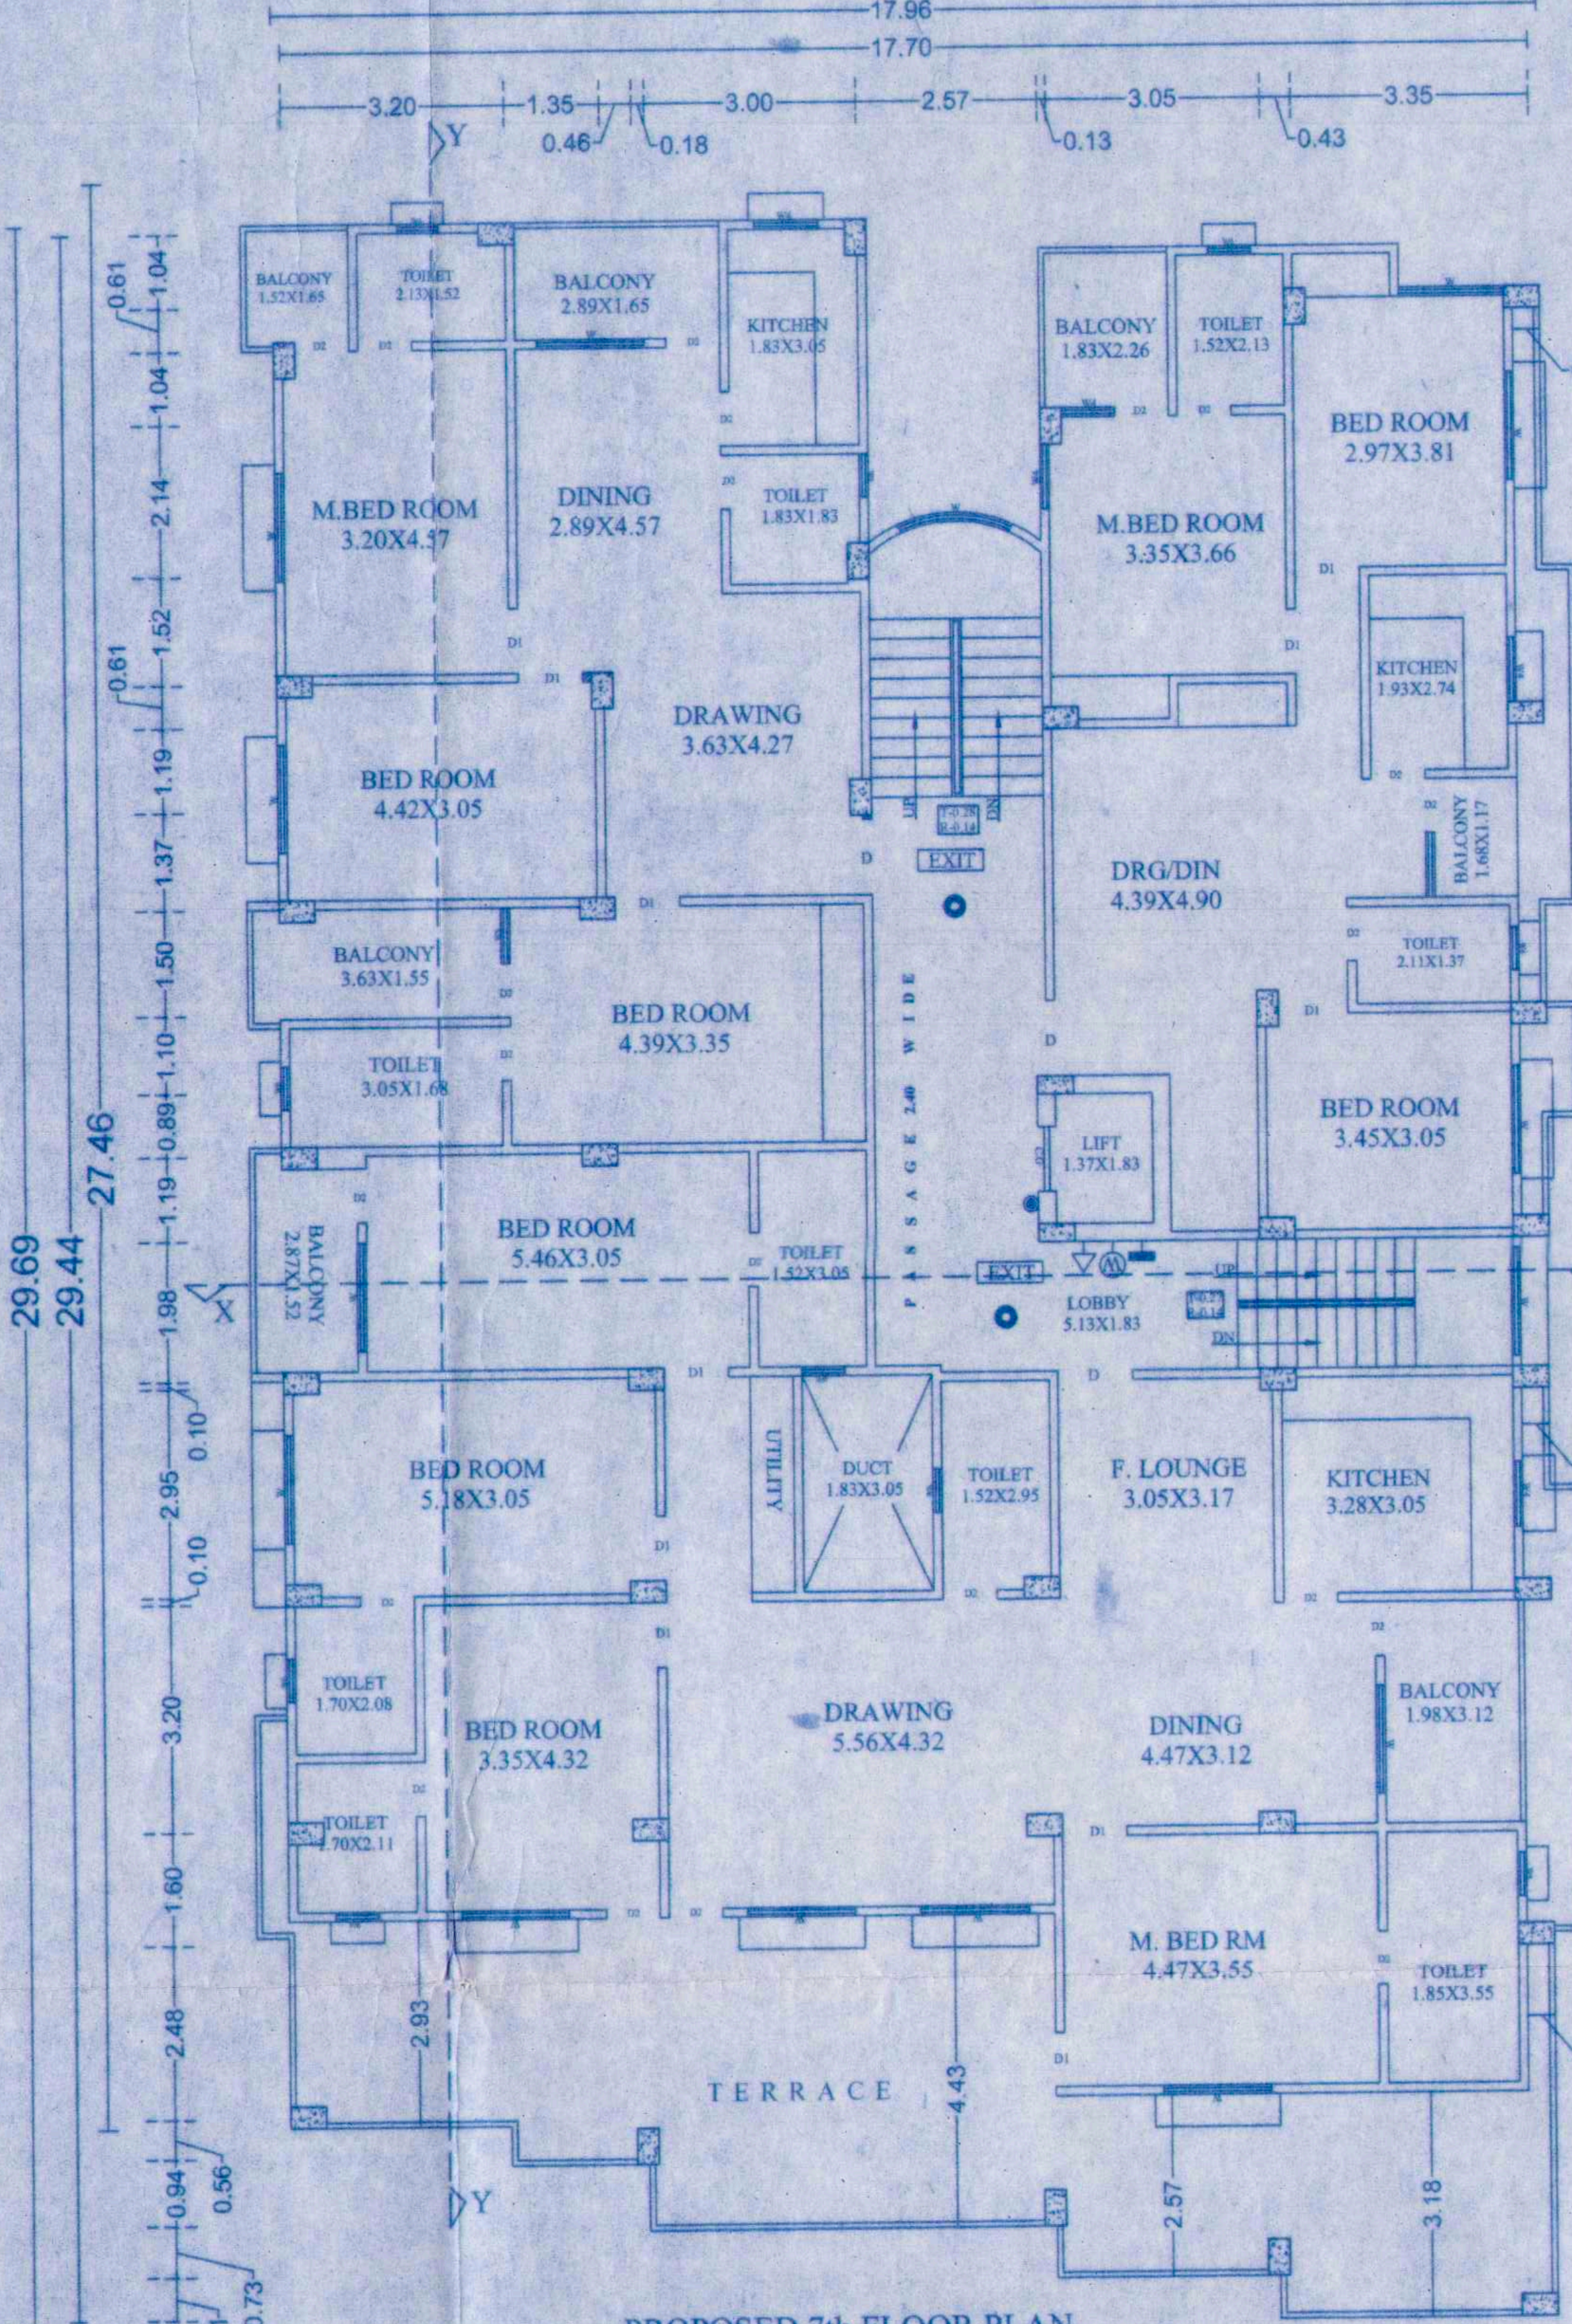

PROPOSED 7th FLOOR PLAN.
BLOCK -A

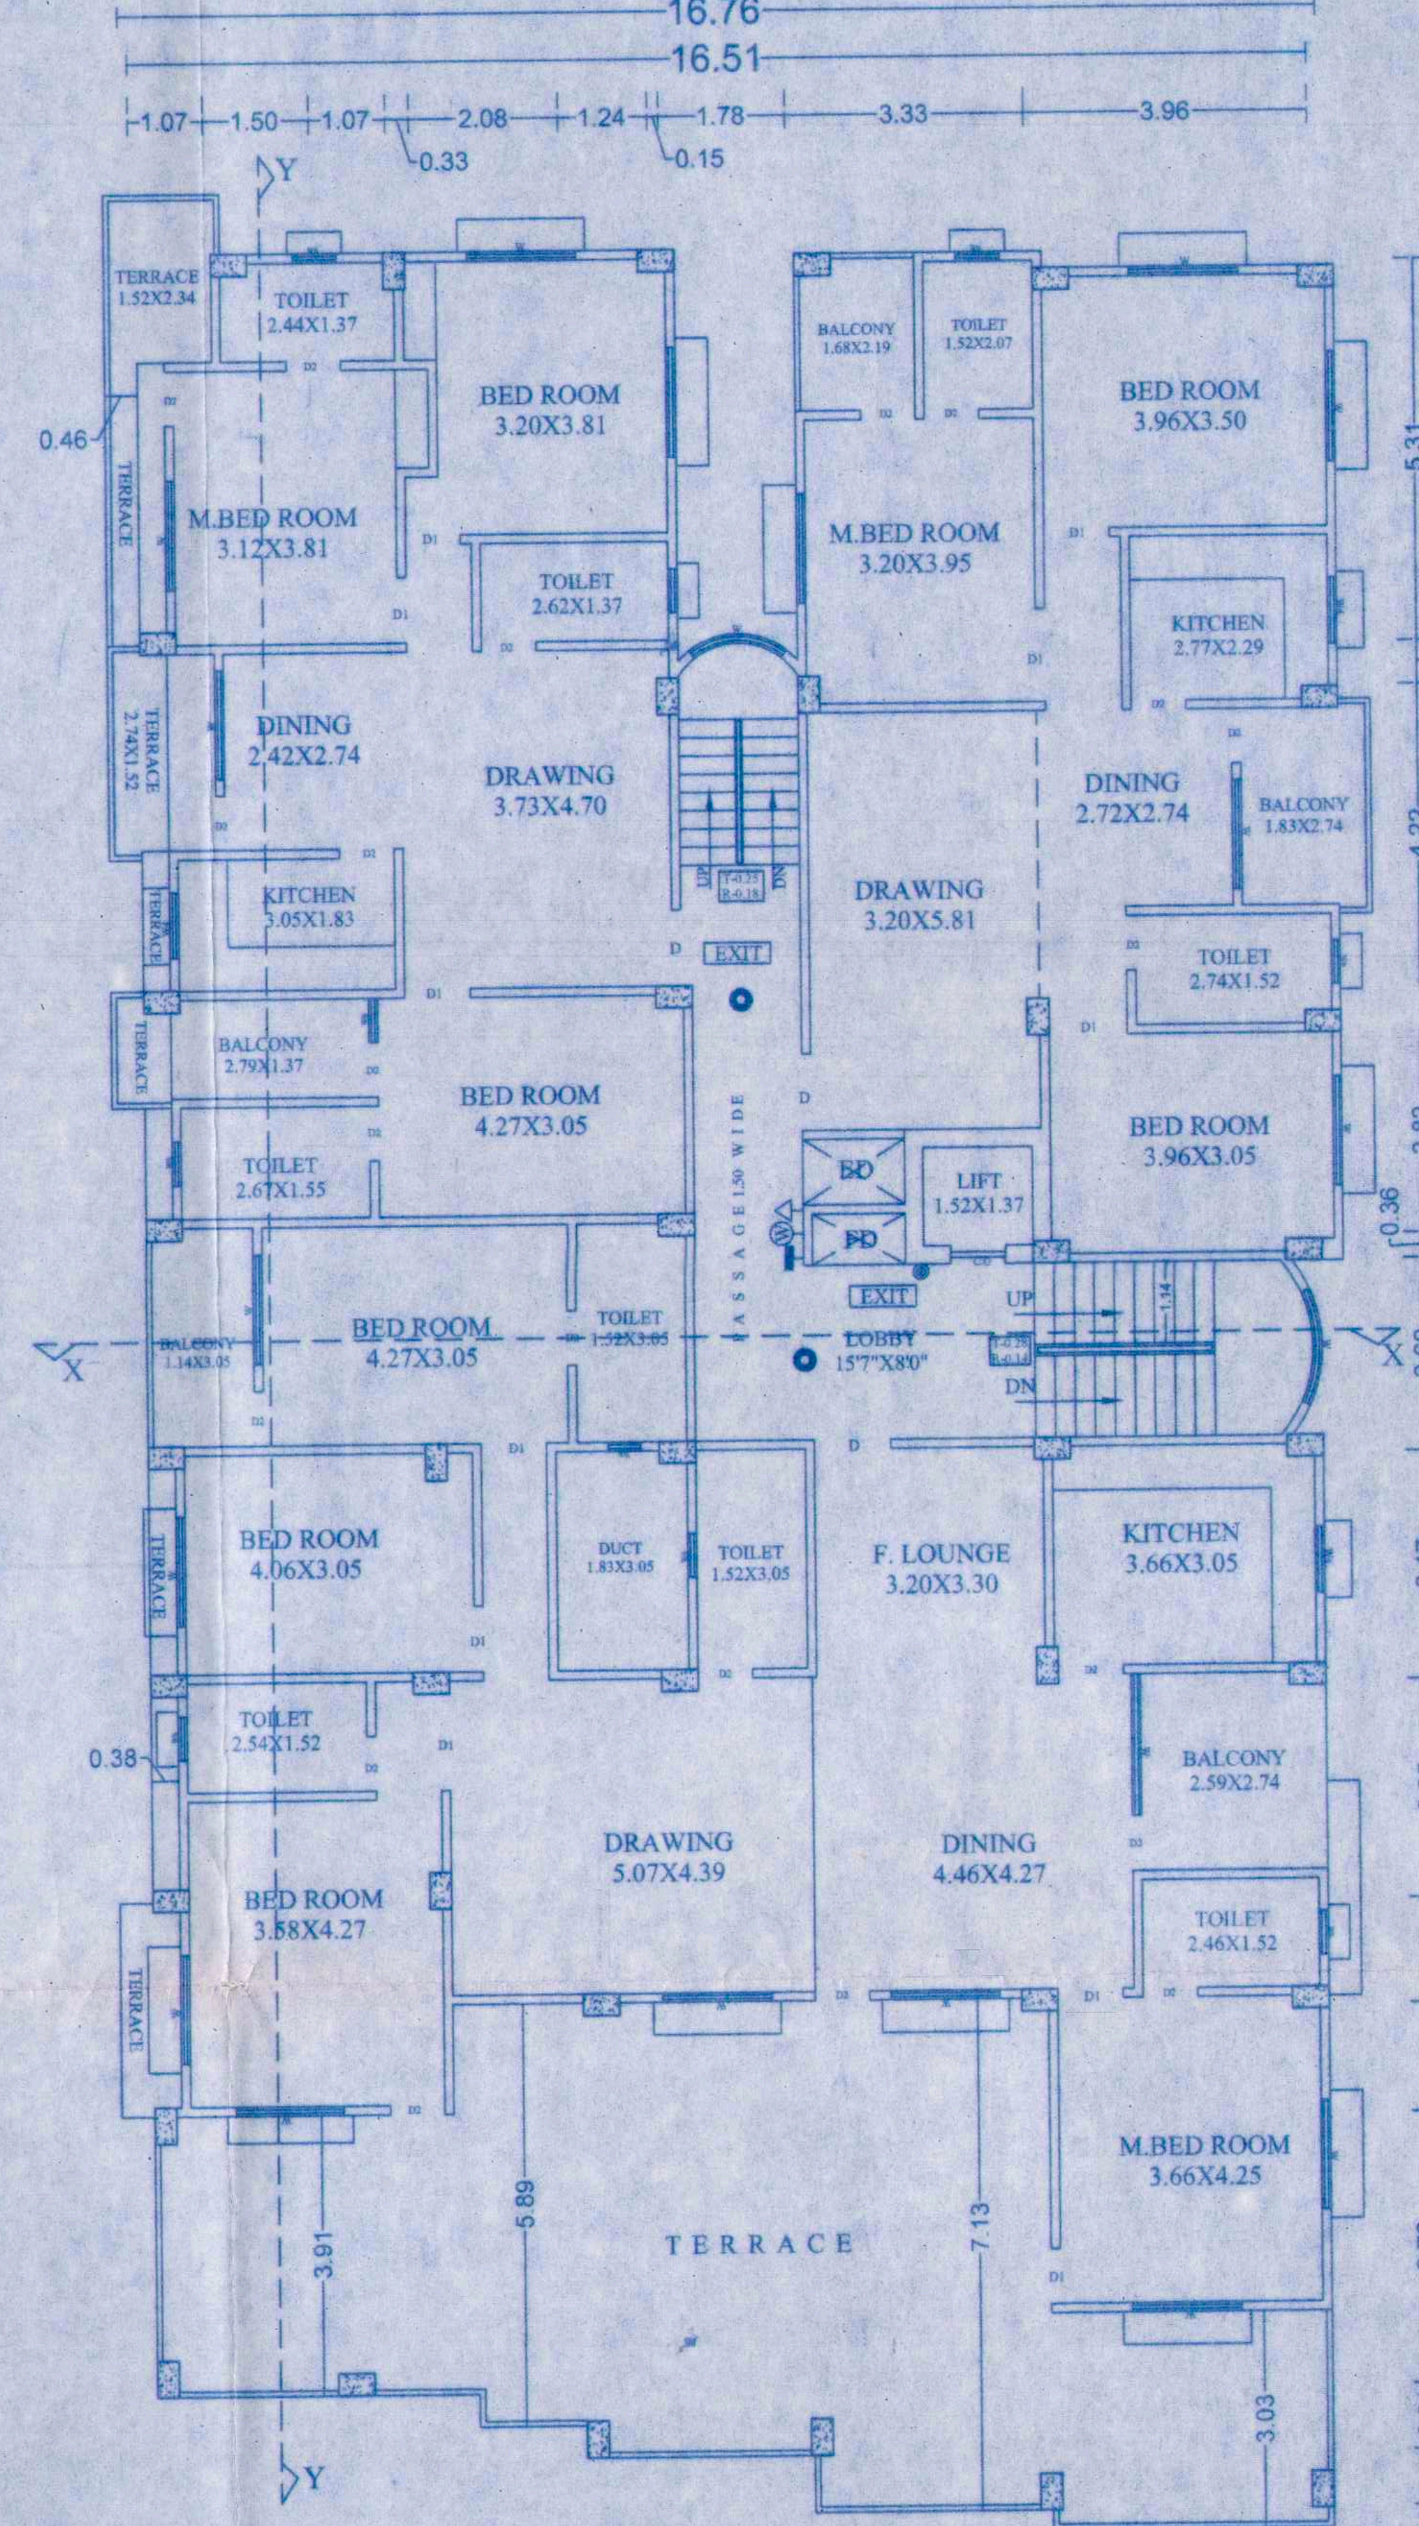

PROPOSED 7th FLOOR PLAN.
BLOCK -B

WATER TANK CALCULATION. (BLOCK A,B,&C)

TOTAL NOS OF FLAT = 144 (60+6+78)
ASSUME 5 PERSONS /FLAT REQ. 144X5 = 720
TOTAL NOS OF PERSON = 720
ADD 20 % EXTRA = 864 PERSON
ASSUME 135 LTR.WATER CONSUMPTION/PER./DAY
= 864X135 +5000+5000+5000(FOR FIRE FIGHTING)
= 131640 lit. = 131.64 M^3
SIZE OF WATER TANK PROVIDED

(BLOCK - A) = (1) 3.83X3.30X2.00
= 25.27 M^3
(BLOCK - B) = (2) 4.34X3.43X 2.00
= 29.77 M^3
(BLOCK - C) = (3)
= 7.52X3.00X1.83 = 41.28 M^3
= 7.08X3.00X1.83 = 38.86 M^3
= 4.49X2.84X1.83 = 23.33M^3

TOTAL SIZE OF WATER TANK PROVIDED

A,B,&C = 25.27+29.77+41.28+38.86+23.33 = 159.01 M^3

SEPTIC TANK CALCULATION. (BLOCK A,B&C)

TOTAL NOS OF FLAT = 144 (60+6+78)
ASSUME 5 PERSONS /FLAT REQ. 144 X5 = 720
ADD 20 % EXTRA = 864 PERSON
SO, TOTAL NOS OF PERSON = 864 NOS
CAPACITY OF SEPTIC TANK FOR 864 PERSON
@ 0.085 M / PERSON / DAY
864X 0.085 = 73.44 M^3
PROVIDED SIZE OF SEPTIC TANK
= 10.00X3.00X3.00 = 90.00 M^3
= 90.00 X 2 = 180.00 M^3

PROJECT:-
EXISTING CUM PROPOSED RESIDENTIAL BUILDING FOR (1)SRI.VIDYANAND SINGH S/o-LATE PRAGAS SINGH,(2)SRI.DHRAMDEO SINGH S/o-LATE DEVNANDAN (3)SMT.REENA DEVI W/o LATE RAMESH KUMAR MEHTA,(4) SRI SUMIT KUMAR S/o LATE RAMESH KUMAR MEHTA, AT HAVING SURVEY PLOT NO -144, 145 (P),KHATA NO - 78, THANA NO-35,MAUZA-BABBAKARPUR,PATNA.
DEVELOPER - M/S RUDRA CONSTRUCTION

विद्या नन्द सिंह
अनिल सिंह
उदय सिंह
धर्म देव सिंह
अजीत कुमार
रजनीश रंजन
अमीत कुमार
Sumit Kumar
रीना देवी

विद्या नन्द सिंह
अनिल सिंह
उदय सिंह
धर्म देव सिंह
अजीत कुमार
रजनीश रंजन
अमीत कुमार

For Rudra Constructions
Partner

रीना देवी

SIGNATURE OF OWNER

For Rudra Constructions
Partner

For Rudra Constructions
Sumit Kumar

Amit Ranjan
AMIT RANJAN-B. Arch.
Registered Architect
EMP. No.-01/ARCH/2015/NPDN

SIGNATURE OF ARCH./ENG.

Pratik Kr. Karn
Pratik Kr. Karn
ER.PRATIK KR. KARN
STRUCTURAL ENGINEER
Reg. No-07/STR.E/2015/NPDN
NAGAR PARISHAD DANAPUR NIZAMA

SIGNATURE OF STR. ENG

For Rudra Constructions
Partner

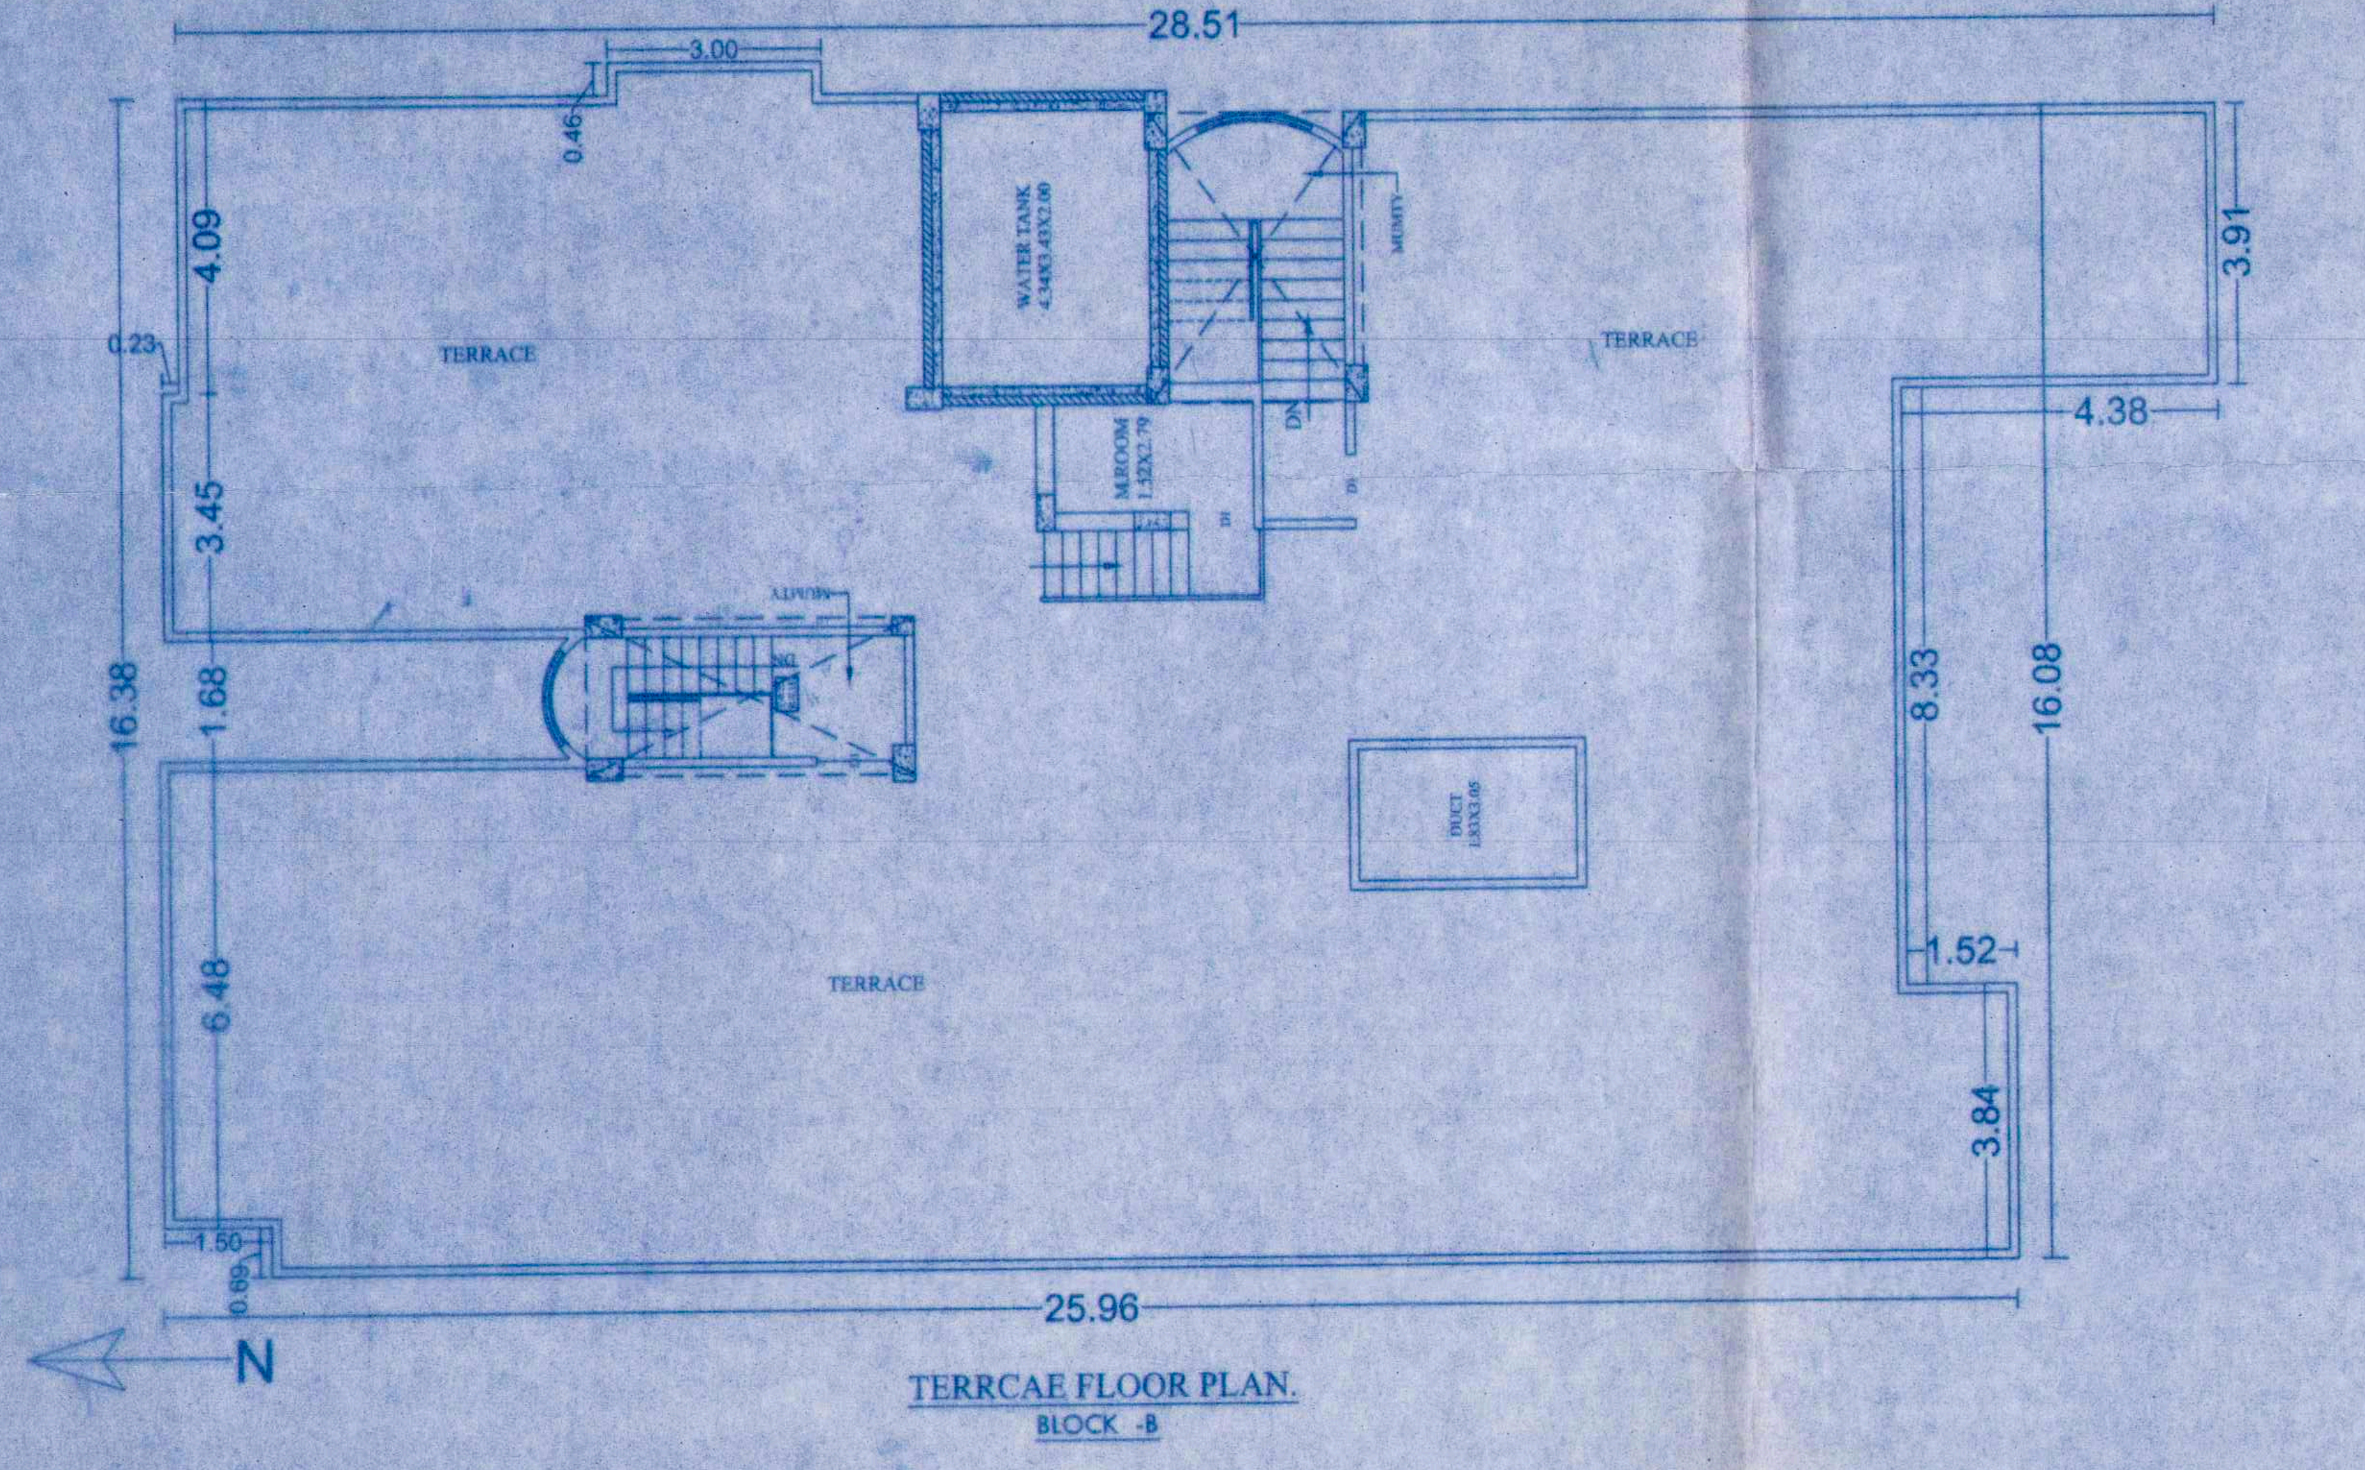

TERRCAE FLOOR PLAN.
BLOCK -B

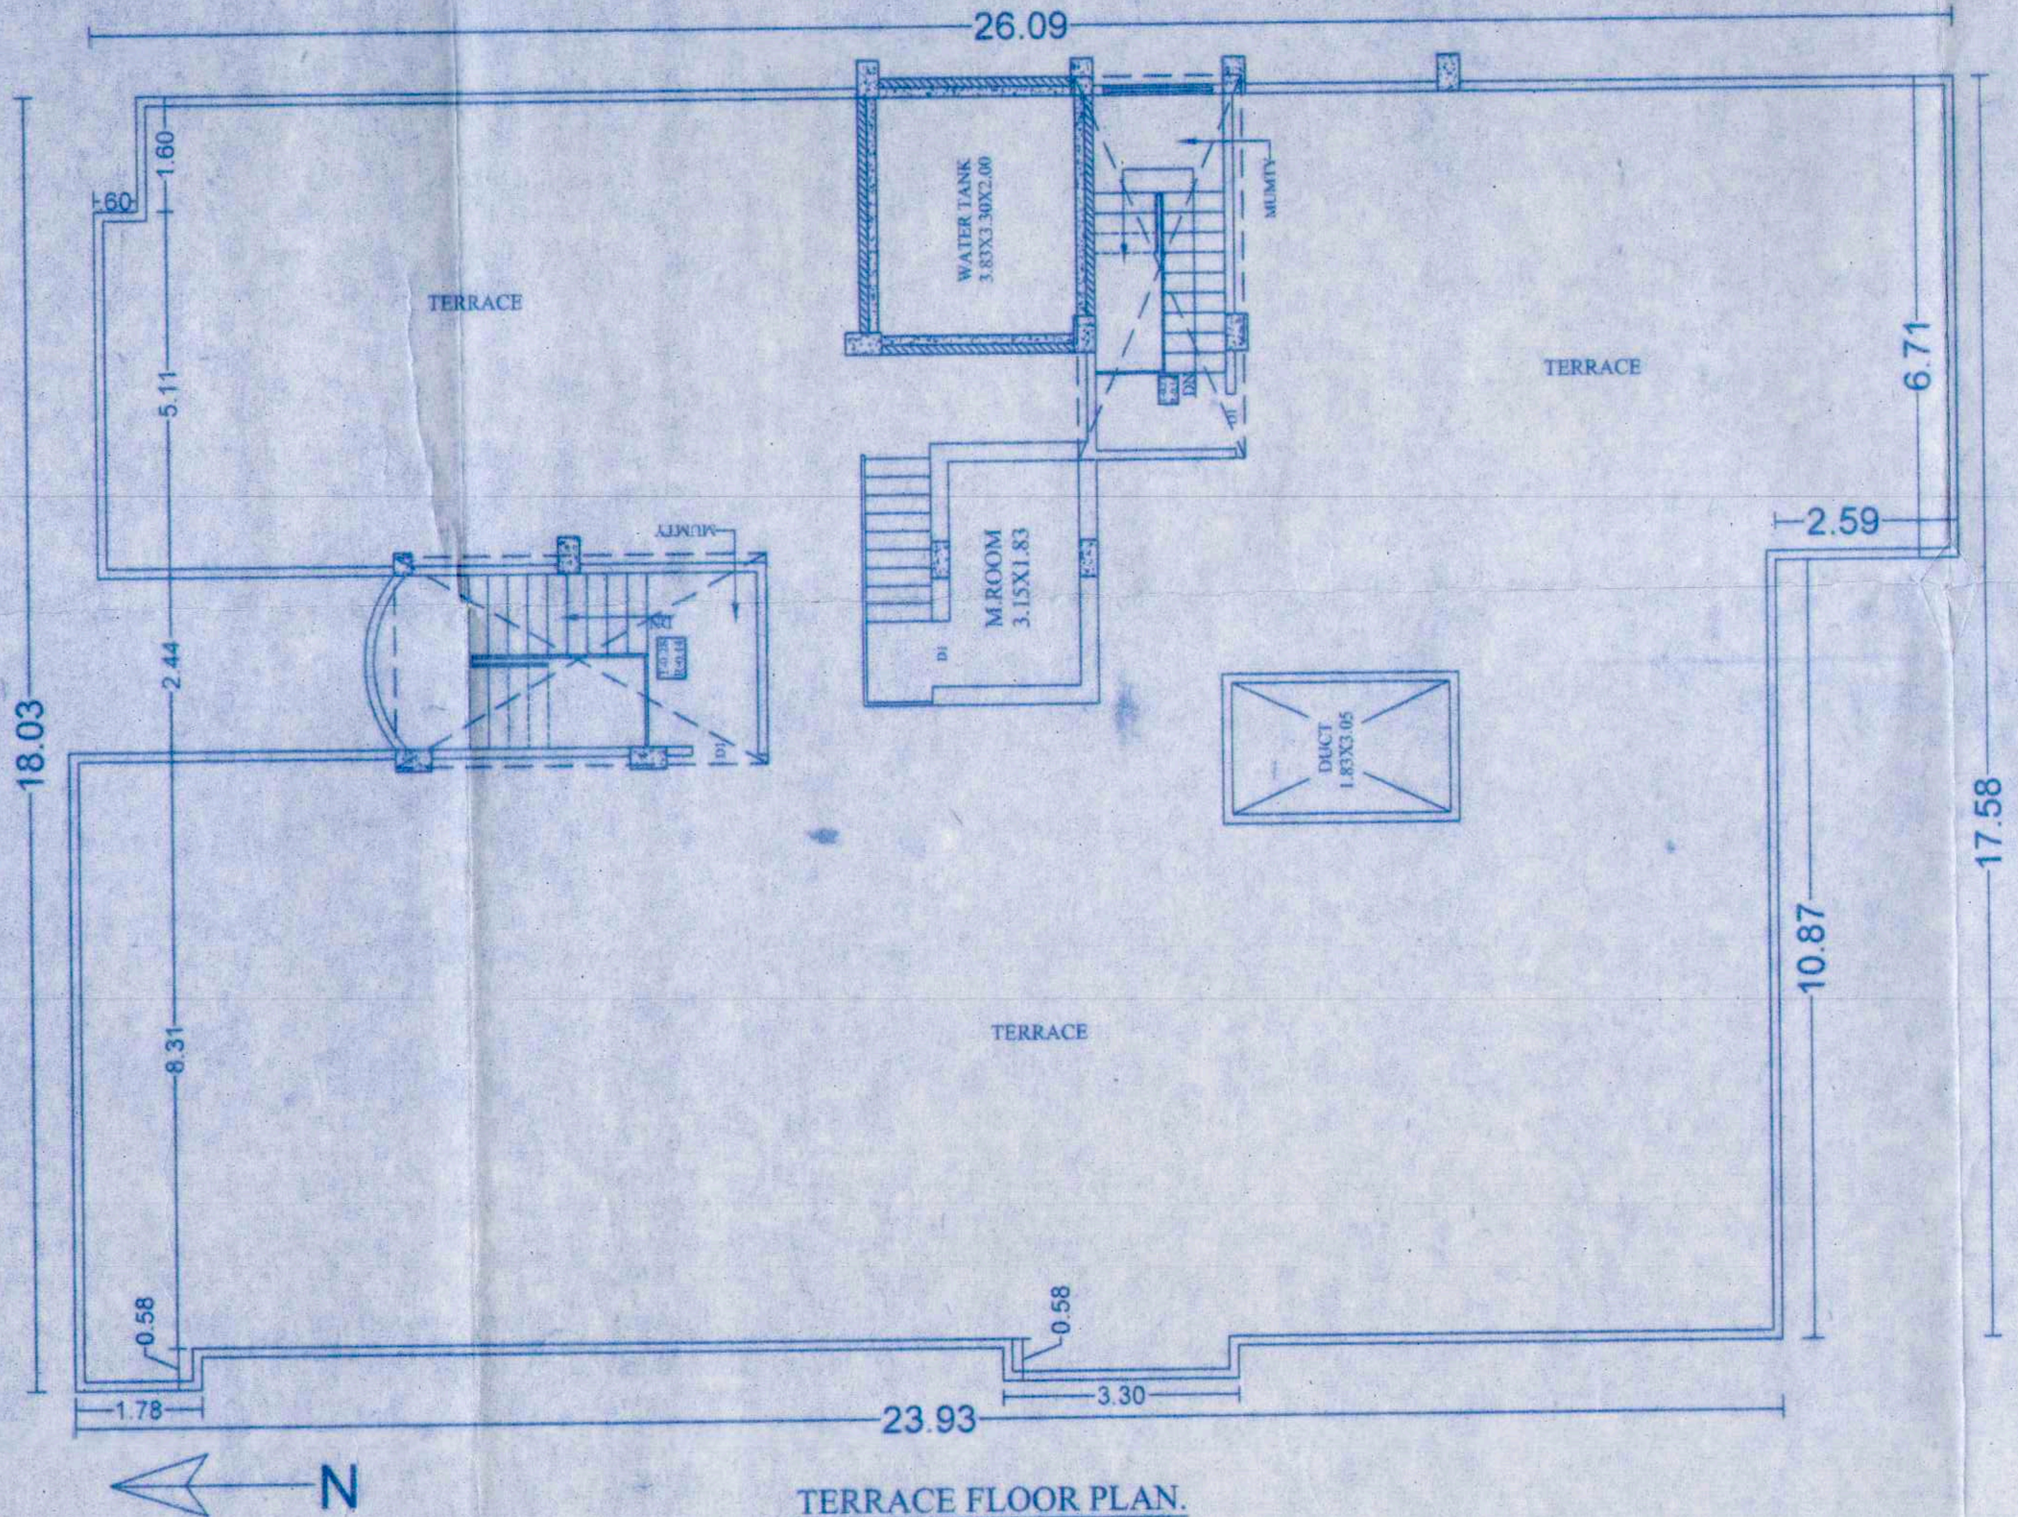

TERRACE FLOOR PLAN.
BLOCK -A

Building Plan No. 53/16-17

निम्नांकित शर्तो के साथ भवन मानचित्र की स्वीकृति दी जाती है।
सरकारी या किसी दूसरे के जमीन का अतिक्रमण नहीं करना होगा, तथा पथ एवं सड़क के लिए बिहार भवन उपविधि 2014 के अनुसार अपनी जमीन छोड़ना होगा। [illegible]न भू-कम्परोधी बनाना होगा तथा अपने भवन से [illegible]कारी नाला तक जल निकासी हेतु अपने खर्च से [illegible] निर्माण करना होगा।
बरसाती पा[illegible] नाली के लिए भूतल पर व्यवस्था करना होगा। भवन [illegible]खण्ड विवादित रहने की स्थिती में भवन मानचित्र स्वतः रद्द समझा जायेगा एवं उसपर खड़े किये गये बनावट अवैध माना माना जायेगा। भवन मानचित्र की स्वीकृति केवल तीन वर्ष के लिए मान्य होगी। भवन में रहने के पूर्व NOC प्राप्त करना होगा। तकनीकी पदा०/अभियंता की अनुशंसा के आधार पर पारित।

नगर कार्यपालक पदाधिकारी
नगर परिषद, दानापुर निजामत

14/5/16
J. E.
Nagar Parishad Danapur Nizamat

10/8/16
A. E.
Nagar Parishad Danapur Nizamat

05/07