

SCHEDULE OF DOORS & WINDOWS					
TYPE	WIDTH	HEIGHT	SILL	LINTEL	DESCRIPTION
D	1.22	2.54	0.0	2.54	Double Leaf Door
D1	1.07	2.54	0.0	2.54	Single Leaf Door
D2	1.00	2.13	0.0	2.13	Single Leaf Door
D3	0.76	2.13	0.0	2.13	Single Leaf Door
S.D	2.36	2.54	0.0	2.54	Sliding Door
S.D1	1.52	2.54	0.0	2.54	Sliding Door
S.D2	1.37	2.54	0.0	2.54	Sliding Door
GL	AS/PLAN	1.78	0.76	2.54	Glazed window
GL1	1.83	1.78	0.76	2.54	Glazed window
W	1.52	1.78	0.76	2.54	Glazed window
W1	1.37	1.78	0.76	2.54	Glazed window
W2	1.07	1.78	0.76	2.54	Glazed window
W3	0.91	1.63	0.91	2.54	Glazed window
W4	0.99	1.78	0.76	2.54	Glazed window
V	0.51	0.76	1.78	2.54	Ventilator
R.S	4.75	2.54	0.0	2.54	Rolling Shutter
C.G	2.82	2.13	0.0	2.13	Collapsible Gate
L.D	AS/LIFT COMPANY				Lift Door

PROJECT NAME :- SUNRISE ELITE

DEVELOPER NAME & ADDRESS:-

SUNRISE SAI DEVELOPERS PVT. LTD.

DIRECTOR :- SRI PARAS KUMAR

S/O :- SRI HARINANDAN PRASAD

ADDRESS:-

MAURVYA PATH, KHAJIPURA

POST:- VETTERY COLLEGE, THANA-SHASTRINAGAR

PATNA-14.

NAME OF LAND OWNER :-

SMT. MIRA KUMARI ALIAS MIRA R. SINGH

& SRI RAMBABU SINGH.

PLOT DETAILS :-

PROPOSED RESIDENTIAL BUILDING FOR

SUNRISE SAI DEVELOPERS PVT. LTD.

AT MALIZA :- DANAPUR SAHJADPUR, PLOT NO.- 1556.

KHATA NO.- 454, TAUZI NO.- 5407, THANA NO - 21,

THANA - DANAPUR, DIST - PATNA.



SHEET NO.

SCALE.

NORTH.

02/04

1 : 100

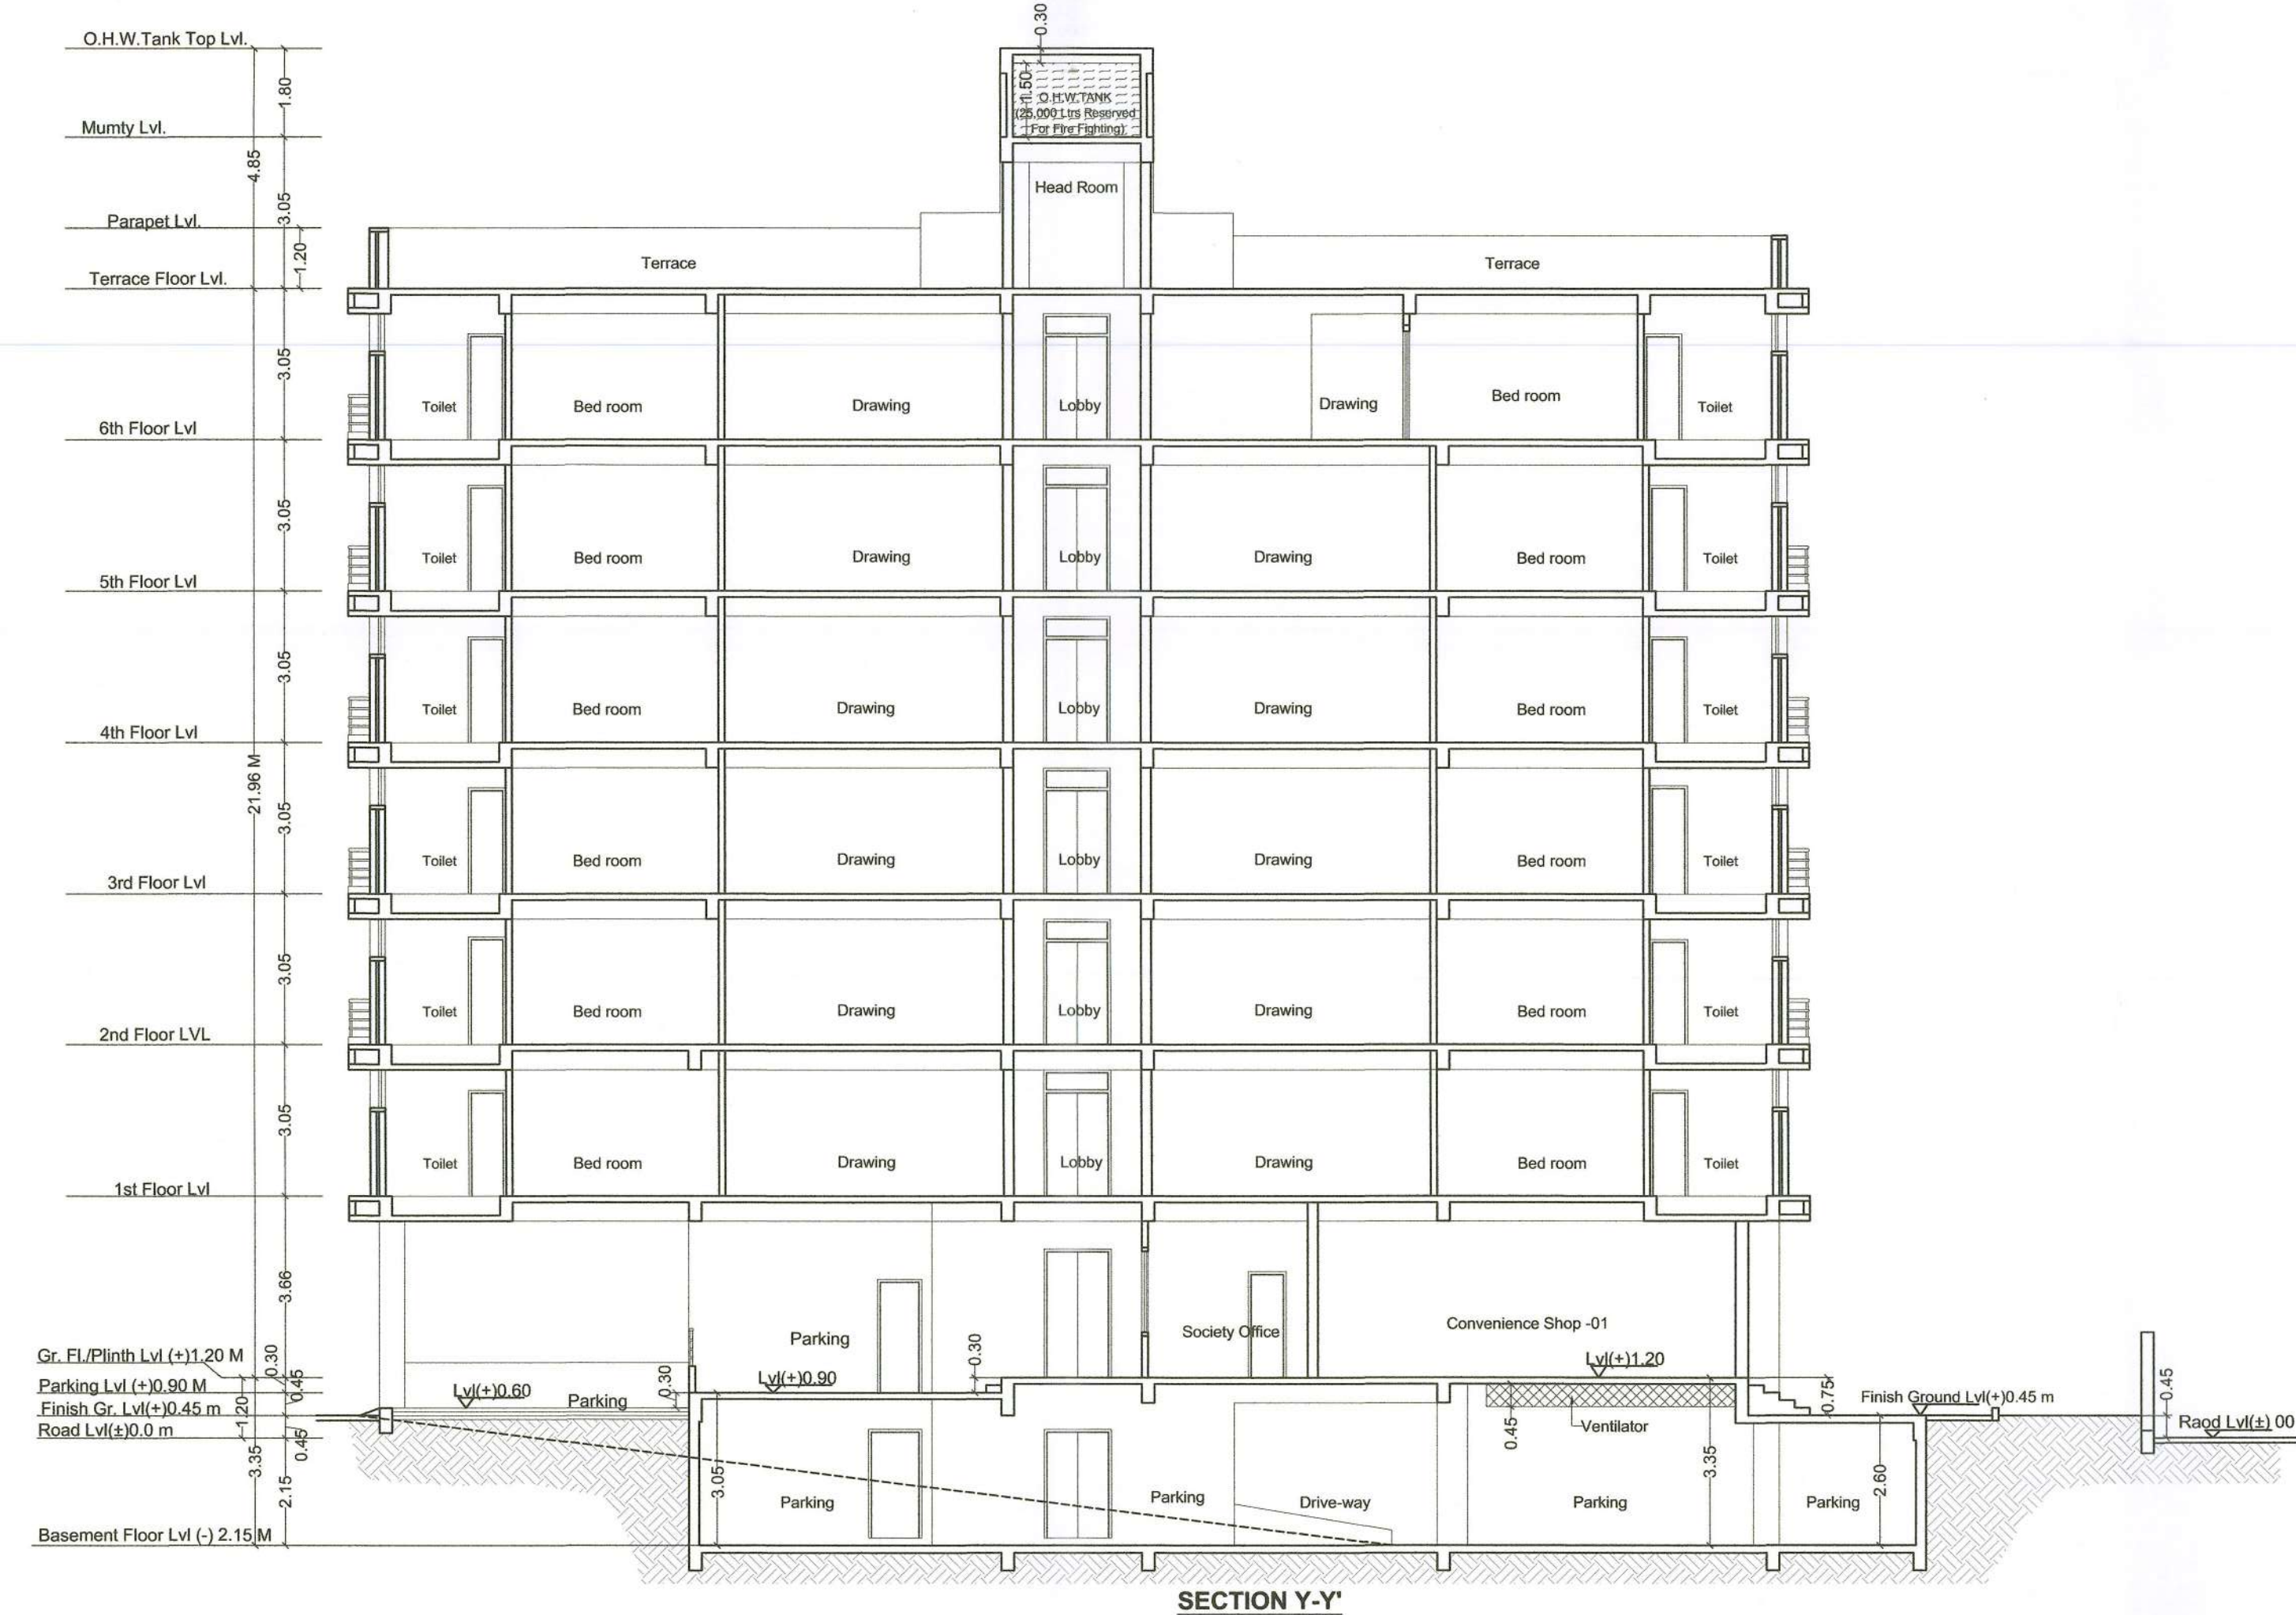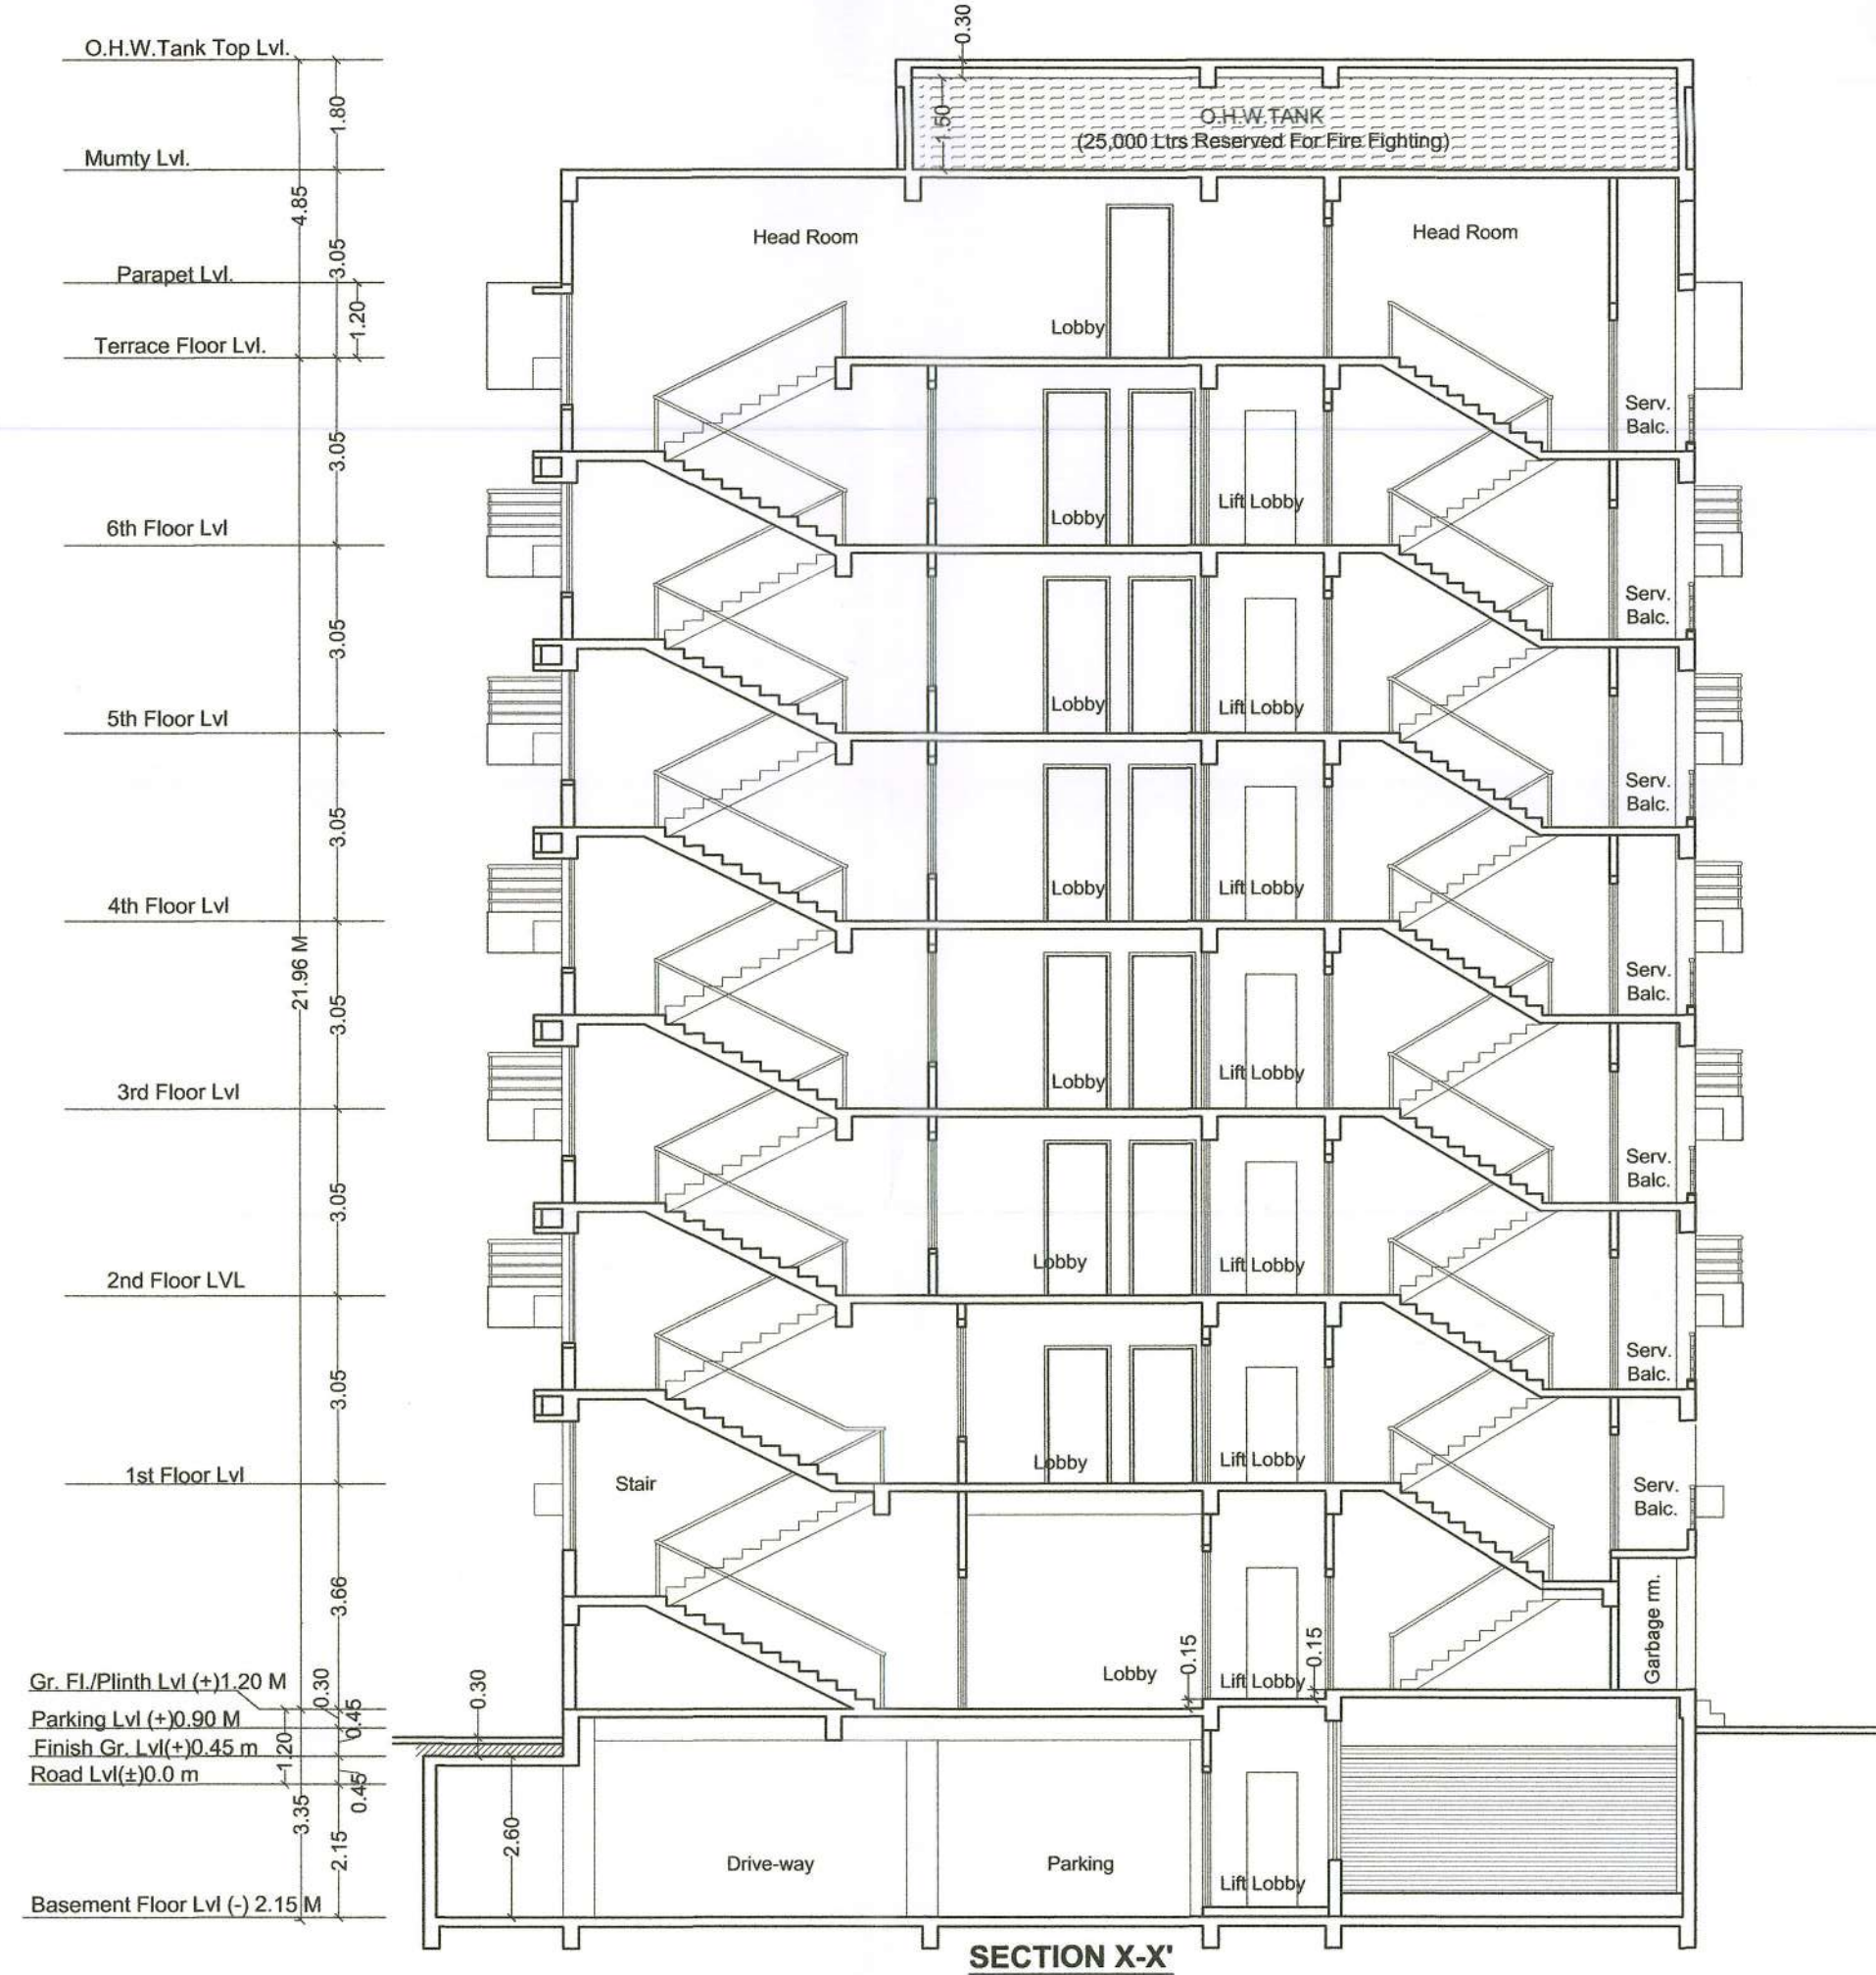

विद्यार्थी भू-सम्पदा (नियंत्रण और विकास)
विभाग/वर्ष 2017 (RERA) की शर्तों के अधीन
राज्य में गठित भू-सम्पदा प्राधिकरण से
आवश्यकता का निर्देश अनिवार्य होगा।