



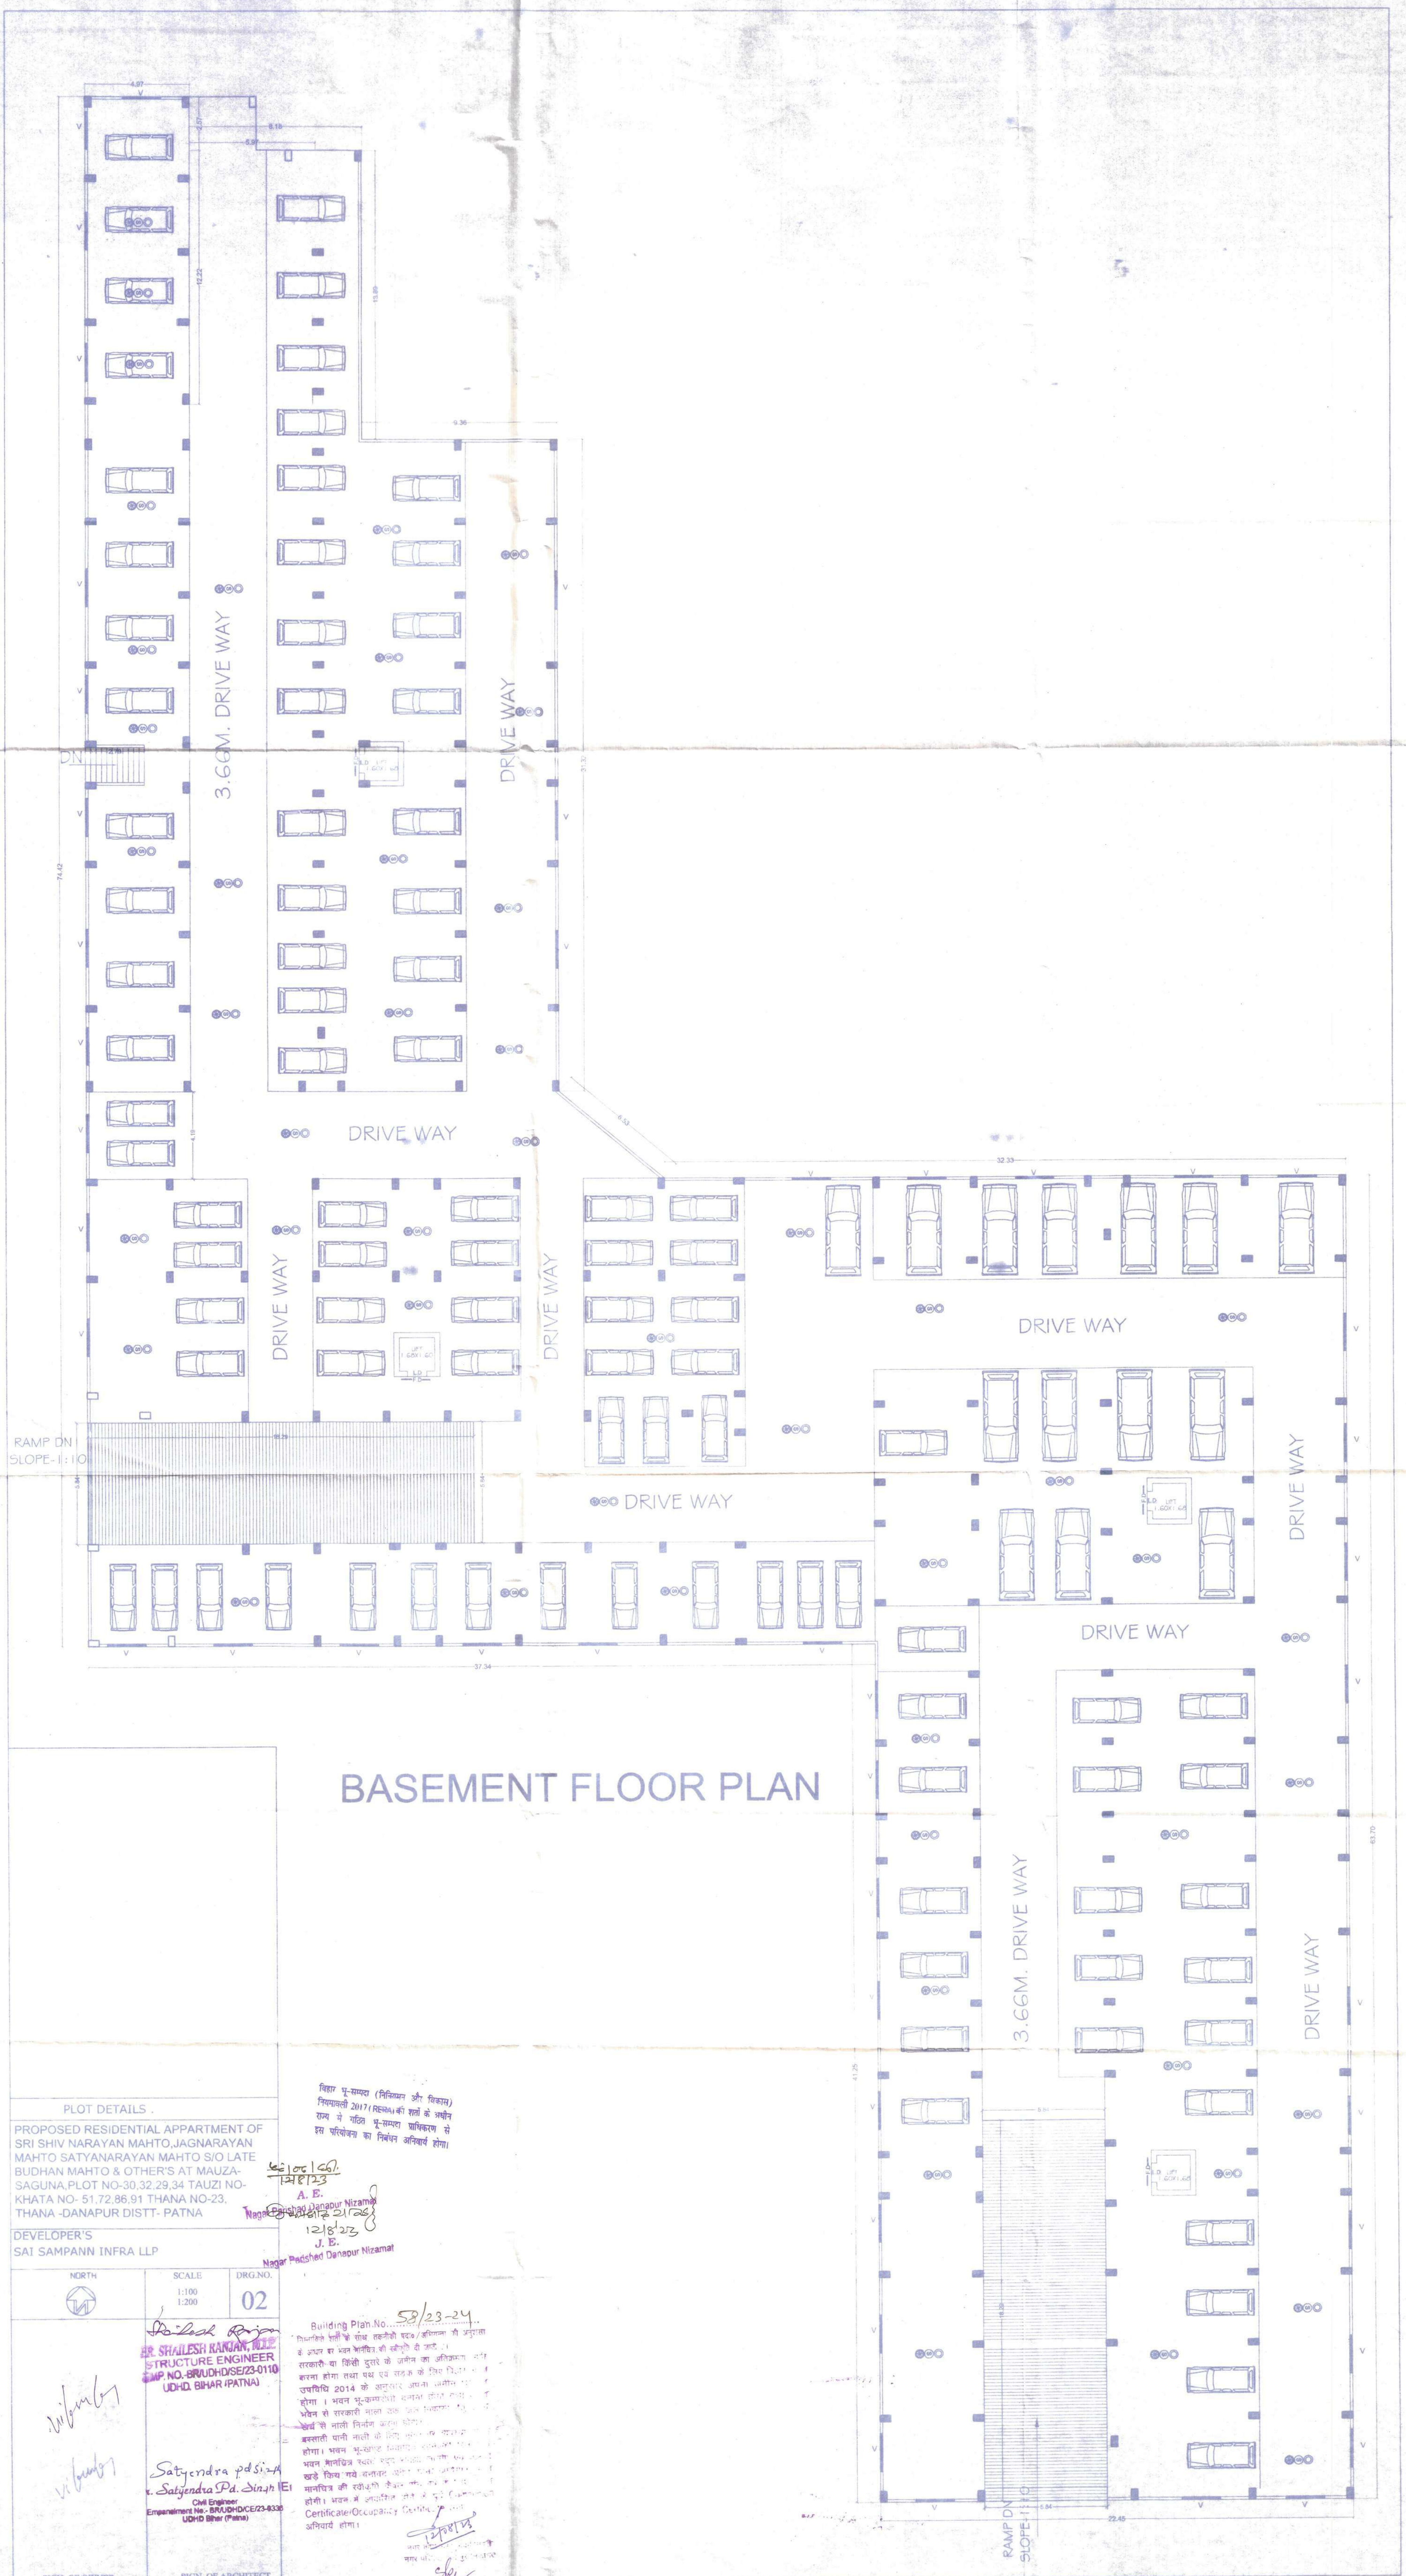

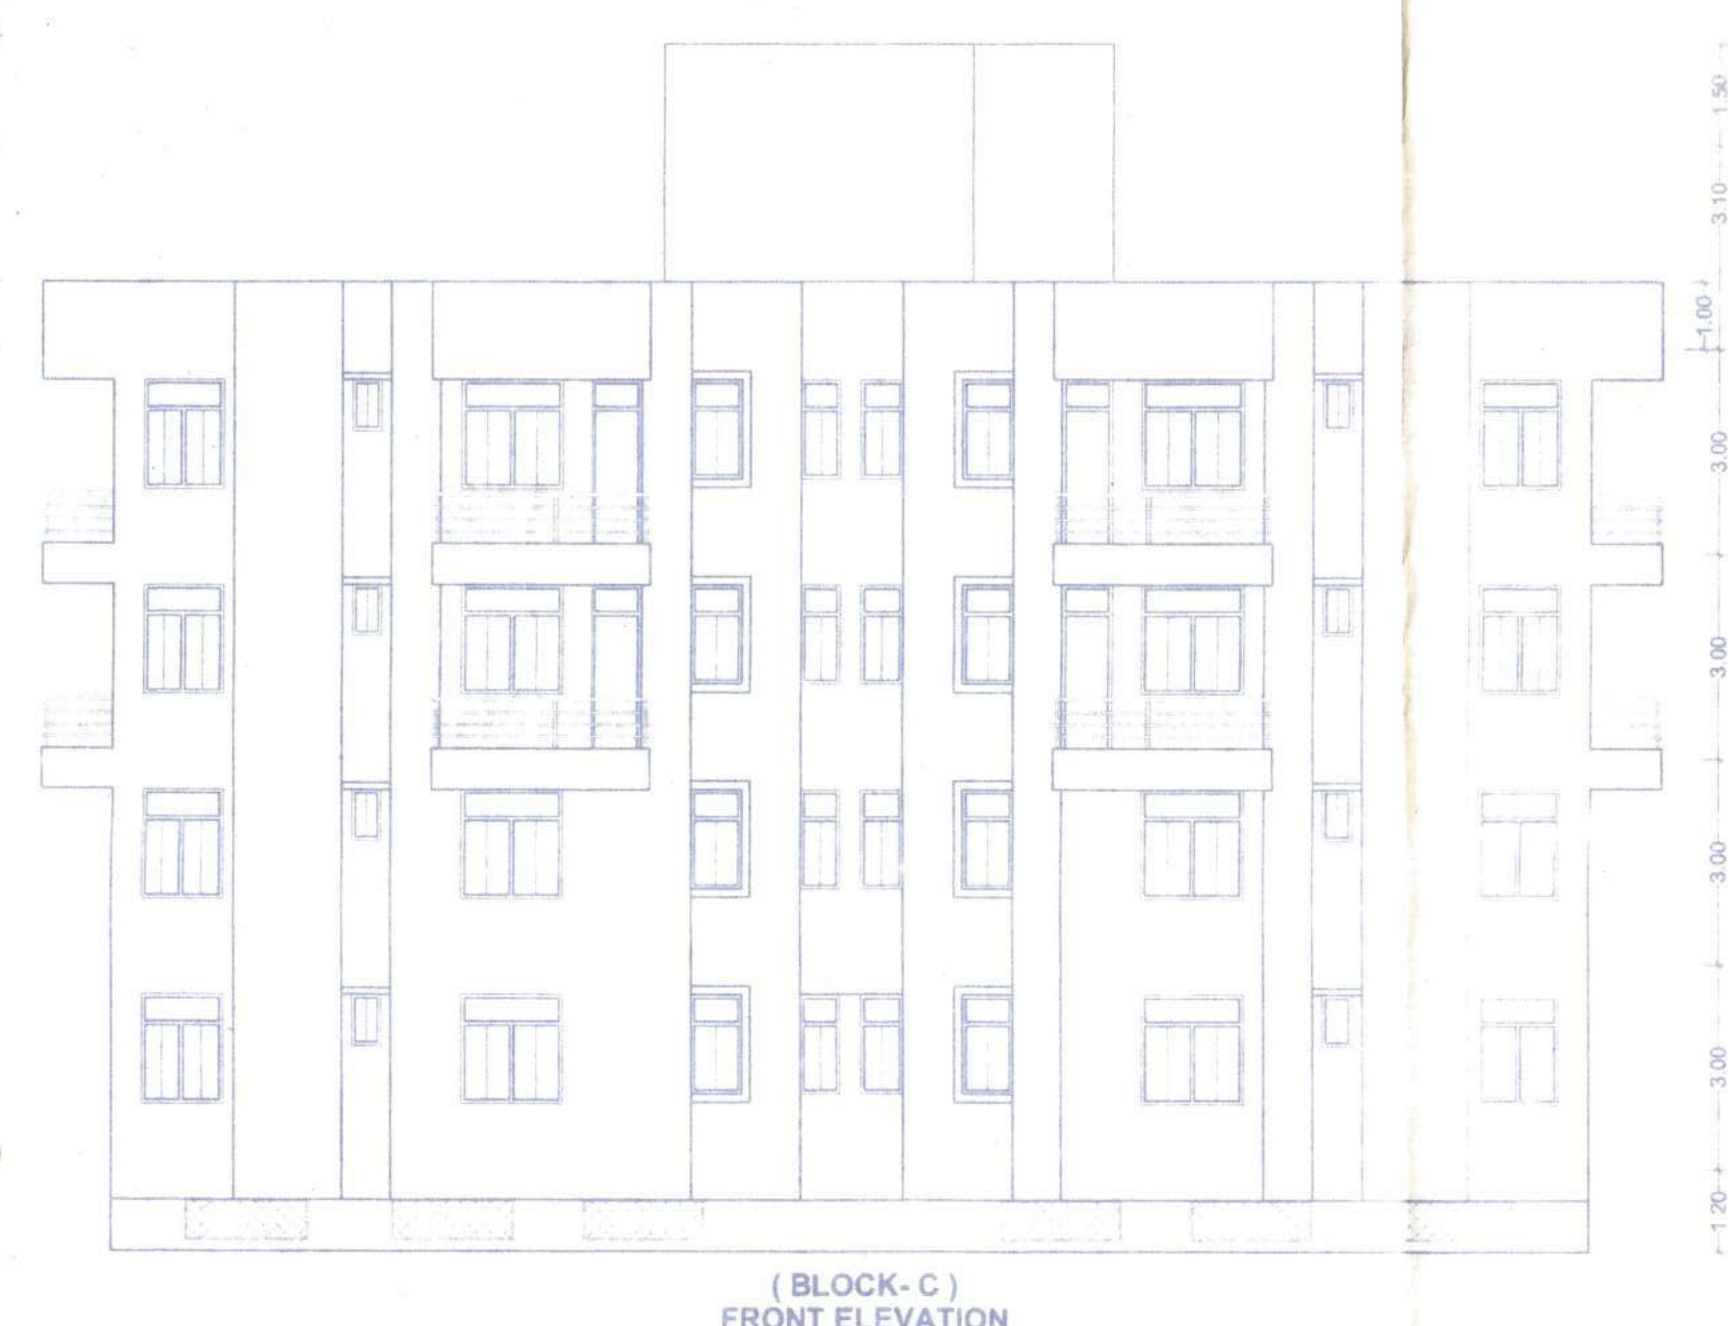


PLOT DETAILS.		
PROPOSED RESIDENTIAL APARTMENT OF SRI SHIV NARAYAN MAHTO, JAGNARAYAN MAHTO SATYANARAYAN MAHTO S/O LATE BUDHAN MAHTO & OTHER'S AT MAUZA- DANAPUR, PLOT NO-30, 32, 29, 34 TAUZI NO- KHATA NO- 51, 72, 86, 91 THANA NO-23, THANA -DANAPUR DISTT- PATNA		
DEVELOPER'S SAI SAMPANN INFRA LLP		
NORTH	SCALE 1:100 1:200	DRG. NO. 04
<i>Sh. Shalesh Ranjan</i> DR. SHAILESH RANJAN, M.E. STRUCTURE ENGINEER EMP NO. 69A/UDHCE/23-0110 (UDDH. BHAR PATNA) <i>Satyendra p.d.singh</i> r. Satyendra P.d.singh Civil Engineer Emp No. 69A/UDHCE/23-0338 (UDDH. BHAR PATNA)		
SIGN OF OWNER	SIGN OF ARCHITECT	

Building Plan No... **58/23-24**
 निम्नलिखित शर्तों के साथ तकनीकी दस्तावेज़/अनुमति की प्रतियाँ
 के अक्षर पर भवन मानचित्र की तैयारी की जाती है।
 राजकाशी या किसी दूसरे को जमीन का अधिकार नहीं
 करवाया होगा तथा यह एवं सड़क की विरुद्ध भवन
 उपस्थिति 2014 के अनुसार अपनी जमीन क्षेत्रों
 भवन से सरकार की मान्यता प्राप्त होगा तथा अन्य
 खर्च से माली विधिगत कार्य करने में किसी हस्तक्षेप
 नकराया जायेगी जहाँ के नियमों के अनुसार कार्य
 होगा। भवन भू-सूचना विभाग से जमीन का अधिकार
 भवन मानचित्र स्वतः स्वयं सम्पन्न करवाये एवं सड़क
 जहाँ किन्हीं नये-बनारस जहाँ भवन प्रारम्भिक
 मानचित्र की स्वीकृति केवल गीत रूप से प्राप्त
 होगी। भवन से अवांछित लाभ के पूर्व Certificate of
 Certificate/Occupancy Certificate प्राप्त
 अनिवार्य होगा।

विहार भू-सम्पद (निर्माण और विकास)
 नियम 2017 (RERA) की शर्तों के अन्तर्गत
 राज्य में राजस्व भू-सम्पद प्राधिकरण से
 पर पंजीकरण का निवेदन अनिवार्य होगा।

12/08/23
 12/08/23
 Nagar Parishad Danapur Nizamat

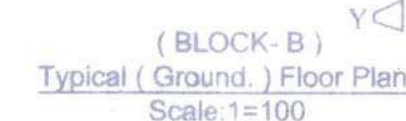


TYPE	WIDTH	HEIGHT	SILL	LINTEL	DESCRIPTION
D	1.07	2.13	0.0	2.13	Single Leaf Door
D1	0.91	2.13	0.0	2.13	Single Leaf Door
D2	0.76	2.13	0.0	2.13	Single Leaf Door
W1	1.52	1.63	0.91	2.54	Glazed window
W2	1.22	1.63	0.91	2.54	Glazed window
W3	0.91	1.63	0.91	2.54	Glazed window
W4	0.91	1.47	1.07	2.54	Glazed window
DW	0.07X1.52	2.54X1.63	0.00X0.91	2.54	Glazed window
DW1	0.76X0.84	2.54X1.63	0.00X0.91	2.54	Glazed window
DW2	0.76X0.46	2.54X1.63	0.00X0.91	2.54	Glazed window
V	0.61	0.61	1.52	2.13	Ventilator
L.D			As/Lift Company		Lift door

PLOT DETAILS .

PROPOSED RESIDENTIAL APPARTMENT OF
SRI SHIV NARAYAN MAHTO,JAGNARAYAN
MAHTO SATYANARAYAN MAHTO S/O LATE
BUDHAN MAHTO & OTHER'S AT MAUZA-
DANAPUR,PLOT NO-30,32,29,34 TAUZI NO-
KHATA NO- 51,72,86,91 THANA NO-23,
THANA -DANAPUR DISTT- PATNA

DEVELOPER'S
SAI SAMPANN INFRA LLP

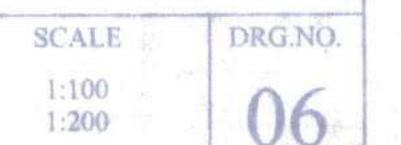

ER. STATEESH KANUN, NID
STRUCTURE ENGINEER
RMP. NO. BR/UDHO/SE/23-0110
BIHAR (PATNA)

Satyendra P. Singh
r. Satyendra P. Singh I.E.
Civil Engineer
Empanelment No. - BR/UDHOICE/23-0338
UDHO Bihar (Patna)

SIGN. OF OWNER

SIGN. OF ARCHITECT

$$\begin{array}{r} 1218123 \\ \times 1218123 \\ \hline \end{array}$$

A. E.
 Nagar Parishad Danapur Nizamabad













$$\begin{array}{r} 21129 \\ \times 1218123 \\ \hline \end{array}$$

J. E.
 Nagar Parishad Danapur Nizamabad

Building Plan No. 58/23-24

निम्नलिखित में प्रत्येक एकड़की २०० वर्ग मीटर की अनुमति है
के अलावा यह जमीन कृषि के क्षेत्रों की अनुमति
सहायक। यह जमीन की खेती की अनुमति है।
कमरा छोटा होगा जो एक कमरा को अधिकतम नहीं
उपयुक्त। २०१४ के अनुमति अधिकारी जमीन को
महानगर। सहायक नाला पत्र जल निवारक है। अन्य
होते हैं। निम्नलिखित जमीन को
होते हैं। बारी नाले को लिए। पत्र पर व्यवहार करना
जमीन। पत्र पर व्यवहार करने की अनुमति है।
लदे नियम। पत्र पर व्यवहार करने के लिए
माननीय की खेती के लिए पत्र पर व्यवहार।
अधिकारी। अन्य में अनुमति देने के लिए
Certificate/Occupancy Certificate के लिए अनुमति
अधिकारी होगा।

बिहार भू-सम्पदा (निनियमन और विकास)
नियमावली 2017 (RERA) को शर्तों के अधीन
राज्य में गाँव भू-सम्पदा प्राधिकरण से
इस परियोजना का निबंधन अनिवार्य होगा

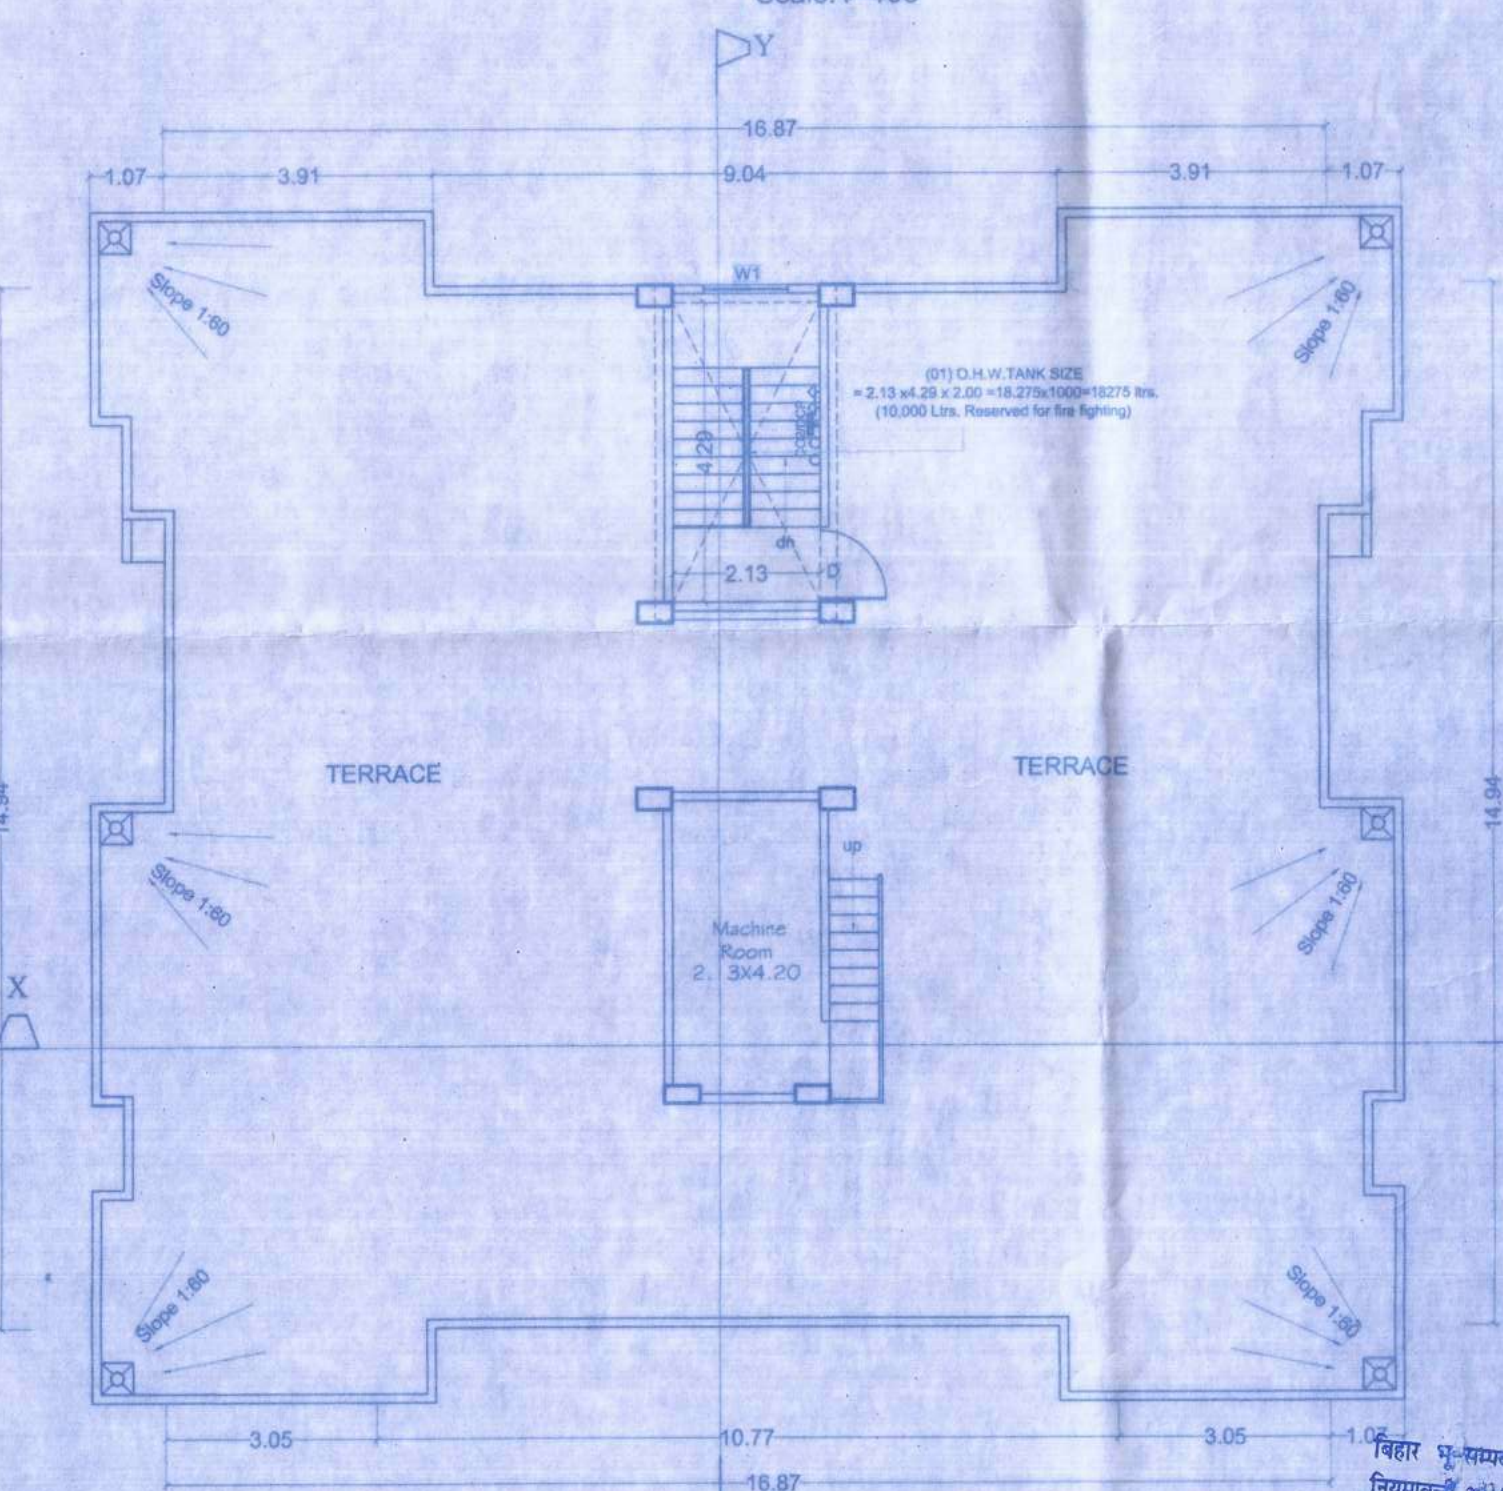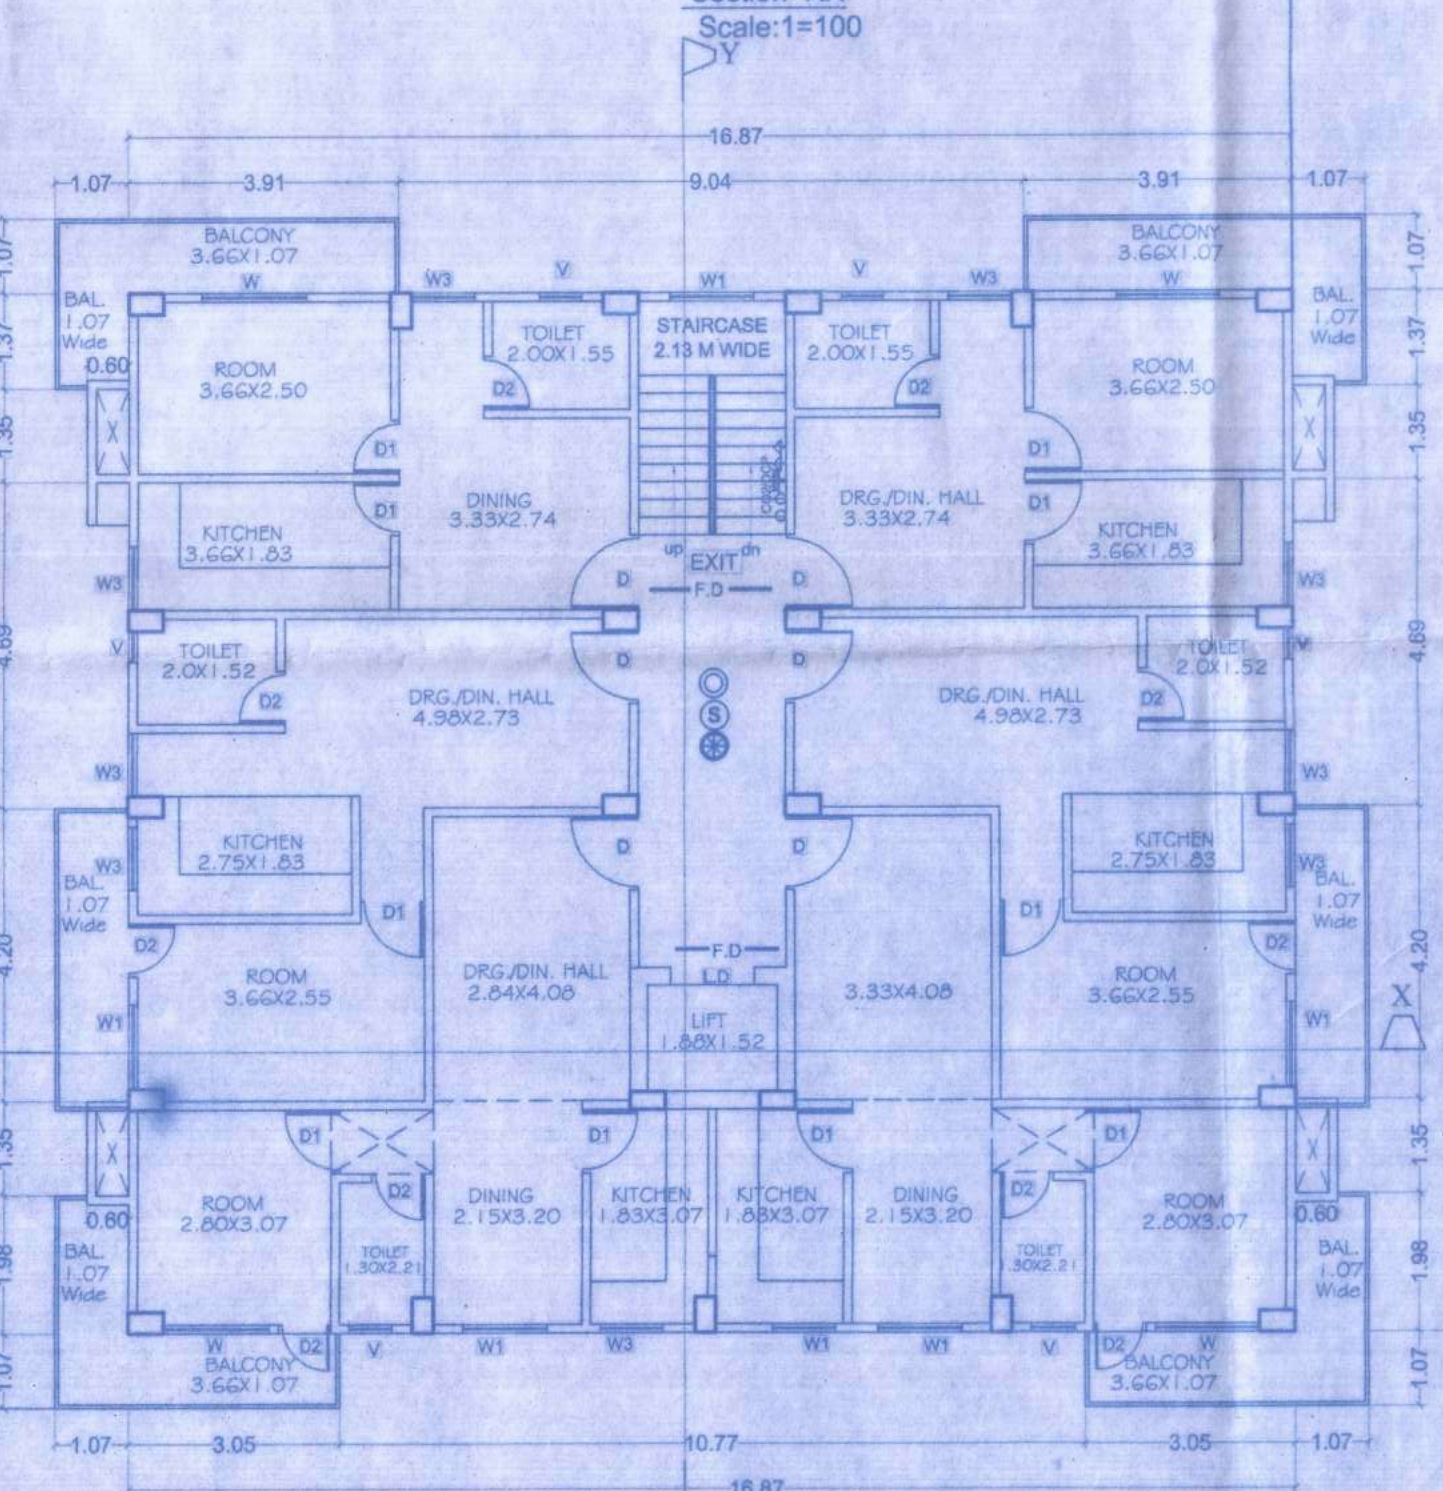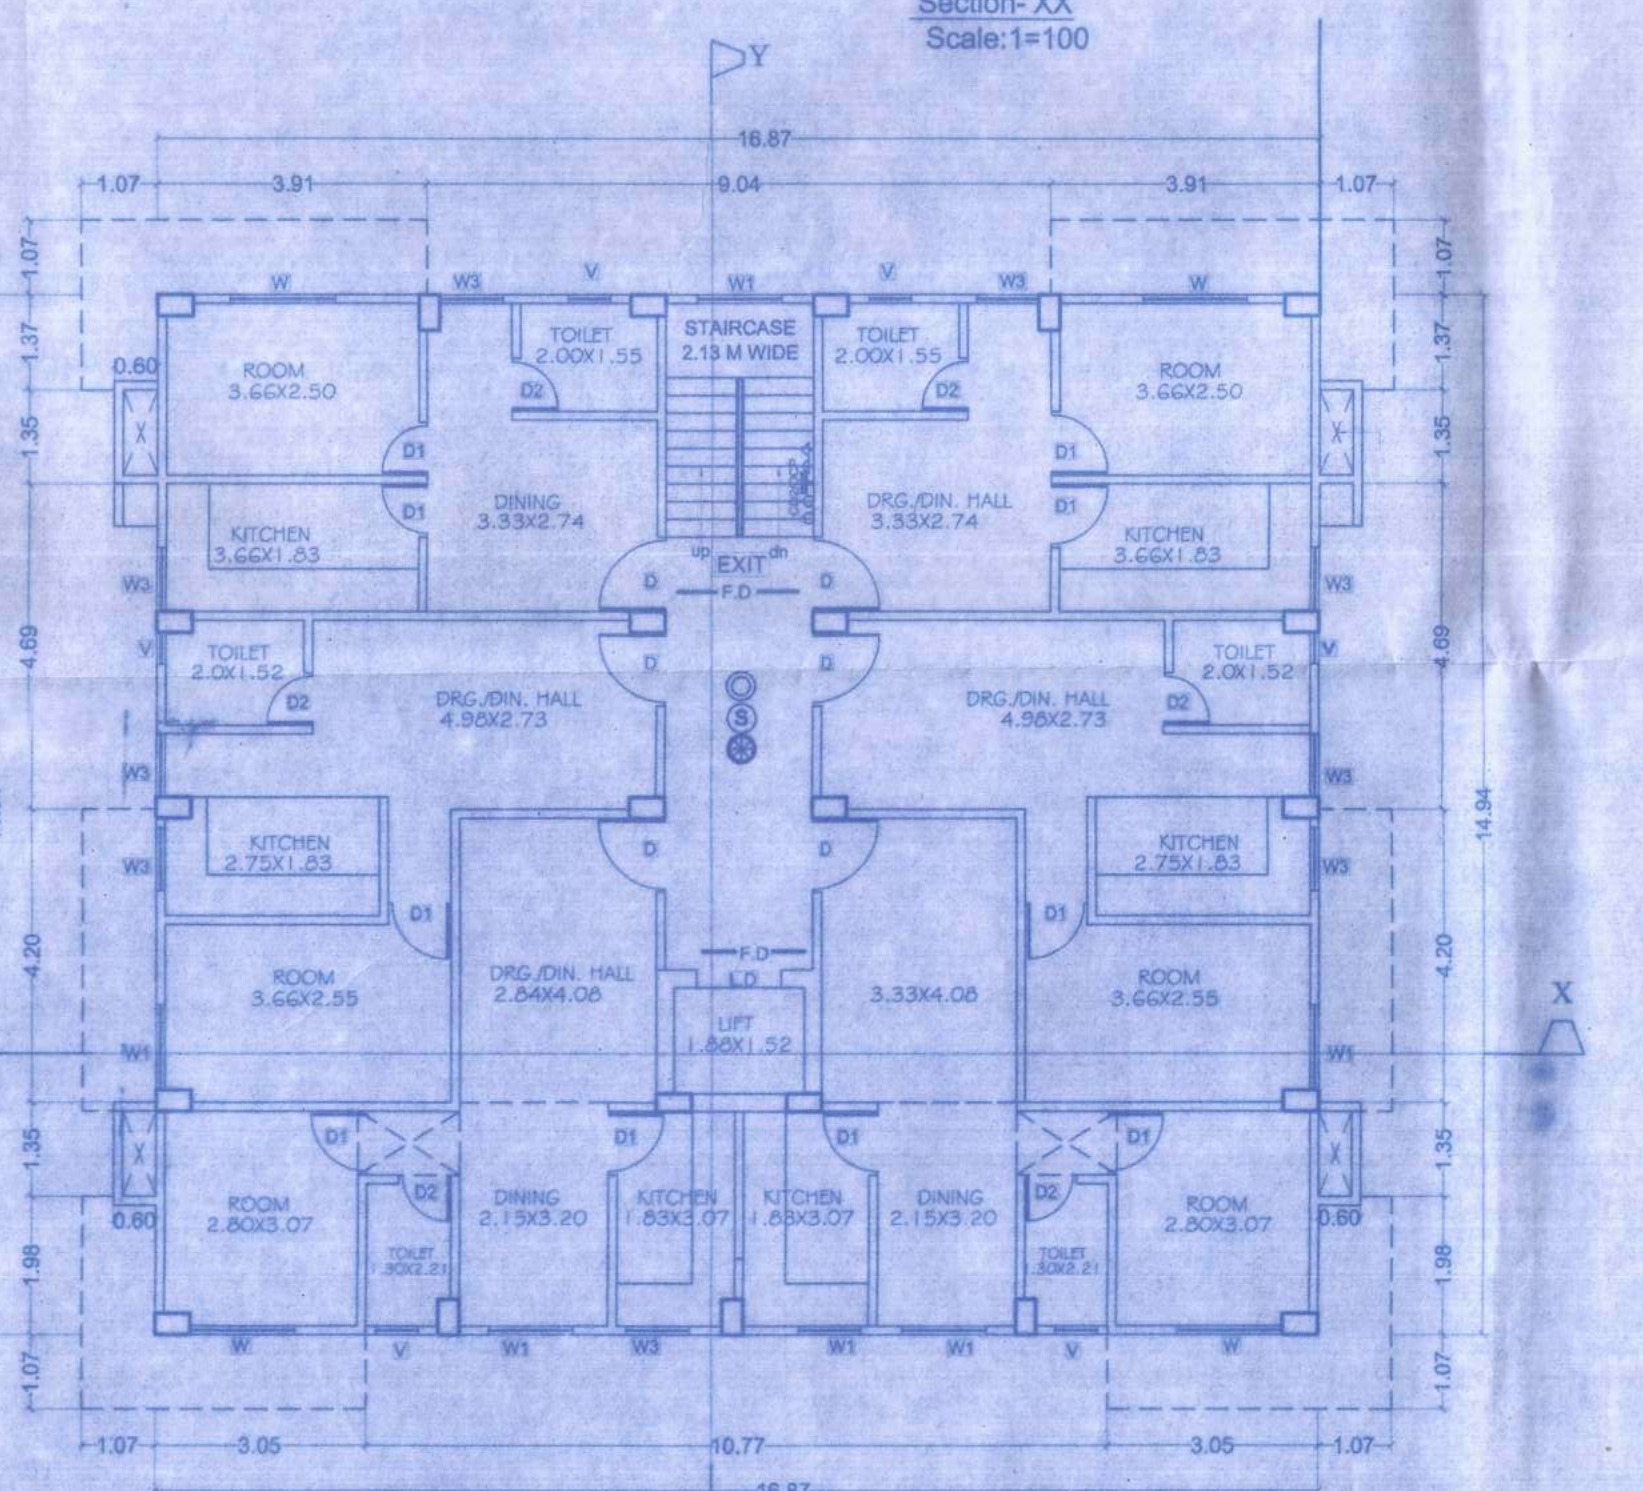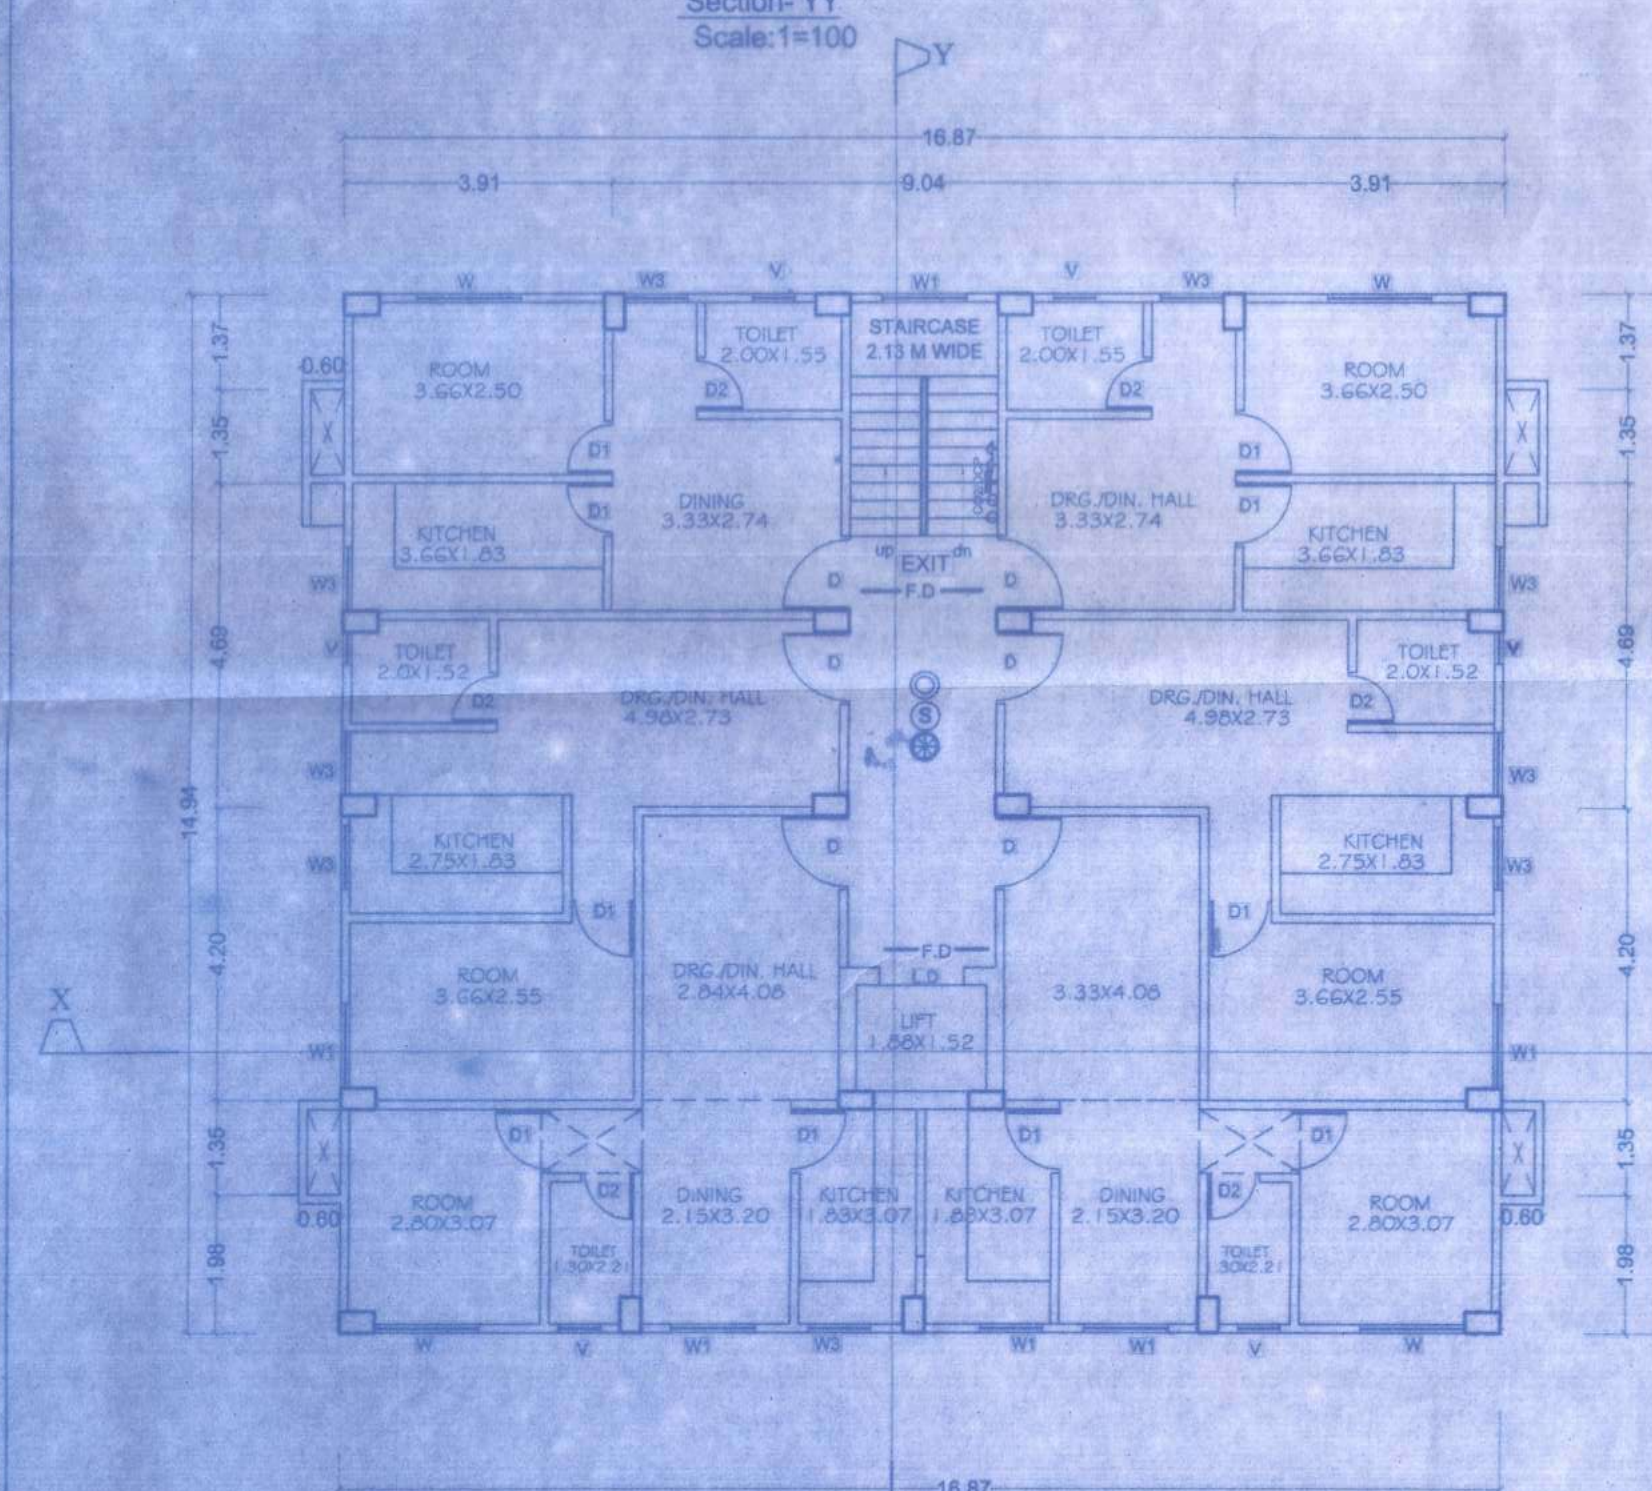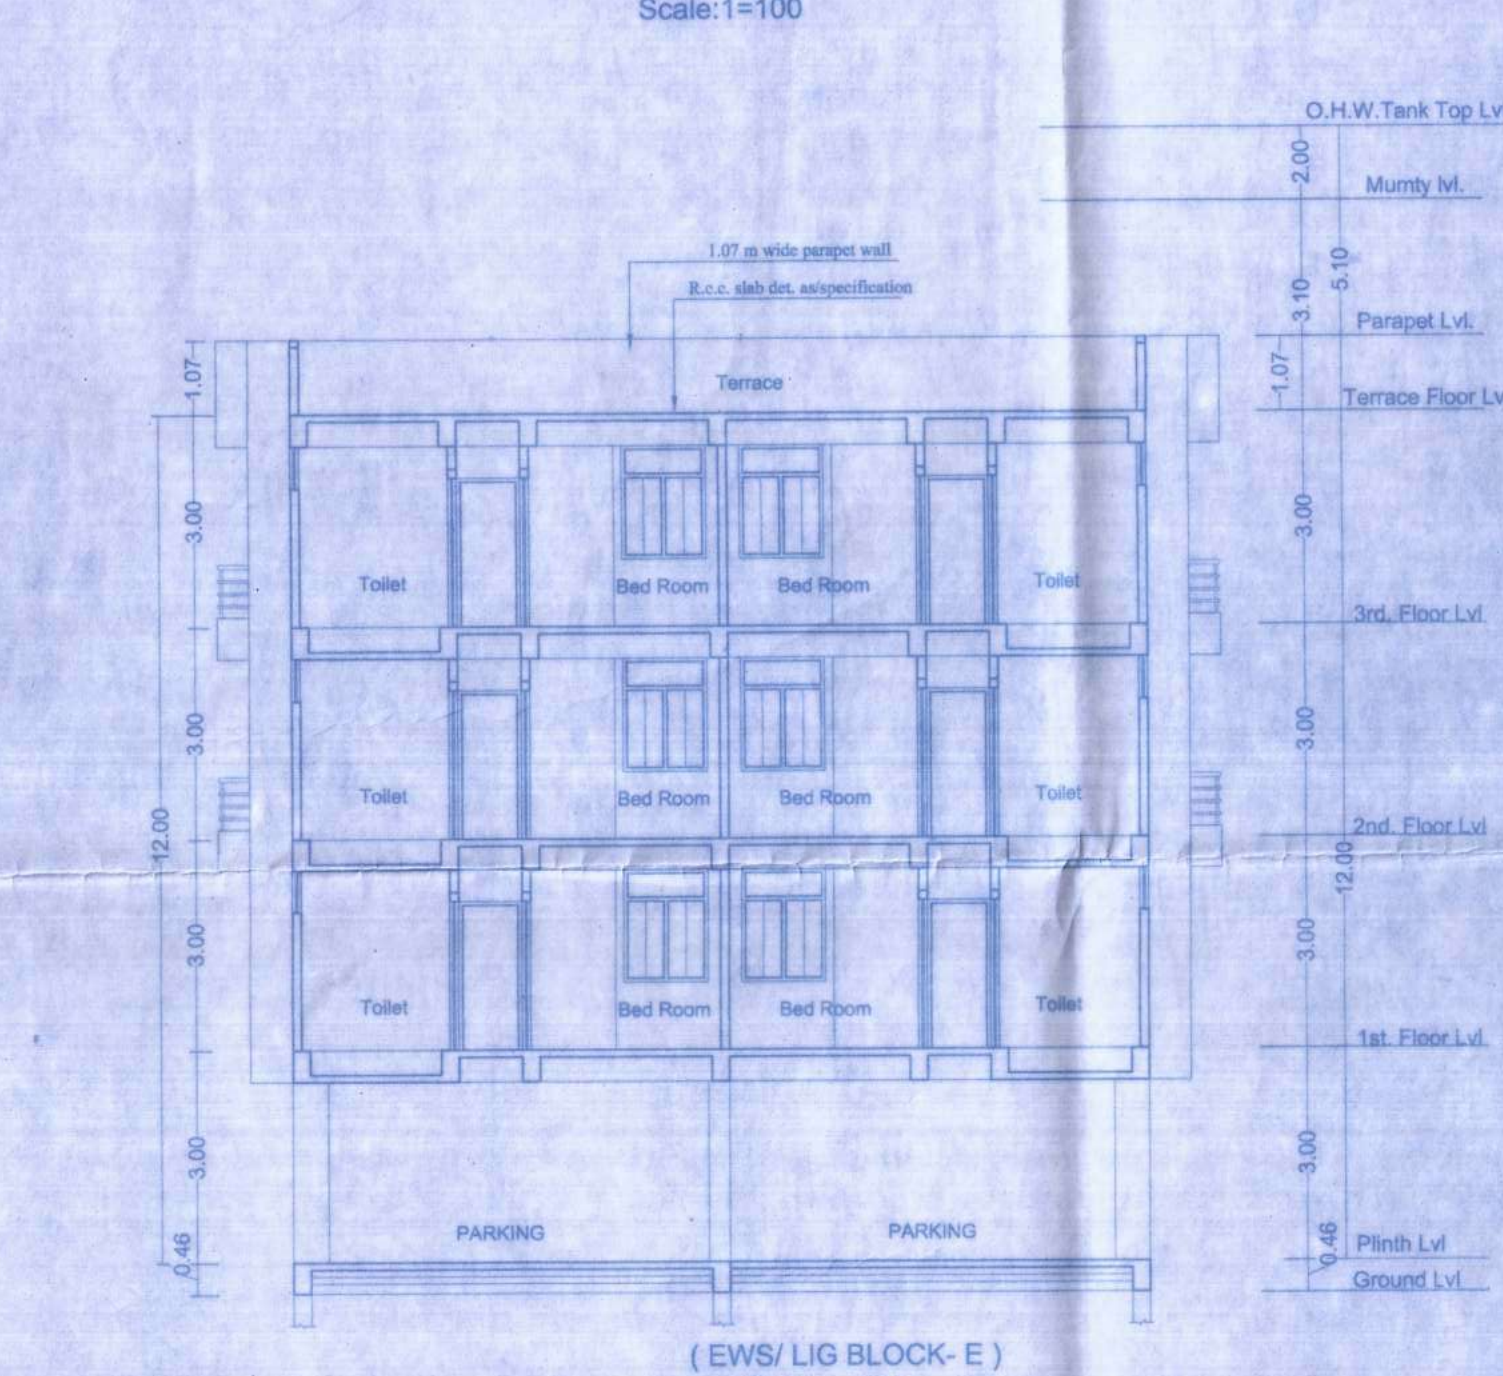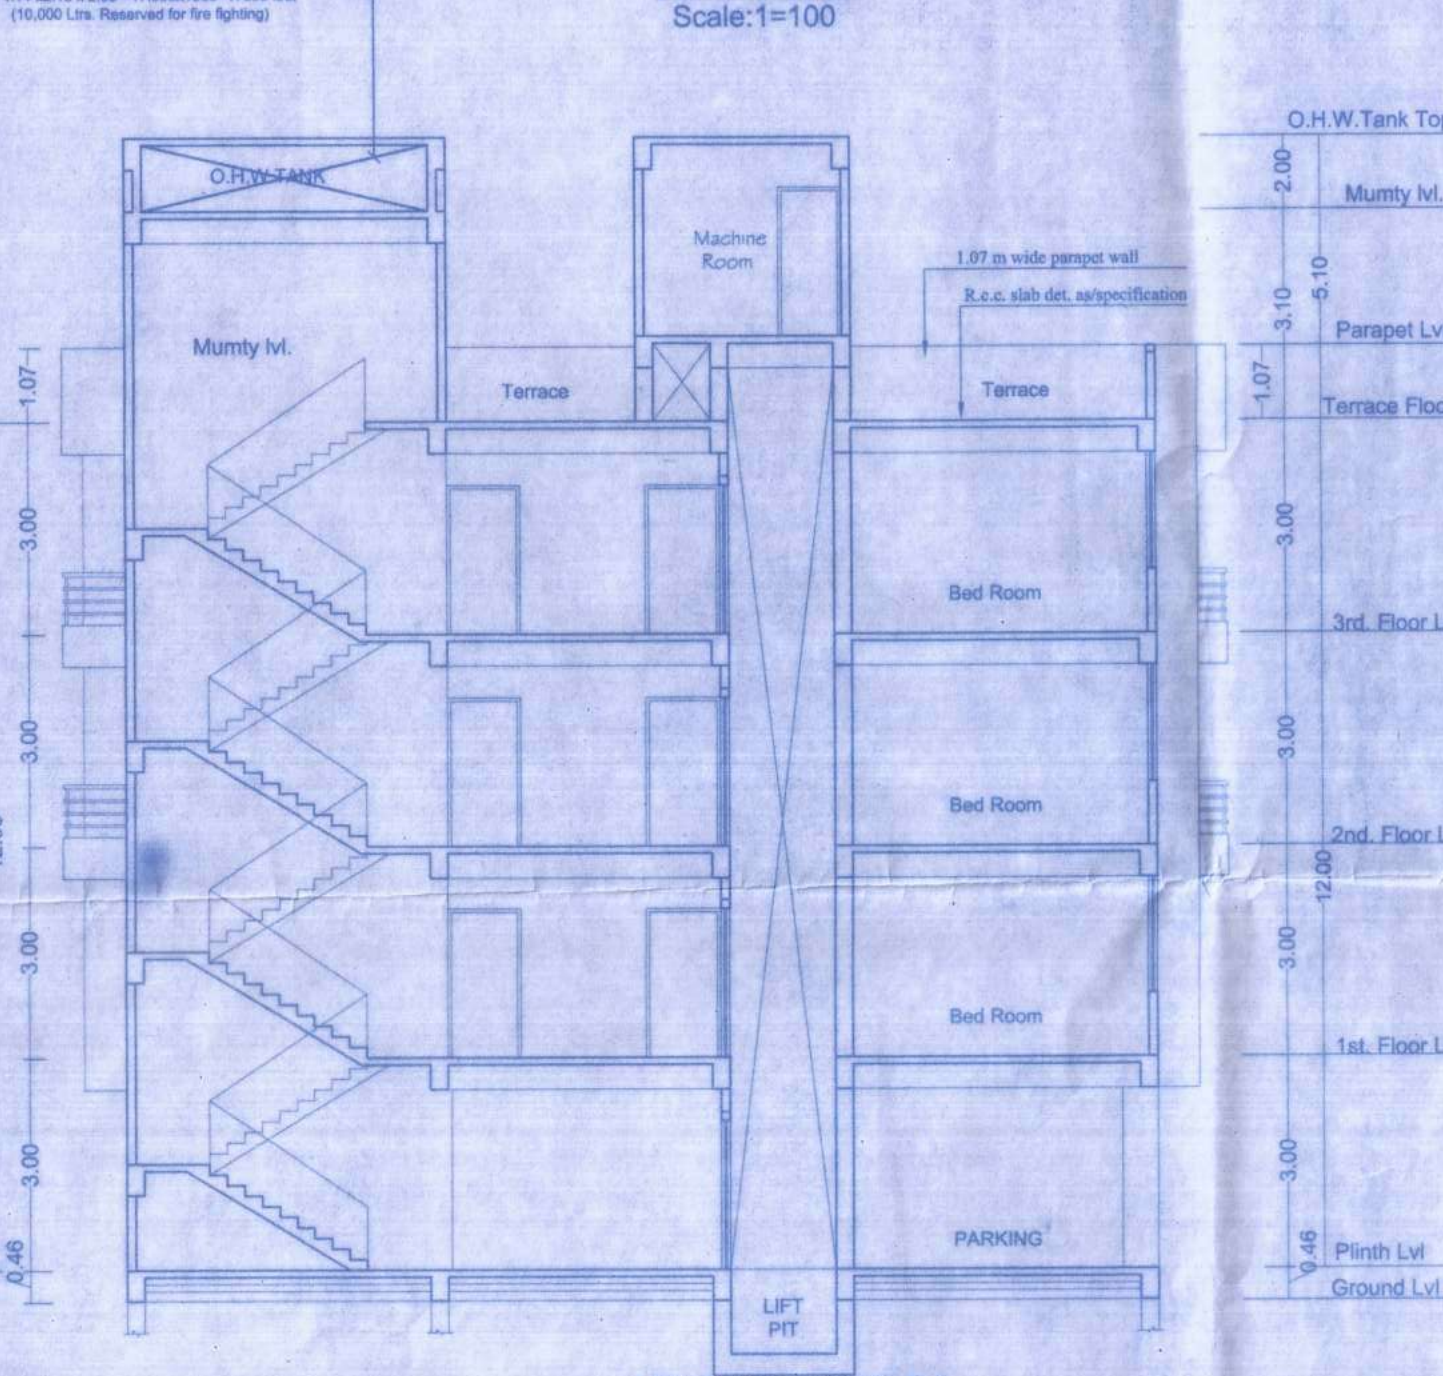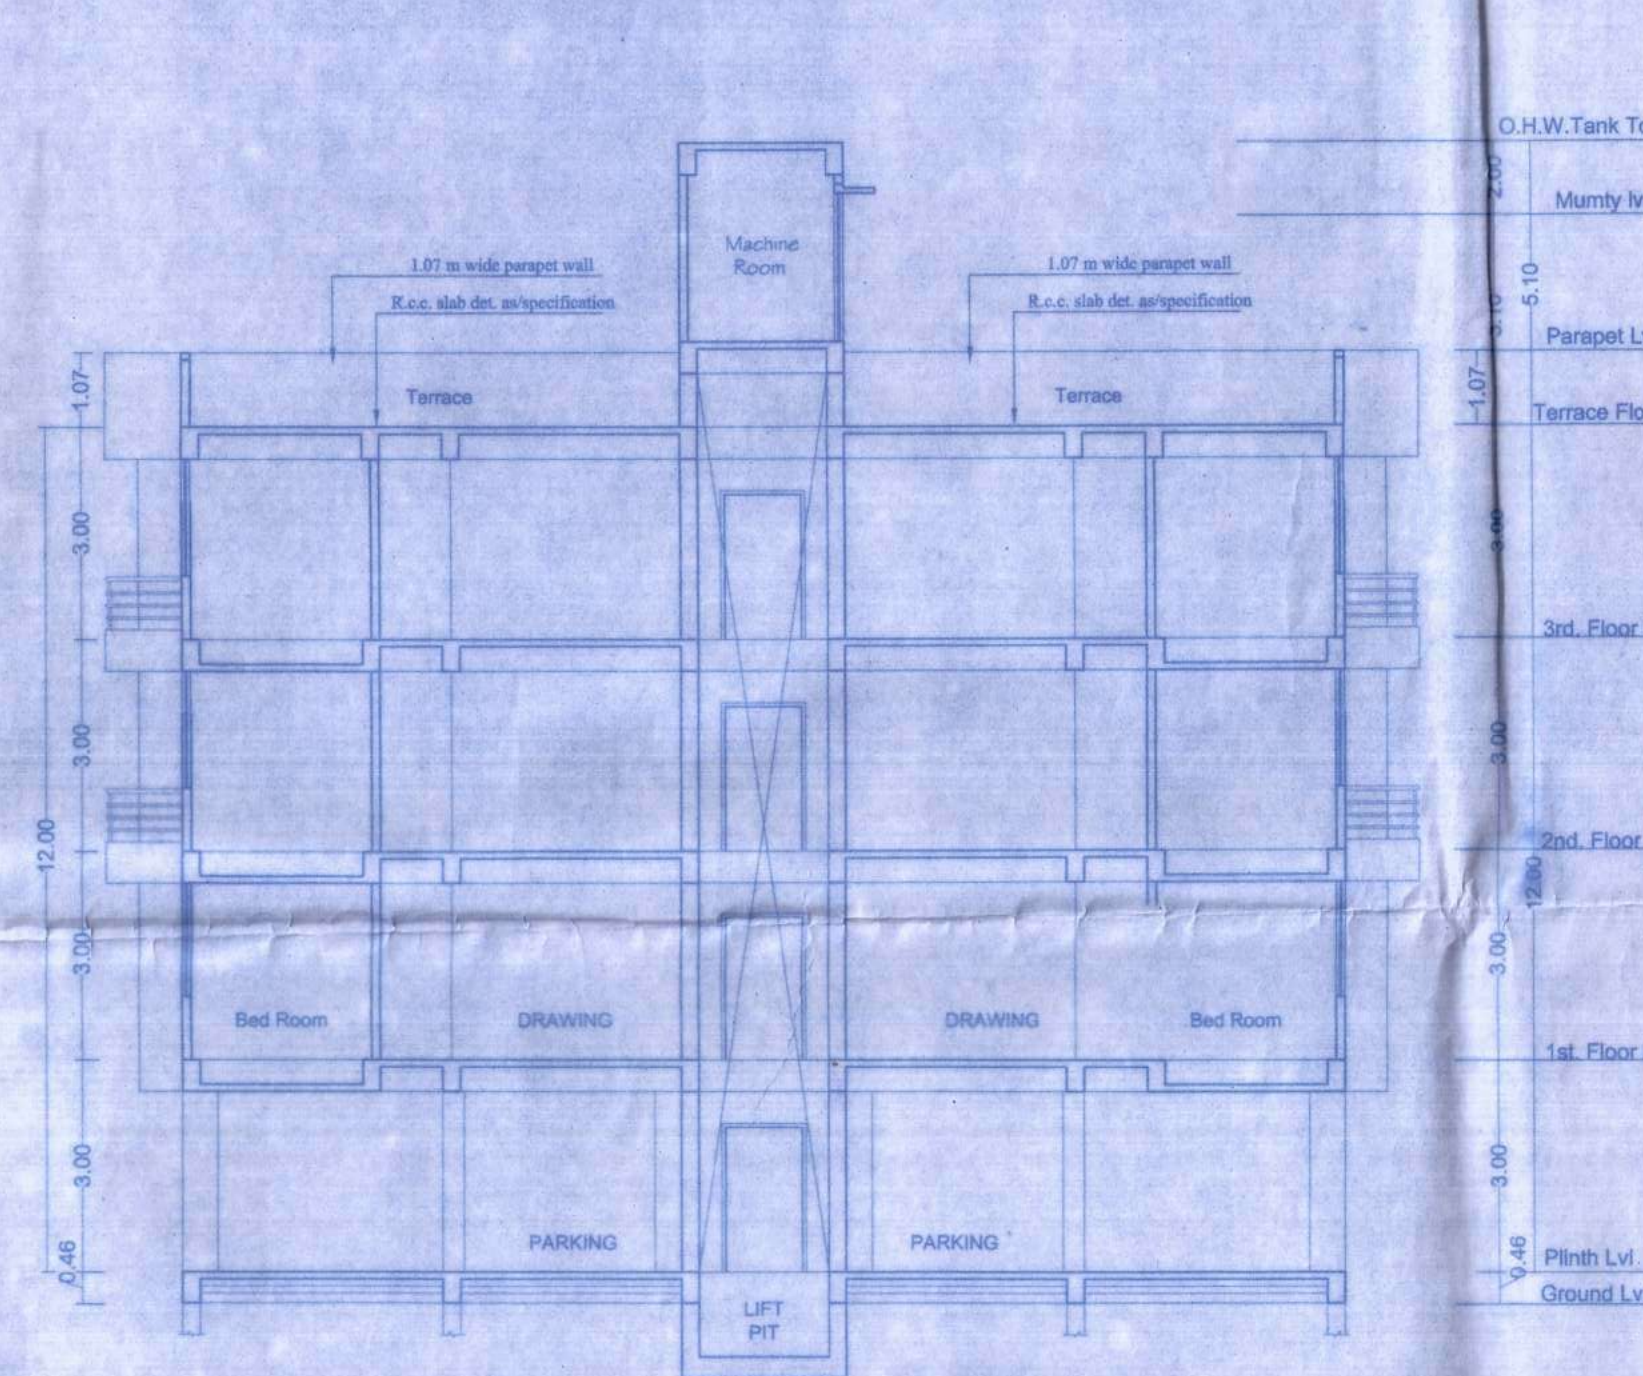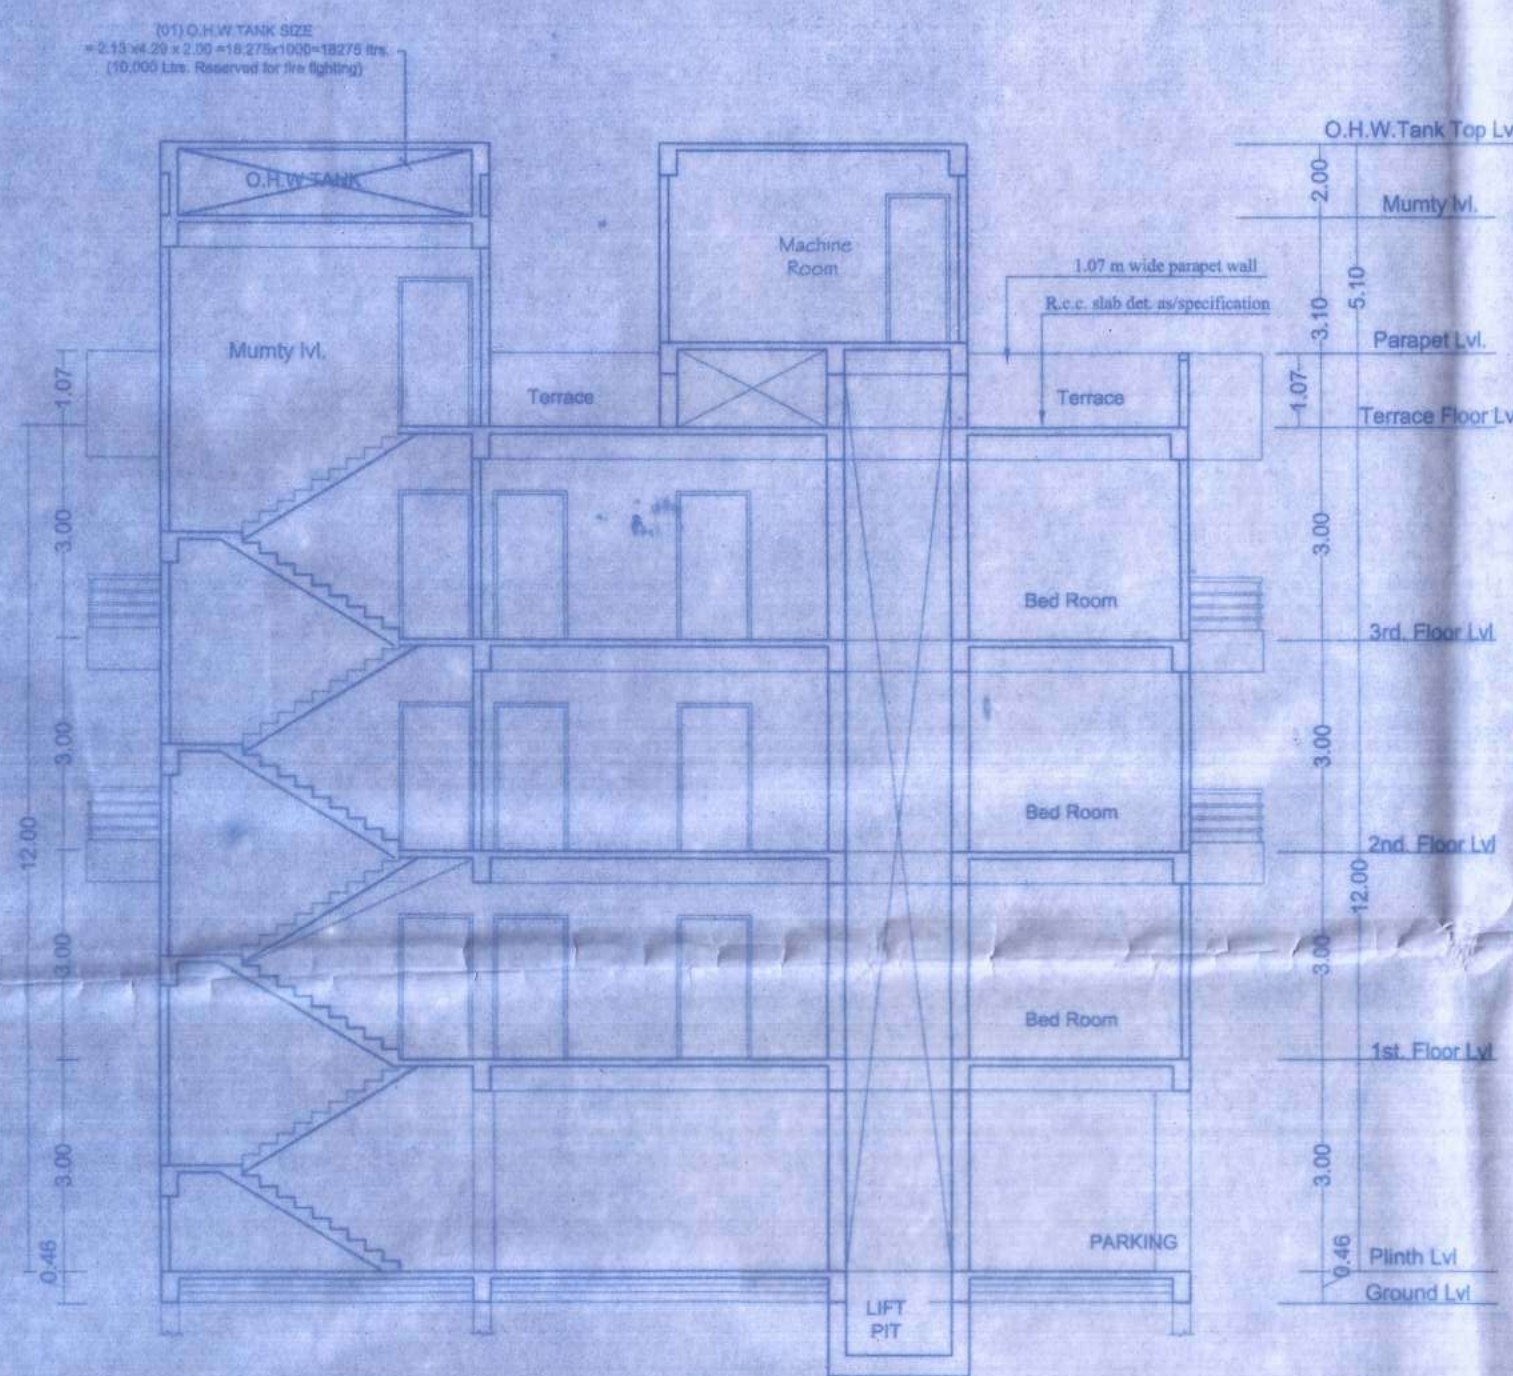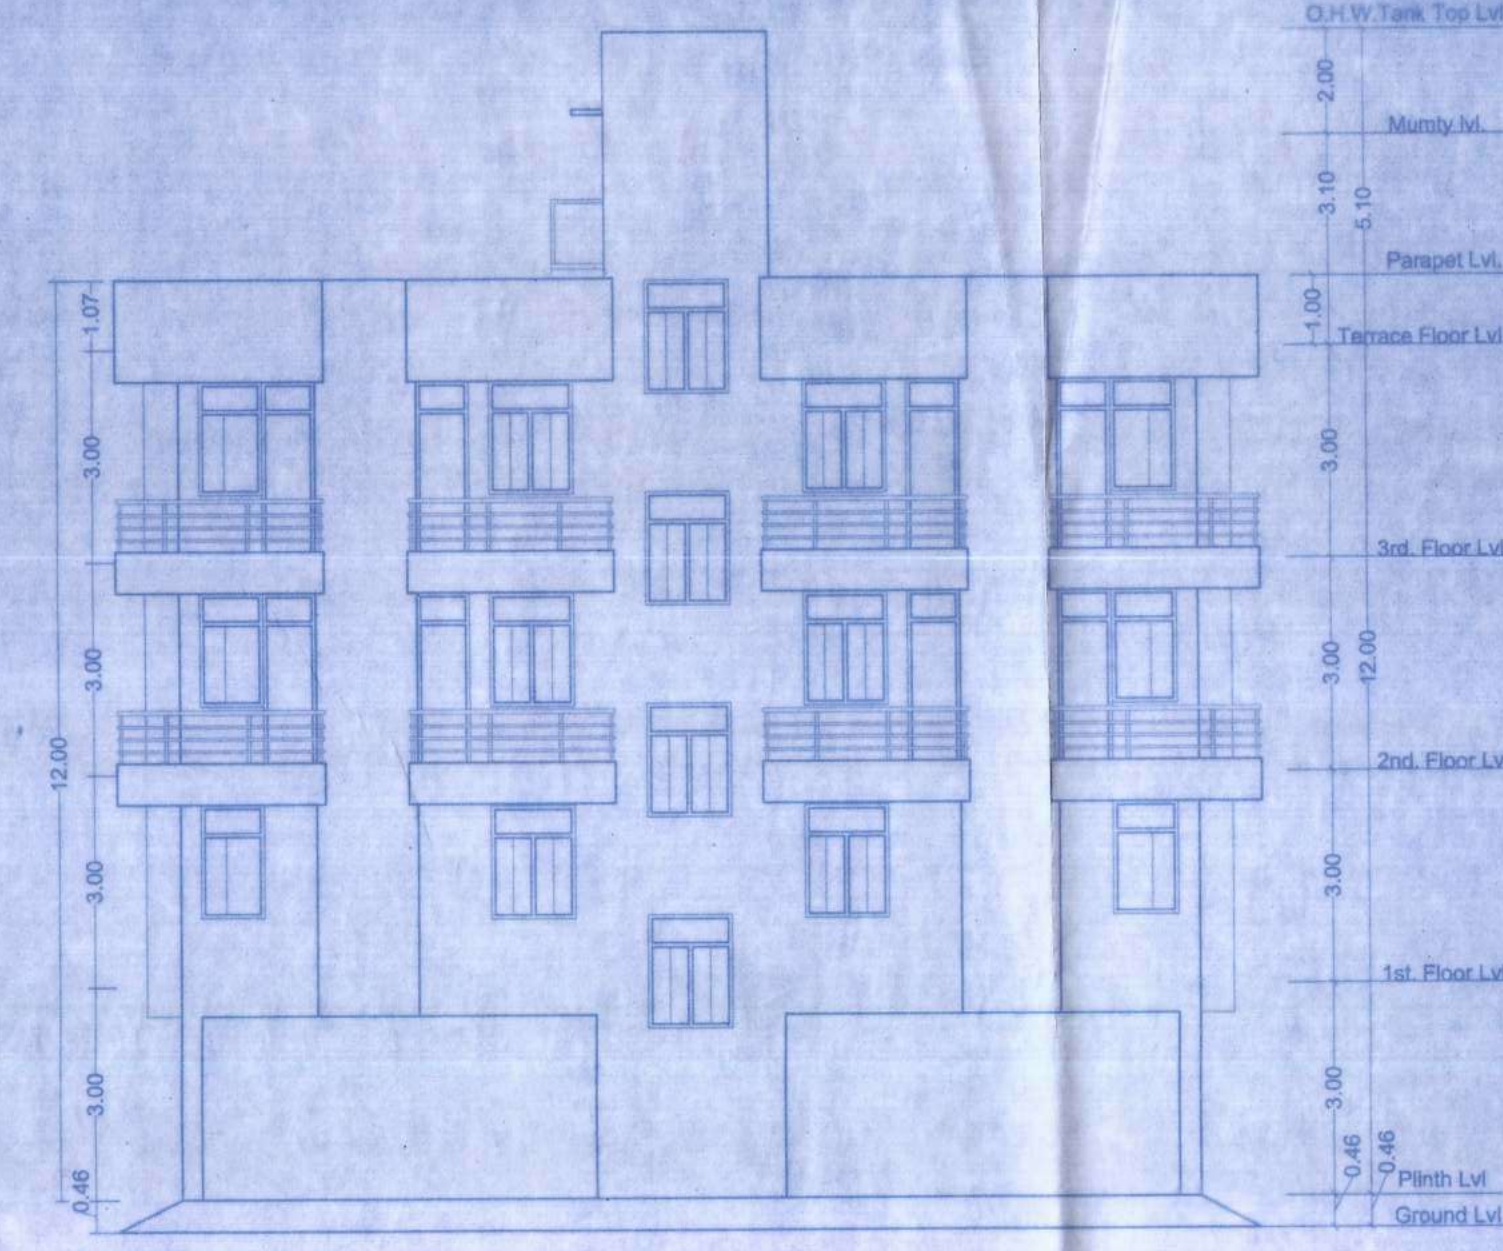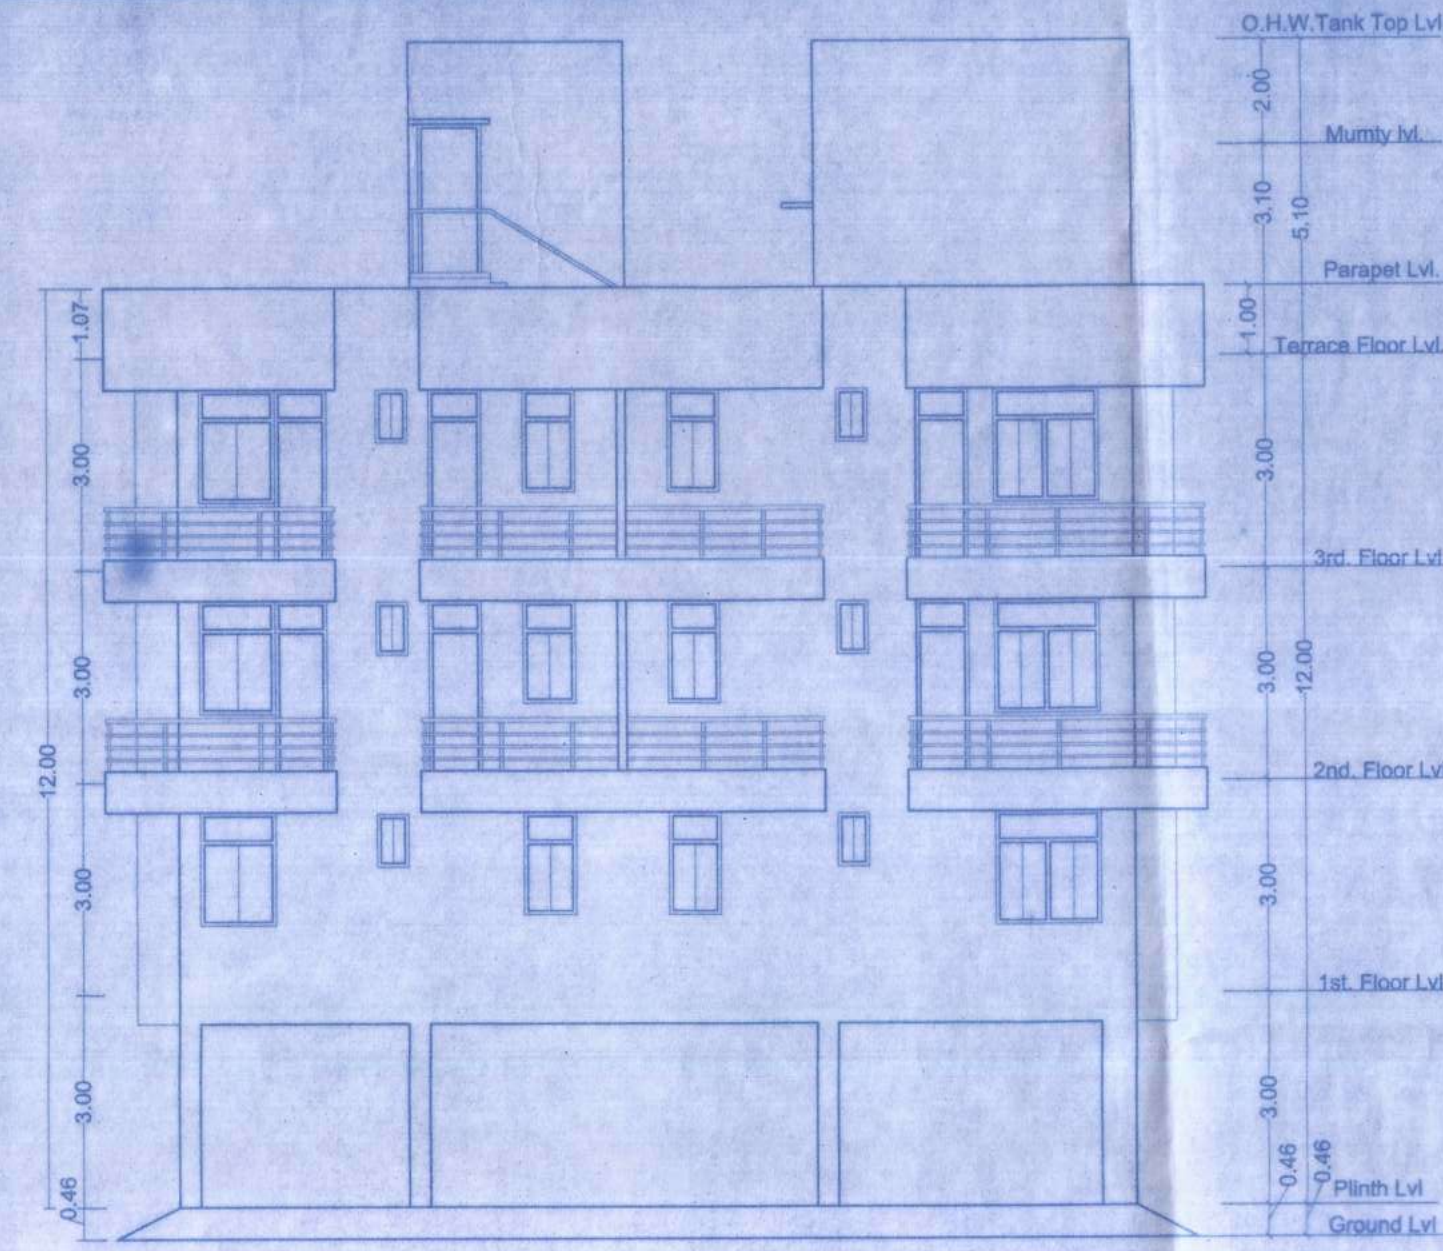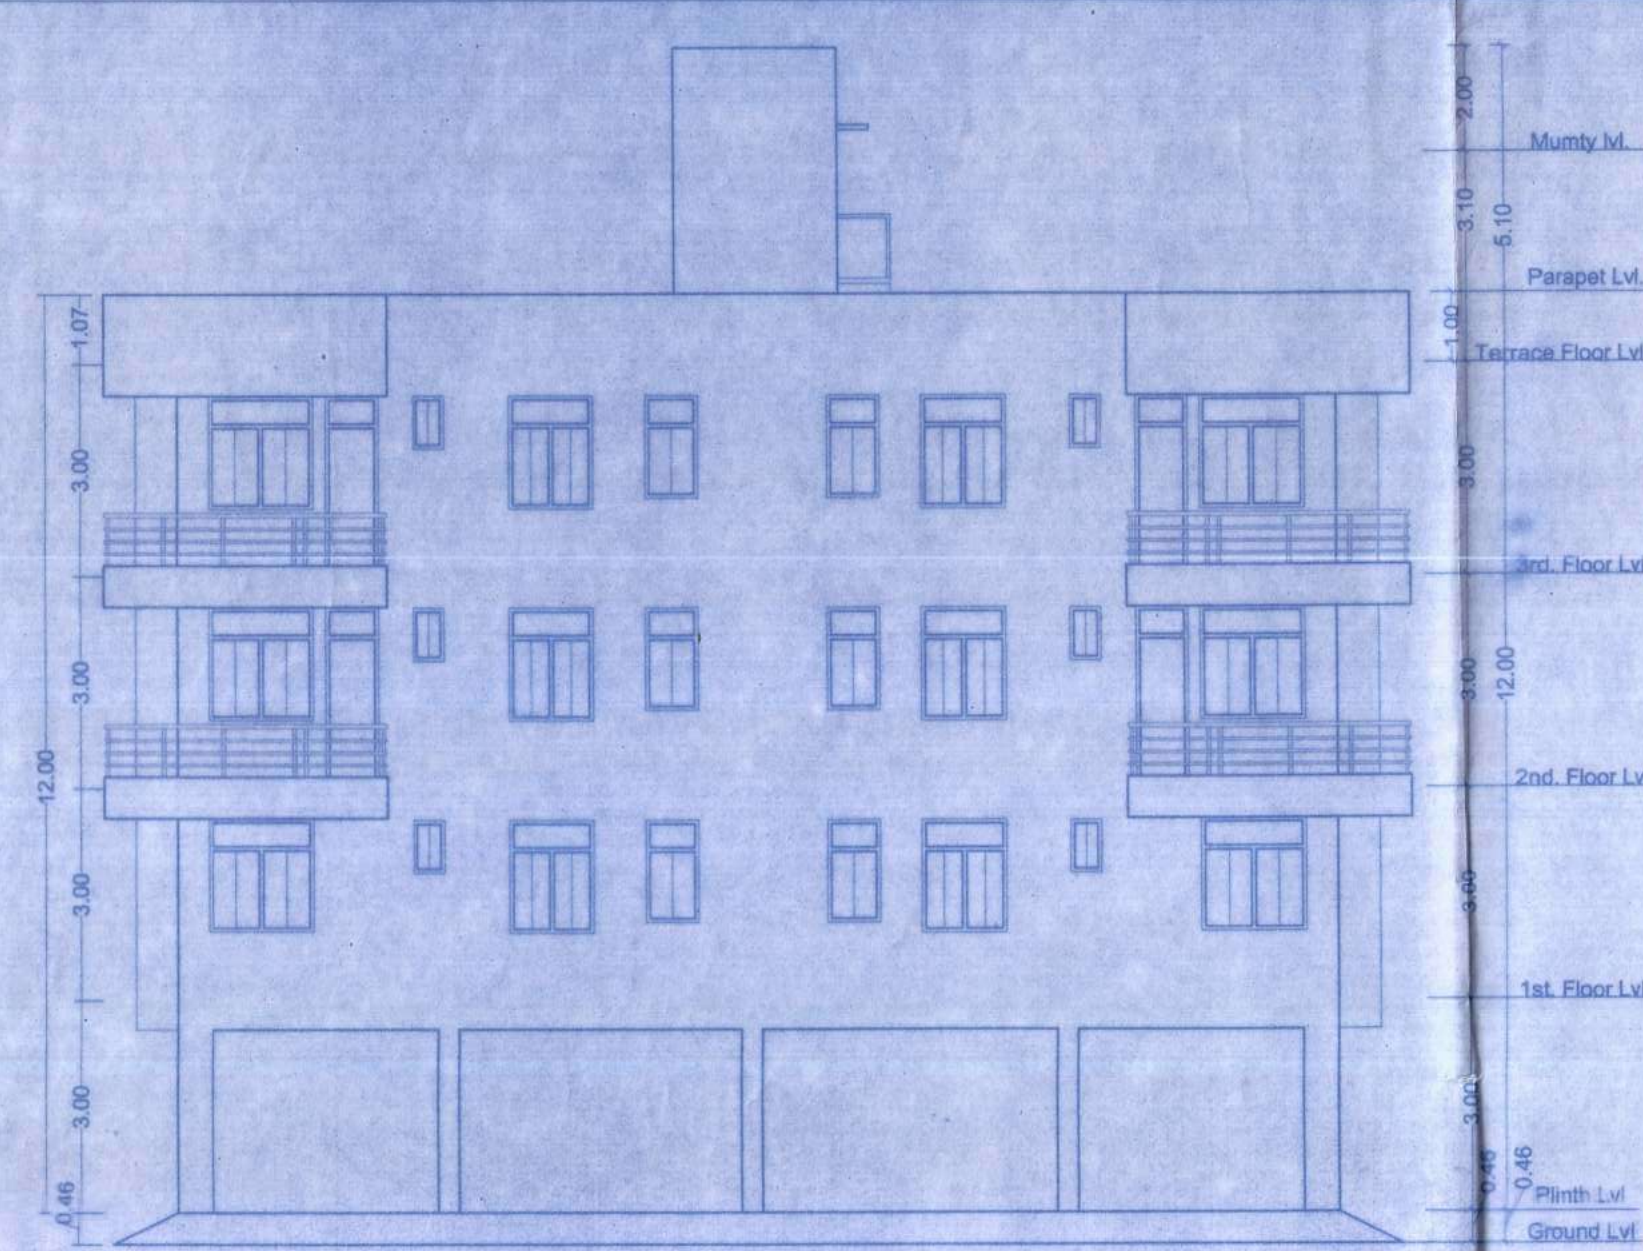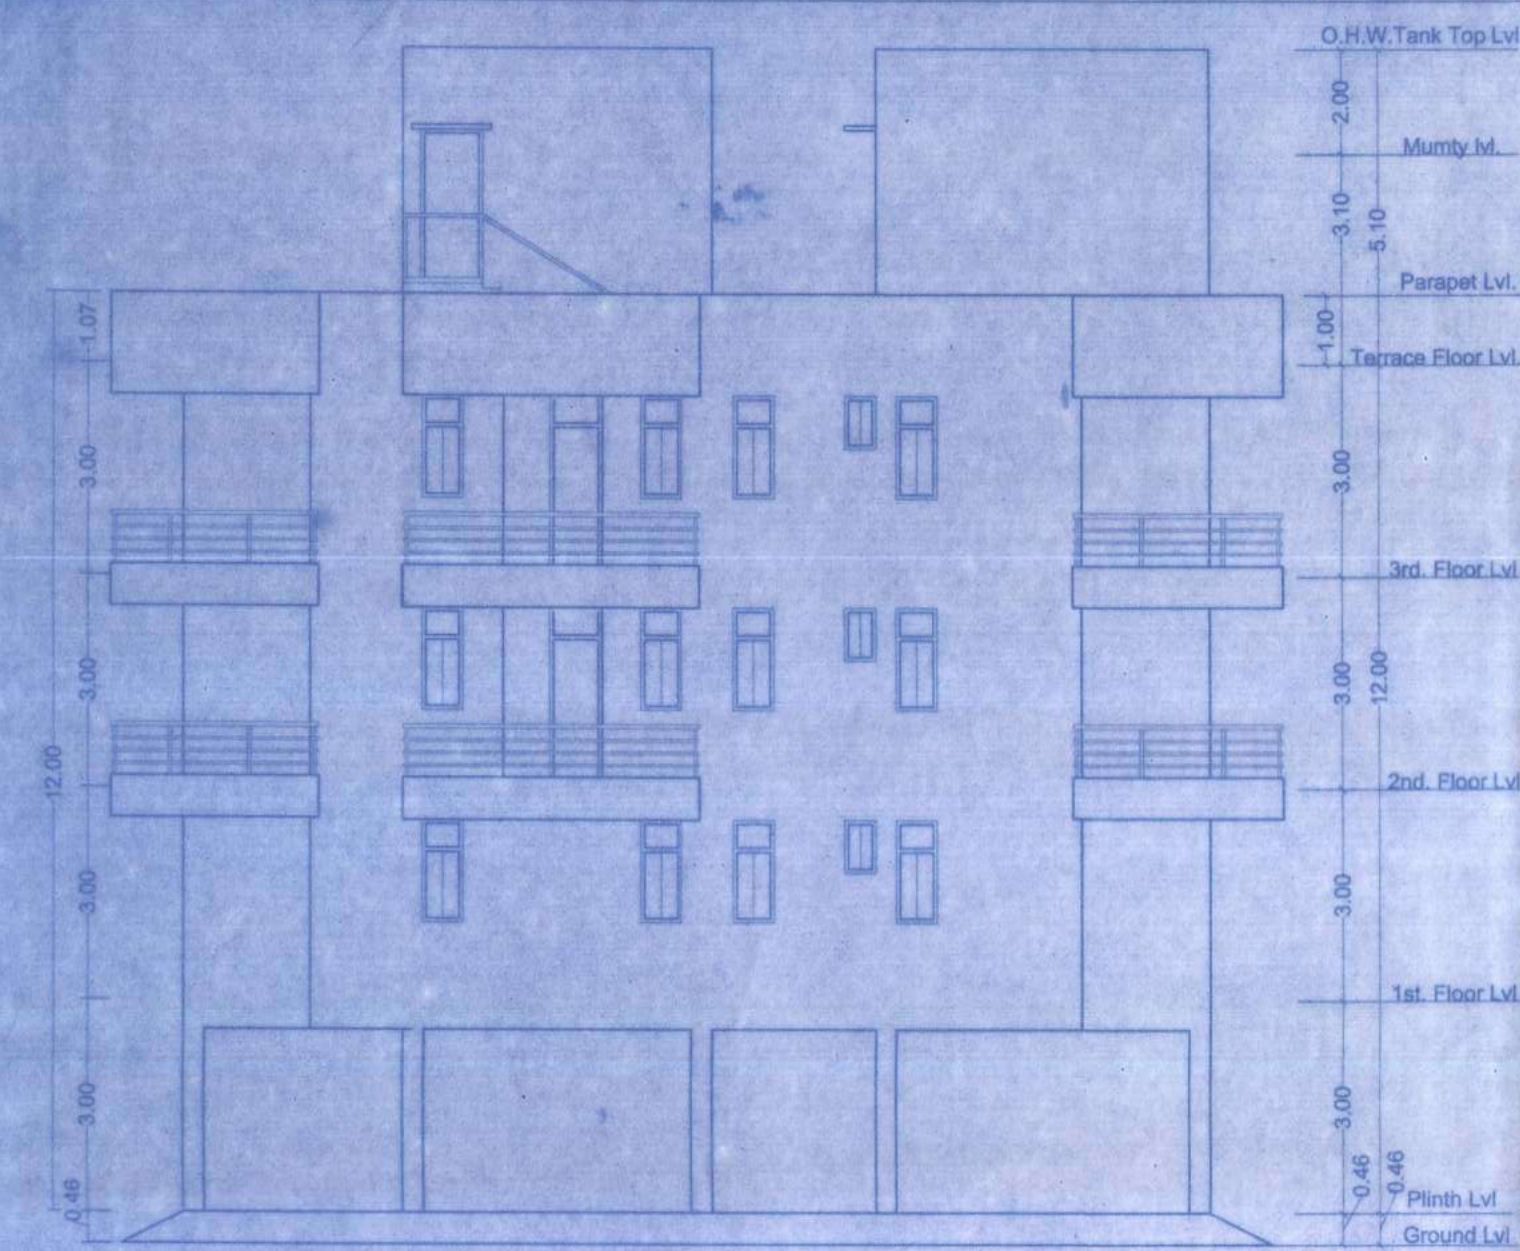

TYPE	WIDTH	HEIGHT	SILL	UNTEL	DESCRIPTION
D	1.07	2.13	0.0	2.13	Single Leaf Door
D1	0.91	2.13	0.0	2.13	Single Leaf Door
D2	0.76	2.13	0.0	2.13	Single Leaf Door
W1	1.52	1.63	0.91	2.54	Glazed window
W2	1.22	1.63	0.91	2.54	Glazed window
W3	0.91	1.63	0.91	2.54	Glazed window
W4	0.91	1.47	1.07	2.54	Glazed window
DW	1.07X1.82	2.54X1.63	0.0X0.91	2.54	Glazed window
DW1	0.76X0.84	2.54X1.63	0.0X0.91	2.54	Glazed window
DW2	0.76X0.84	2.54X1.63	0.0X0.91	2.54	Glazed window
V	0.61	0.61	1.52	2.13	Ventilator
LD	as/Lift Company				Lift door

PLOT DETAILS .

PROPOSED RESIDENTIAL APPARTMENT OF
SRI SHIV NARAYAN MAHTO,JAGNARAYAN
MAHTO SATYANARAYAN MAHTO S/O LATE
BUDHAN MAHTO & OTHER'S AT MAUZA-
SAGUNA,PLOT NO-30,32,29,34 TALUZI NO-
KHATA NO- 51,72,86,91 THANA NO-23,
THANA -DANAPUR DISTT- PATNA

DEVELOPER'S
SAI SAMPAN INFRA LLP

NORTH 	SCALE 1:100 1:200	DRG.NO. 07
<i>vi/but</i> <i>vi/but</i>	<i>Dr. Shailesh Raman</i> DR. SHAILESH RAMAN, M.A.E STRUCTURE ENGINEER EMP. NO.-SRU/DCE/23-03/10 UHDH,BBAR (PATNA) <i>Satyendra pr Singh</i> Satyendra P.D. Singh Civil Engineer EMPLOYMENT NO.-SRU/DCE/23-03/06 UHDH,BBAR (Patna)	
SIGN OF OWNER	SIGN OF ARCHITECT	

SIGN. OF OWNER	SIGN. OF ARCHITECT

[illegible]

निर्गमन और विकास)
 1. प्रकृति की शक्तों के अग्रणी
 2. संचालन प्रक्रिया से
 3. निष्पन्न जीवनधार्य होगा।

नगरपालिका प्रमुख, नवलपरासी
 नगरपालिका प्रमुख, नवलपरासी

12.08.2073
 धर

