फारम-VIII - क

कार्यालय नगर परिषद दानापुर निजामत

भवन की योजना के अनुमोदन

उपविधि संख्या- 8(4)

आप के आवेदन संख्या- 85 तिथि- 11.01.2021 के संदर्भ में

मेसर्स देव ज्योति बिल्डकॉन, पार्टनर-श्री मिथिलेश कुमार मिश्रा, पिता-स्व0 राजदेव मिश्रा, श्री शिवजी, पिता-श्री कन्हैया लाल, पता-अर्पणा बैंक कॉलोनी, डी0पी0एस0 के पीछे, रामजयपाल नगर पथ, बेली रोड, रूपसपुर, दानापुर, पटना।

(क) आवासीय भवन के निर्माण

(ख) व्यवसायिक भवन के निर्माण

(ग) भवन के पुनःनिर्माण

(घ) विद्यमान भवन में परिवर्तन या परिवर्धन

(ड़) भवन के उपयोग में परिवर्तन

हेतु दानापुर नगर परिषद/नगर निगम/नगर परिषद/नगर पंचायत/महानगर क्षेत्र/बिहार शहरी आयोजना तथा विकास अधिनियम, 2012 के अधिन स्कीम के .85. प्लौट नं0- 398, खाता नं0- 37, तौजी नं0-5059, थाना नं0- 35, मौजा- बबकरपुर, पता-थाना- दानापुर, जिला- पटना के बाबत निम्नलिखितशर्तो/निर्बधनों के अध्याधीन एतद् द्वारा भवन योजना जिसका प्लान केस नं0-.....05...../21-22 है, जिसका निर्माण क्षेत्रफल Block A=2898.76 m2 & Block B=2958.95 m2 & Besment=66.83 m2 Total B/u Area (A+B+Bes.)= 5924.54 वर्ग मीटर एवं B+G+5 की स्वीकृति दी जाती है:-

(क) भूमि/भवन का उपयोग अनन्य रूप से आवासीय प्रयोजैन के लिए किया जाएगा और इस प्राधिकार के पूर्व अनुमोदन के बिना उपयोगों को किसी अन्य उपयोग के लिए परिवर्तित नहीं किया जाएगा।

(ख) विकास पूर्ण रूप से आवश्यक अनुमति के पृष्ठांकन के साथ संलग्न योजनाओं के अनुसार किया जाएगा।

(ग) अनुमोदित योजना में दर्शाया गया 1670.50 वर्ग मीटर का पार्किंग का स्थान खुला रखा जाएगा और इसके किसी भाग पर निर्माण नहीं किया जाएगा।

(घ) प्रस्तावित निर्माण वाली भूमि औसत 12.20 मी0 चौड़ाई के अनुमोदित पहुंच मार्ग के माध्यम से सुगम्य होगी।

(ड़) प्रश्नगत भूमि आवेदक के विधिपूर्ण स्वामित्व एवं शांतिपूर्ण कब्जा में अवश्य हो।

(च) सड़क को मानक चौड़ाई तक और चौड़ी करने के लिए आवेदक, विभिन्न विकास योजना/आयोजन प्राधिकारों/ या बिहार शहरी आयोजन तथा विकास अधिनियम, 2012 के अधीन अधिसूचित किसी योजना स्कीम के अधीन आच्छादित सुसंगत आयोजना प्राधिकार क्षेत्रों के अधिनस्थ नगर परिषद दानापुर आयोजना क्षेत्र में 0.0 वर्ग मीटर चौड़ी भूमि की पट्टी उक्त उपहार के रूप में देगा।

(छ) अनुमति (अनुज्ञा) जारी किए जाने की तारीख से तीन वर्षो की अवधि के लिए विधिमान्य होगी।

Jyoti Builders
M. K. Mishra
Partner

(ज) इस उपबंध के अधीन दी गई अनुमति को उस भूखंड, जिसके लिए योजना अनुमोदित की गई हो, के अधिकार, हक, हित बाबत साक्ष्य नहीं मानी जाएगी।

(झ) योजना के अनुमोदन के पश्चात् भू-अभिलेख के कारण या अधिकार/हक/हित की बाबत कोई विवाद होने पर विवाद की अवधि के दौरान योजना का अनुमोदन स्वतः रद्द समझी जायेगी।

(ञ) बिहार भू-सम्पदा (विनियमन और विकास) नियमावली (RERA), 2017 की शर्तों के अधीन राज्य में गठित भू-सम्पदा विनियमन प्राधिकरण से इस परियोजना का निबंधन कराना अनिवार्य होगा।

(ट) भू-स्वामित्व एवं नक्शा से संबंधित समस्त दस्तावेजों / कागजात के सत्यापन की जिम्मेवारी आवेदक की है। भविष्य में इसमें किसी प्रकार की त्रुटि / हेर-फेर / कपटपूर्ण रचना पाये जाने पर नक्शा अस्वीकृत किये जाने के साथ-आवेदक के विरूद्ध विधि सम्मत कार्रवाई की जायेगी।

(ठ) भवन का निर्माण स्वीकृत नक्शे के अनुरूप ही किये जायें, भविष्य में किसी भी प्रकार के अनियमितता / विचलन पाये जाने की स्थिति में सम्पूर्ण जवाबदेही आवेदक की होगी एवं विधि सम्मत कार्रवाई के पात्र होंगे।

(ड) Environmental Protection Act. के तहत बहुमंजिले भवन के निर्माण के दौरान ढ़क कर निर्माण किया जाना अनिवार्य होगा।

(ढ) ठोस अपशिष्ट प्रबंधन नियम (Solid Waste Management Rules),2016 का अनुपालन किया जाय।

(ण) **अफोर्डेबल हाउसिंग एण्ड स्लम रिहैबिलिटेशन एवं रिडेवलपमेन्ट हाउसिंग पॉलिसी, 2017** के अन्तर्गत शेल्टर फण्ड की राशि जमा करने के उपरान्त ही भवन का निर्माण करना होगा।

(त) **रैन वाटर हार्वेस्टिंग सिस्टम** का अनिवार्यरूप से भवन में अनुपालन करना होगा।

(थ) अन्य शर्त

बिहार नगर पालिका अधिनियम 2007 एवं बिहार भवन उपविधि 2014 के संगत प्रावधानों का अक्षरसः अनुपालन करते हुये भवन निर्माण किया जायेगा।

नगर कार्यपालक पदाधिकारी
नगर परिषद दानापुर निजामत

ज्ञापांकः- .....05...../दिनांकः- 14/04/2021

प्रतिलिपिः- मेसर्स देव ज्योति बिल्डकॉन, पार्टनर-श्री मिथिलेश कुमार मिश्रा, पिता-स्व0 राजदेव मिश्रा, श्री शिवजी, पिता-श्री कन्हैया लाल, पता-अर्पणा बैंक कॉलोनी, डी0पी0एस0 के पीछे, रामजयपाल नगर पथ, बेली रोड, रूपसपुर, दानापुर, पटना को सूचनार्थ प्रेषित।

नगर कार्यपालक पदाधिकारी
नगर परिषद दानापुर निजामत

Dev Jyoti Buildcon
M. K. Mishra
Partner

NORTH SIDE ELEVATION

SECTION AA'

F.A.R CALCULATION:-

STREET DETAILS

PARKING CALCULATION:-

POPULATION DENSITY CALCULATION:-

SEPTIC TANK CALCULATION:-

GREEN AREA CALCULATION:-

WATER TANK CALCULATION:-

RAIN WATER HARVESTING SUMP CALCULATION:-

EMERGENCY EVACUATION ASSEMBLY AREA:-

SPECIFICATIONS:-

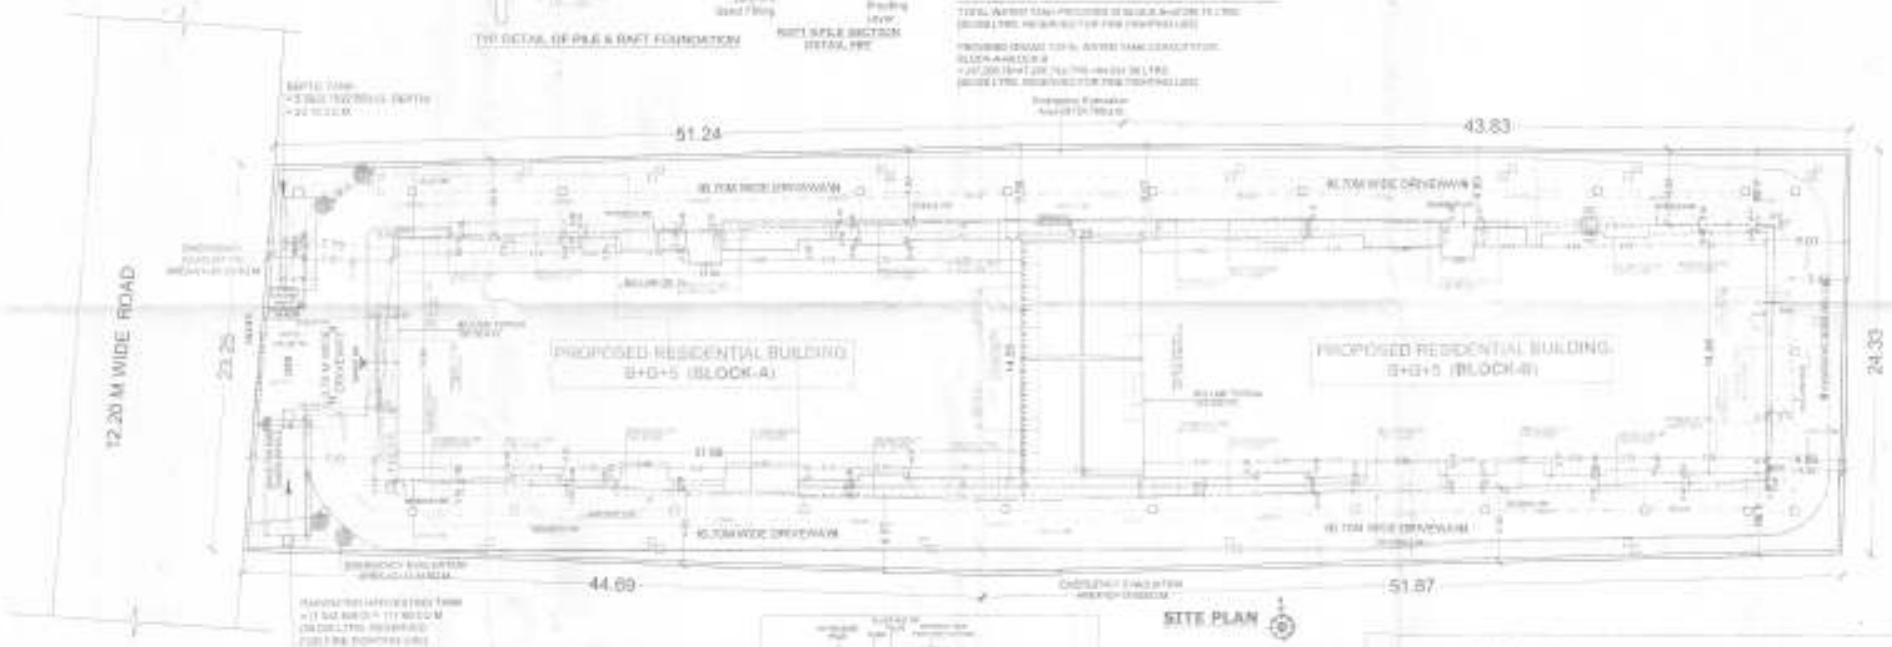

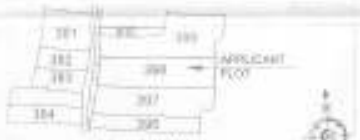

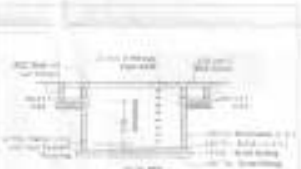

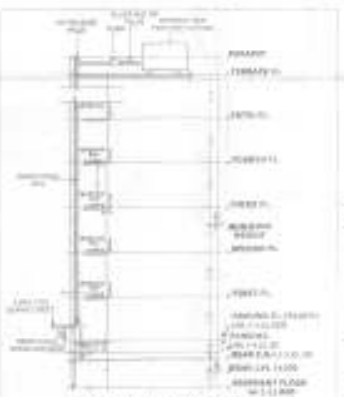

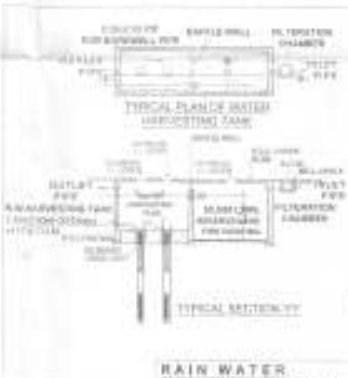

BASEMENT FLOOR PLAN
[BLOCK-A+BLOCK-B]

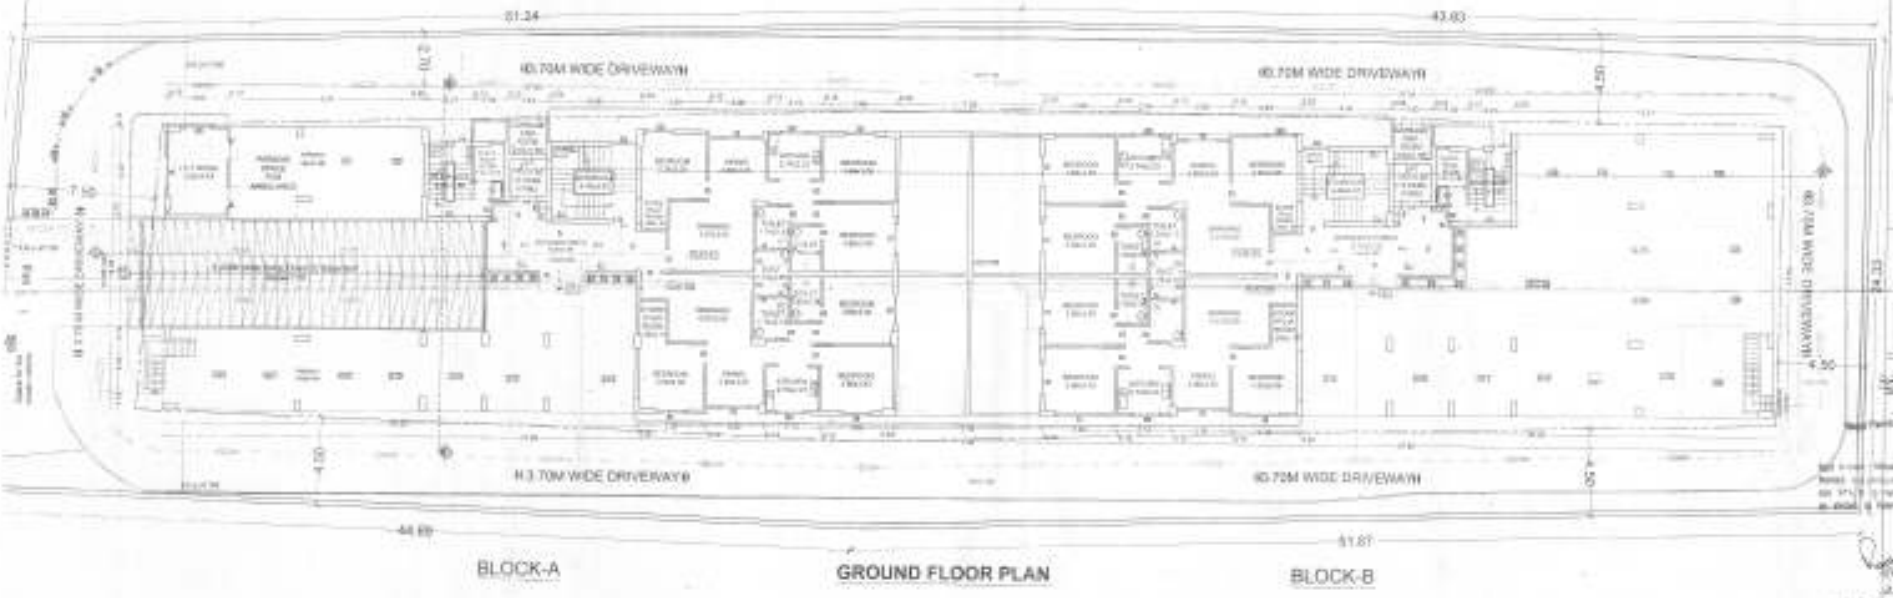

BLOCK-A **GROUND FLOOR PLAN** BLOCK-B

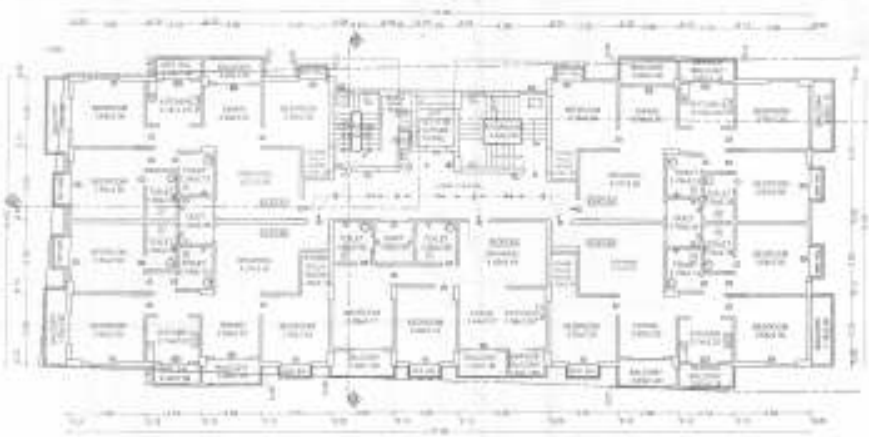

BLOCK-A

FIRST FLOOR PLAN

BLOCK-B

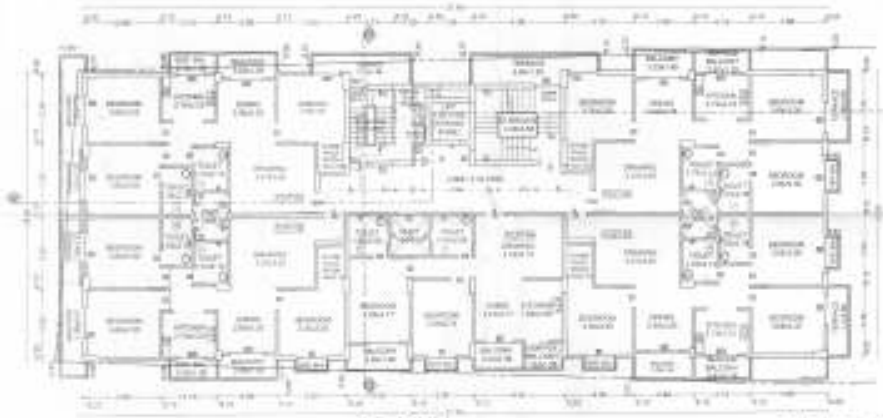

BLOCK-A

TYPICAL 2ND & 4TH FLOOR PLAN

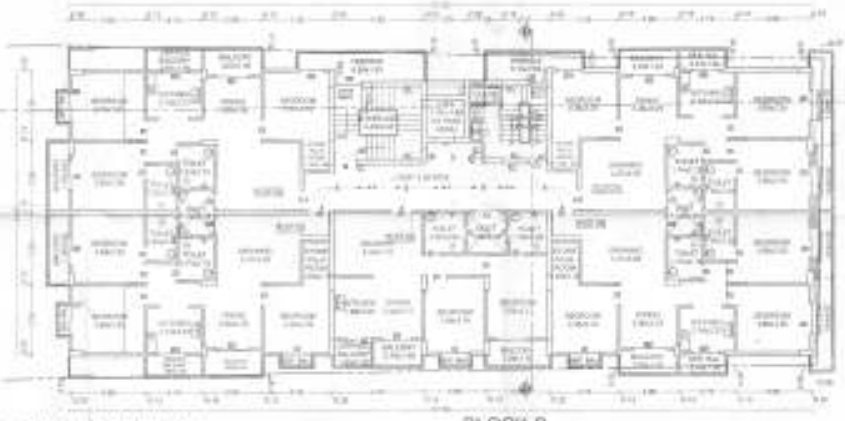

BLOCK-B

BLOCK-A

TYPICAL 3RD & 5TH FLOOR PLAN

BLOCK-B

OPENING SCHEDULE

NOTE:- ALL DIMENSIONS ARE IN METRE

PROJECT NAME :-

DEVELOPER'S NAME & ADDRESS :-

PLOT DETAIL :-

BOUNDARY DETAIL :-

SHEET DETAIL :-

SHEET NO. SCALE :- NORTH :-

RAM KESHWAR PRASAD

RANJEET RANJAN PAUL

TERRACE FLOOR PLAN

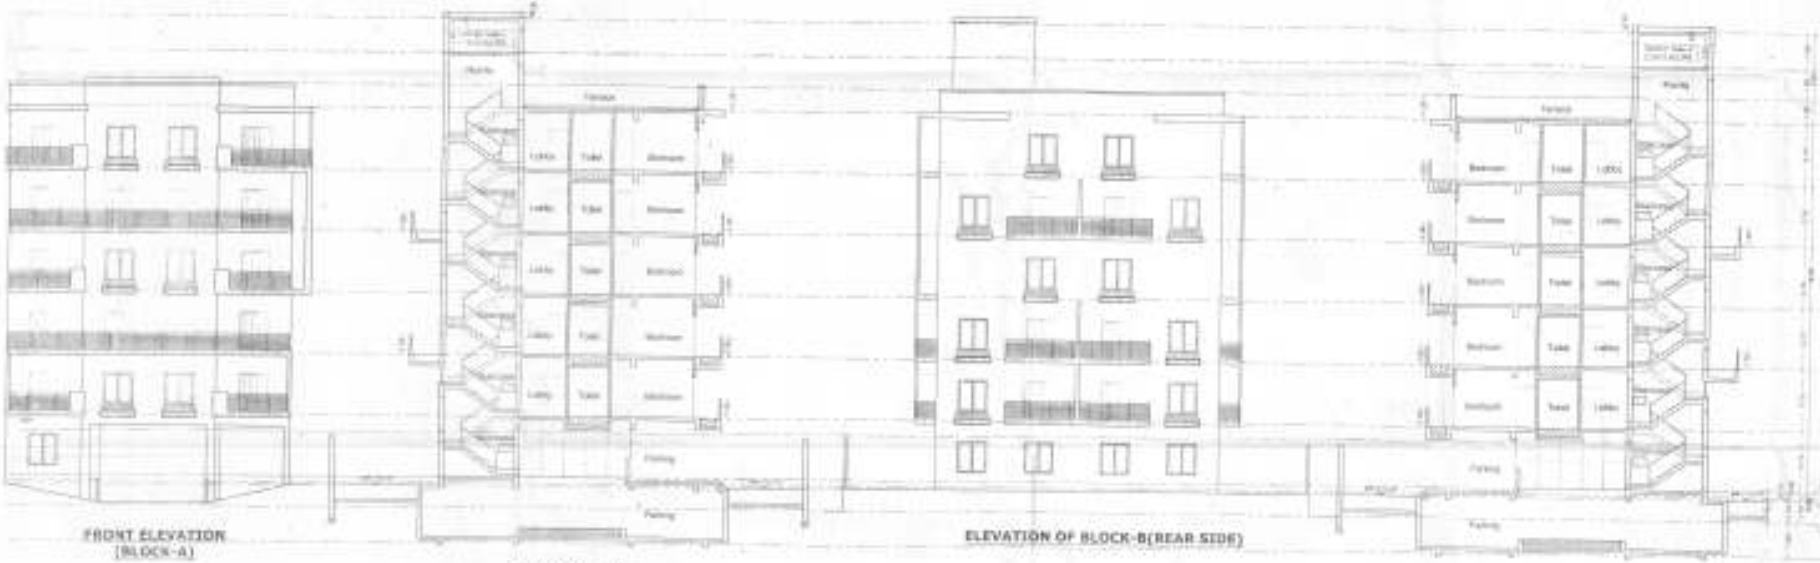

FRONT ELEVATION (BLOCK-A)

SECTION 01-02 (BLOCK-A)

ELEVATION OF BLOCK-B(REAR SIDE)

SECTION 03-04 (BLOCK-B)

NOTE:- ALL DIMENSIONS ARE IN METRE

PROJECT NAME:-

DEVELOPER'S NAME & ADDRESS:-

PLOT DETAIL:-

BOUNDARY DETAIL:-

SHEET DETAIL:-

SHEET NO.: SCALE:- NORTH:-

1:100