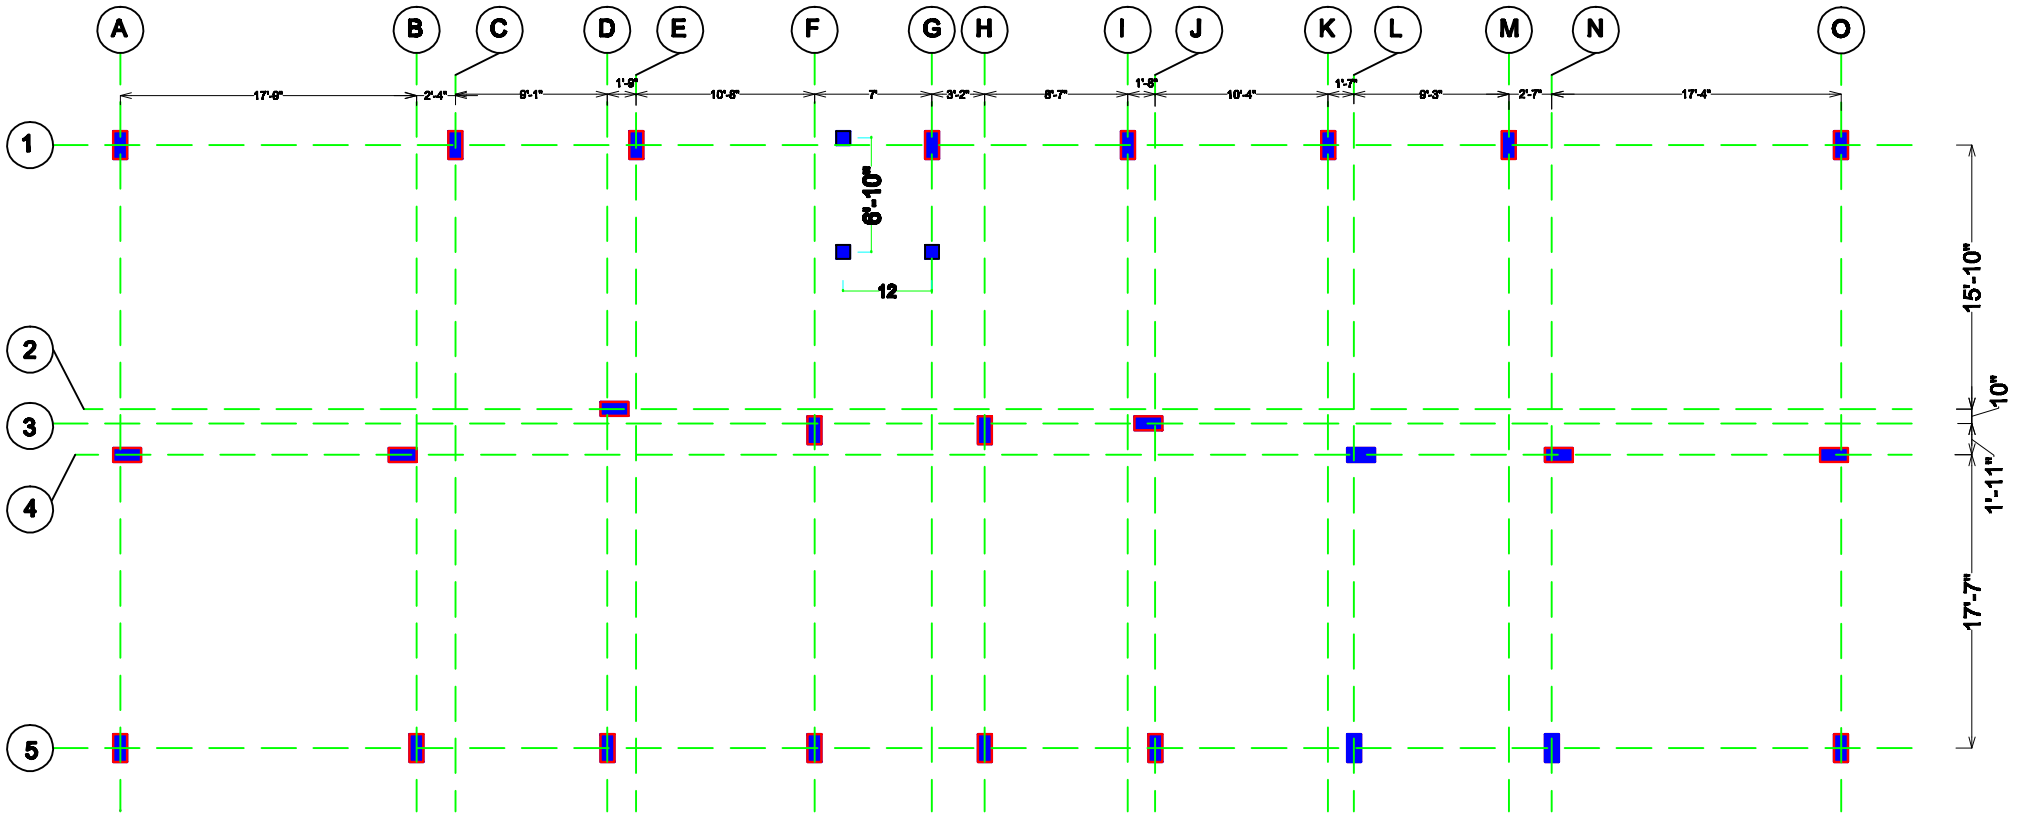
A
B
C
D
E
F
G
H
I
J
K
L
M
N
O
1
2
3
4
5
17'-6"
2'-4"
9'-1"
1'-9"
10'-8"
7'
3'-2"
8'-7"
1'-8"
10'-4"
1'-7"
9'-3"
2'-7"
17'-4"
6'-10"
12
15'-10"
10"
1'-11"
17'-7"

LAY-OUT PLAN