


Sai Enclave Floor Plan

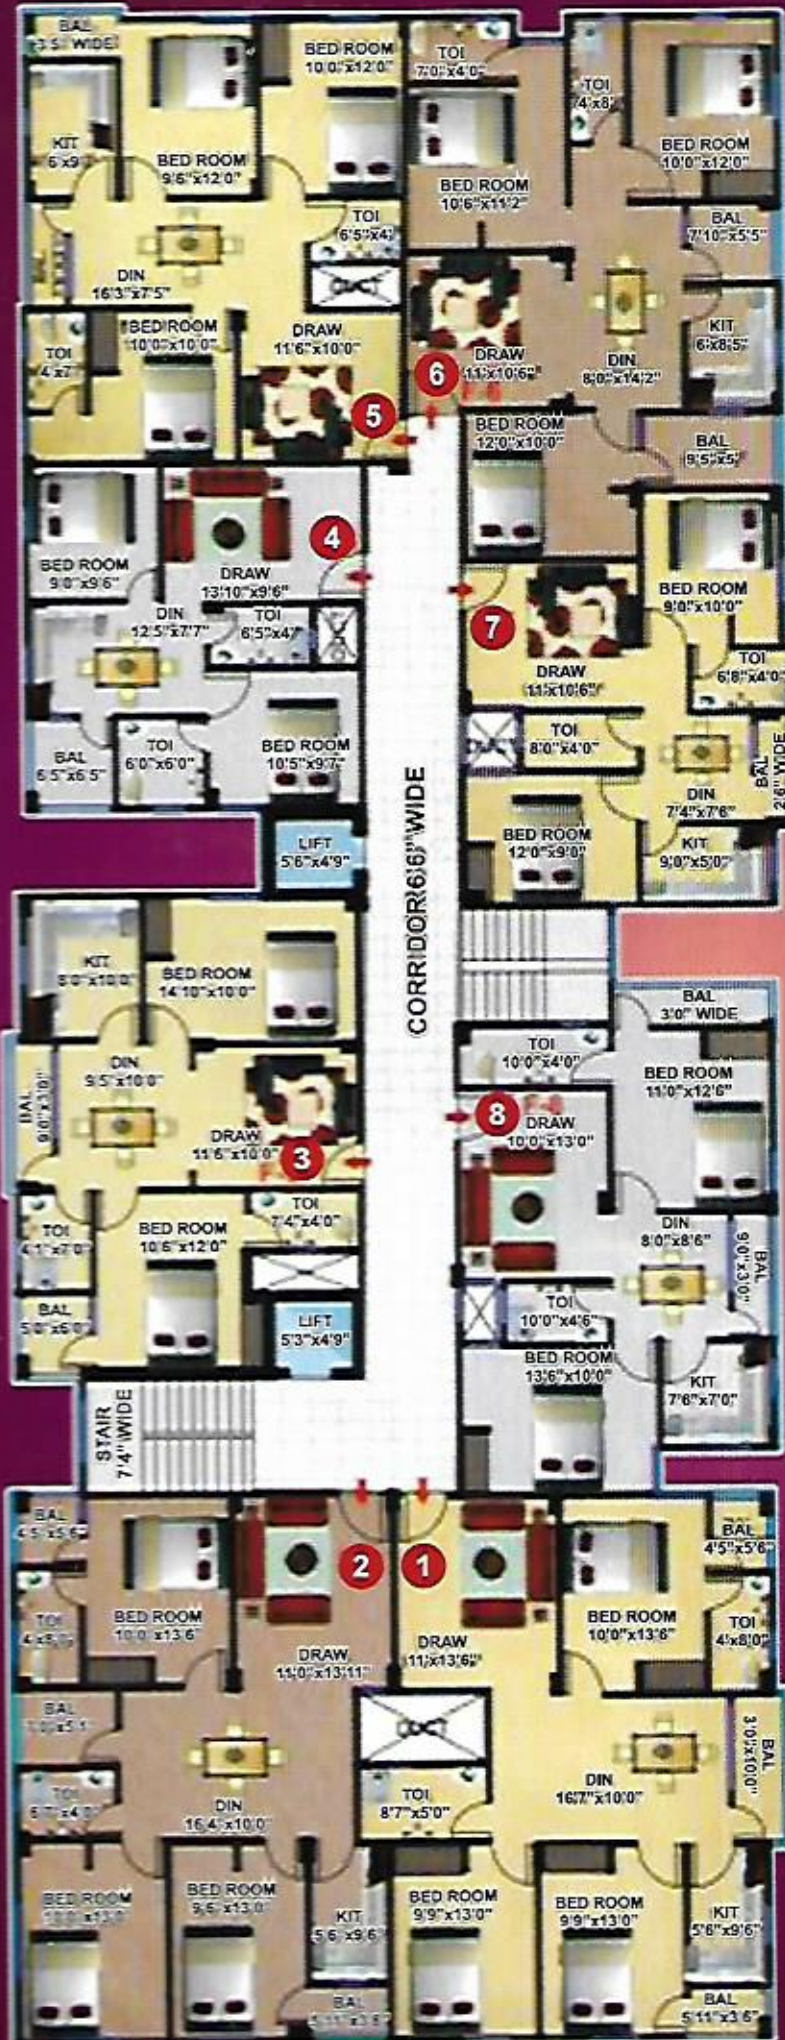

क्वालिटी मटेरियल :

- सरिया - टाटा
- सीमेंट - अल्ट्राटेक / लाफार्ज
- दीवार पेंट - एसियन / नेरोलेक
- फ्लोरिंग - कजरिया / सोमानी
- लकड़ी का काम - सखुआ / सागवान
- प्लम्बिंग - टाटा
- विद्युत सामग्री - हेबल्स / एंकर
- ईंट - एक नो
- मसाला मिश्रण - 3:2:1

सुविधा एवं विशेषतायें :

- 24 घंटे बिजली आपूर्ति
 - प्यूरीफाइड वाटर
 - सभी नलों में गर्म / ठंडा वाटर सप्लाई
 - सभी फ्लैट में रोशनी तथा हवा की उपलब्धता
 - सभी फ्लैट में इमरजेंसी लाइट
 - रिमोट कंट्रोल (लाइट, फैन)
 - वाई-फाई की सुविधा
 - सी-सी टीवी कैमरा
 - हथियार-बन्द गार्ड की व्यवस्था
 - सेंसर युक्त मेन गेट
 - कम्युनिटी हॉल
 - जिम, पार्क, जॉगिंग ट्रैक, स्वीमिंग पूल
 - पायलिंग, स्तंभ निर्माण, छत ढलाई से तीन दिन पूर्व सूचना ताकि आप अपने इंजीनियर/तकनीकी व्यक्ति को मेज कर गुणवत्ता को सुनिश्चित कर सकें
 - सर्वेंट क्वार्टर्स
 - दो लिफ्ट
 - मॉड्यूलर किचन
 - मॉड्यूलर बाथरूम
 - मंदिर, फव्वारा, हरियाली
 - 24 घंटे कंट्रोल रूम की सुविधा
 - वास्तु अनुरूप डिजायनिंग
 - सीढ़ी तथा लॉबी ग्रेनाइट फ्लोरिंग
 - अन्दर की दीवार तथा फ्लोरिंग के टाइल्स का कलर फ्लैट मालिक के इच्छानुसार
 - ऑटोमैटिक फायर अलार्म सिस्टम
 - इंडोर गेम्स (बिलियर्ड्स, टेबल टेनिस, चेस)
 - अल्ट्रा हाईजेनिक जोन (हर्बल प्लांट)
- Note :-** इंटीरियर डिजाइनिंग फ्री

Area Statement

Flat No.	Super B/U Area
01 (3BHK)	1260 SQFT
02 (3BHK)	1260 SQFT
03 (2BHK)	960 SQFT
04 (2BHK)	740 SQFT
05 (3BHK)	1060 SQFT
06 (3BHK)	1125 SQFT
07 (2BHK)	750 SQFT
08 (2BHK)	960 SQFT

