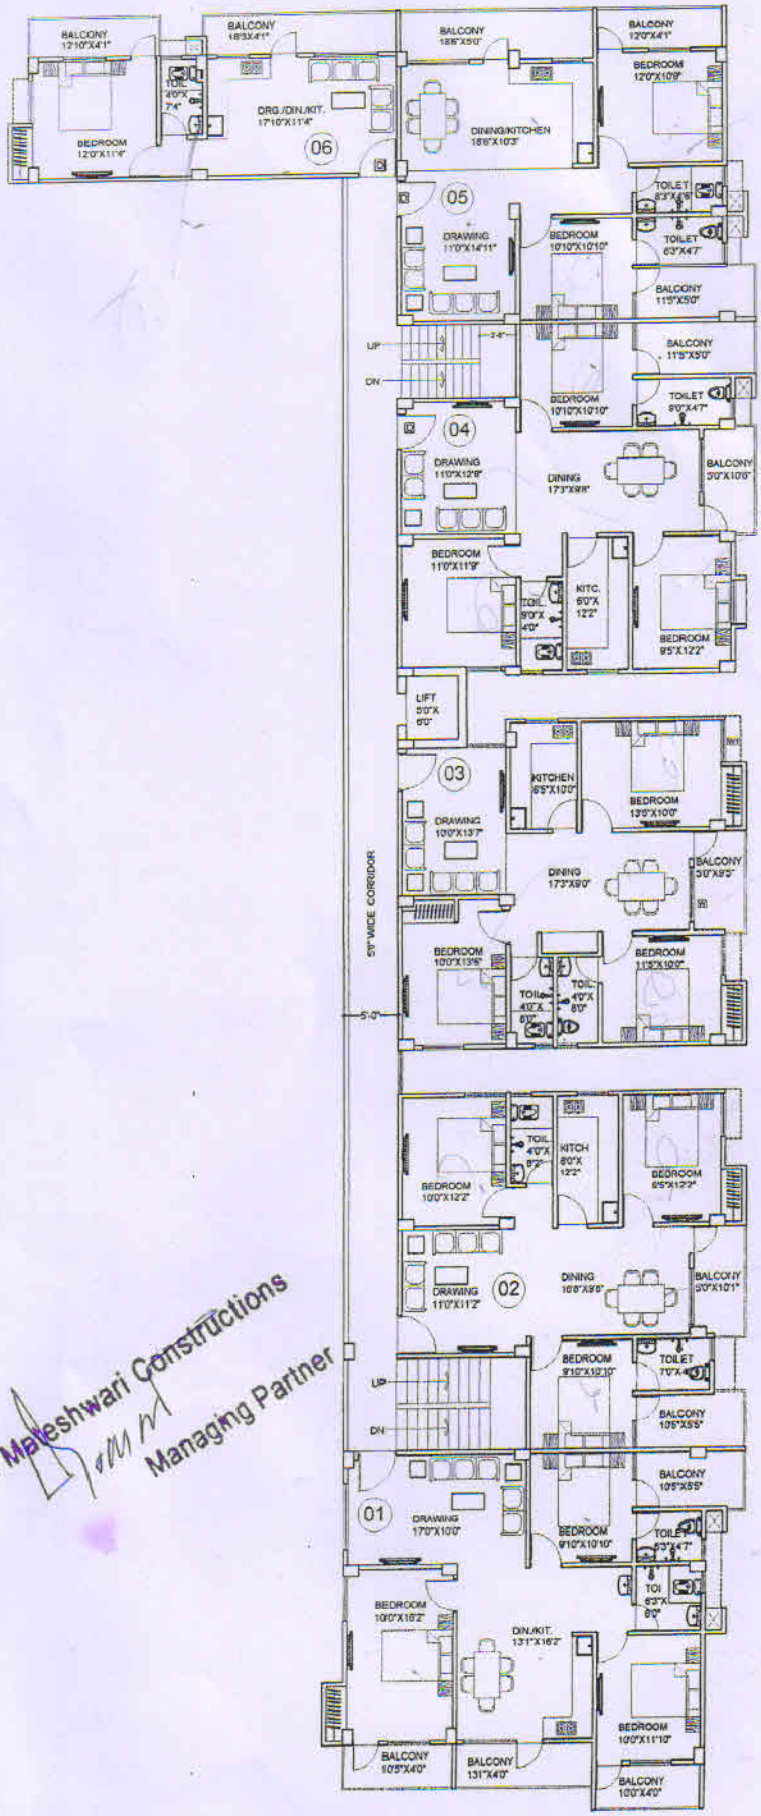


For Sri Mateshwari Constructions

Managing Partner

AREA STATEMENT

FLAT NO.	B/U AREA	SUPER B/U AREA
01	1040.00 sq.ft.	1373.00 sq.ft.
02	974.00 sq.ft.	1286.00 sq.ft.
03	981.00 sq.ft.	1295.00 sq.ft.
04	1024.00 sq.ft.	1352.00 sq.ft.
05	990.00 sq.ft.	1307.00 sq.ft.
06	572.00 sq.ft.	755.00 sq.ft.

FLAT NO.	CARPET AREA	BALCONY AREA
01	897.00 sq.ft.	193.00 sq.ft.
02	820.00 sq.ft.	103.00 sq.ft.
03	882.00 sq.ft.	46.00 sq.ft.
04	862.00 sq.ft.	107.00 sq.ft.
05	742.00 sq.ft.	203.00 sq.ft.
06	403.00 sq.ft.	127.00 sq.ft.

CLIENT.

SRI MATESWARI CONSTRUCTION

PROJECT.

PROPOSED RESIDENTIAL BUILDING AT RANIPUR CHAKMILKI

SHEET TITLE

1ST TO 4TH FLOOR WORKING

CKD. BY. Ar. Pawan Kr.

DRN. BY. MANISH KR.

NORTH

DATE. 18.06.25

DRG. NO. W-01

Modular Architects

Architect, Engineer, Interior & Landscape Designer
203 Rameshwar Sushila Complex
South Mandiri Road, Patna-1
Ph. No.- +91- 9308745855, +91-7277777793
e-mail - pawanarc@gmail.com
website- www.modulararchitects.in