
TYPICAL FLOOR PLAN - BLOCK - B

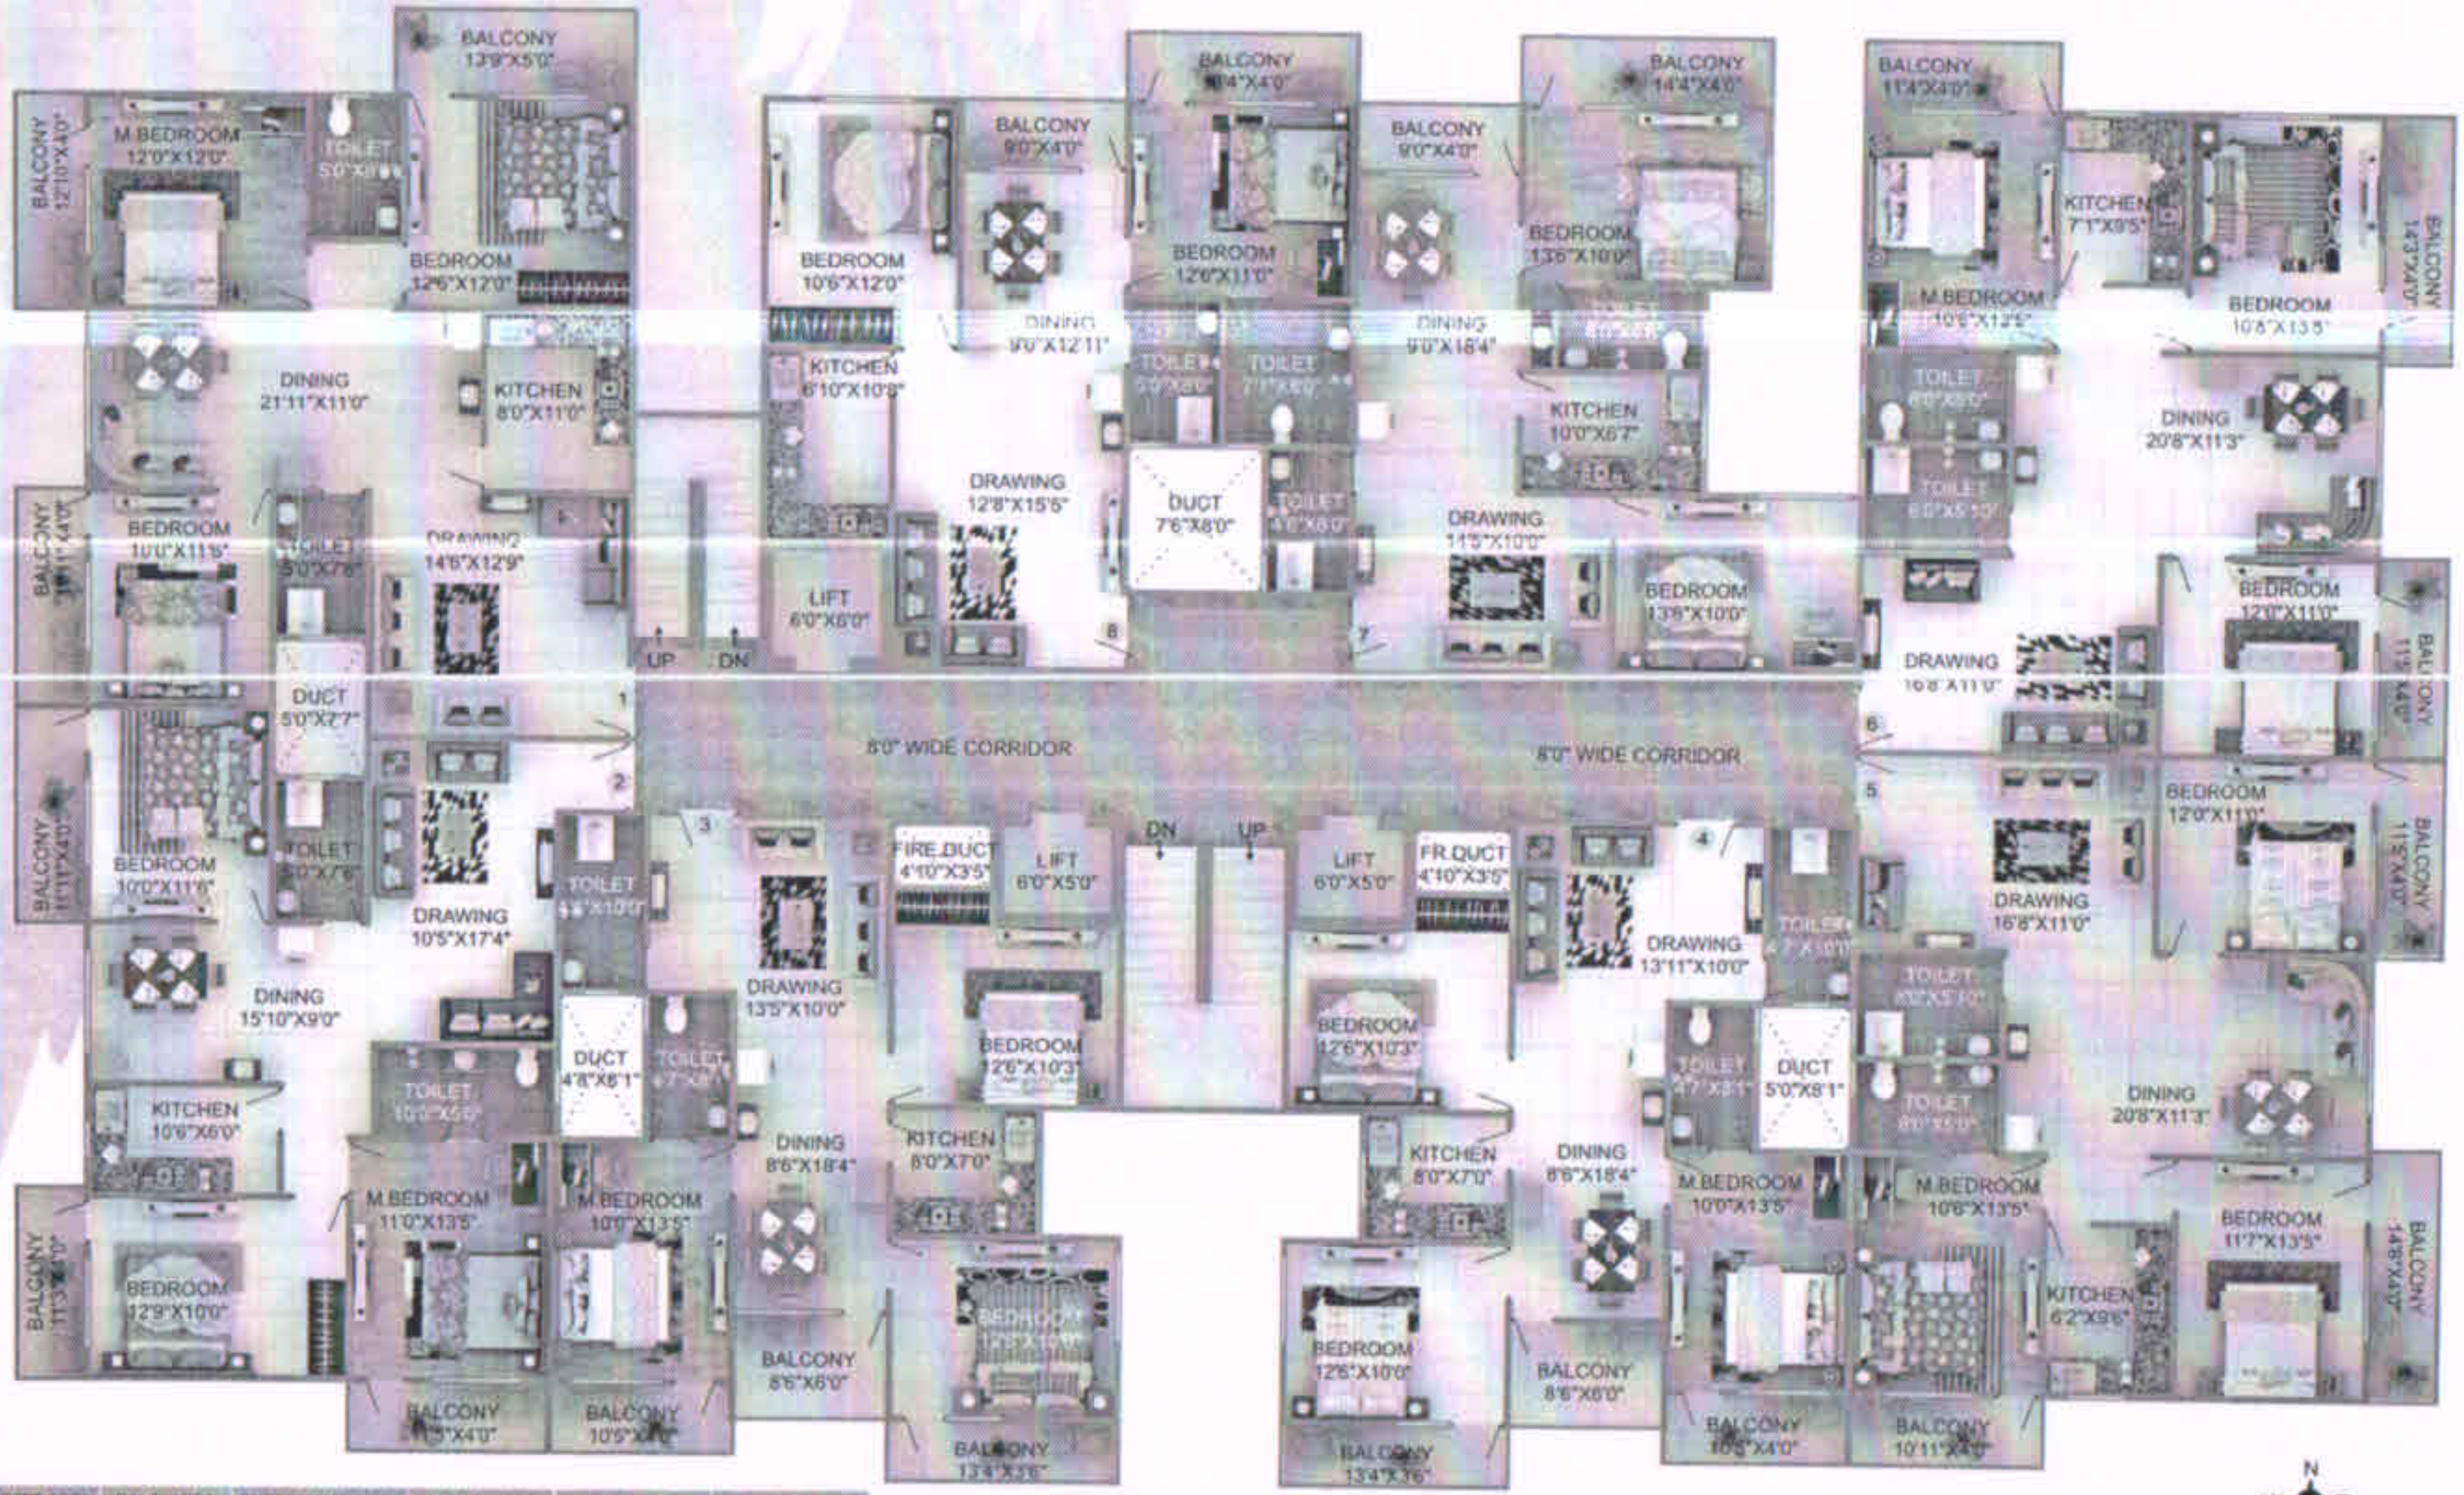


AREA STATEMENT

FLAT NO.	FLAT TYPE	CARPET AREA	BALC. AREA	OUTER WALL AREA	COMMON AREA	B.U.AREA	TOTAL AREA
1	3 B.H.K	1065.50 SQ.FT.	169.75 SQ.FT.	54.75 SQ.FT.	387 SQ.FT.	1290 SQ.FT.	1677 SQ.FT.
2	3 B.H.K	963.44 SQ.FT.	138.34 SQ.FT.	49.22 SQ.FT.	349 SQ.FT.	1153 SQ.FT.	1500 SQ.FT.
3	3 B.H.K	859.46 SQ.FT.	139.34 SQ.FT.	61.20 SQ.FT.	318 SQ.FT.	1060 SQ.FT.	1378 SQ.FT.
4	3 B.H.K	862.98 SQ.FT.	138.50 SQ.FT.	63.52 SQ.FT.	320 SQ.FT.	1066 SQ.FT.	1388 SQ.FT.
5	3 B.H.K	1061.23 SQ.FT.	148.01 SQ.FT.	43.76 SQ.FT.	376 SQ.FT.	1253 SQ.FT.	1629 SQ.FT.
6	3 B.H.K	1061.23 SQ.FT.	149.67 SQ.FT.	48.10 SQ.FT.	378 SQ.FT.	1259 SQ.FT.	1637 SQ.FT.
7	2 B.H.K	754.22 SQ.FT.	93.33 SQ.FT.	55.45 SQ.FT.	271 SQ.FT.	903 SQ.FT.	1174 SQ.FT.
8	2 B.H.K	802.87 SQ.FT.	89.33 SQ.FT.	55.80 SQ.FT.	284 SQ.FT.	948 SQ.FT.	1232 SQ.FT.

For Sri Mateshwari Constructions

Managing Partner

TYPICAL FLOOR PLAN - BLOCK - A & C

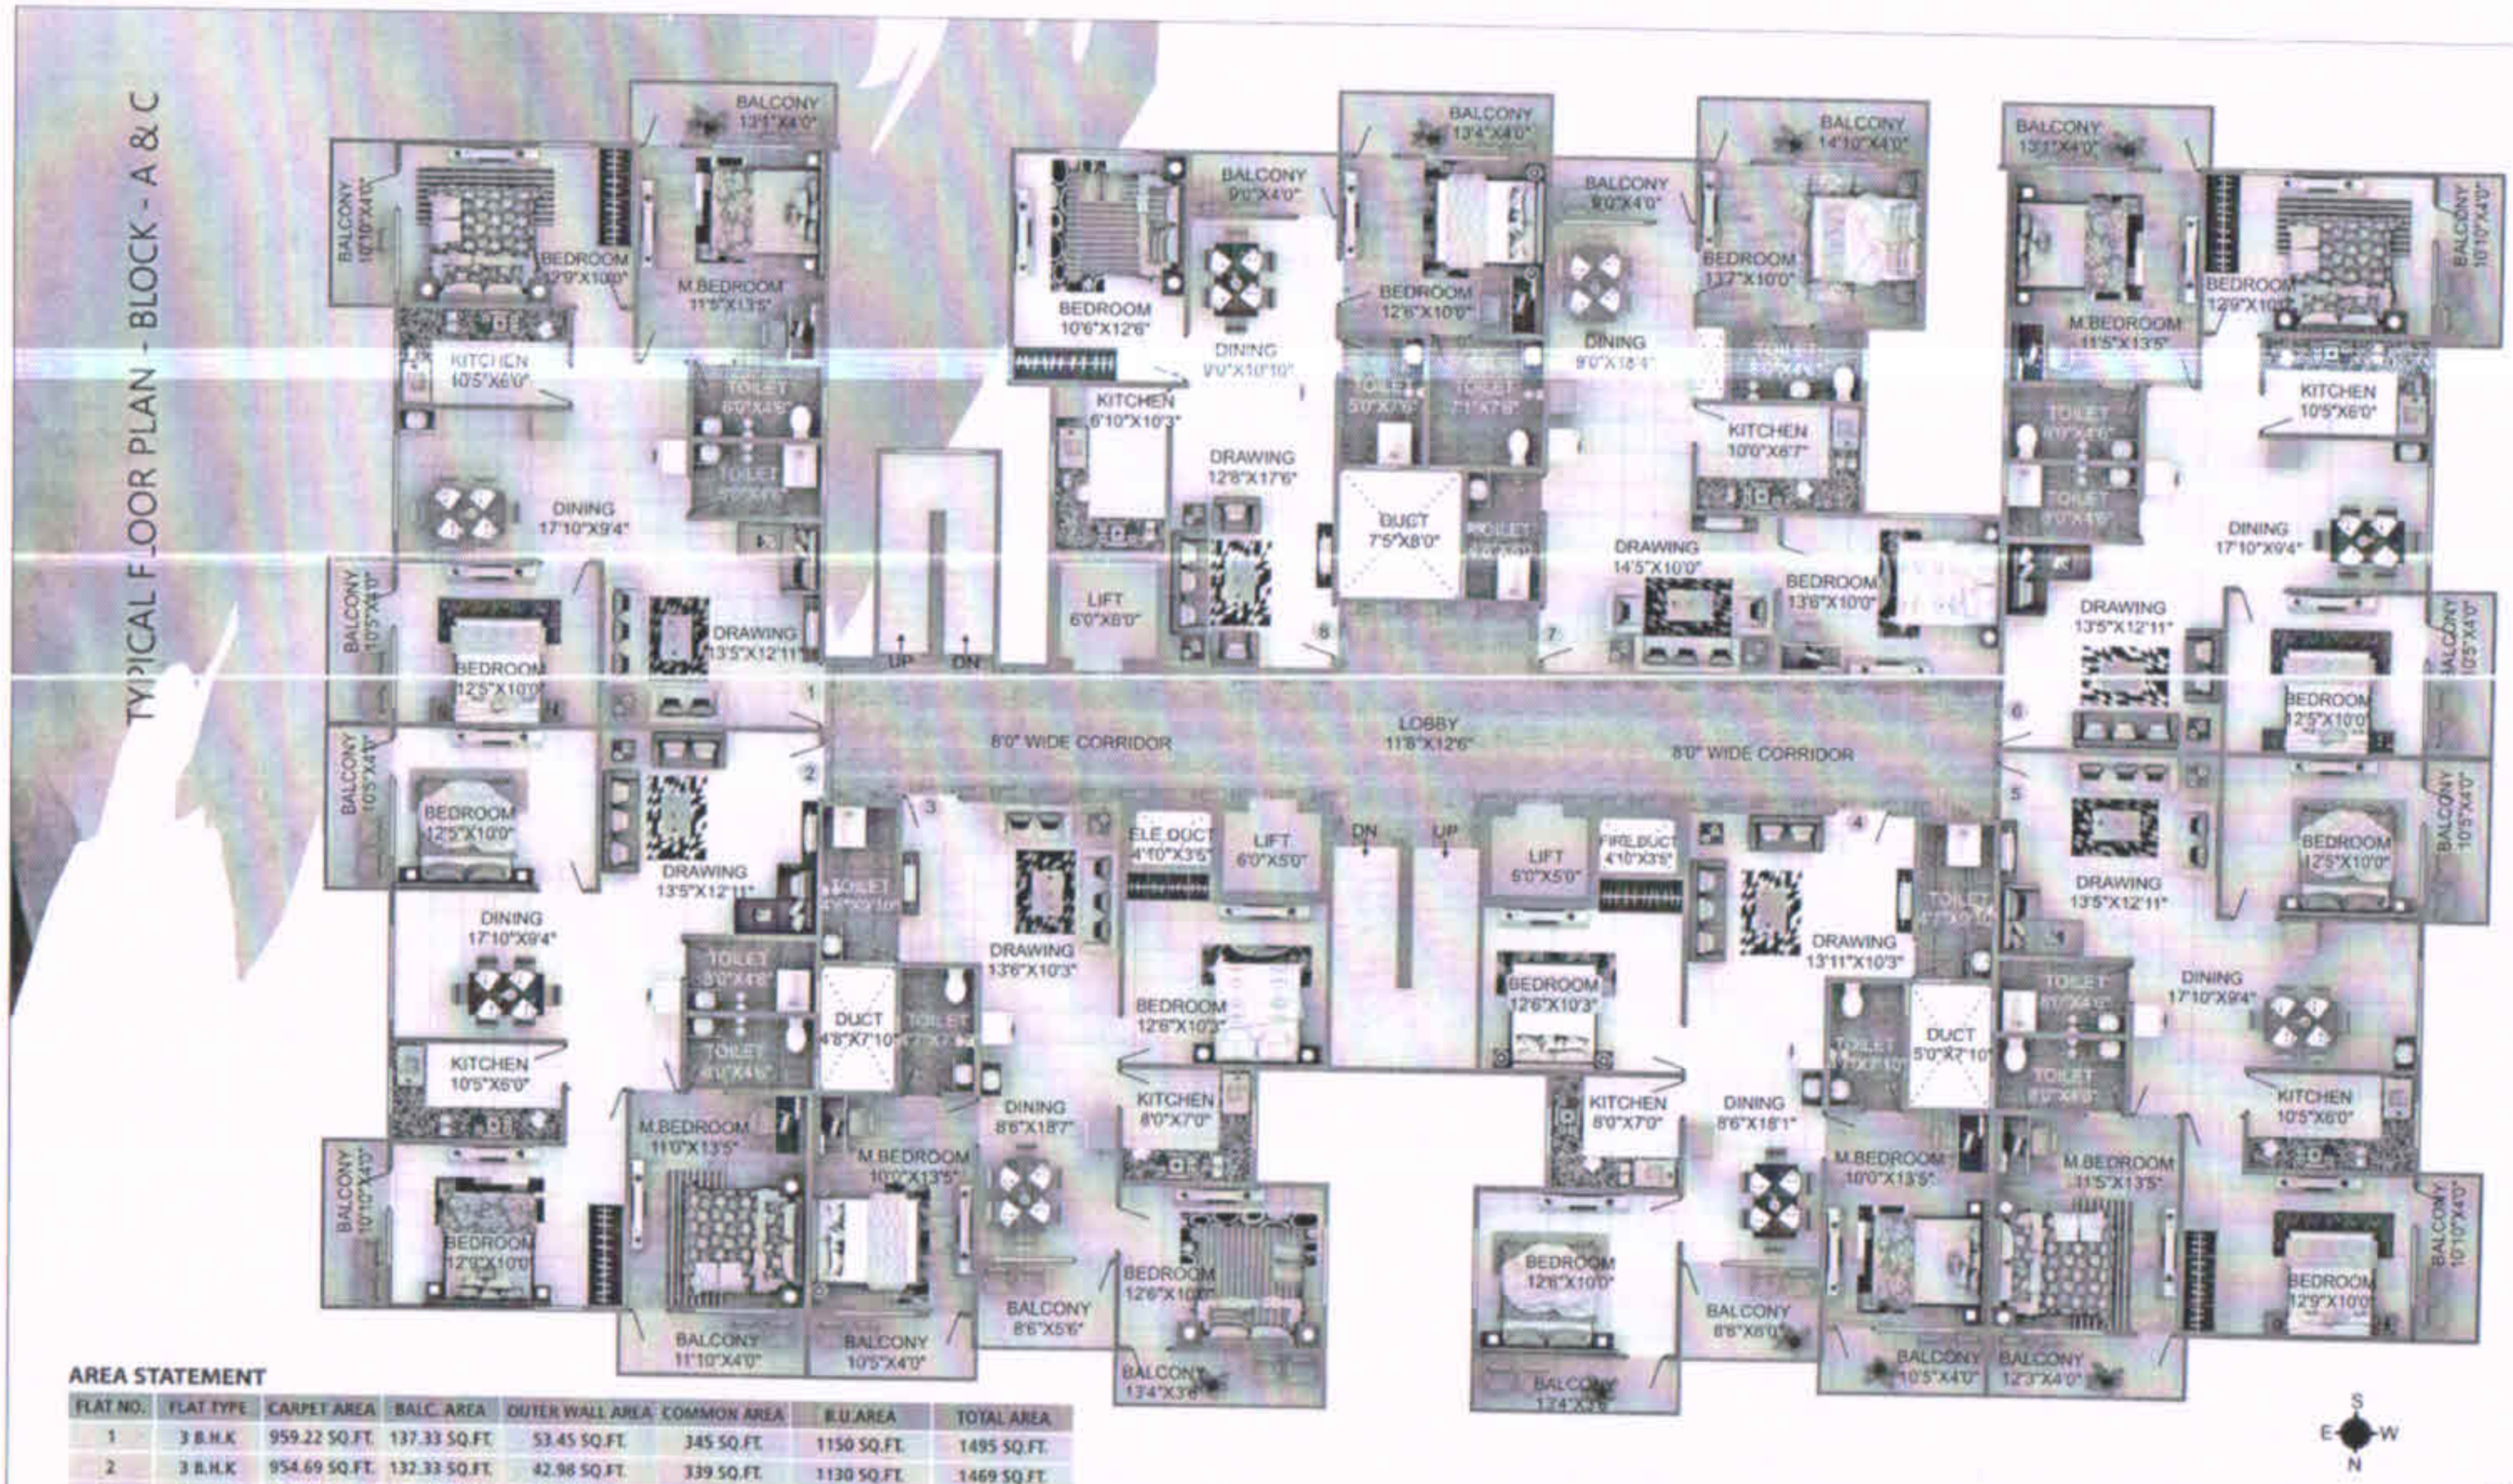

AREA STATEMENT

FLAT NO.	FLAT TYPE	CARPET AREA	BALC. AREA	OUTER WALL AREA	COMMON AREA	B.U.AREA	TOTAL AREA
1	3 B.H.K	959.22 SQ.FT.	137.33 SQ.FT.	53.45 SQ.FT.	345 SQ.FT.	1150 SQ.FT.	1495 SQ.FT.
2	3 B.H.K	954.69 SQ.FT.	132.33 SQ.FT.	42.98 SQ.FT.	339 SQ.FT.	1130 SQ.FT.	1469 SQ.FT.
3	3 B.H.K	865.12 SQ.FT.	134.25 SQ.FT.	61.63 SQ.FT.	319 SQ.FT.	1061 SQ.FT.	1380 SQ.FT.
4	3 B.H.K	863.27 SQ.FT.	138.50 SQ.FT.	63.23 SQ.FT.	320 SQ.FT.	1065 SQ.FT.	1385 SQ.FT.
5	3 B.H.K	959.22 SQ.FT.	134 SQ.FT.	42.78 SQ.FT.	341 SQ.FT.	1136 SQ.FT.	1477 SQ.FT.
6	3 B.H.K	959.22 SQ.FT.	139 SQ.FT.	47.78 SQ.FT.	344 SQ.FT.	1146 SQ.FT.	1490 SQ.FT.
7	2 B.H.K	754.22 SQ.FT.	93.33 SQ.FT.	54.45 SQ.FT.	271 SQ.FT.	902 SQ.FT.	1173 SQ.FT.
8	2 B.H.K	755.10 SQ.FT.	89.33 SQ.FT.	59.57 SQ.FT.	271 SQ.FT.	904 SQ.FT.	1175 SQ.FT.

For Sri Mateshwari Constructions

Managing Partner