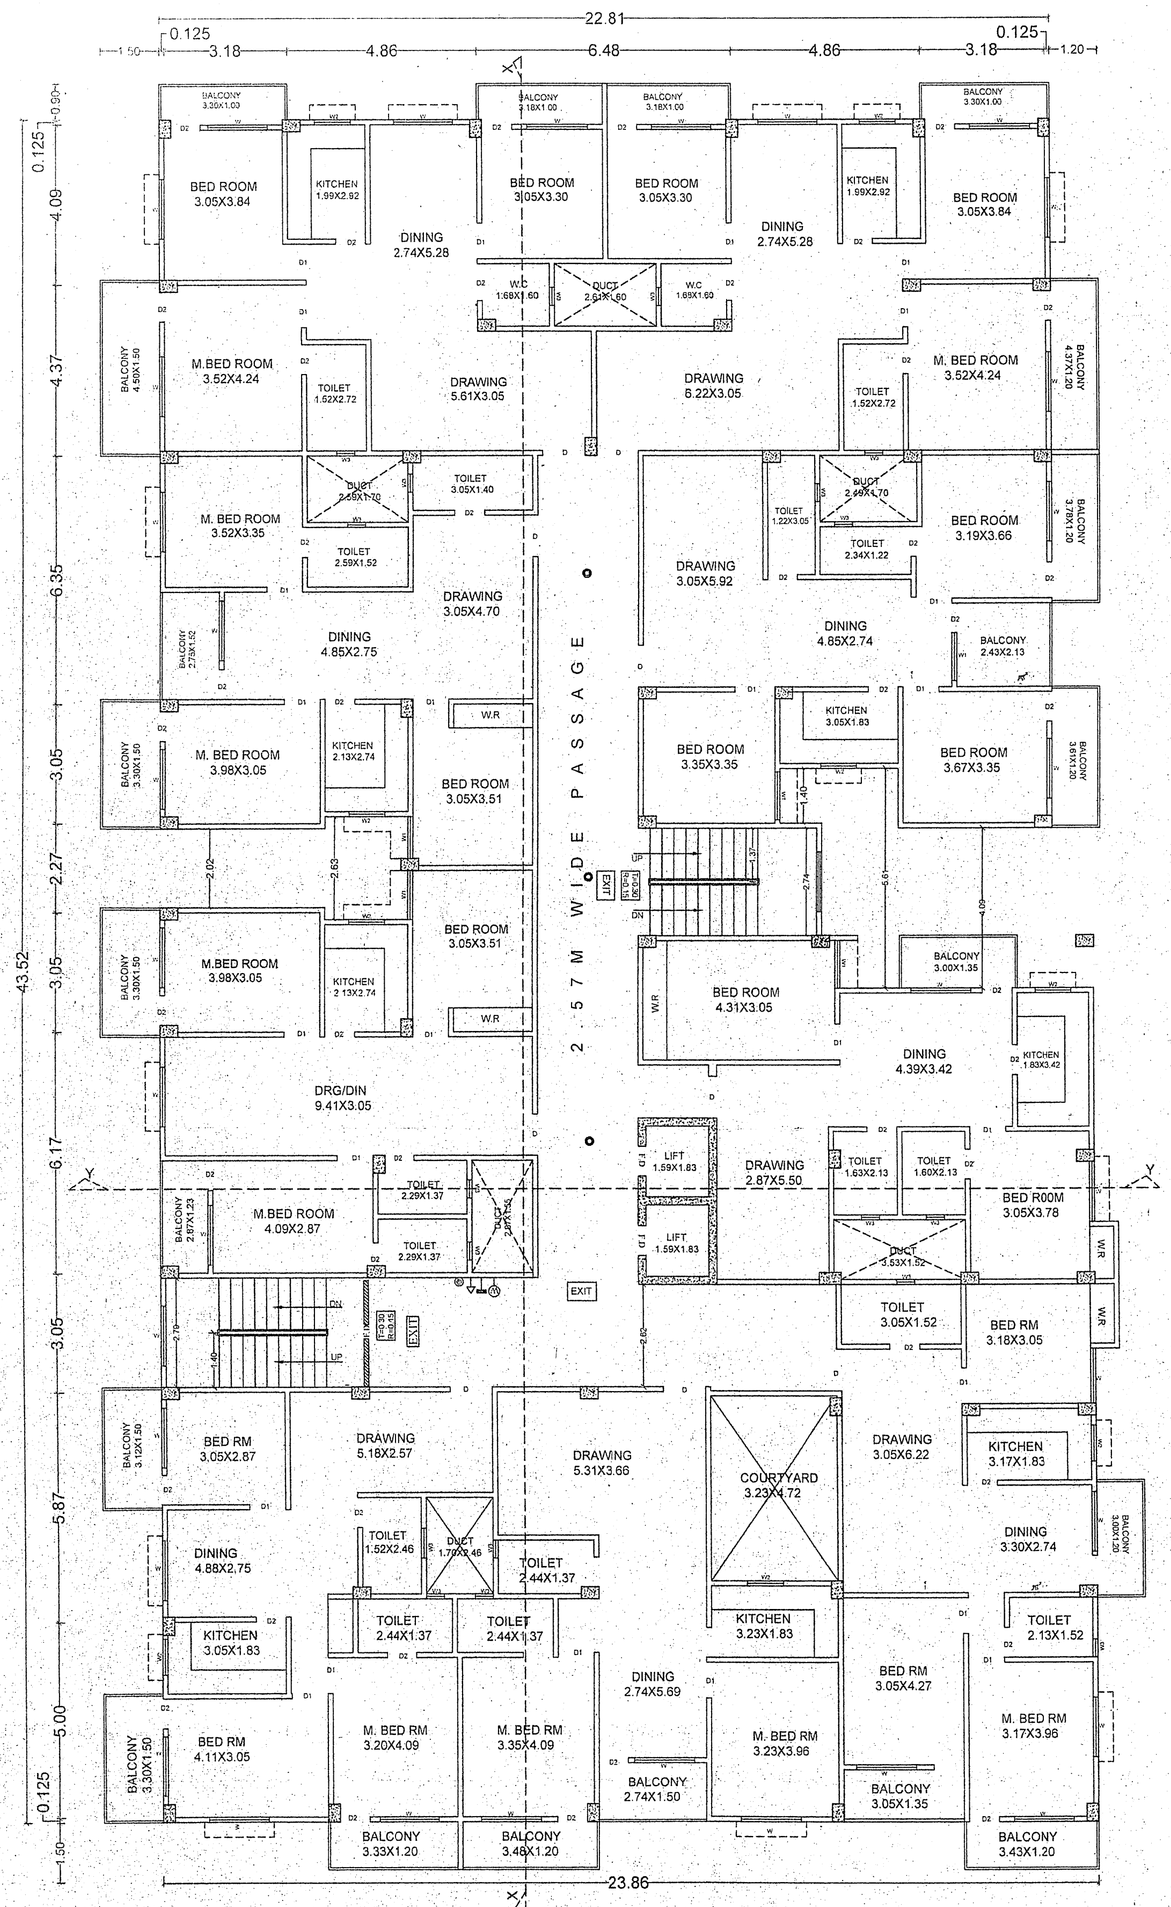
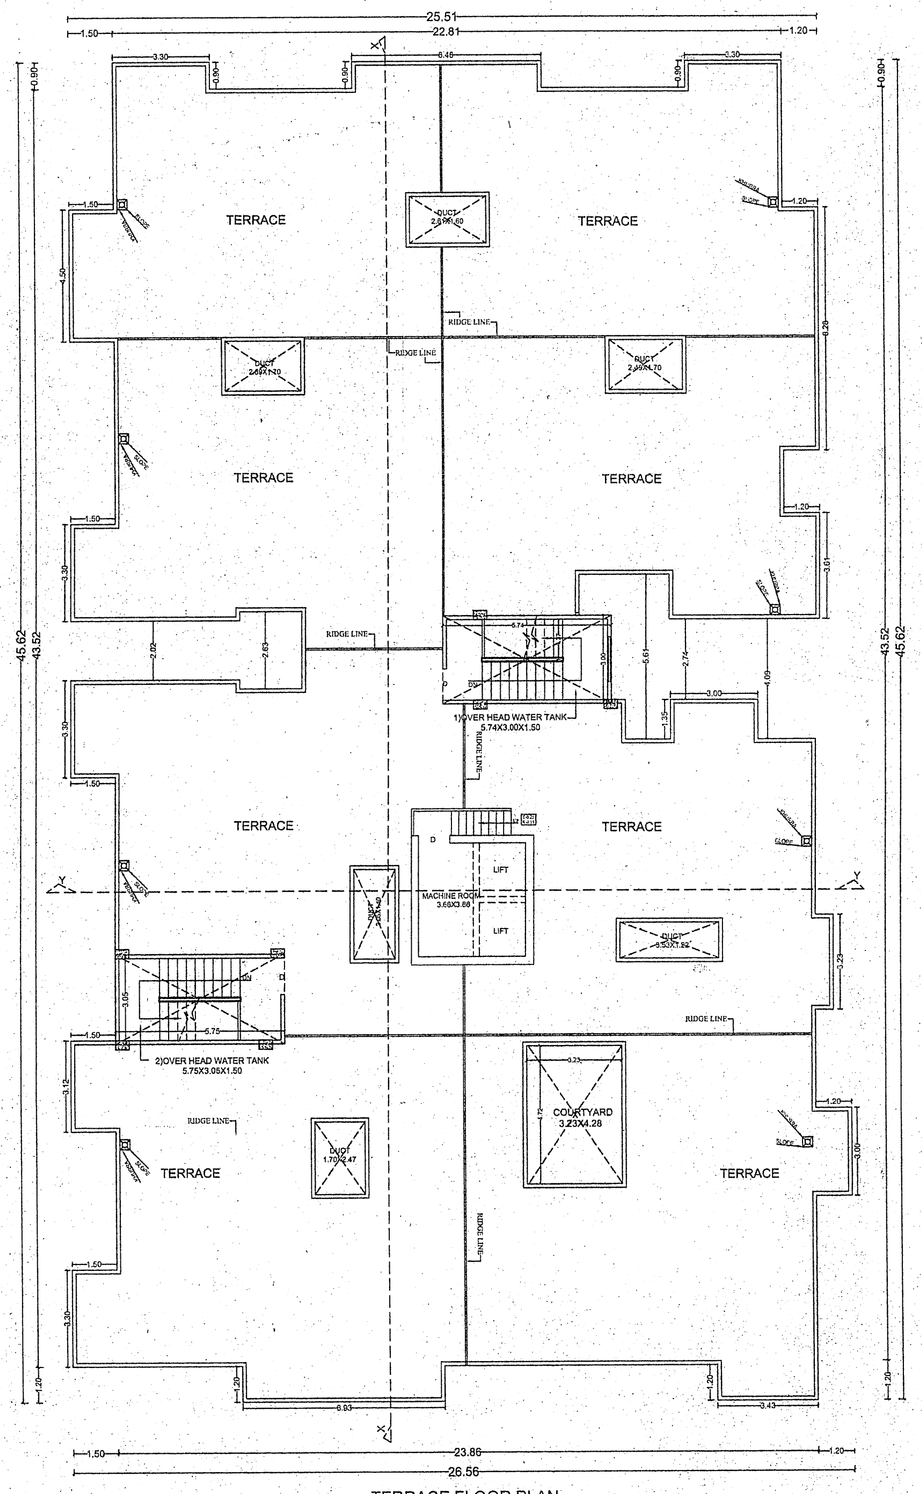


1ST TO 5TH FLOOR PLAN
SCALE - 1:100


25.51
22.81
1.50
3.30
4.58
4.58
3.30
1.20
TERRACE
DUCT 2.51X1.60
DUCT 2.66X0.70
RIDGE LINE
TERRACE
TERRACE
TERRACE
TERRACE
TERRACE
TERRACE
DUCT 0.53X1.22
DUCT 2.66X0.70
DUCT 2.51X1.60
LIFT
LIFT
MACHINE ROOM 3.65X3.66
LIFT
LIFT
10'OVER HEAD WATER TANK 5.74X3.00X1.50
21OVER HEAD WATER TANK 5.75X3.05X1.50
COURTYARD 3.23X4.28
NOT INCLUDE 1.70X1.42
TERRACE
TERRACE
45.62
43.52
45.62
1.50
1.50
1.50