
PRODUCED BY AN AUTODESK EDUCATIONAL PRODUCT

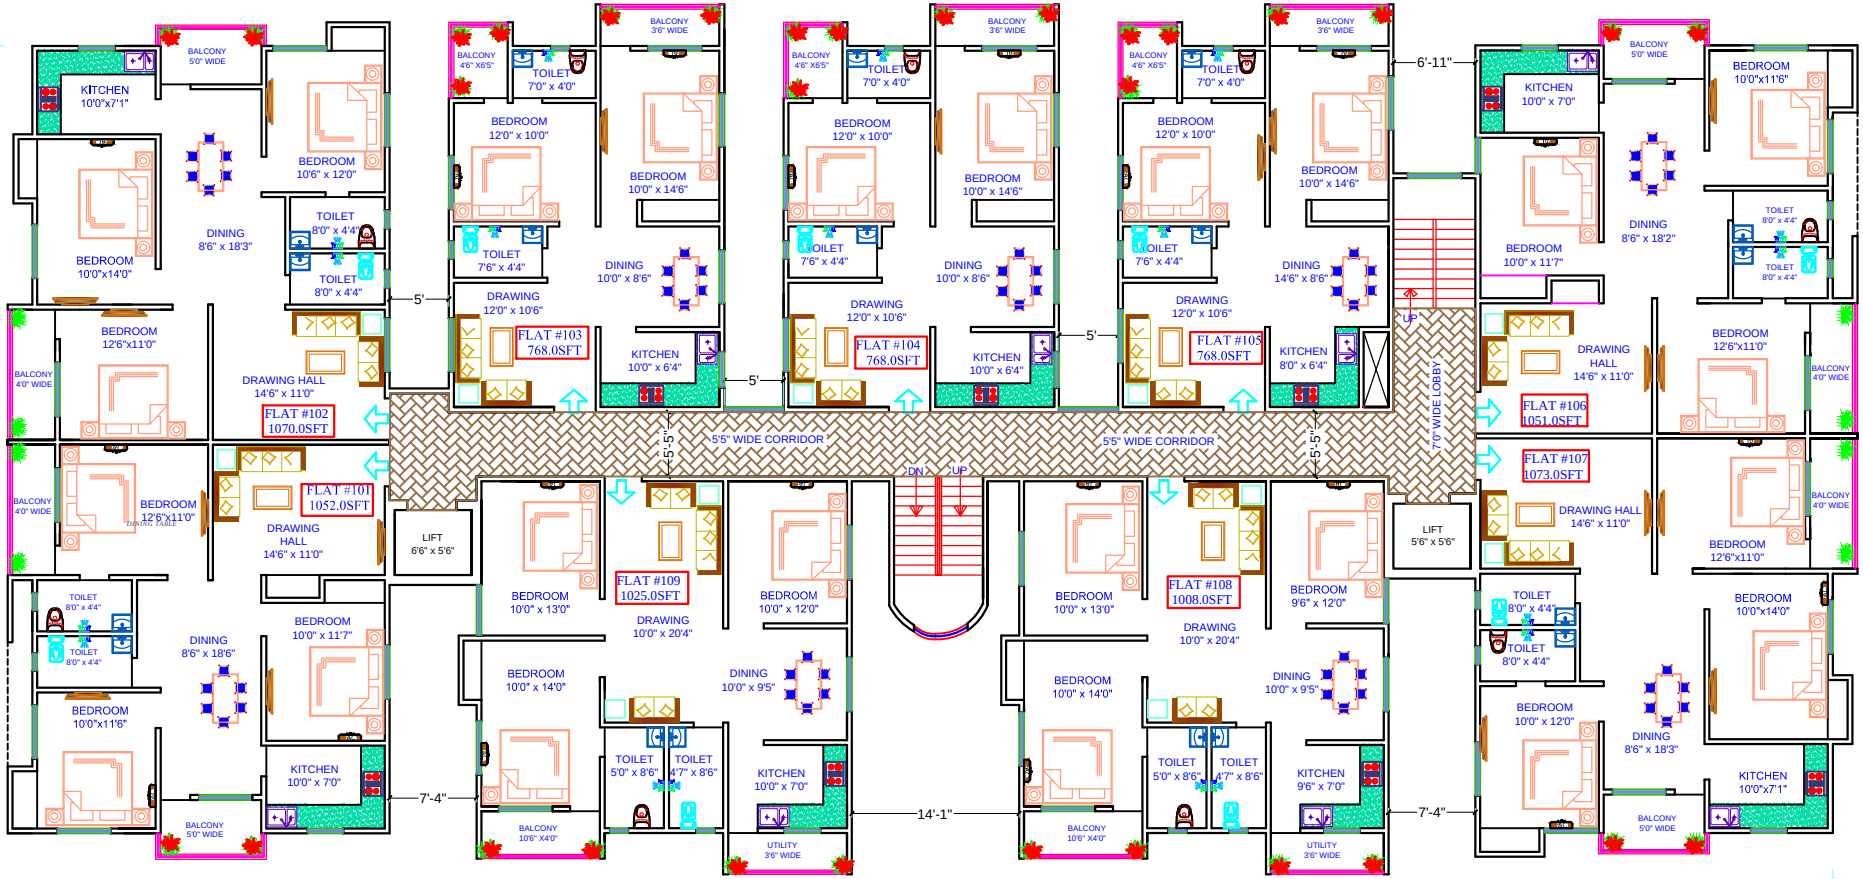

TYPICAL (1ST,2ND & 3RD)
FLOOR BOOKING PLAN

AREA STATEMENT

FLAT NO.	BUILT UP AREA (SFT)	SUPER B/U AREA (SFT)
101	1052.00	1367.6
102	1070.00	1391.1
103	768.00	998.4
104	768.00	998.4
105	768.00	998.4
106	1051.00	1366.3
107	1073.00	1395.0
108	1008.00	1310.4
109	1025.00	1332.5

PROJECT
RAM PRASAD ENCLAVE

DEVELOPER:-

SHEET TITLE:-
TYPICAL FLOOR BOOKING PLAN

NORTH

DATE:-
17-02-2021

M. K & ASSOCIATES
ARCHITECTS , ENGINEERS,
INTERIOR & LANDSCAPE
D E S I G N E R
202-B,GHAROUNDA COMPLEX,
JAGDEO PATH MORE,
BAILEY ROAD , PATNA- 800014
MOB.-9431063329, 7091868467

PRODUCED BY AN AUTODESK EDUCATIONAL PRODUCT

PRODUCED BY AN AUTODESK EDUCATIONAL PRODUCT