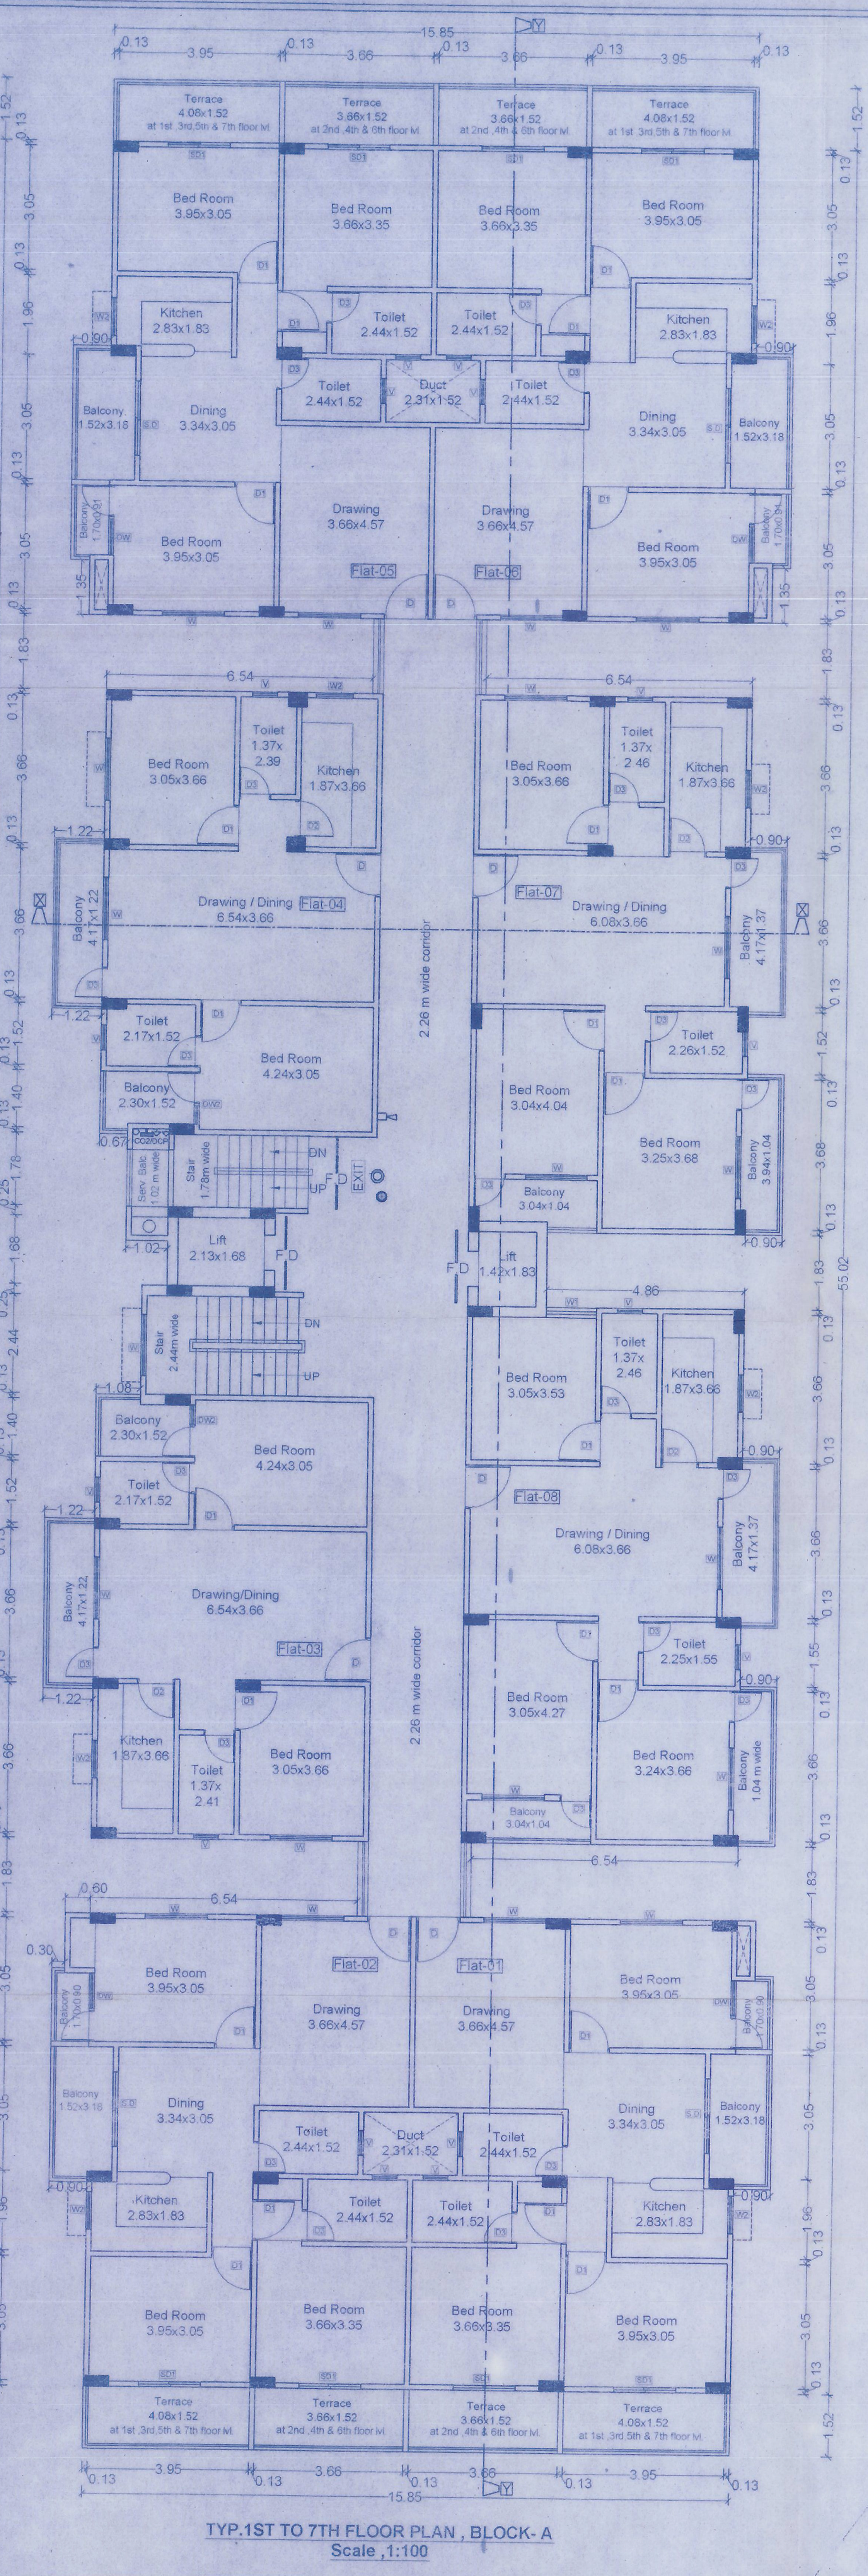

TYP.1ST TO 7TH FLOOR PLAN , BLOCK- A
Scale ,1:100

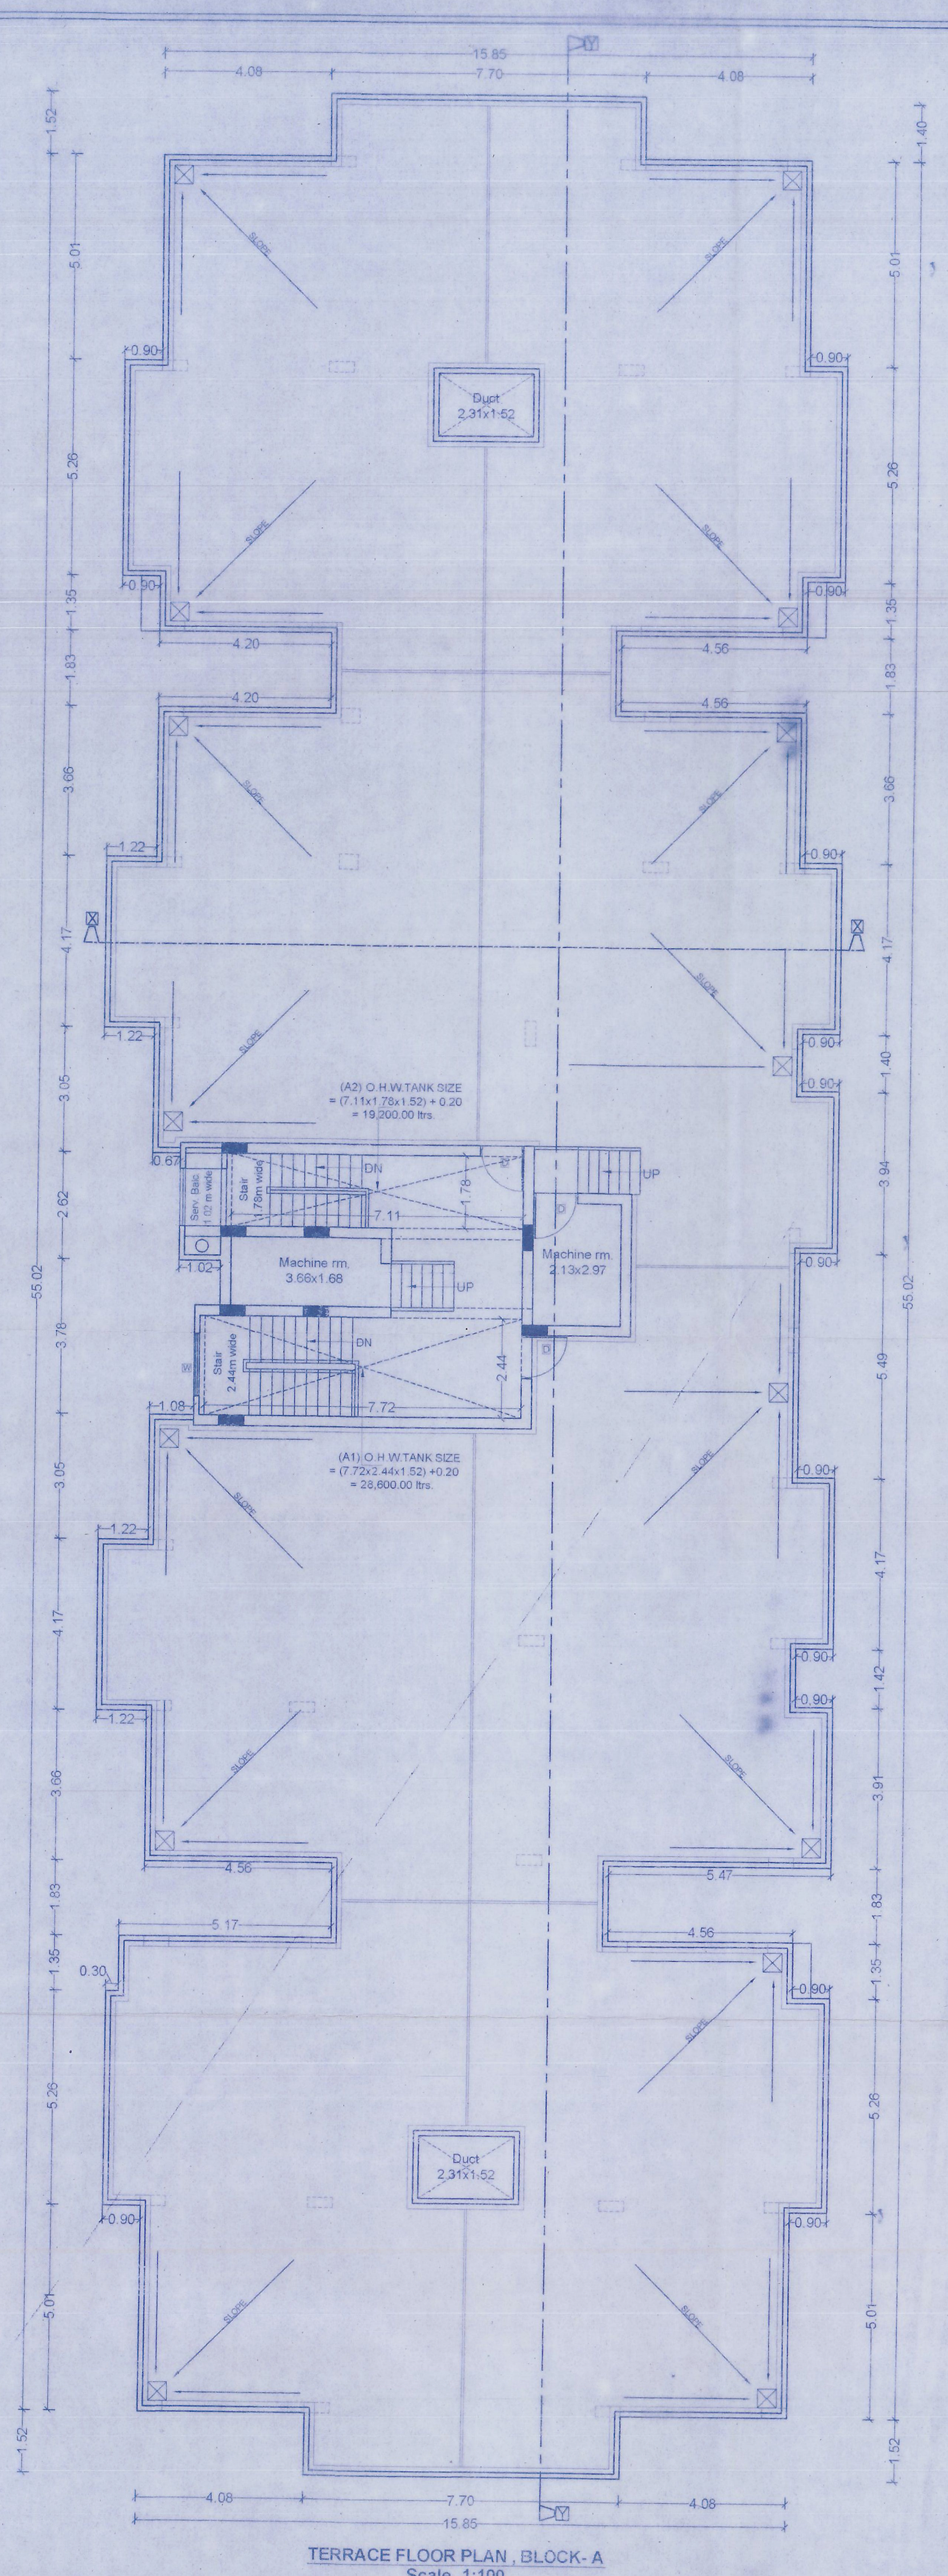

TERRACE FLOOR PLAN , BLOCK- A
Scale ,1:100

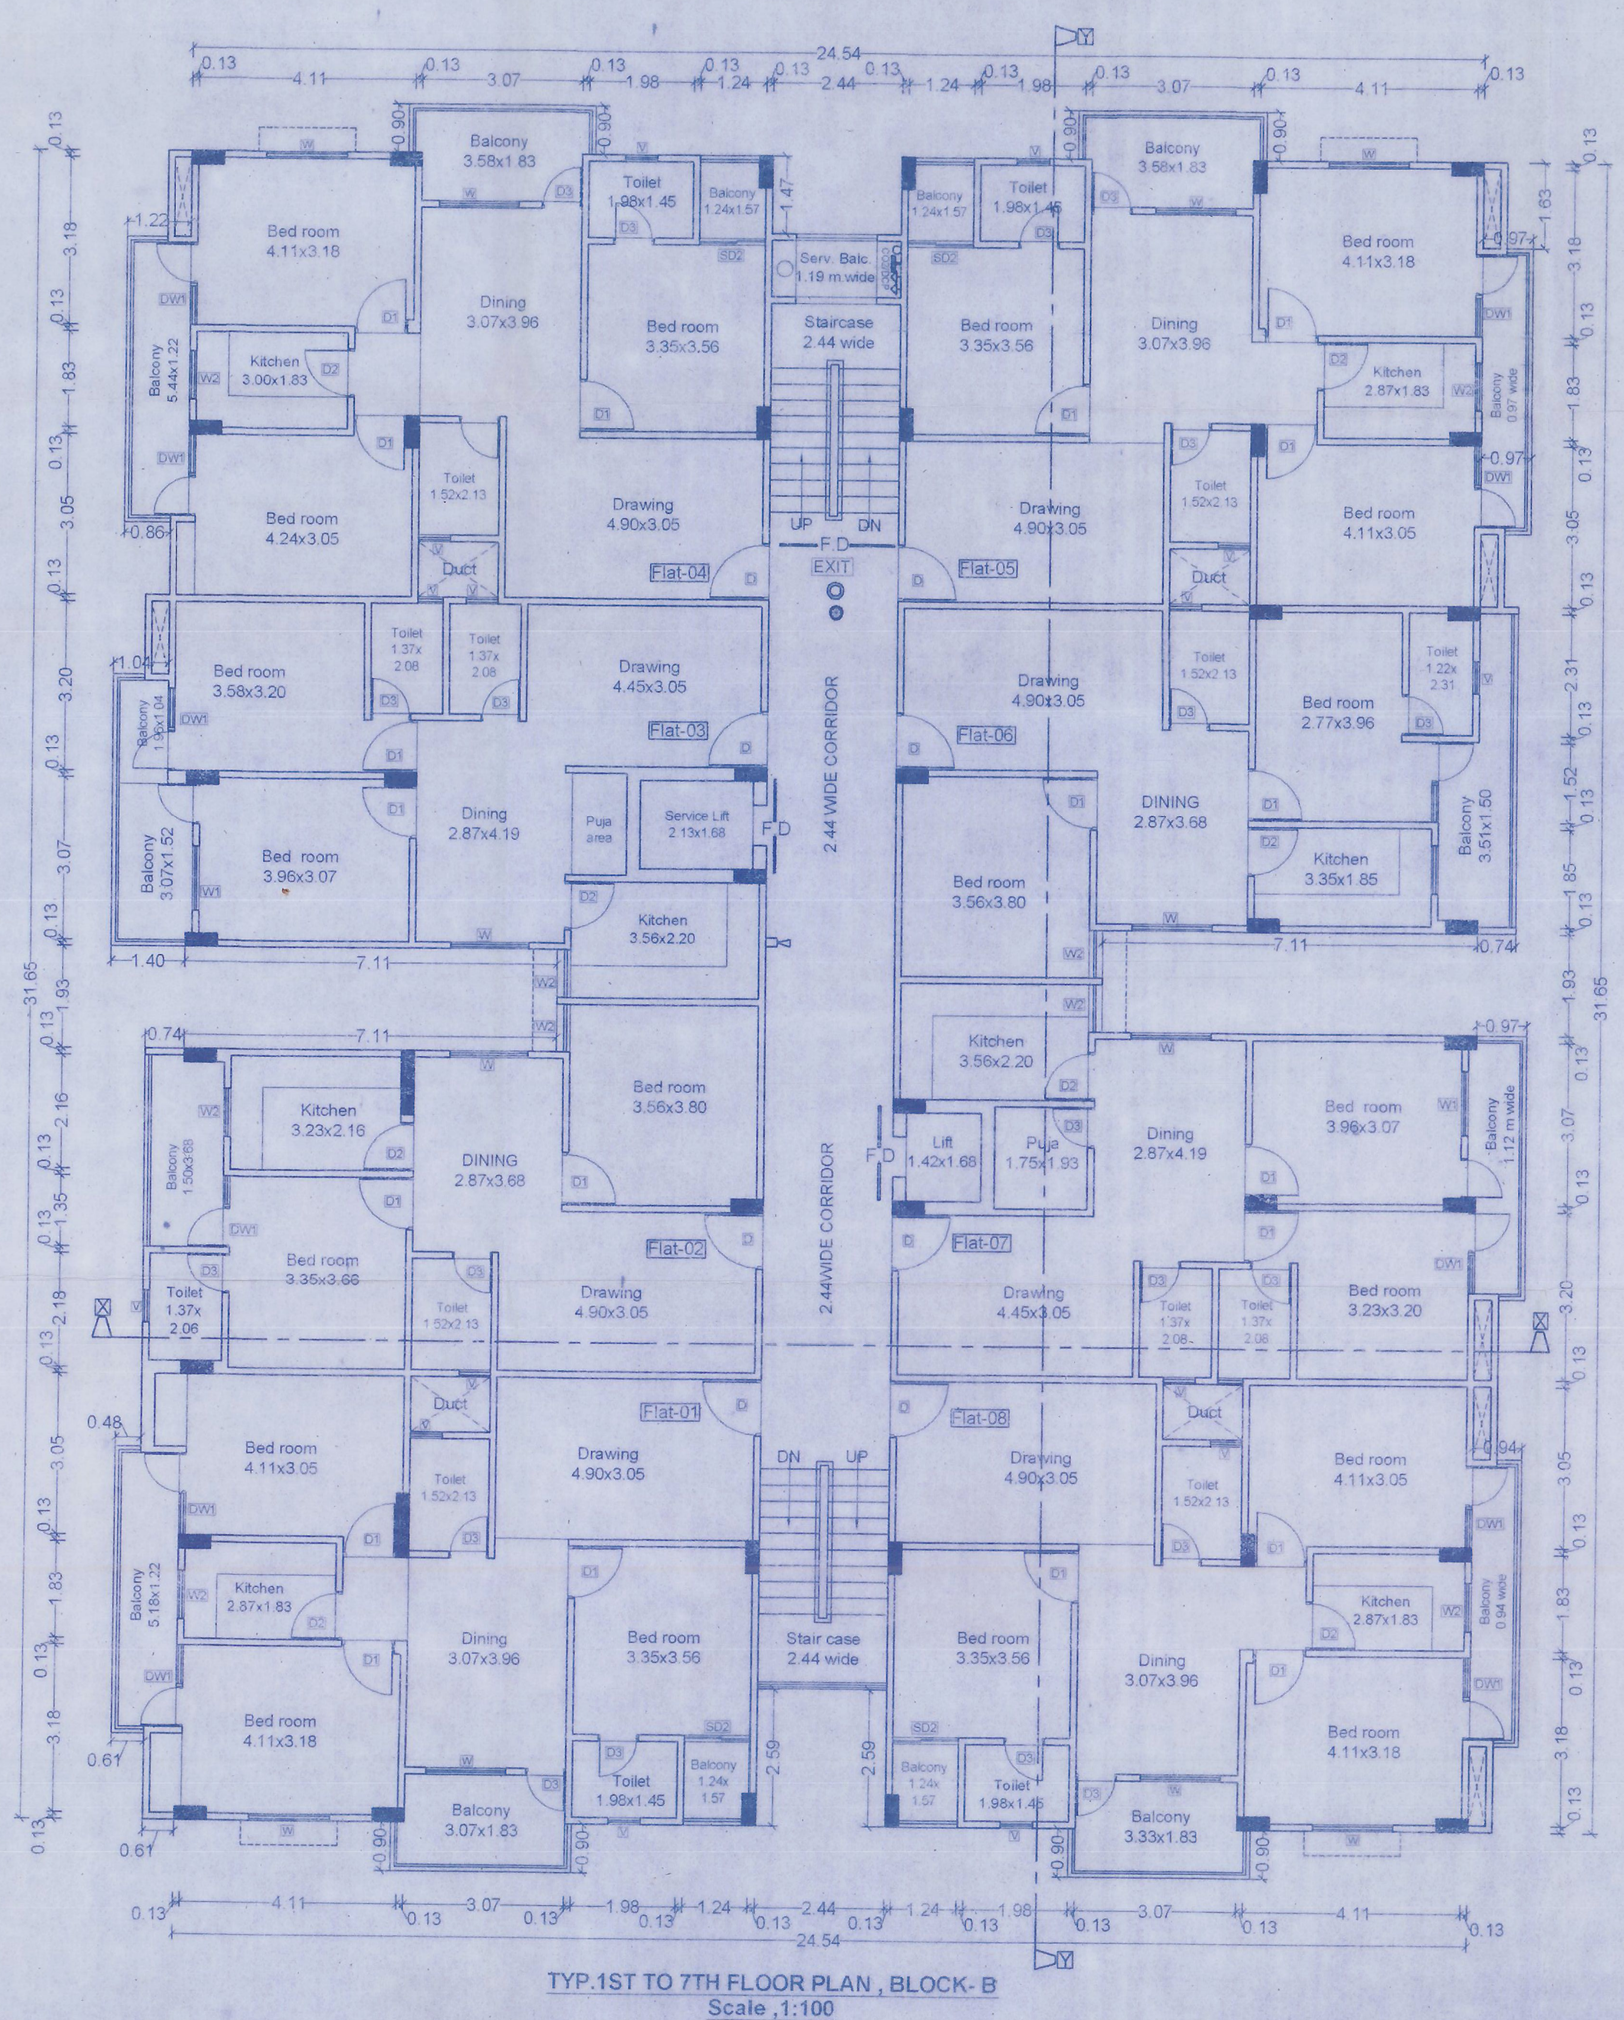

TYP.1ST TO 7TH FLOOR PLAN , BLOCK- B
Scale ,1:100

SCHEDULE OF DOORS & WINDOWS

03/06

TYPE	WIDTH	HEIGHT	SILL	LINTEL	DESCRIPTION
D	1.07	2.13	0.0	2.13	Single Leaf Door
D1	0.99	2.13	0.0	2.13	Single Leaf Door
D2	0.91	2.13	0.0	2.13	Single Leaf Door
D3	0.76	2.13	0.0	2.13	Single Leaf Door
W	1.52	1.78	0.76	2.54	Glazed window
W1	1.22	1.78	0.76	2.54	Glazed window
W2	0.91	1.63	0.91	2.54	Glazed window
DW	0.76x0.94	2.54x1.78	0.00x0.76	2.54	Door & window
DW1	0.76x0.79	2.54x1.78	0.00x0.76	2.54	Door & window
DW2	0.76x0.51	2.54x1.78	0.00x0.76	2.54	Door & window
V	0.61	0.61	1.52	2.13	Ventilator
SD	1.83	2.54	0.0	2.54	Sliding door
SD1	1.52	2.54	0.0	2.54	Sliding door
SD2	1.24	2.54	0.0	2.54	Sliding door
V1	1.83				Ventilator
V2	1.22				Ventilator
LD	AS/ LIFT COMPANY				Lift door

PLOT DETAIL:-

PROPOSED RESIDENTIAL BUILDING FOR ABODE INFRASTRUCTURE,PARTNER SRI SANJEEV KUMAR S/O:- SRI RAJESHWAR ON PLOT NO. -689,690, KHATA NO. :-228,293. TAUZI NO.-5855,THANA NO.-17, THANA - DANAPUR. MAUZA:- SIKANDARPUR, DIST.- PATNA.

POWER OF ATTORNEY HOLDER,
SRI SANJEEV KUMAR, S.O:- SRI RAJESHWAR, PARTNER ABODE INFRASTRUCTURE ON BEHALF OF MR. BRAHMDEO SINGH JITENDRA KUMAR,SATENDRA KUMAR,AJEET KUMAR AND PUSHPLATA KUMARI.

SHEET NO.	SCALE.	NORTH.
P.M.C. -03/06	1 : 100	

Er. Vijay Kumar
Structure Engineer
Lic-No-01/STRE/2015/NPDN

SIGNATURE OF STR. ENGG.

Abode Infrastructure
Sanjeev Kumar
Partner

SIGNATURE OF DEVELOPER.
(POWER OF ATORNEY HOLDER ON BEHALF OF BRAHMDEO SINGH, JITENDRA KUMAR,SATENDRA KUMAR,AJEET KUMAR AND PUSHPLATA KUMARI.)

Ar. UMASHANKAR KUMAR
Regd. Architect-CA/2011/54023
EMP. No.-29/Arc/1/2015/NPDN
NAGAR PARISHAD DANAPUR

SIGNATURE OF ARCHITECT.

बिहार भू-सम्पदा (विनियमन और विकास) नियमावली 2017 (RERA) की शर्तों के अधीन राज्य में गठित भू-सम्पदा प्राधिकरण से इस परियोजना का निबंधन अनिवार्य होगा।

15/02/18
J.E.
Nagar Parishad Danapur Nizamat

A.E.
Nagar Parishad Danapur Nizamat

Building Plan No.......05/18-19

निम्नांकित शर्तों के साथ भवन मानचित्र की स्वीकृति दी जाती है।

सरकारी या किसी दूसरे के जमीन का अतिक्रमण नहीं करना होगा, तथा पथ एवं सड़क के लिए बिहार भवन उपविधि 2014 के अनुसार अपनी जमीन छोड़ना होगा। भवन भू-कम्परोधी बनाना होगा तथा अपने भवन से सरकारी नाला तक जल निकासी हेतु अपने खर्च से नाली निर्माण करना होगा।

बरसाती पानी नाली के लिए भूतल पर व्यवस्था करना होगा। भवन भू-खण्ड विवादित रहने की स्थिति में भवन मानचित्र स्वतः रद्द समझा जायेगा एवं उसपर खड़े किये गये बनावट अवैध माना जायेगा। भवन मानचित्र की स्वीकृति केवल तीन वर्ष के लिए मान्य होगी। भवन में रहने के पूर्व NOC प्राप्त करना होगा। तकनीकी पदा०/अभियंता की अनुशंसा के आधार पर पारित।

नगर कार्यपालक पदाधिकारी
नगर परिषद, दानापुर निजामत