पटना महानगर क्षेत्र प्राधिकार

(बिहार सरकार का उपक्रम)
पाँचवां तल्ला, बिहार राज्य भवन निर्माण निगम लिमिटेड
पटना का मुख्यालय भवन, हॉस्पीटल रोड,
शास्त्री नगर, पटना - 800023

सं0सं0:–PMAA/PRN/$\frac{Mustaphapur}{Khagaul}/\frac{Tower-I}{Tower-II}$/G+6/60/2019 - 221 पटना, दिनांक– 31.12.2020

प्रेषक,

प्रभारी निदेशक,
पटना महानगर क्षेत्र प्राधिकार,
बिहार पटना।

सेवा में,


श्रीमती नीलम सिन्हा,
पति–श्री रबीन्द्र नाथ सिन्हा,
ग्राम+ पोस्ट–गंगाचक,
थाना–मसौढ़ी
बिहार, पटना।


विषयः– प्लान केस संख्या– PMAA/PRN/$\frac{Mustaphapur}{Khagaul}/\frac{Tower-I}{Tower-II}$/G+6/60/2019 की स्वीकृति के संबंध में।


महाशय,

आपके आवेदन सं0– PMAA/PRN/$\frac{Mustaphapur}{Khagaul}/\frac{Tower-I}{Tower-II}$/G+6/60/2019, दिनांक–20.09.2019 के संदर्भ में श्रीमती नीलम सिन्हा, पति–श्री रबीन्द्र नाथ सिन्हा, ग्राम+पोस्ट–गंगाचक, थाना–मसौढी, बिहार, पटना के भवन निर्माण के लिए पटना महानगर क्षेत्र प्राधिकार में बिहार शहरी आयोजना तथा विकास अधिनियम, 2012 के अधीन अधिसूचित विकास योजना/पटना महानगर क्षेत्र प्राधिकार/आयोजना स्कीम/पटना मास्टर प्लान 2031 के आलोक में मौजा–मुस्तफापुर, सर्वे थाना–दानापुर, थाना सं०–36, सर्वे प्लॉट सं०–919 (अंश), खाता सं०–56, Tauzi- 5241 में आवासीय भवन, (Tower-I, Tower-II/G+6/60/2019) दिनांक–23.12.2020 को स्वीकृतार्थ नक्शा के बाबत निम्नलिखित शर्तो/निर्वधनों के अध्याधीन एतद् द्वारा अनुमति प्रदान की जाती है।

1. भूमि/भवन का उपयोग अन्य रूप से आवासीय भवन प्रयोजन, के लिए किया जाएगा और इस प्राधिकार के पूर्व अनुमोदन के बिना उपयोगों को किसी अन्य उपयोग के लिए परिवर्तित नहीं किया जाएगा।
2. विकास पूर्ण रूप से आवश्यक अनुमति के पृष्ठांकन के साथ संलग्न योजनाओं के अनुसार किया जाएगा।
3. अनुमोदन योजना में दर्शाया गया 1,812.48 वर्गमीटर का पार्किंग स्थान खुला रखा जाएगा और इसके किसी भाग पर निर्माण नहीं किया जाएगा।
4. प्रश्नगत भूमि आवेदक के विधिपूर्ण स्वामित्व एवं शांतिपूर्ण कब्जा में अवश्य हो।

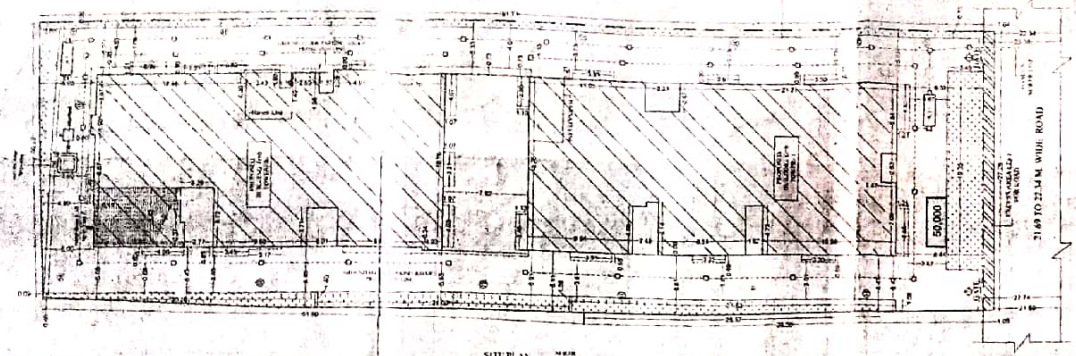

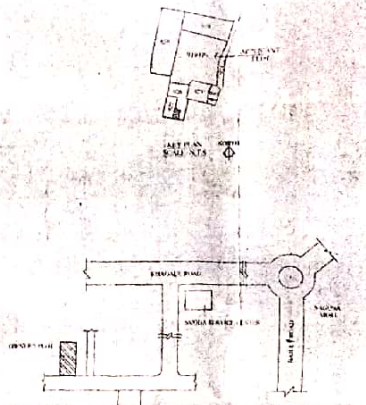

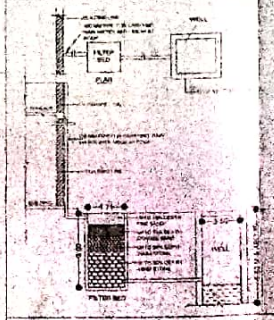

SPECIFICATION

AREA CALCULATION

PROPOSED RESIDENTIAL BUILDING FOR:
THANA- KHAGAUL, DIST.- PATNA.

ALL DIMENSIONS IN METER

SCALE : 1:100
SCALE : 1:200

SHEET No.:-

NORTH


नीलम सिन्हा
नीलम सिन्हा
SIGNATURE OF OWNER

BIJAYA KUMAR
ARCHITECT
COUNCIL REG. NO. CA/2018/33
SIGNATURE OF ARCHITECT


Ranjan Kumar Sinha
Structural Engineer

Ranjan Kumar Sinha
SIGNATURE OF STRUCTURAL ENGINEER

सहायक अभियंता
नगर पालन एवं परीक्षण

कार्यपालक पदाधिकारी
नगर पालन एवं परीक्षण


Patna Metropolitan Area Authority

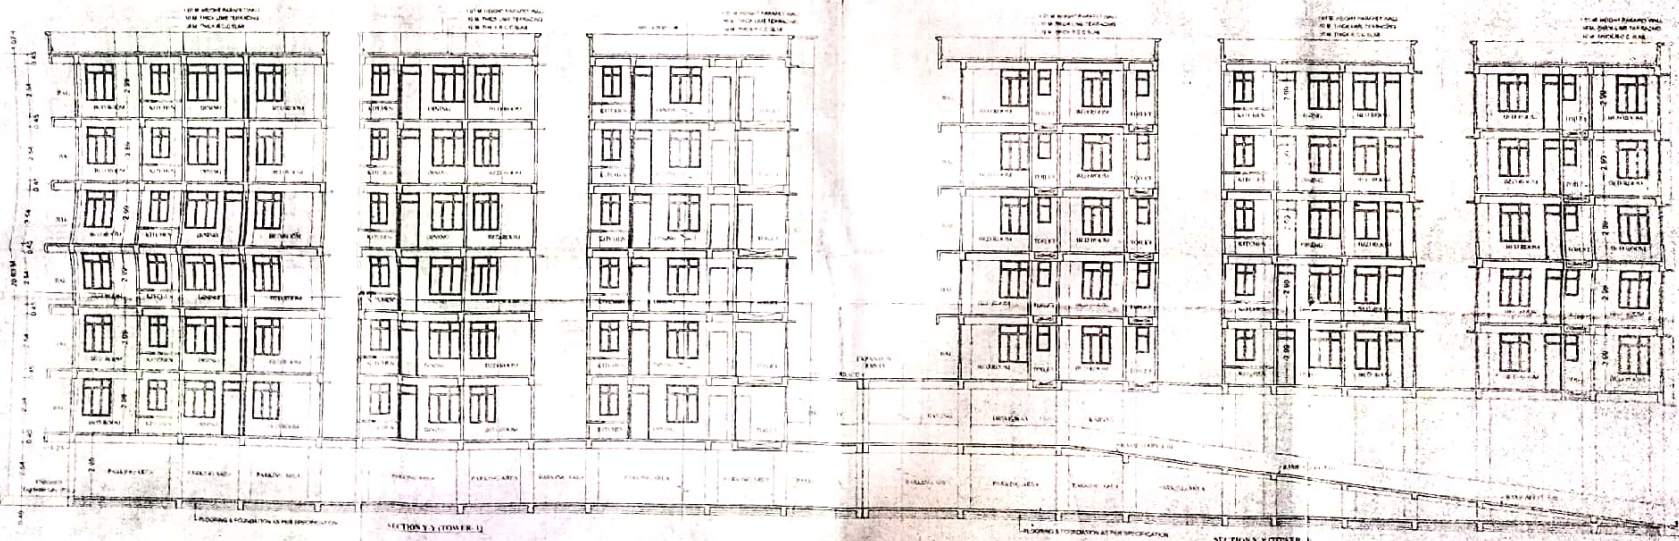


Scanned with CamScanner




Scanned with CamScanner

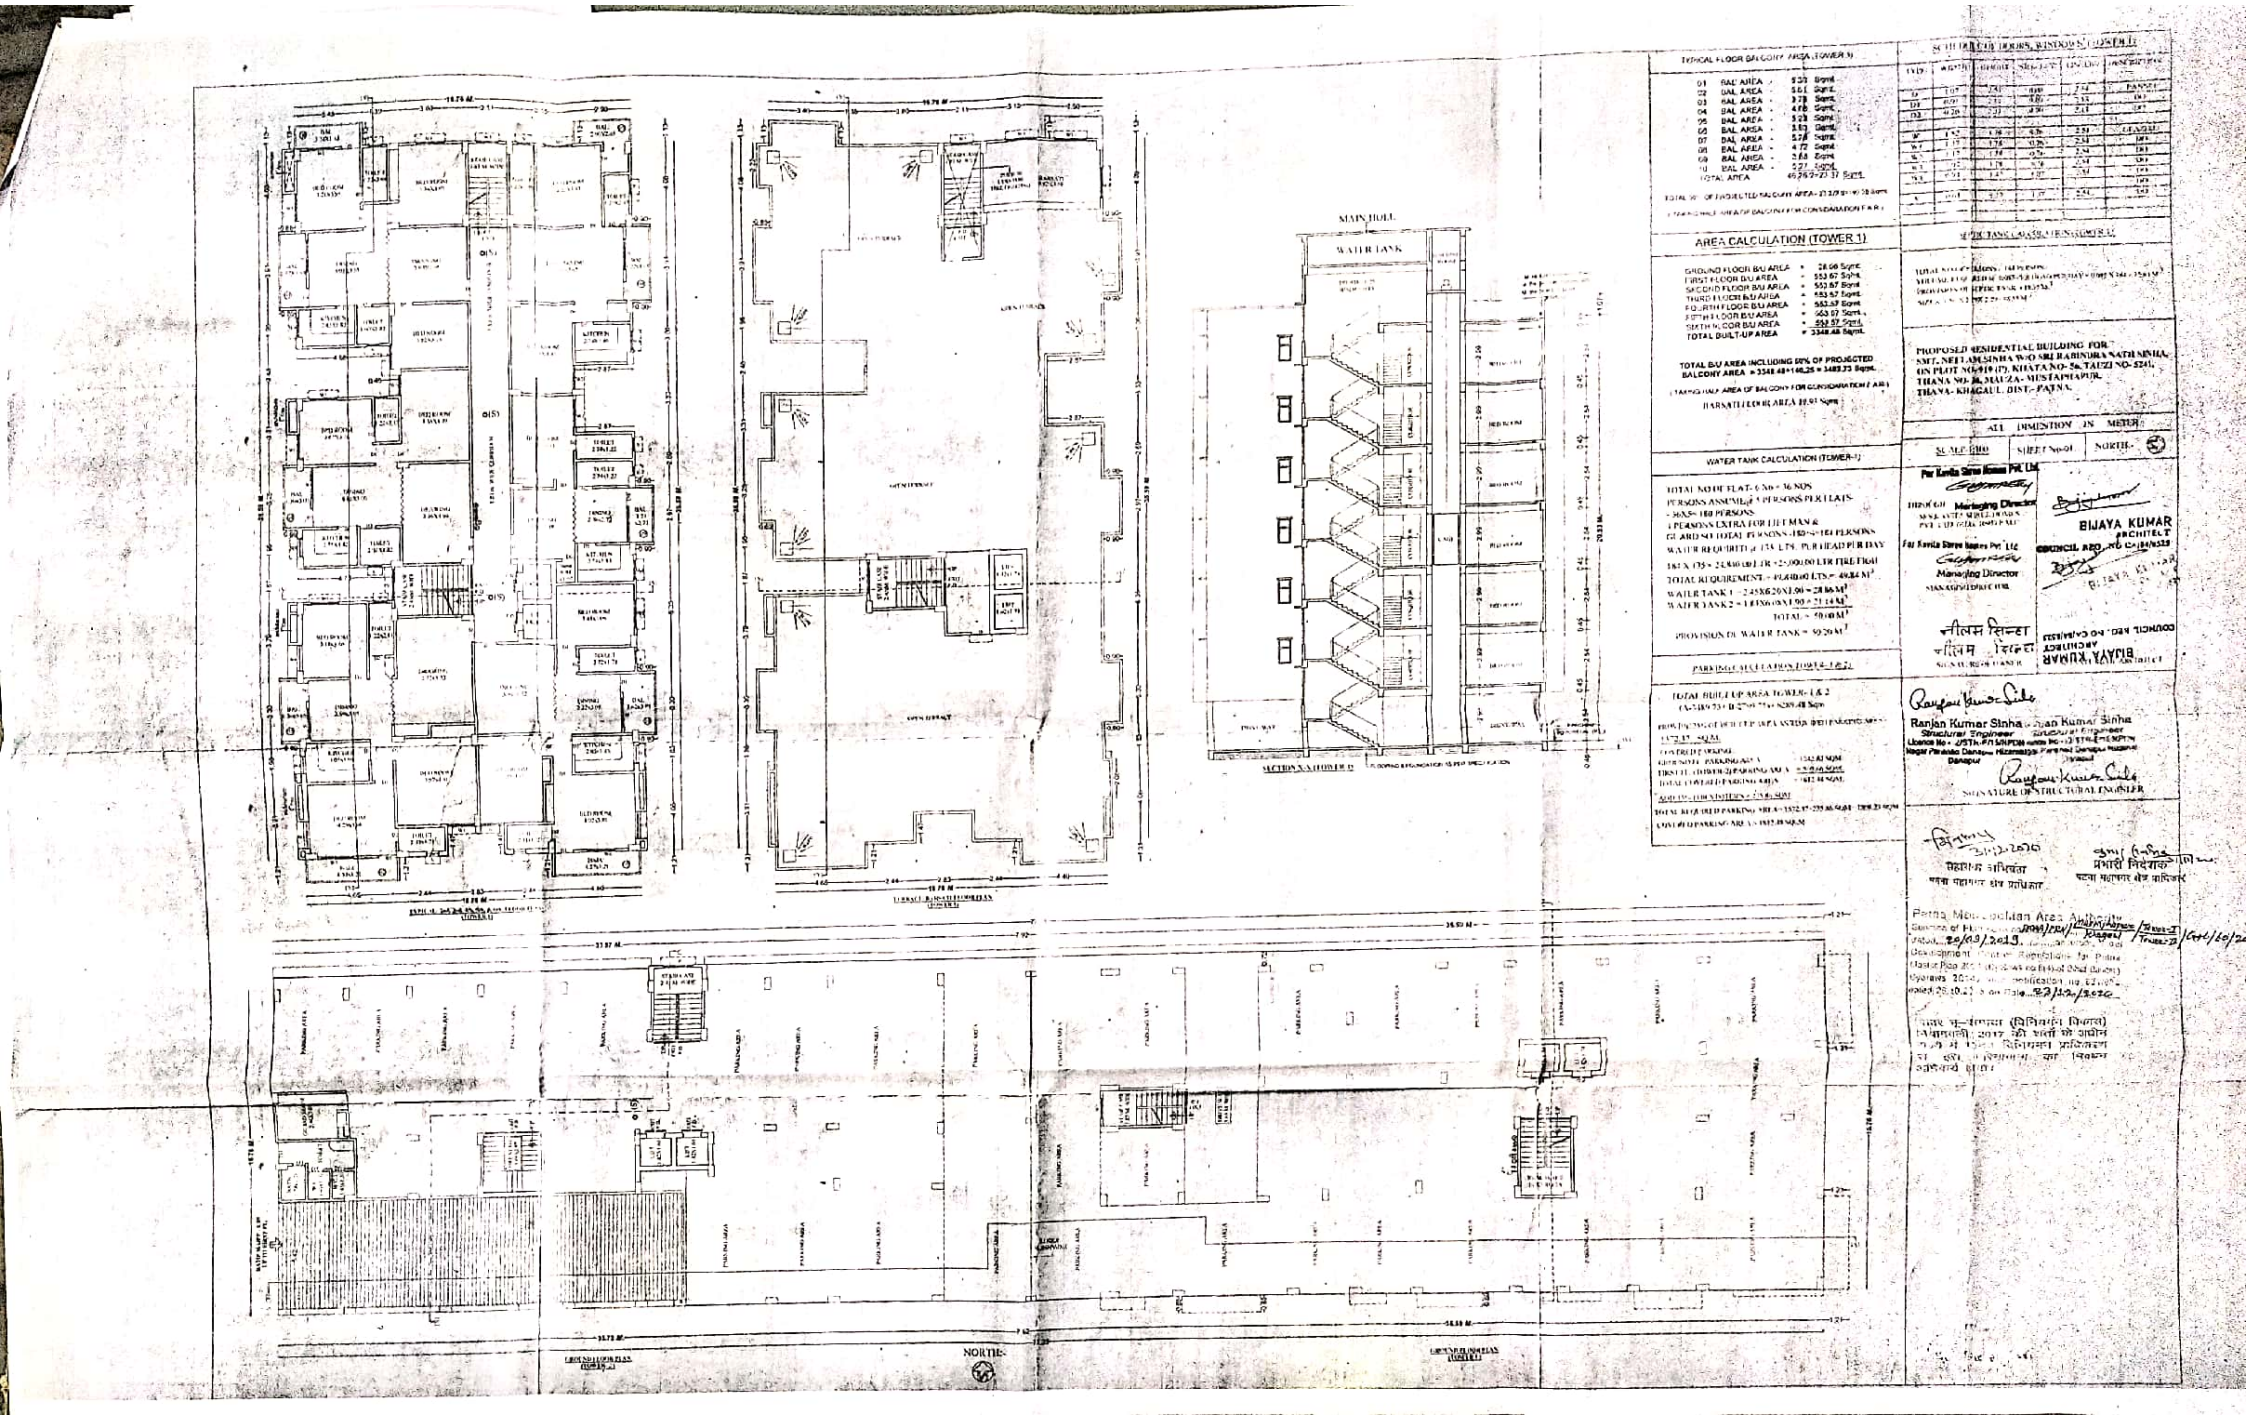

Scanned with CamScanner

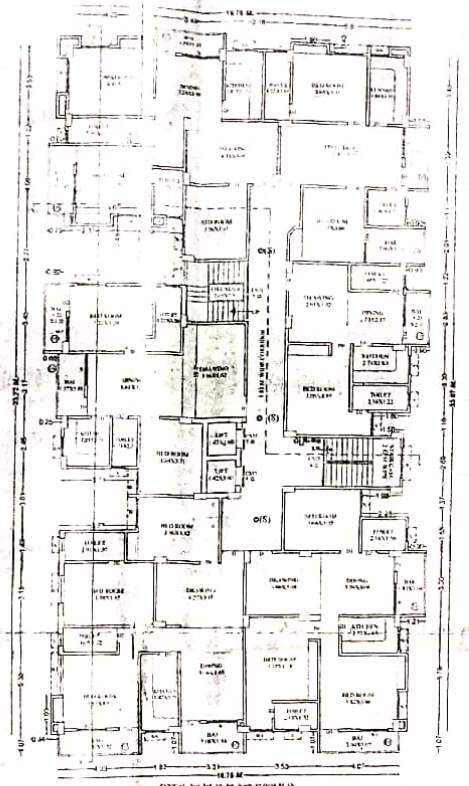

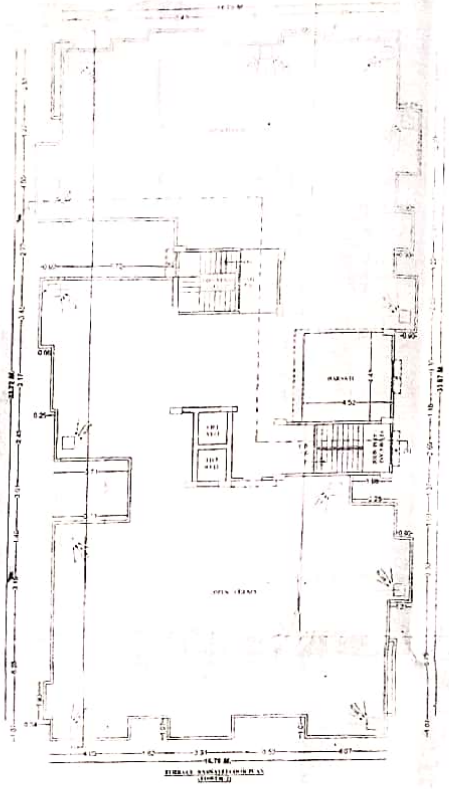

FIRST FLOOR PLAN
TOWER-2

NORTH

TYPICAL FLOOR PLAN
TOWER-1

AREA CALCULATION (TOWER-2)







01	FAL AREA	4.23 Sqmt
02	FAL AREA	4.10 Sqm
03	FAL AREA	4.10 Sqm
04	FAL AREA	4.17 Sqm
05	FAL AREA	4.41 Sqm
06	FAL AREA	4.14 Sqm
07	FAL AREA	3.54 Sqm
08	FAL AREA	3.07 Sqm
09	FAL AREA	3.54 Sqm
10	FAL AREA	3 Sqm
11	FAL AREA	4.32 Sqm
TOTAL AREA		41.85 / 41.54 Sq

PROPOSED RESIDENTIAL BUILDING FOR SMT. NEELAM SINHA W/O SRI RABINDRA NATH SINHA, ON PLOT NO.-918 (P.), KHATA NO.-56, TAUZI NO.-5241, THANA NO.-36, MAUZA- MUSTAPHAPUR, THANA- KHAGAUL, DIST.- PATNA.

ALL DIMENSION IN METER

SCALE 1:100 | SHEET No.- | NORTH

For Kavita Shree Homes Pvt. Ltd.
Managing Director

नीलम सिन्हा
SIGNATURE OF OWNER

BIJAYA KUMAR
ARCHITECT
COUNCIL REG. NO.-CA/2012/32

Ranjan Kumar Sinha
Structural Engineer
Licence No- 4/STR-E/15/NPDN
Nagar Parishad Danapur- Nizamat Main Harnichak Dhanpura Nizamat Danapur

SIGNATURE OF STRUCTURAL ENGINEER

सहायक अभियंता
पटना महानगर सेवा प्राधिकार

प्रभारी निदेशक/पीठासीन
पटना महानगर सेवा प्राधिकार

Patna Metropolitan Area Development Authority, Patna
Date 20/03/2019
Development Control Regulations for Patna (Amendment) Rules, 2017 and Bihar Building Bye-laws 2014 vide notification no. 08 dated 22.10.2019 on date 23/12/2020.

पटना महानगर क्षेत्र (विनियमन एवं नियंत्रण) नियमावली, 2017 एवं बिहार भवन उपविधि 2014 के अधीन विनिमयन प्राधिकरण से LOA अधिसूचना सं. दिनांक अधिसूचना जारी।

Scanned with CamScanner