
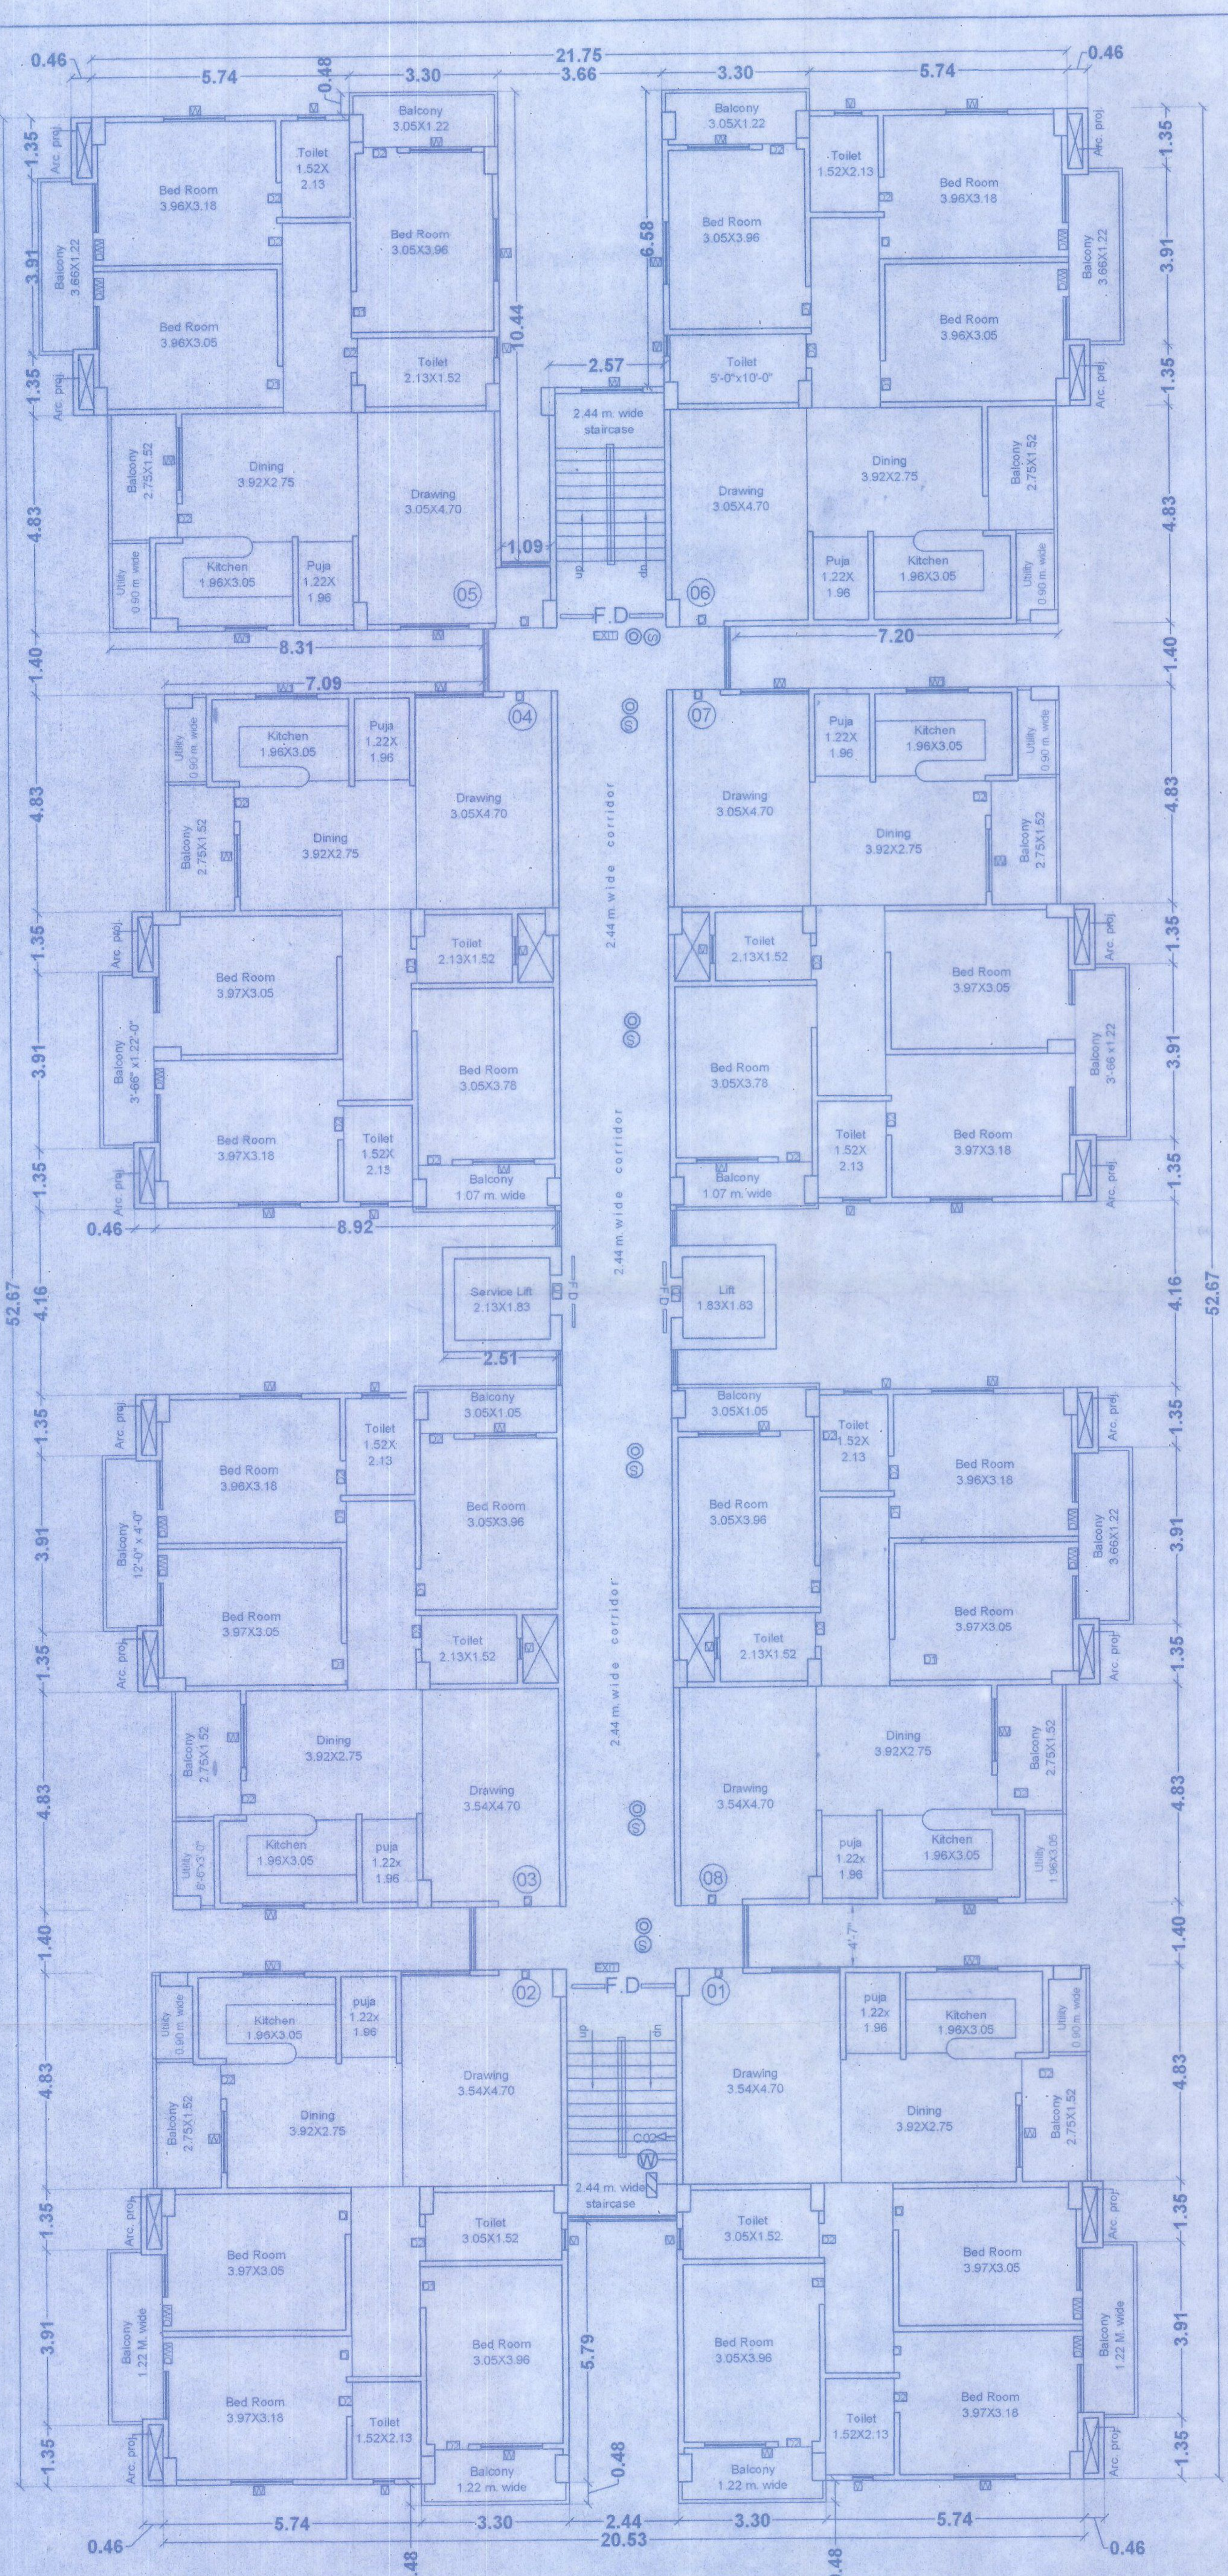


TYP. (1St. tO 7th.) FLOOR PLAN
SCALE ,1:100

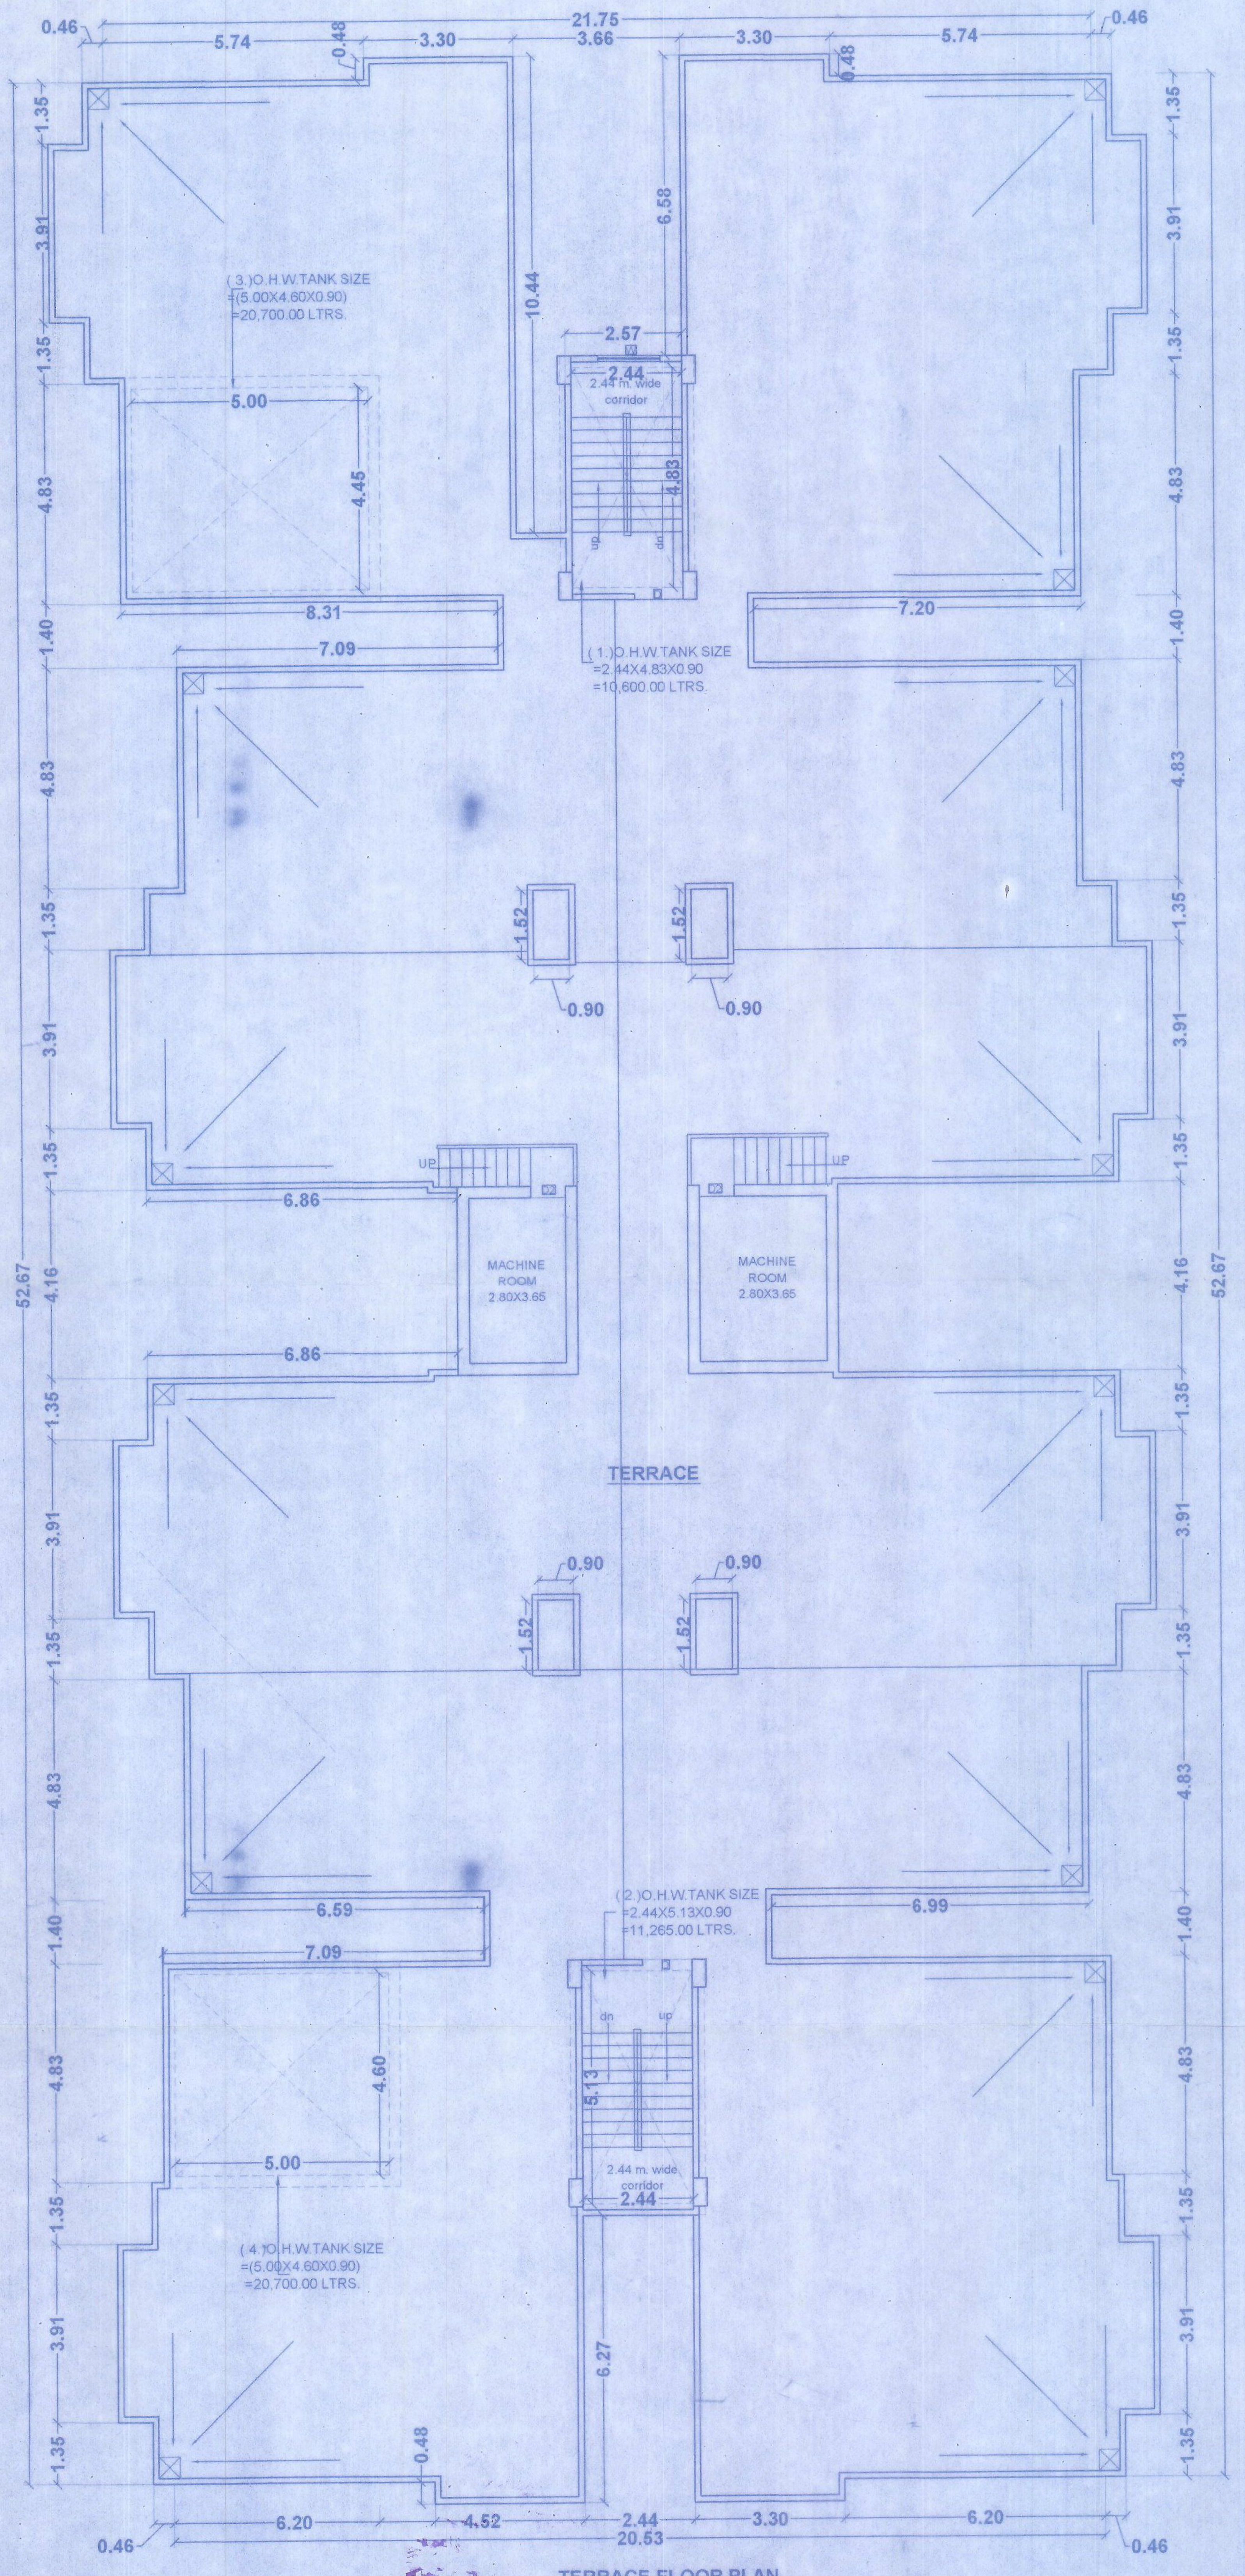

TERRACE FLOOR PLAN
SCALE ,1:100

SCHEDULE OF DOORS & WINDOWS

03/04

TYPE	WIDTH	HEIGHT	SILL	LINTEL	DESCRIPTION
D	1.07	2.13	0.0	2.13	Single Leaf Door
D1	0.99	2.13	0.0	2.13	Single Leaf Door
D2	0.91	2.13	0.0	2.13	Single Leaf Door
D3	0.76	2.13	0.0	2.13	Single Leaf Door
W	1.37	1.78	0.76	2.54	Glazed window
W1	1.07	1.78	0.76	2.54	Glazed window
W2	0.91	1.63	0.91	2.54	Glazed window
W3	0.76	1.78	0.76	2.54	Glazed window
DW	0.76x0.88	2.54x1.78	0.00x0.76	2.54	Door & window
DW1	0.70xas/size	2.54x1.78	0.00x0.76	2.54	Door & window
V	0.61	0.61	1.52	2.13	Ventilator

AREA CALCULATION :-

PLOT DETAIL:-

PROPOSED RESIDENTIAL BUILDING FOR
WINSOME INFRASTRUCTURE ,
PARTNER -SRI.SANJEEV KUMAR,
S/O SRI RAJESHWAR, AND OTHER'S,
ON SURVEY PLOT NO.-531,613,614.
THANA NO.-17,
KHATA NO.-142,228,222 ,TAUZI NO.-5853,5854,5855
AT MAUZA-SIKANDARPUR, THANA-DANAPUR,
DIST-PATNA

SCALE. 1 : 100

NORTH.

WINSOME INFRASTRUCTURE
Rajeev Kumar
PARTNER

Rajeev Kumar

SIGN. OF OWNER / BUILDER

Manoj Kumar
Er. MANOJ KUMAR
(STRUCTURAL ENGINEER)
License No.-1-RE/STRE/2015/NPDN
Nagar Parishad Danapur Nizamat
SIGN. OF EMPANELED STRUCTURAL ENGINEER

AR. Umashankar Kumar
Registered Architect
Reg. No.-CA/2011/54023
SIGN. OF EMPANELED ARCHITECT

बिहार भू-सम्पदा (विनियमन और विकास) नियमावली 2017 (RERA) की शर्तों के अधीन राज्य मे गठित भू-सम्पदा प्राधिकरण से इस परियोजना का निबंधन अनिवार्य होगा।

19/02/19
J. E.
Nagar Parishad Danapur Nizamat

19/2/19
A. E.
Nagar Parishad Danapur Nizamat

Building Plan No. 134/18-19

निम्नांकित शर्तों के साथ तकनीकी पदा. / अभियन्ता की अनुशंसा के आधार पर भवन मानचित्र की स्वीकृति दी जाती है।

सरकारी या किसी दुसरे के जमीन का अतिक्रमण नहीं करना होगा तथा पथ एवं सड़क के लिए बिहार भवन उपविधि 2014 के अनुसार अपनी जमीन छोड़ना होगा। भवन भू-कम्परोधी बनाना होगा तथा अपने भवन से सरकारी नाला तक जल निकासी हेतु अपने खर्च से नाली निर्माण करना होगा।

बरसाती पानी नाली के लिए भूतल पर व्यवस्था करना होगा। भवन भू-खण्ड विवादित रहने की स्थिति में भवन मानचित्र स्वतः रदद समझा जायेगा एवं उसपर खड़े किये गये बनावट अवैध माना जायेगा। भवन मानचित्र की स्वीकृति केवल तीन वर्ष के लिए मान्य होगी। भवन में आवासित होने के पुर्व Completion Certificate/Occupancy Certificate लेना अनिवार्य होगा।

20/3/19
नगर कार्यपालक पदाधिकारी
नगर परिषद, दानापुर निजामत