




SECTION XY

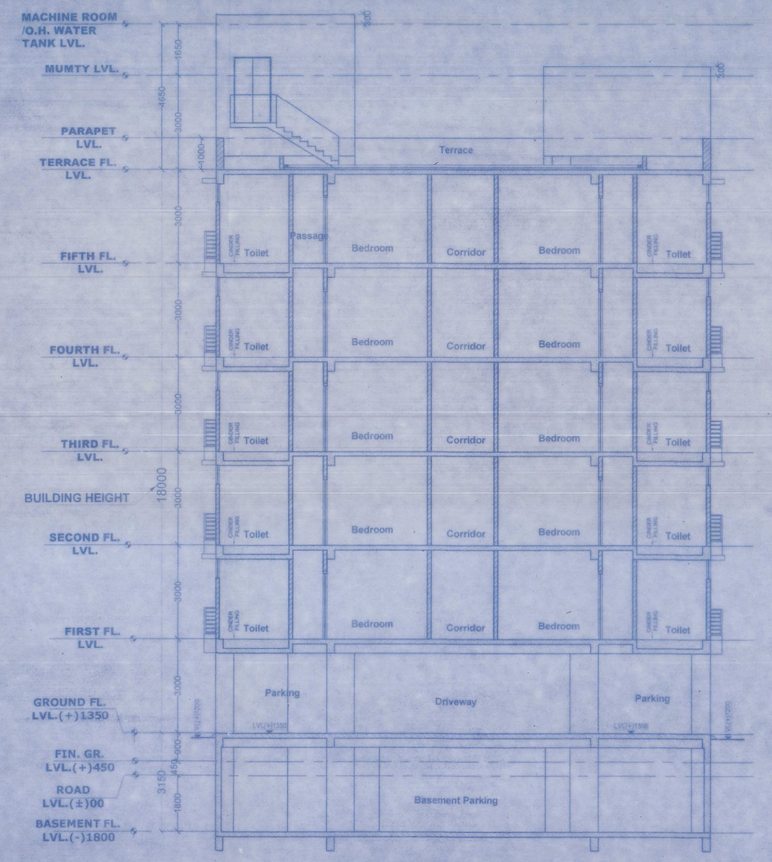

WEST SIDE ELEVATION

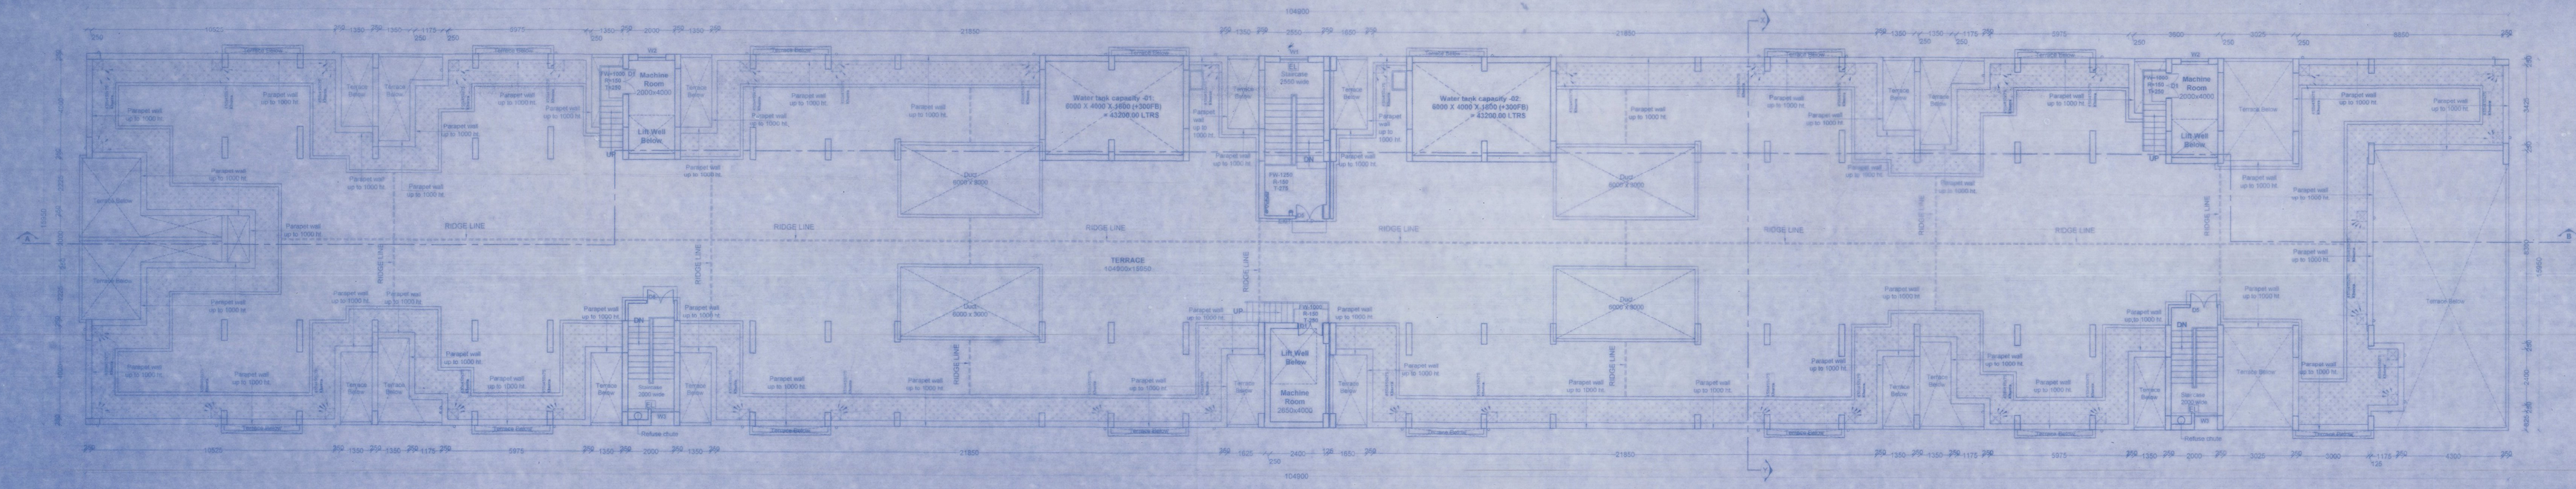

TERRACE FLOOR PLAN

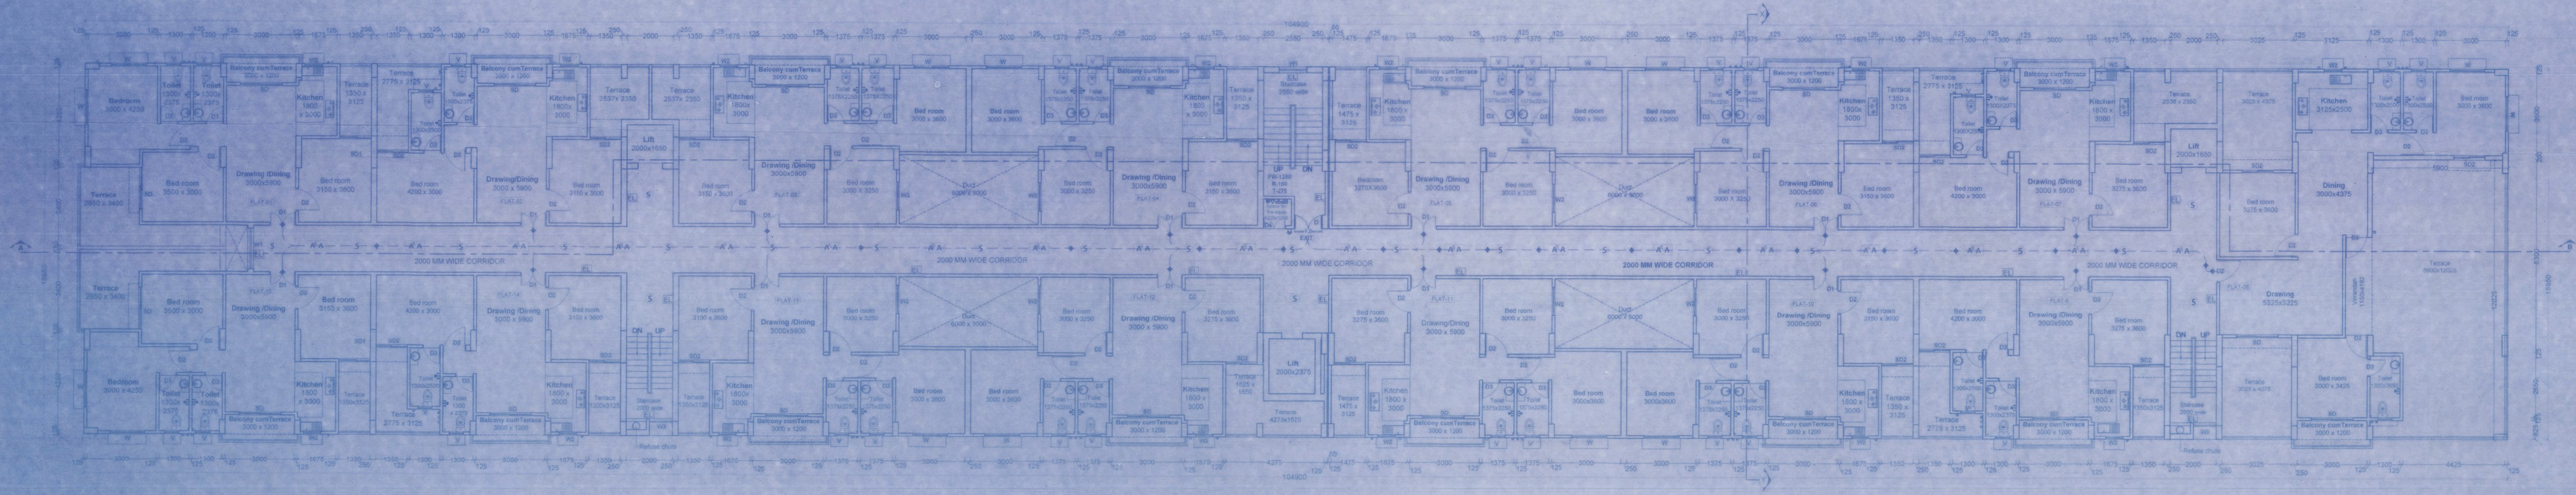
2000 MM WIDE CORRIDOR
Lift 2000x1650
Lift 2000x2375
Duct 5000 X 3000
Duct 5000 X 4000
