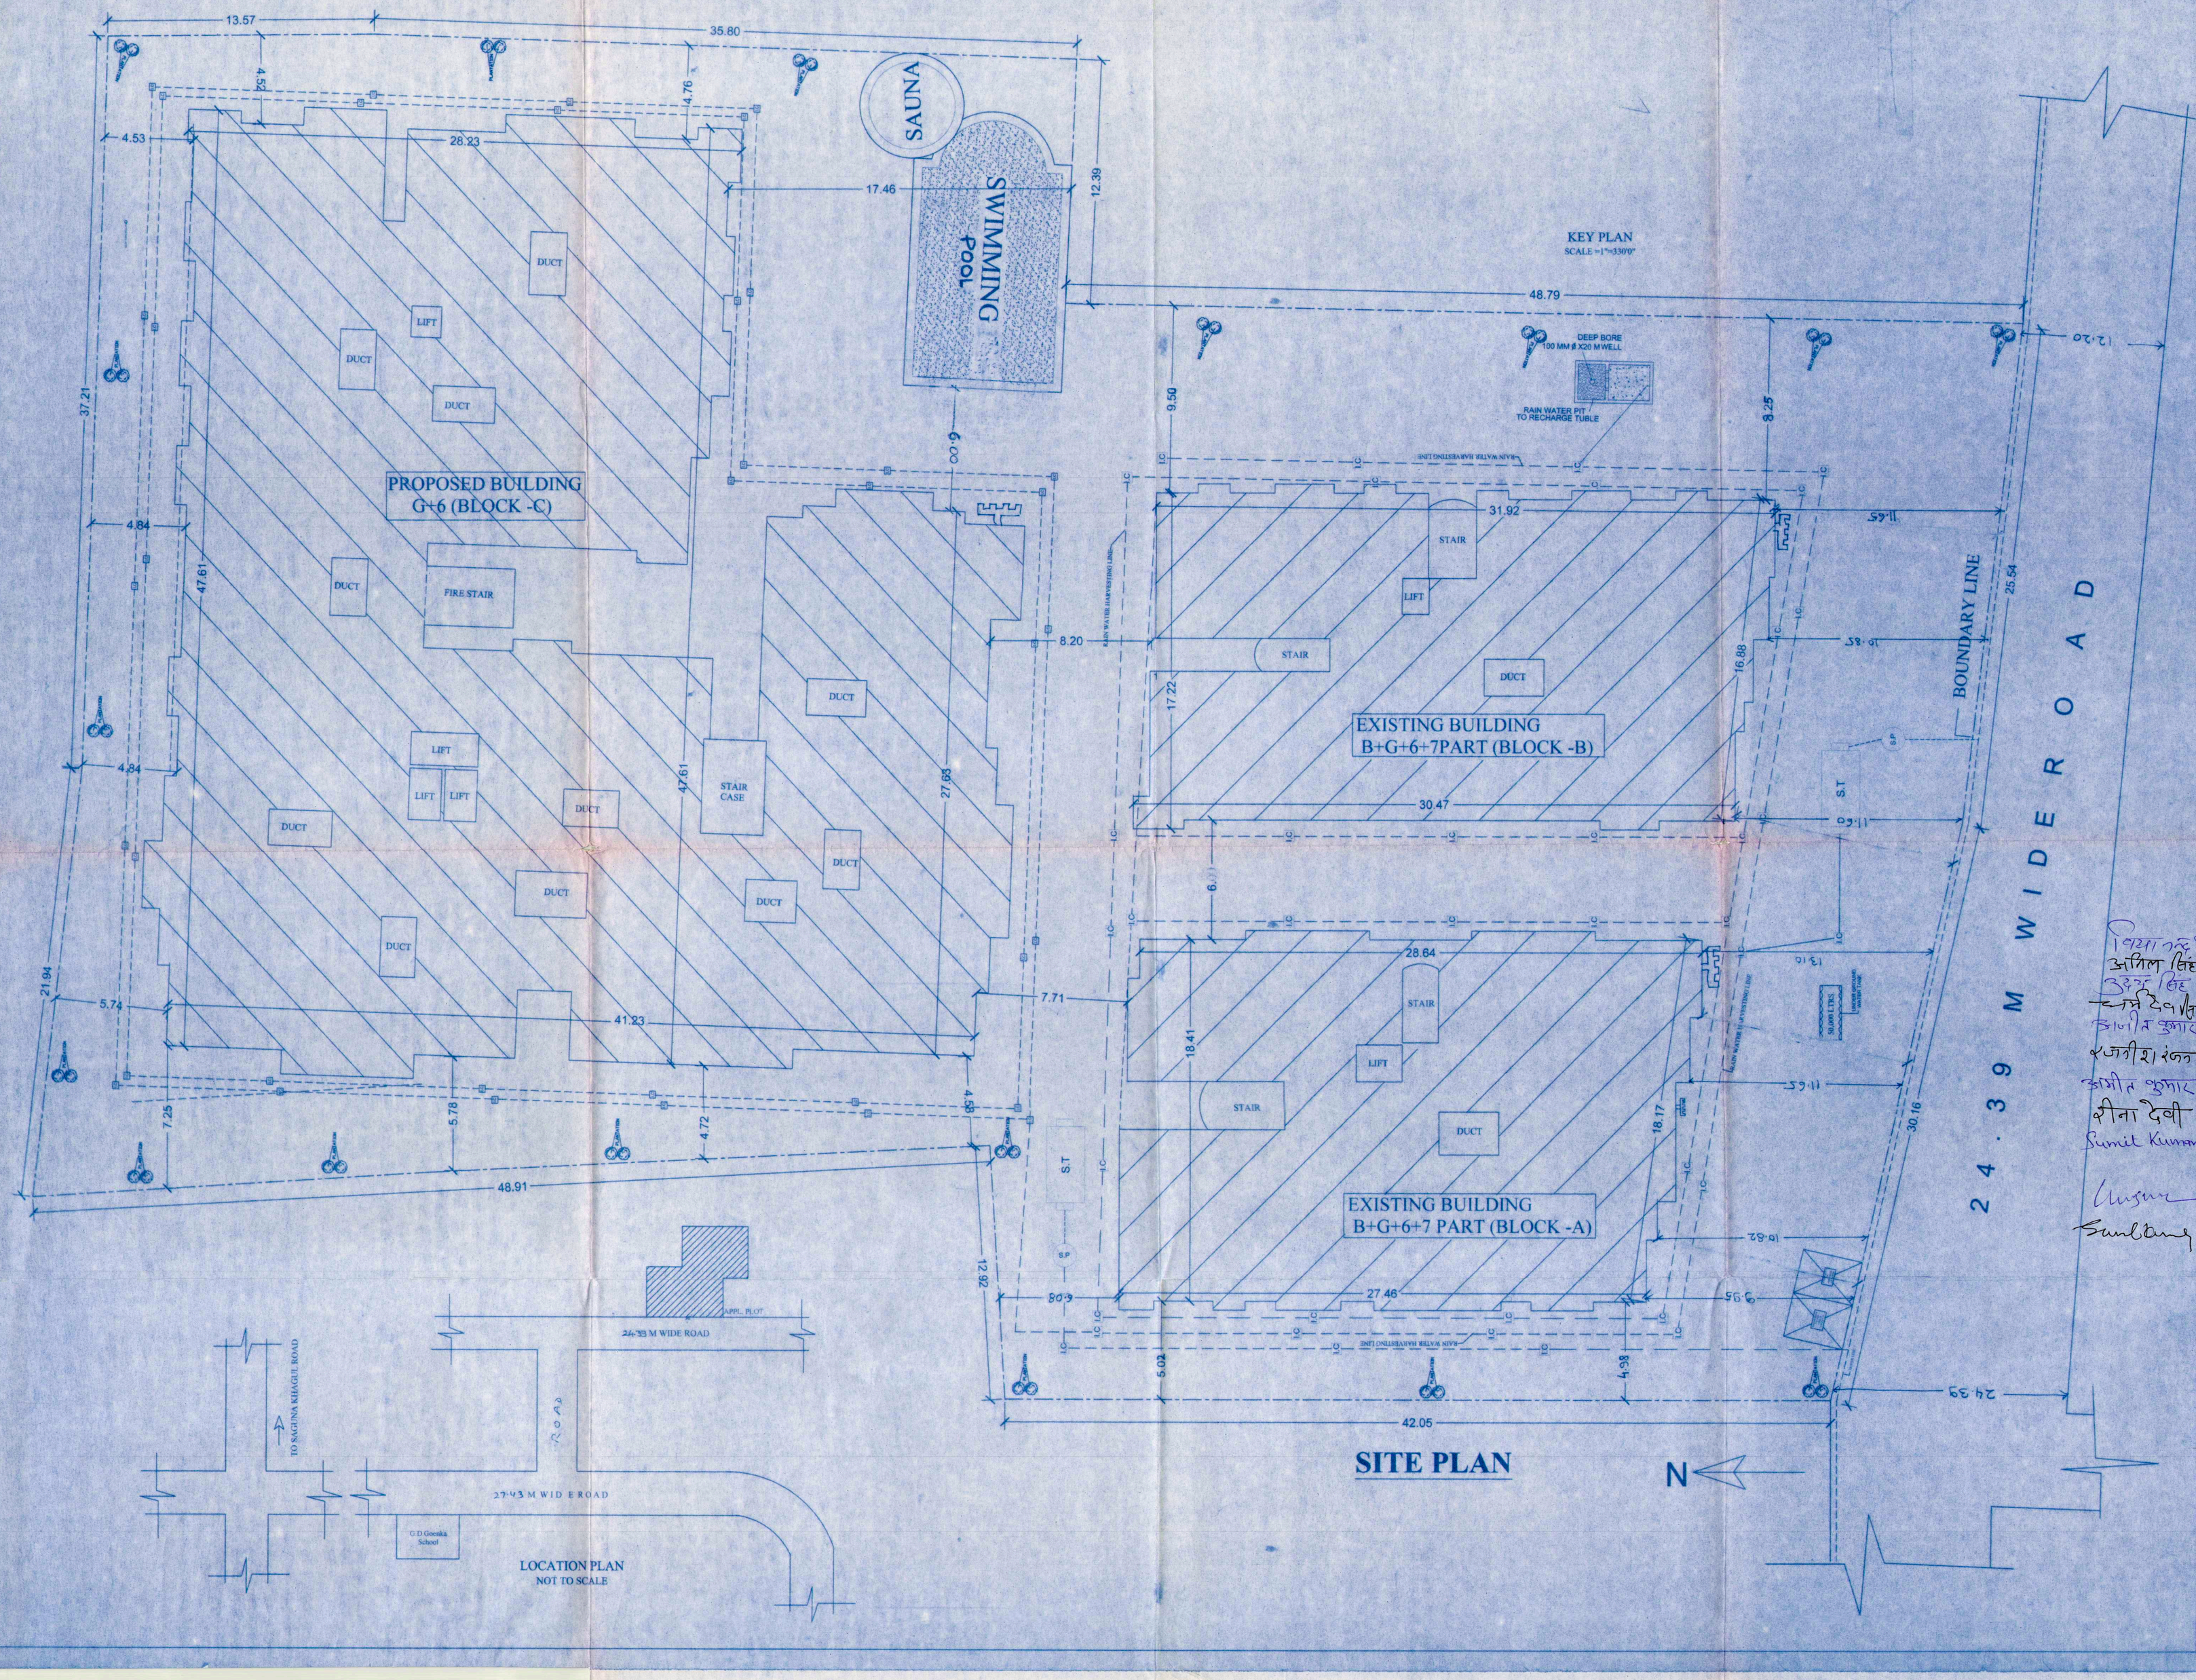


AREA CALCULATION.(BLOCK - A,B & C)

TOTAL PLOT AREA (AS/POSESSION)	5384.66 M²
BLOCK - A	
TOTAL BASMENT FL. B/U AREA	13.57 M²
TOTAL GROUND FL. B/U AREA	46.28 M²
FIRST FLOOR B/U AREA	495.78 M²
SECOND FLOOR B/U AREA	495.78 M²
THIRD FLOOR B/U AREA	495.78 M²
FOURTH FLOOR B/U AREA	495.78 M²
FIFTH FLOOR B/U AREA	495.78 M²
SIXTH FLOOR B/U AREA	495.78 M²
SEVENTH FLOOR B/U AREA	398.43 M²
TOTAL BUILTUP AREA (BLOCK-A)	3432.96 M²
BLOCK - B	
TOTAL BASMENT FL. B/U AREA	15.71 M²
TOTAL GROUND FL. B/U AREA	54.18 M²
FIRST FLOOR B/U AREA	511.56 M²
SECOND FLOOR B/U AREA	511.56 M²
THIRD FLOOR B/U AREA	511.56 M²
FOURTH FLOOR B/U AREA	511.56 M²
FIFTH FLOOR B/U AREA	511.56 M²
SIXTH FLOOR B/U AREA	511.56 M²
SEVENTH FLOOR B/U AREA	384.05 M²
TOTAL BUILTUP AREA (BLOCK-B)	3523.36 M²
BLOCK - C	
TOTAL GROUND FL. B/U AREA	157.90 M²
FIRST FLOOR B/U AREA	1498.12 M²
SECOND FLOOR B/U AREA	1498.12 M²
THIRD FLOOR B/U AREA	1498.12 M²
FOURTH FLOOR B/U AREA	1498.12 M²
FIFTH FLOOR B/U AREA	1498.12 M²
SIXTH FLOOR B/U AREA	1498.12 M²
TOTAL BUILTUP AREA (BLOCK-C)	9146.62 M²
TOTAL B/U AREA (BLOCKA+B+C)	=3432.96+3523.36+9146.62=16102.88 M²
F.A.R.	16102.88 / 5384.66 = 2.99

PROJECT:-
EXISTING CUM PROPOSED RESIDENTIAL BUILDING FOR (1)SRI.VIDYANAND SINGH S/o-LATE PRAGAS SINGH, (2)SRI.DHRAMDEO SINGH S/o-LATE DEVNANDAN (3)SMT. REENA DEVI W/o LATE RAMESH KUMAR MEHTA,(4)SRI SUMIT KUMAR S/o LATE RAMESH KUMAR MEHTA, AT HAVING SURVEY PLOT NO -144,145 (P),KHATA NO - 78, THANA NO-35,MAUZA- BABBAKARPUR,PATNA. DEVELOPER - M/S RUDRA CONSTRUCTION

SIGNATURE OF OWNER	SIGNATURE OF ARCH./ENG.
Sumit Kumar For Rudra Construction Partner	ANIL KUMAR M.E., M.I.E. STRUCTURAL ENGINEER
SIGNATURE OF STR. ENG.	

Building Plan No. 53/16-17
निम्नांकित शर्तों के साथ भवन मानचित्र की स्वीकृति दी जाती है।
सरकारी या किसी दूसरे के जमीन का अतिक्रमण नहीं करना होगा, तथा पथ एवं सड़क के लिए बिहार भवन उपविधि 2014 के अनुसार अपनी जमीन छोड़ना होगा। भवन भू-कम्परोधी बनाना होगा तथा अपने भवन से सरकारी नाला तक जल निकासी हेतु आगे खर्च से नाली निर्माण करना होगा।
बरसाती पानी नाली से लिए भूतल पर व्यवस्था करना होगा। भवन भू-खण्ड विभाजित रखने की स्थिति में भवन मानचित्र स्वतः रद्द समझा जायेगा एवं उसपर खड़े किये गये बनावट अवैध माना जायेगा। भवन मानचित्र की स्वीकृति केवल तीन वर्ष के लिए मान्य होगी। भवन में रहने के पूर्व NOC प्राप्त करना होगा। तकनीकी पदा०/अभियंता की अनुशंसा के आधार पर पारित।

नगर कार्यपालक अधिकारी
नगर परिषद, दानापुर निजामत
07/07/2017

J.E. Nagar Parishad Danapur Nizamat

A.E. Nagar Parishad Danapur Nizamat