
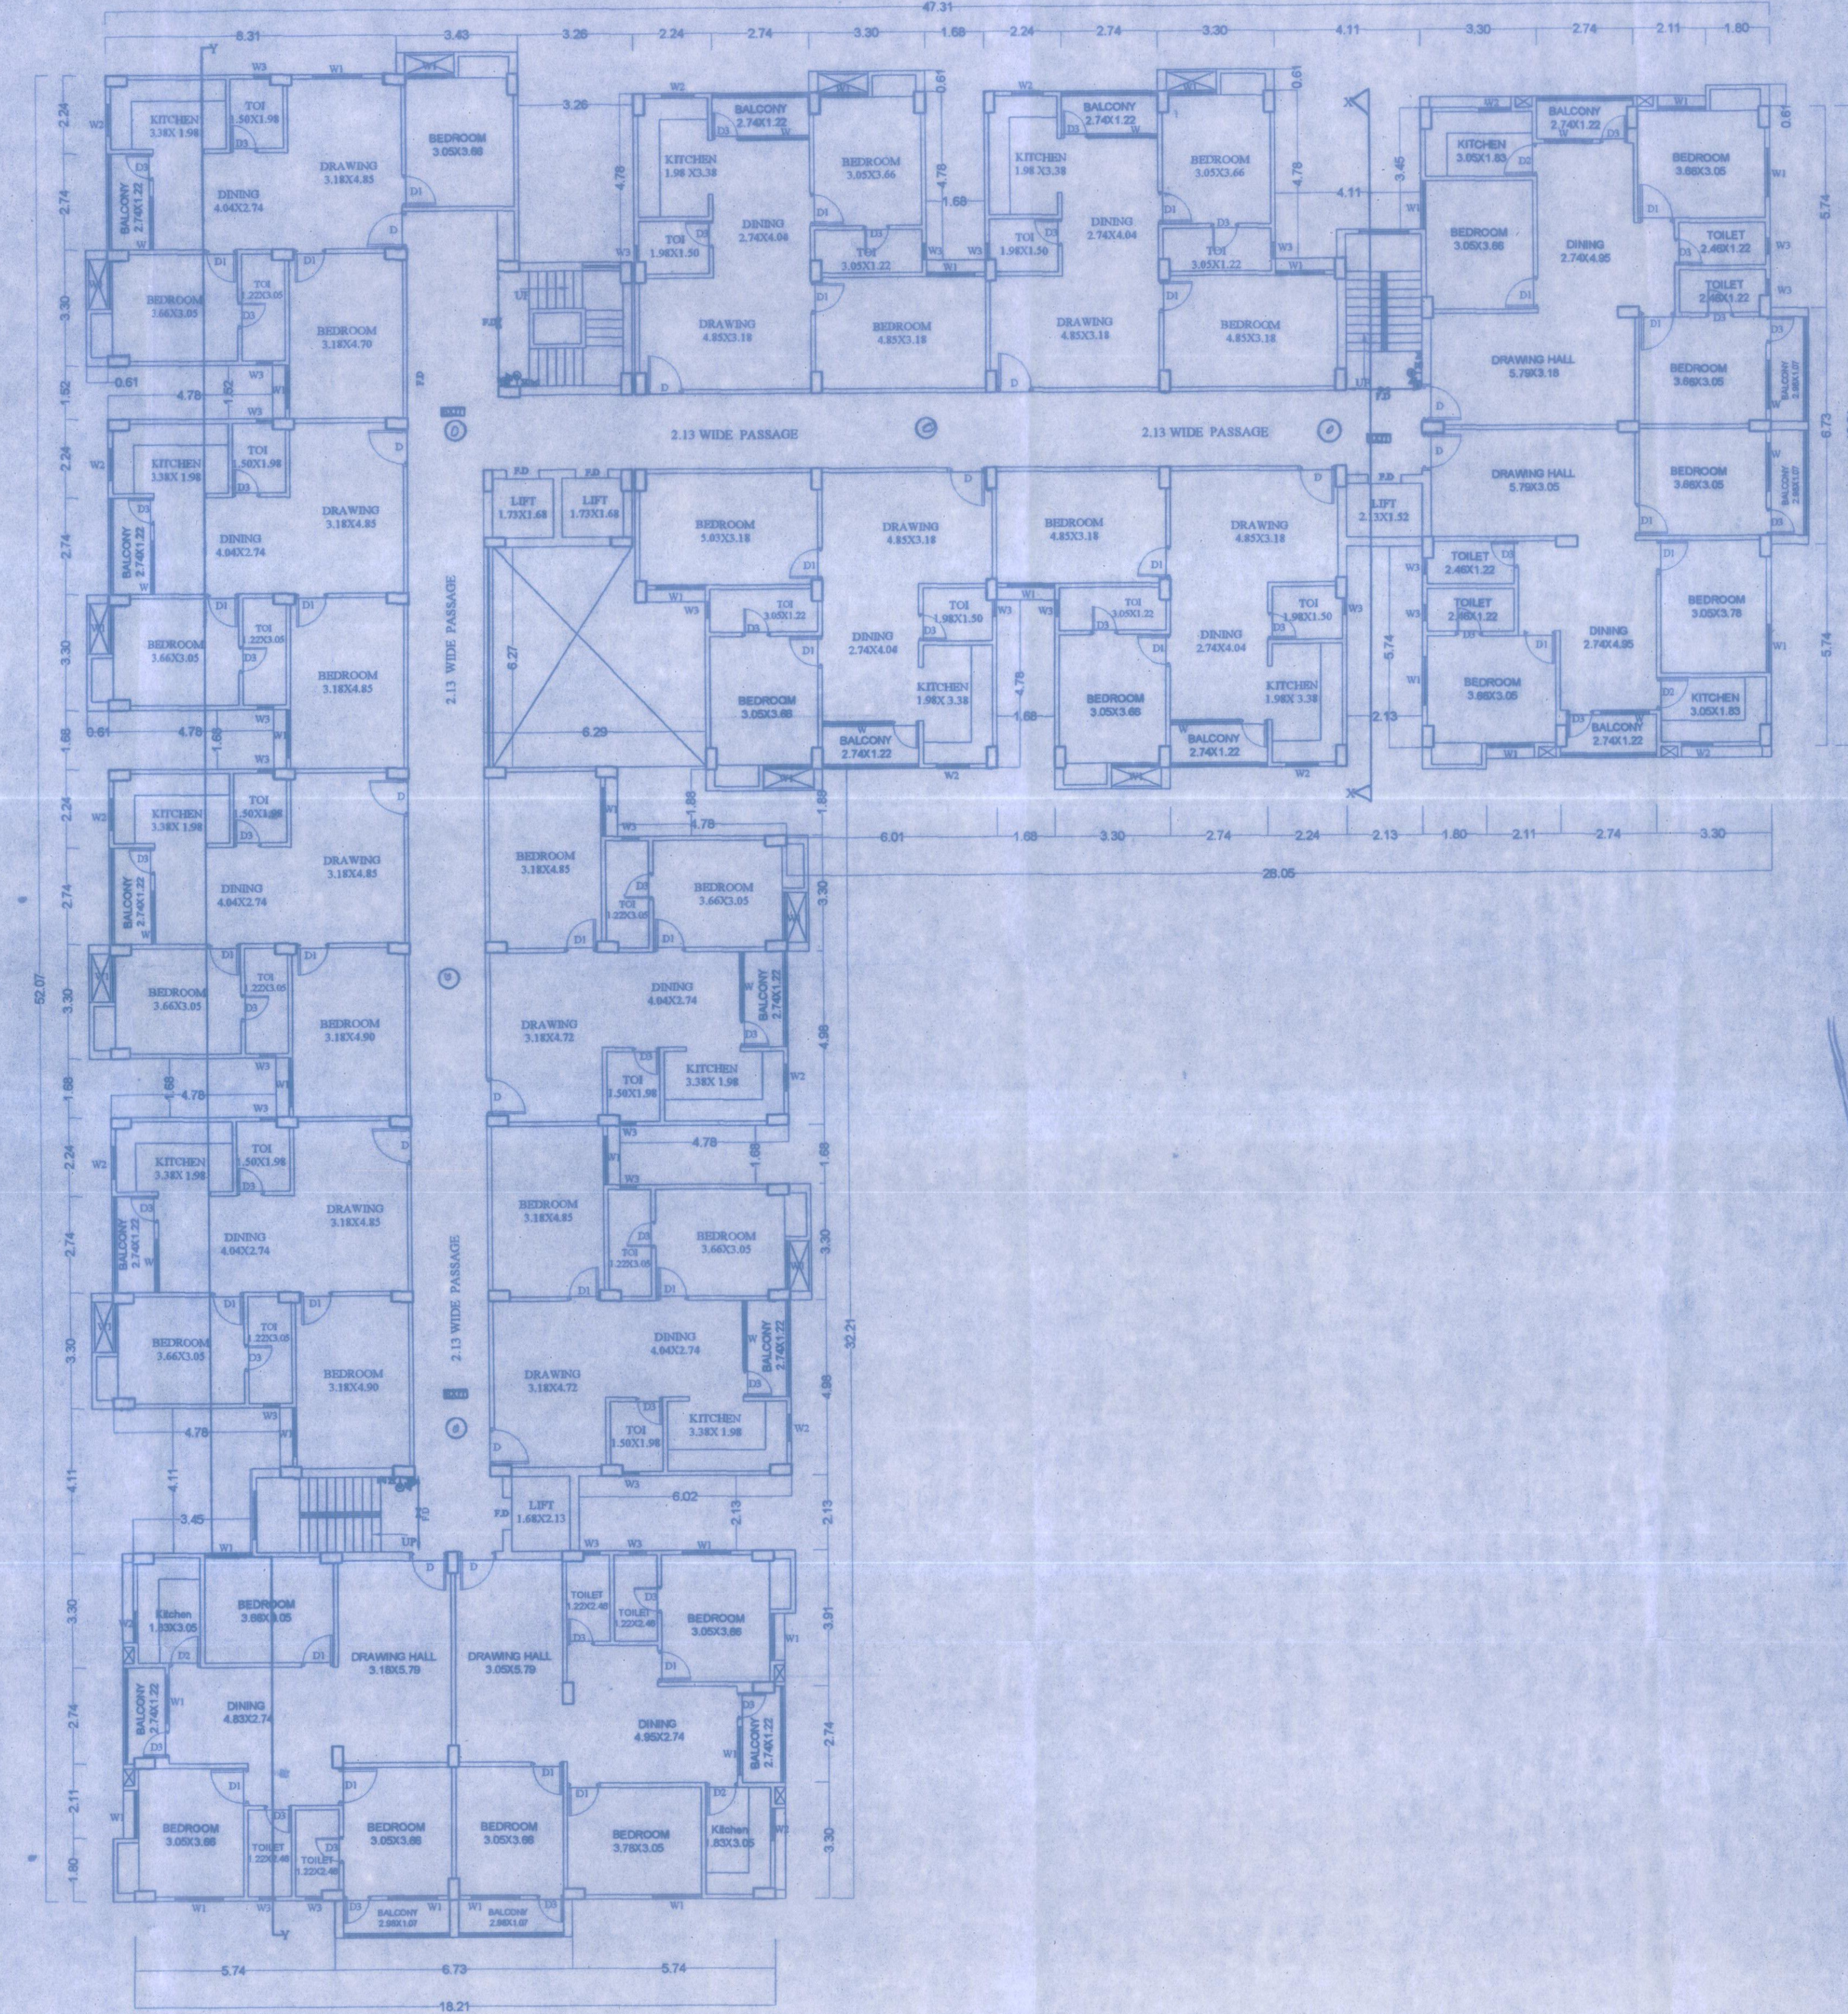


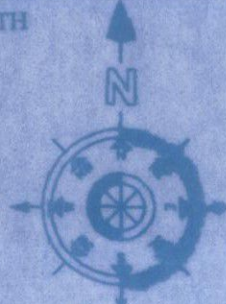

SL.NO.	TYPE	WIDTH	SILL	HEIGHT
1.	D1	1.06	0.00	2.59
2.	D1	0.91	0.00	2.13
3.	D2	0.76	0.00	2.13
4.	D3	0.76	0.00	2.13
5.	W	1.52	0.76	1.68
6.	W1	1.37	0.76	1.68
7.	W2	0.91	0.76	1.68
8.	W3	0.61	1.37	1.07
9.				

PLOT DETAILS :-

PROPOSED "BUILDING FOR
SURYA DEVELOPER & PLANNER PVT.LTD.
AT KHATA NO-158, 03, 155
KHESARA NO-359,366,358 THANA NO-424,
TAUZI - BIHAR SARKAR
MAUZA- MOHAN PUR, P.S- NALANDA,
DIST. -PATNA.

SIG. OF STRUCTURAL ENGINEER	<i>Shyam Prasad</i> <i>12/04/15</i> <i>Shyam Prasad</i> Empanement No. 55/15/16 SIG. OF ARCHITECT

प्रमाणित किया जाता है कि
मुखिया
ग्राम पंचायत राज कुल फतेहपुर
सिलाव (नालन्दा)