


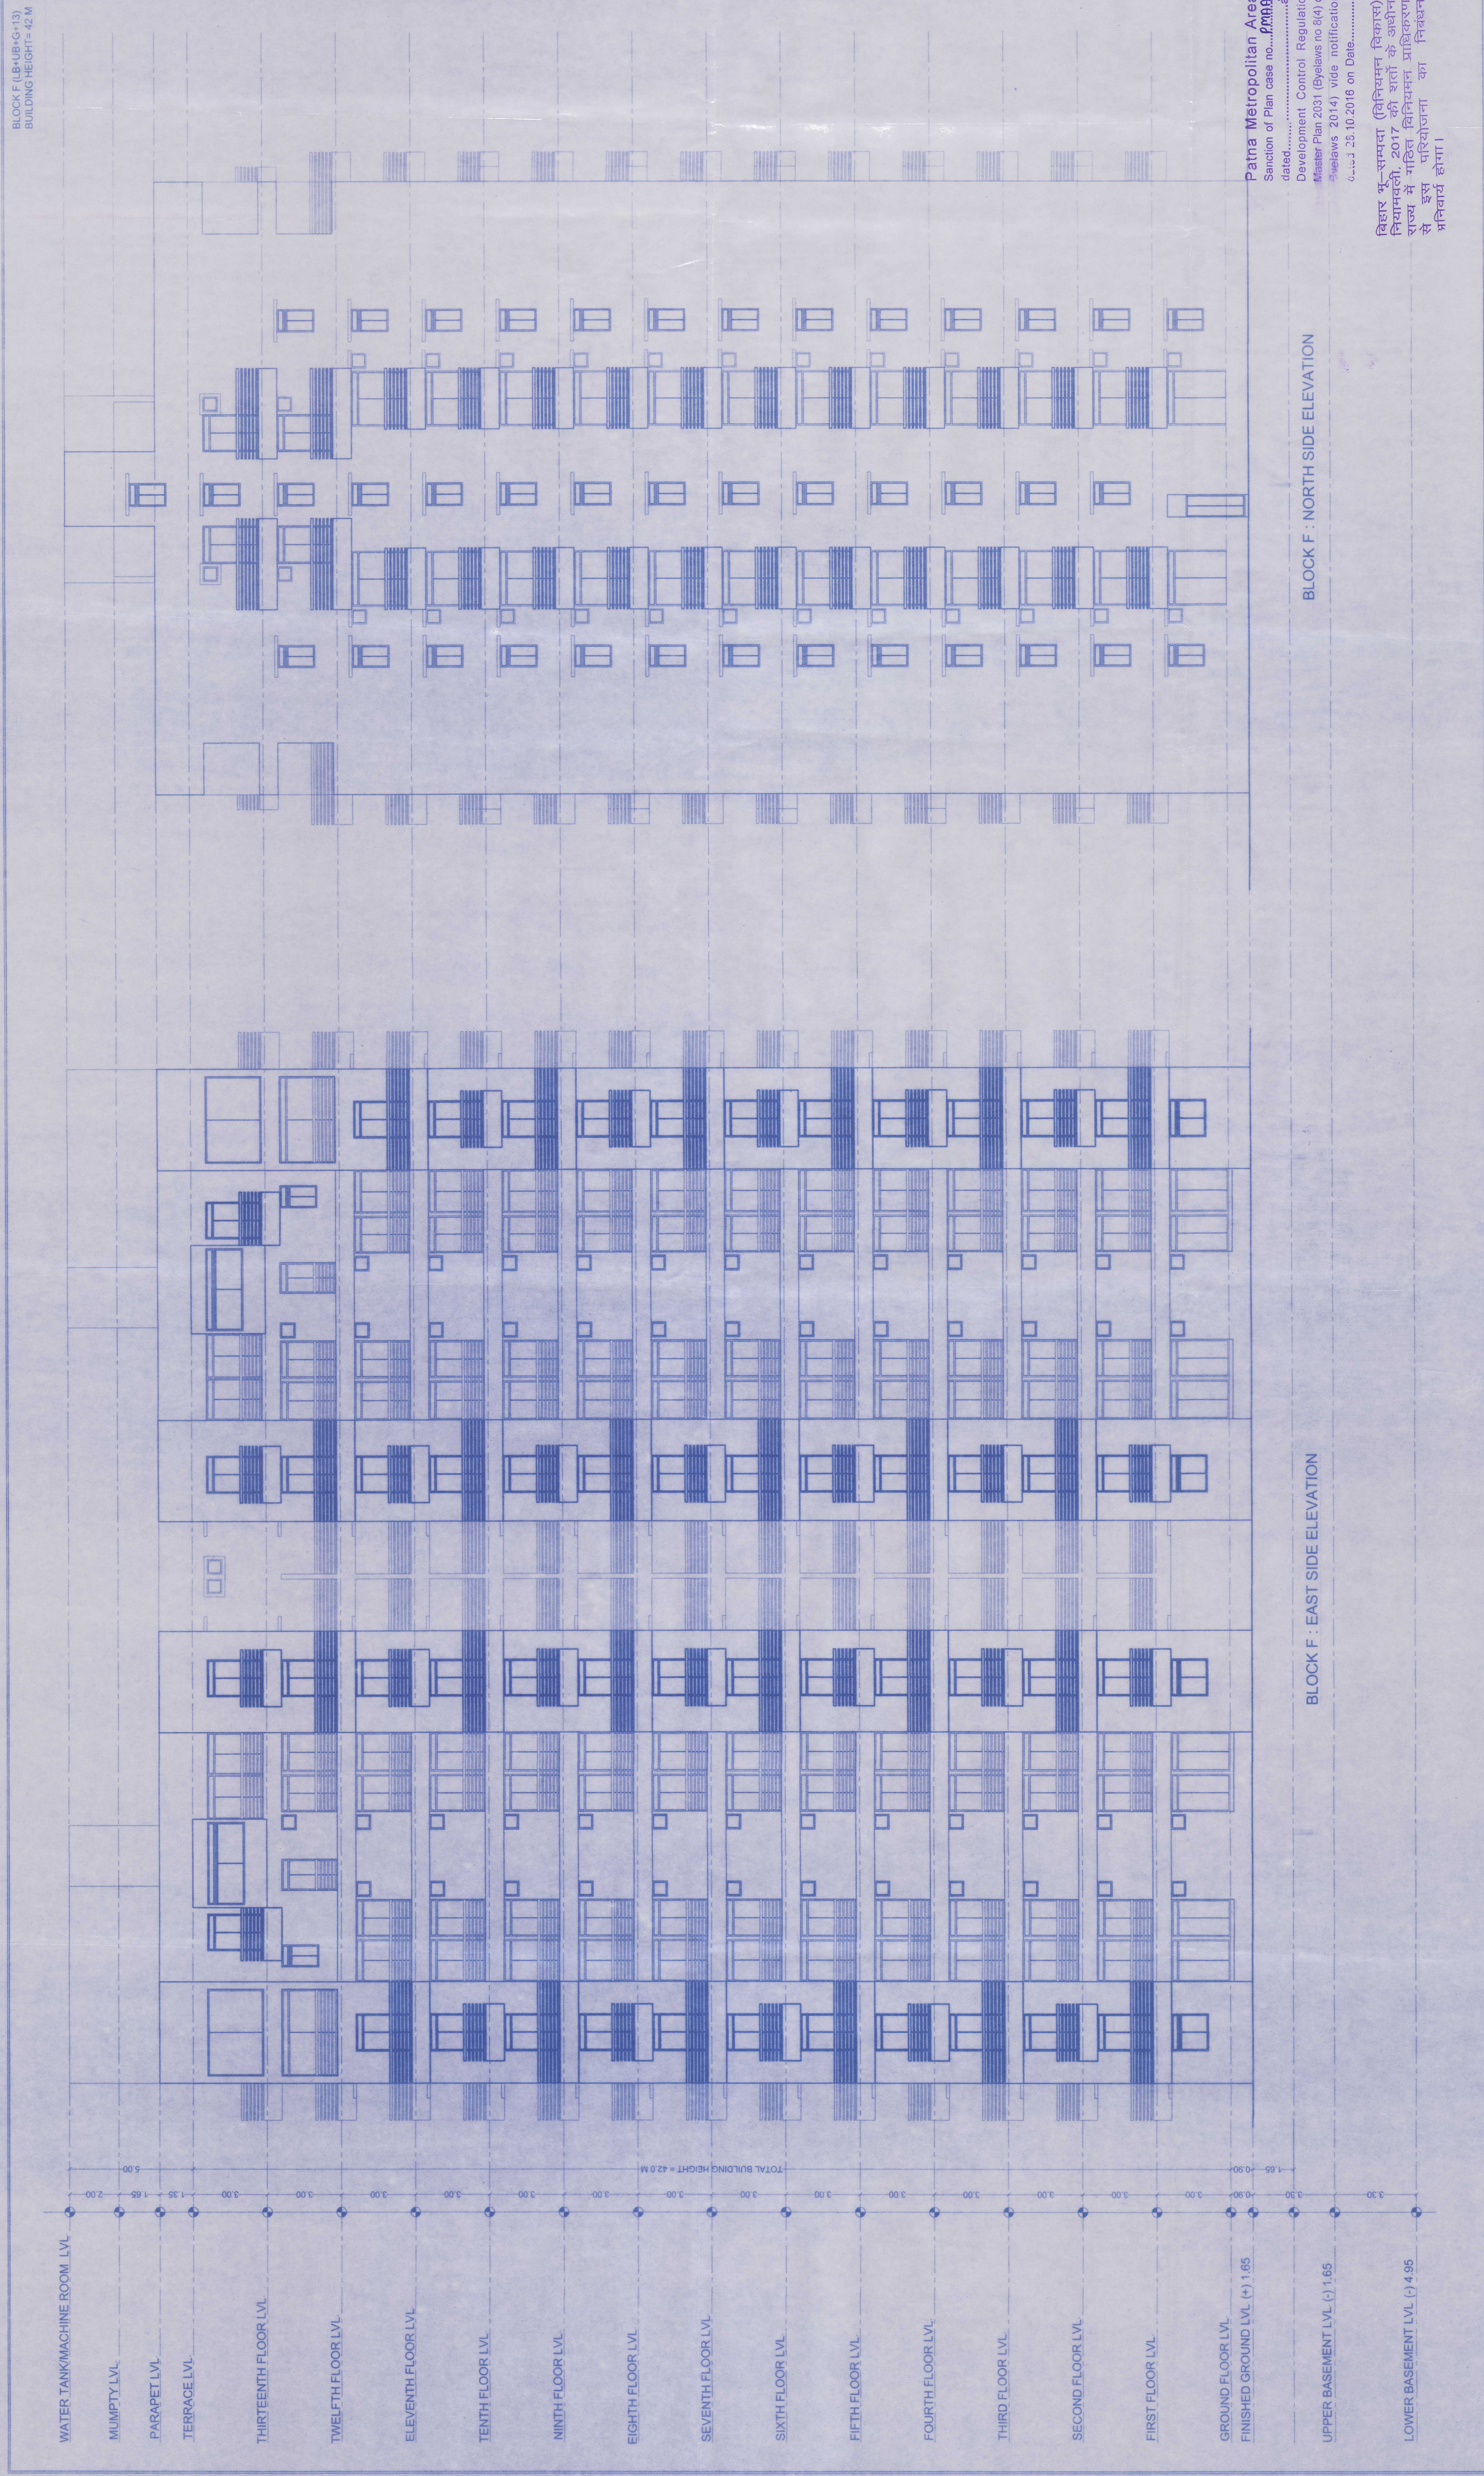

BLOCK F : EAST SIDE ELEVATION

BLOCK F : NORTH SIDE ELEVATION

Patna Metropolitan Area

Sanction of Plan case no.....PMAA/PRN/NEOKA
BIATA

dated.....accorded under
Development Control Regulations for Patna

Master Plan 2031 (Byelaws no 8(4) of Bihar Building

Byelaws 2014) vide notification no 831/832
(dated 28.10.2016 on Date.....

बिहार भू-सम्पदा (विनियमन विचार) नियामकली, 2017 की शर्तों के अधीन राज्य में गठित विनियमन प्राधिकरण से इस परियोजना का निबंधन अनिवार्य होगा।

सहायक आभयता
पटना महानगर क्षेत्र प्राधिकार

[illegible]

26/2020 [REVISED]

Block - A	B = LB + UB + G + 14
Block - C	= LB + EW + G + 08
Block - D	= LB + EW + G + 13
Block - E	F = LB + UB + G + 13
Block - G	= LB + UB + G + 11

3/1/01

कादिक

प्रभाषी निरक्षर क्षेत्र प्राधिकार

पटना महानगर

प्राधिकार